


1 Esquema elétrico
1 : 100



2 3D - Frontal

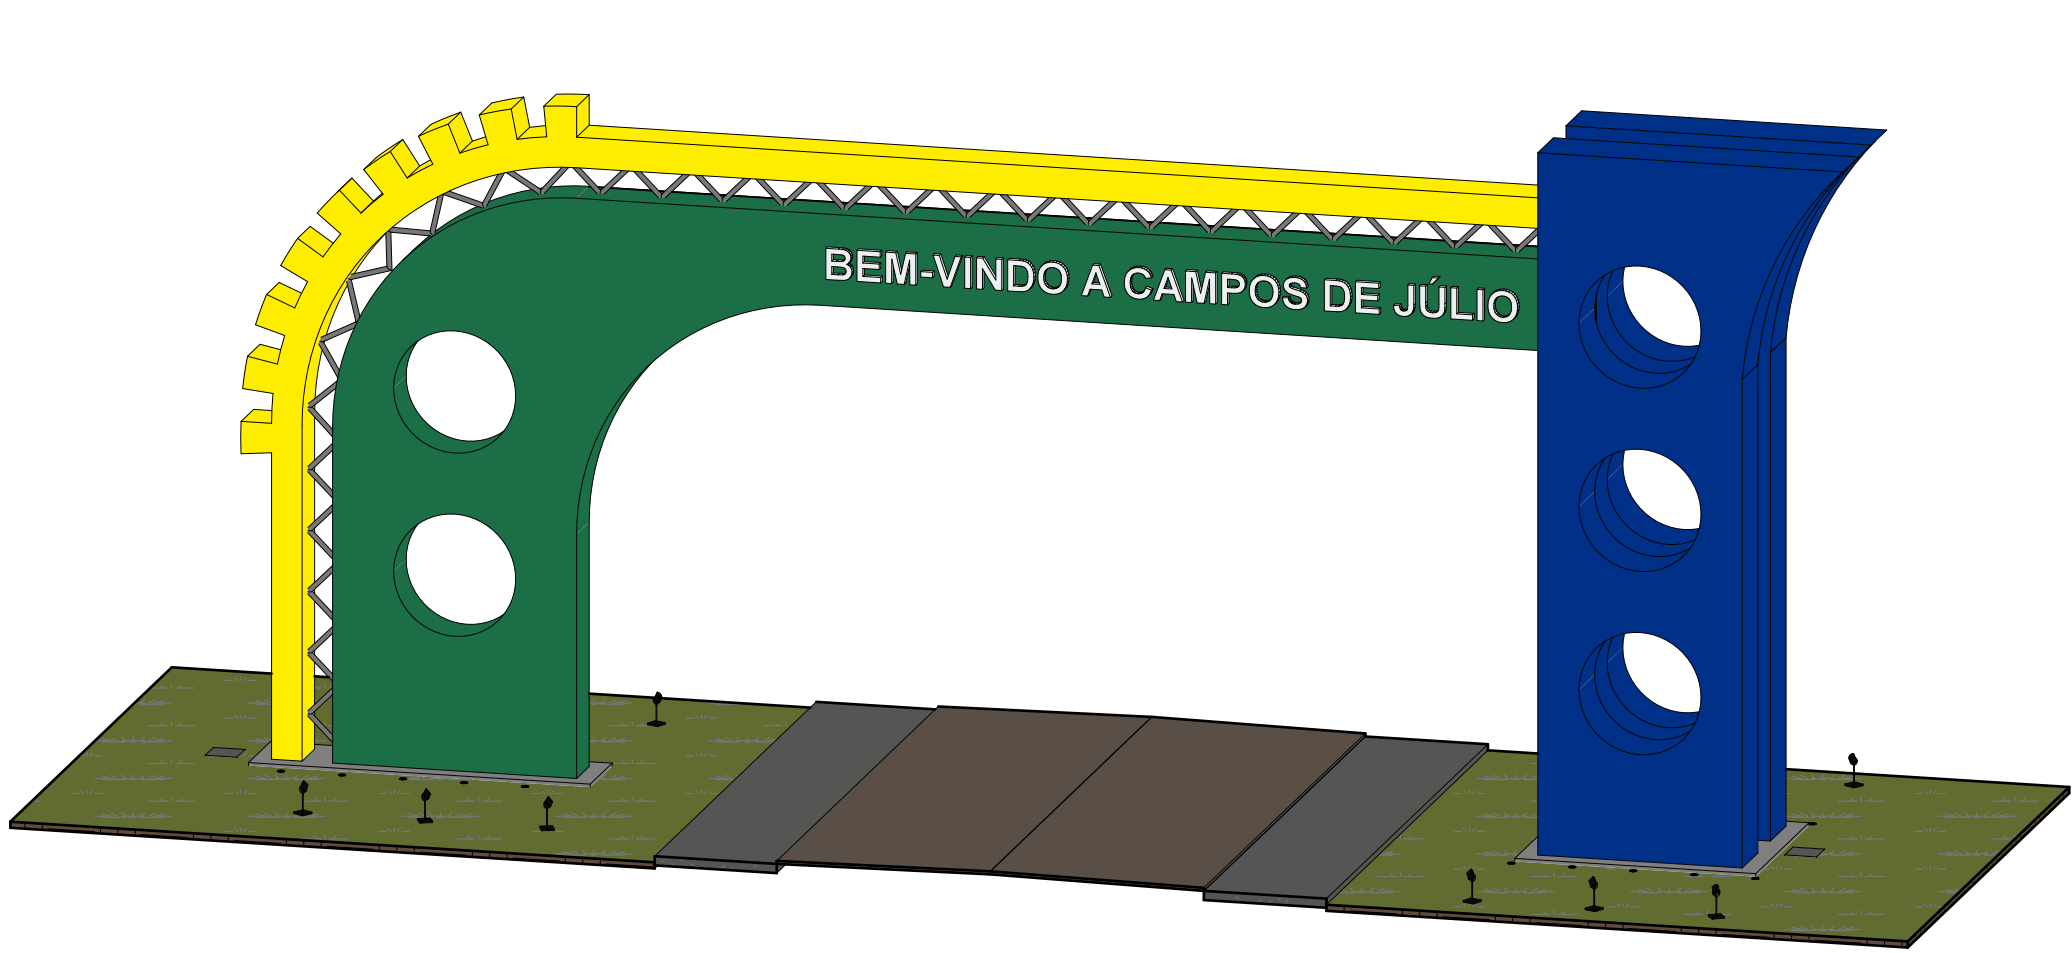

3 3D - Posterior

Aprovação:		
PBA - PROJETO BÁSICO DE ARQUITETURA		
(X) CONSTRUÇÃO () ADEQUAÇÃO DE PRÉDIO EXISTENTE () REGULARIZAÇÃO		
<div><div>PREFEITURA MUNICIPAL DE CAMPOS DE JÚLIO ESTADO DE MATO GROSSO www.camposdejulio.mt.gov.br</div></div>		
PROJETO: Portal de Entrada		
ASSUNTO: Projeto Arquitetônico		
PROPRIETÁRIO: Prefeitura Municipal de Campos de Júlio		
CNPJ: 01.614.516/0001-99		
ENDEREÇO: MT 388 - Saida para Comodoro		
RESPONSÁVEL TÉCNICO:		
Eduardo Rampanelli Tosetto ENGENHEIRO CIVIL CREA - 1220903637		Irineu Marcos Parmeggiani PREFEITO MUNICIPAL DE CAMPOS DE JÚLIO
DATA: 20/08/2024	Quadro de Áreas:	PRANCHA:
ESCALA: 1 : 100		
REVISÃO:		
		02/02