
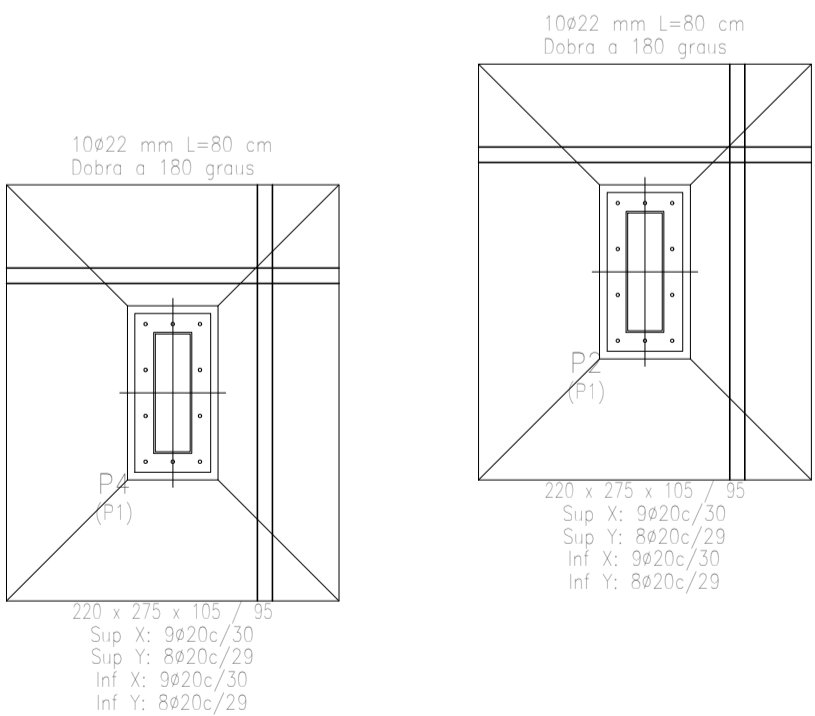


Quadro de arranques		
Referências	Perfis de Placas de Ancoragem	Dimensões de Placas de Ancoragem
P2 e P4	10ø22 mm L=80 cm	500x1050x30 (mm)

Arranques	
nøxx(aa+bb+cc)	
aa	bb
cc	dd

Fundação	
Fundação	
Concreto: C25, em geral	
Escala: 1:50	

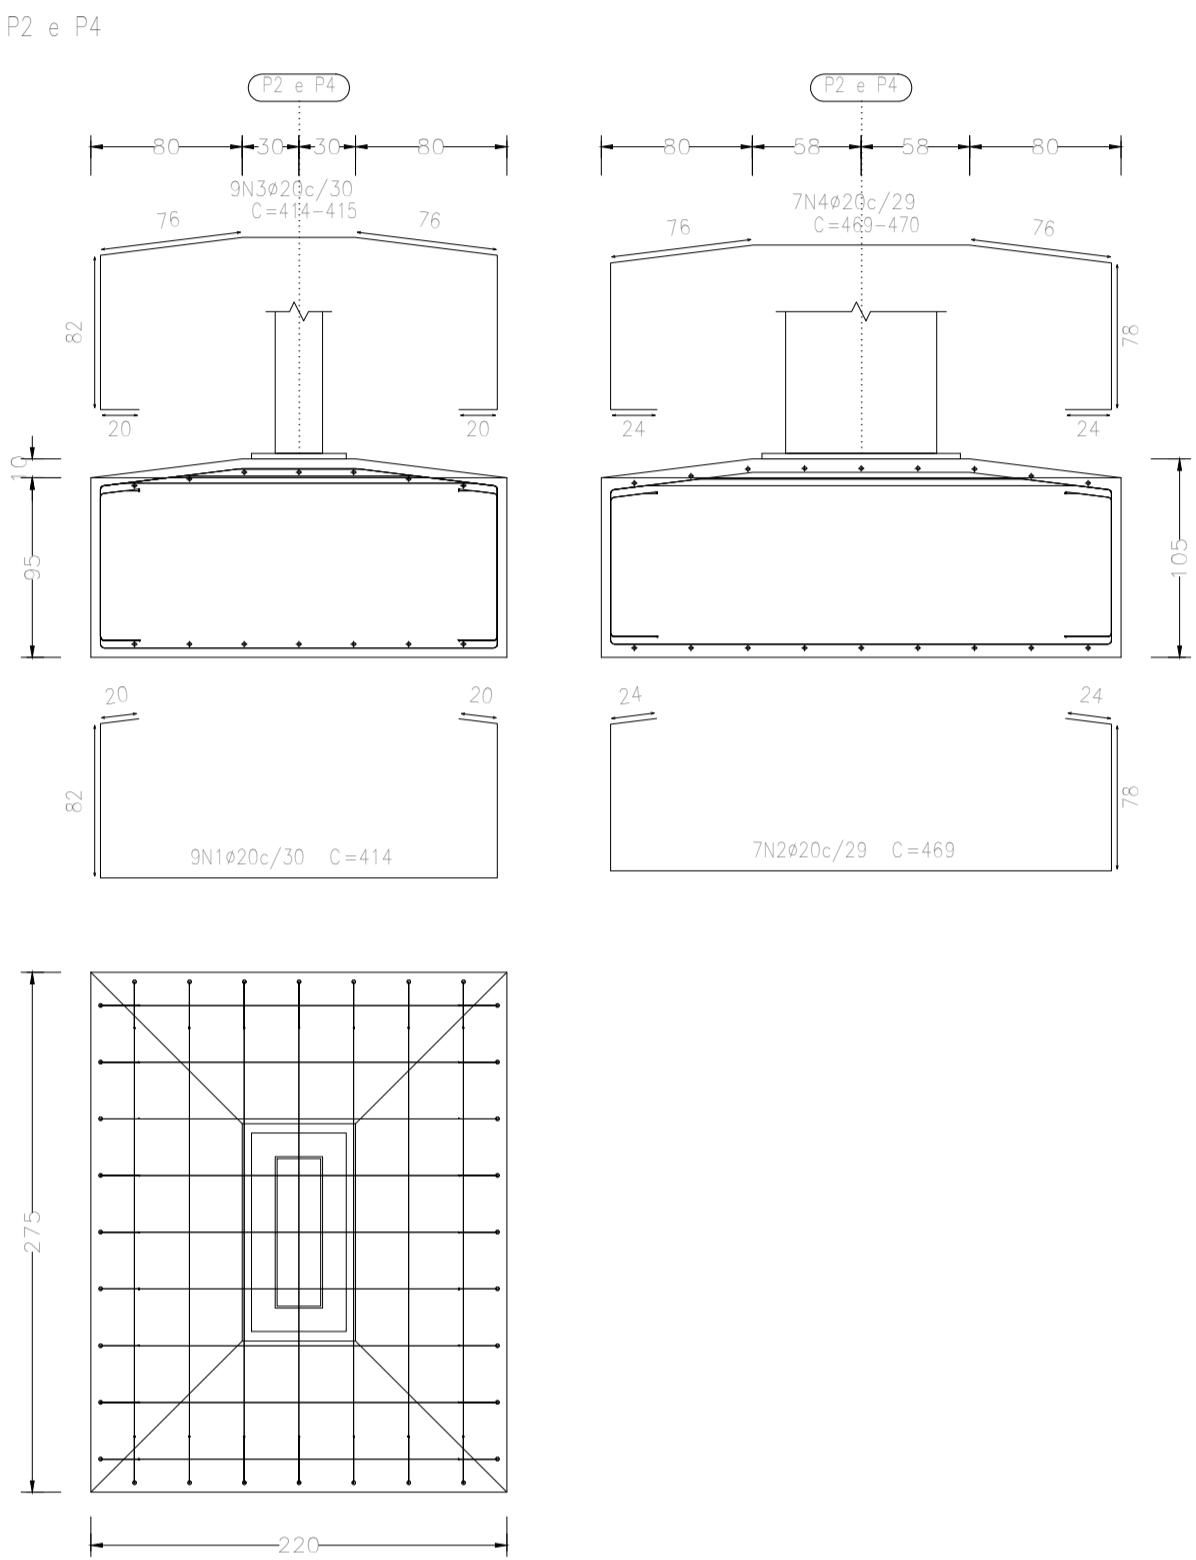

QUADRO DE ELEMENTOS DE FUNDAÇÃO						
Referências	Dimensões (cm)	Altura (cm)	Armadura inf. X	Armadura inf. Y	Armadura sup. X	Armadura sup. Y
P2 e P4	220x275	105 / 85	9ø20c/30	8ø20c/29	9ø20c/30	8ø20c/29

Monumento	Data:	15/07/2024
Local:	Número de desenho:	
Promotor:		
Prefeitura de Campos de Jão		
Monumento	Escala:	
Eduardo Rampanelli Tosetto Engenheiro Civil Número do CREA: 1220503037	Data:	15/07/2024