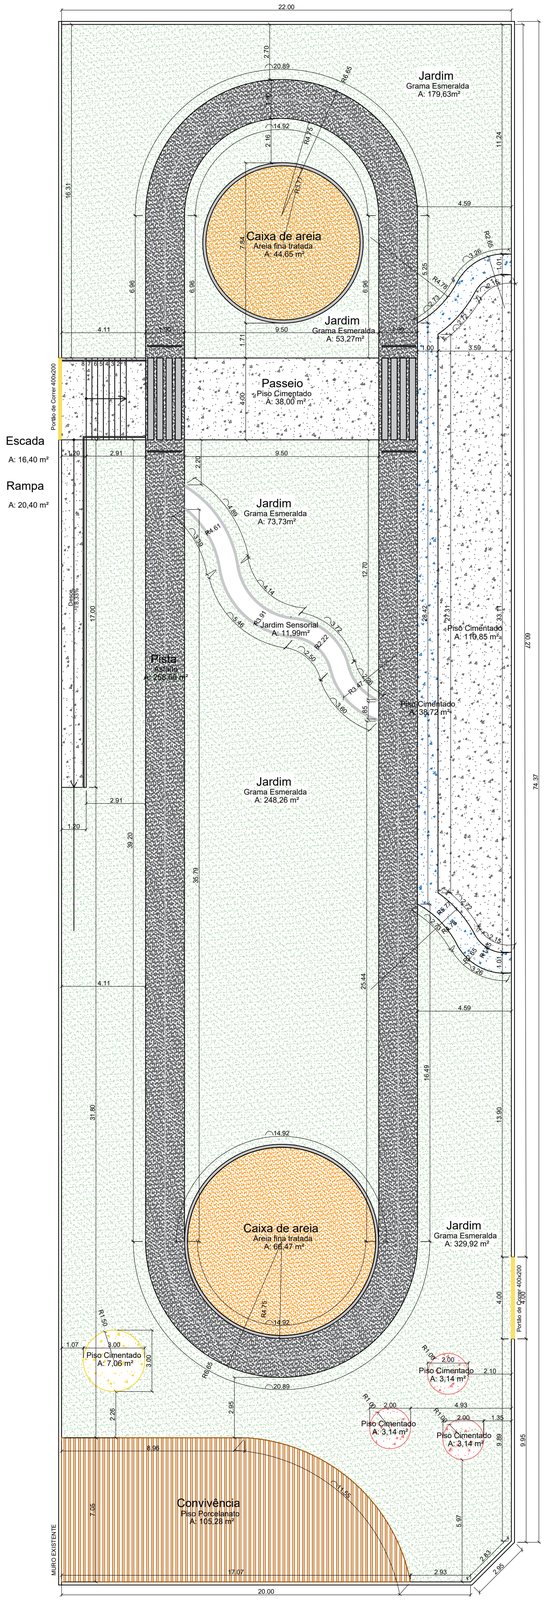

PLANTA DE PISO
ESC: 1/150

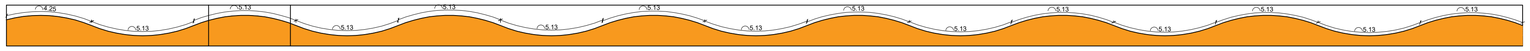

DETALHE DE PINTURA DO MURO
ESC: 1/150

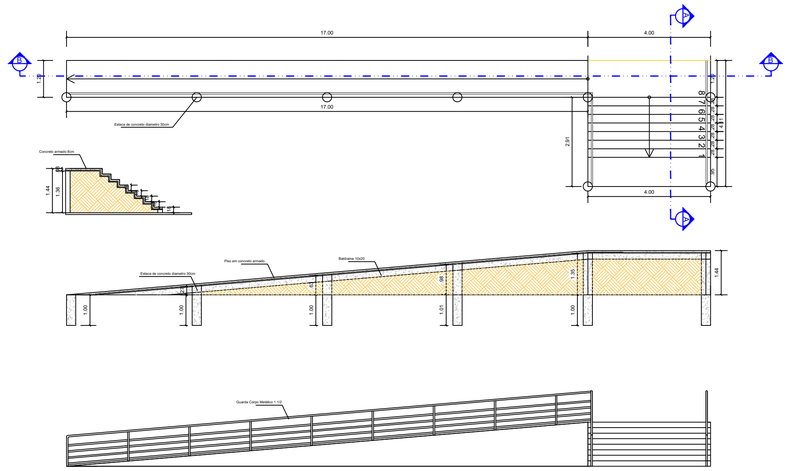

DETALHE RAMPA E ESCADA
ESC: 1/100

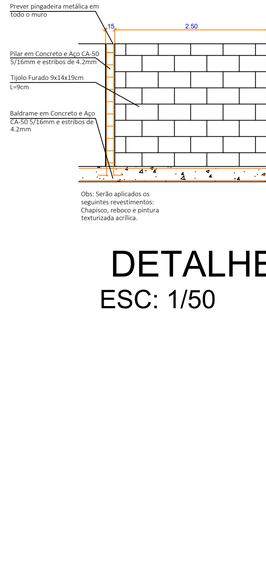

DETALHE MURO E PORTÃO
ESC: 1/50

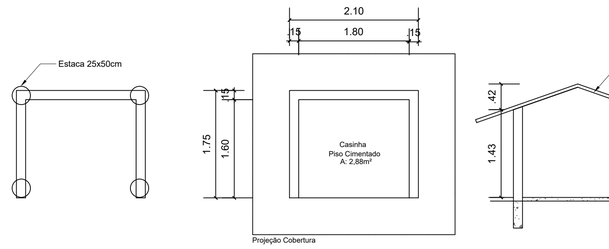

DETALHE CASINHA
ESC: 1/50

QUADRO DE PAGINAÇÃO-REVESTIMENTOS PISO				
GRÁFICO	ITEM	DESCRIÇÃO	UN	QUANT
	01	PISO EM CONCRETO 6CM NÃO ARMADO PINTURA CINZA MÉDIO	M2	140,85
	02	PISO EM CONCRETO 6CM NÃO ARMADO PARA PASSEIO PINTURA AMARELO	M2	7,06
	03	PISO EM CONCRETO 6CM NÃO ARMADO PINTURA VERMELHO	M2	9,42
	04	PISO EM CONCRETO 6CM NÃO ARMADO PINTURA AZUL	M2	38,72
	05	GRAMA ESMERALDA EM PLACAS	M2	884,11
	06	CAMADA ASFALTICA	M²	258,66
	07	COLCHÃO DE AREIA	M²	111,12
	08	CONTRAPISO+PISO PORCELANATO	M	105,28
	09	MEIO FIO - PINTURA BRANCO	M	59,90

QUADRO DE PAGINAÇÃO-PINTURA				
GRÁFICO	ITEM	DESCRIÇÃO	UN	QUANT
	01	PISO EM CONCRETO 6CM NÃO ARMADO PARA PASSEIO PINTURA AMARELO	M2	7,06
	02	PISO EM CONCRETO 6CM NÃO ARMADO PINTURA VERMELHO	M2	9,42
	03	PISO EM CONCRETO 6CM NÃO ARMADO PINTURA AZUL	M2	38,72
	04	PINTURA EM PISO CIMENTADO	M²	9,60
	05	PINTURA DE FAIXA DE DEMARCAÇÃO	M	136,00

QUADRO DE QUANTITATIVOS RAMPA-ESCADA			
ITEM	DESCRIÇÃO	UN	QUANT
01	FUNDAÇÃO ESTACA 30CM	M	13,40
02	VIGA	M	17,00
03	ATERRO	M3	27,19
04	ALVENARIA	M2	51,27
05	GUARDA CORPO	M	23,90
05	PISO 6CM ARMADO	M	36,84

QUADRO DE QUANTITATIVOS CASINHA			
ITEM	DESCRIÇÃO	UN	QUANT
01	FUNDAÇÃO ESTACA 25CM	M	2,00
02	ALVENARIA	M2	9,29
03	COBERTURA	M2	9,73

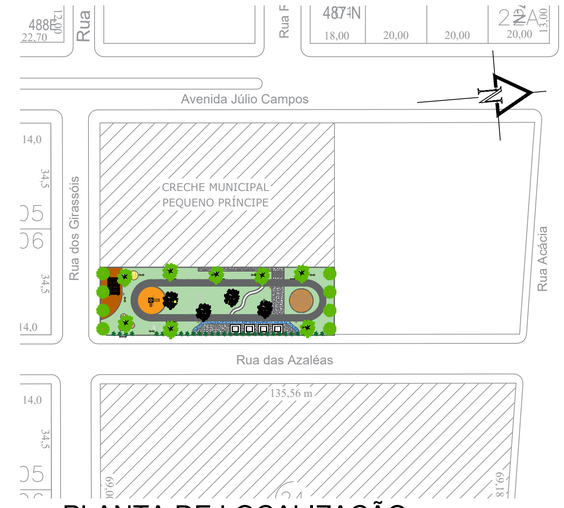

PLANTA DE LOCALIZAÇÃO

Prefeitura Campos de Júlio | Semeando desenvolvimento

DEPARTAMENTO DE ENGENHARIA
A.V. Valdir Mazutti, nº 799W Bom Jardim, Campos de Júlio - MT
Telefone: 65 3387-2800

Obras:
ESPAÇO RECREATIVO CRECHE
PEQUENO PRÍNCIPE

Área Total: 1.008,00 m2

MUNICIPIO DE CAMPOS DE JÚLIO-MT
CNPJ: 01.614.516/0001-99

CINTYA VIEIRA SOUTO
Arquiteta e Urbanista
Responsável Técnico
CAU: A 160810-0

Conteúdo: ARQUITETÔNICO
- PLANTA PISO
- DETALHES CONSTRUTIVOS
- LOCALIZAÇÃO

DECLARO QUE A APROVAÇÃO DO PROJETO NÃO IMPLICA NO RECONHECIMENTO POR PARTE DA PREFEITURA DO DIREITO DE PROPRIEDADE DO TERRENO.

Data: SETEMBRO/2024

Escala: INDICADAS

Desenho:

Folha: 2/4