


1 Hidrossanitario - Piso
1 : 125

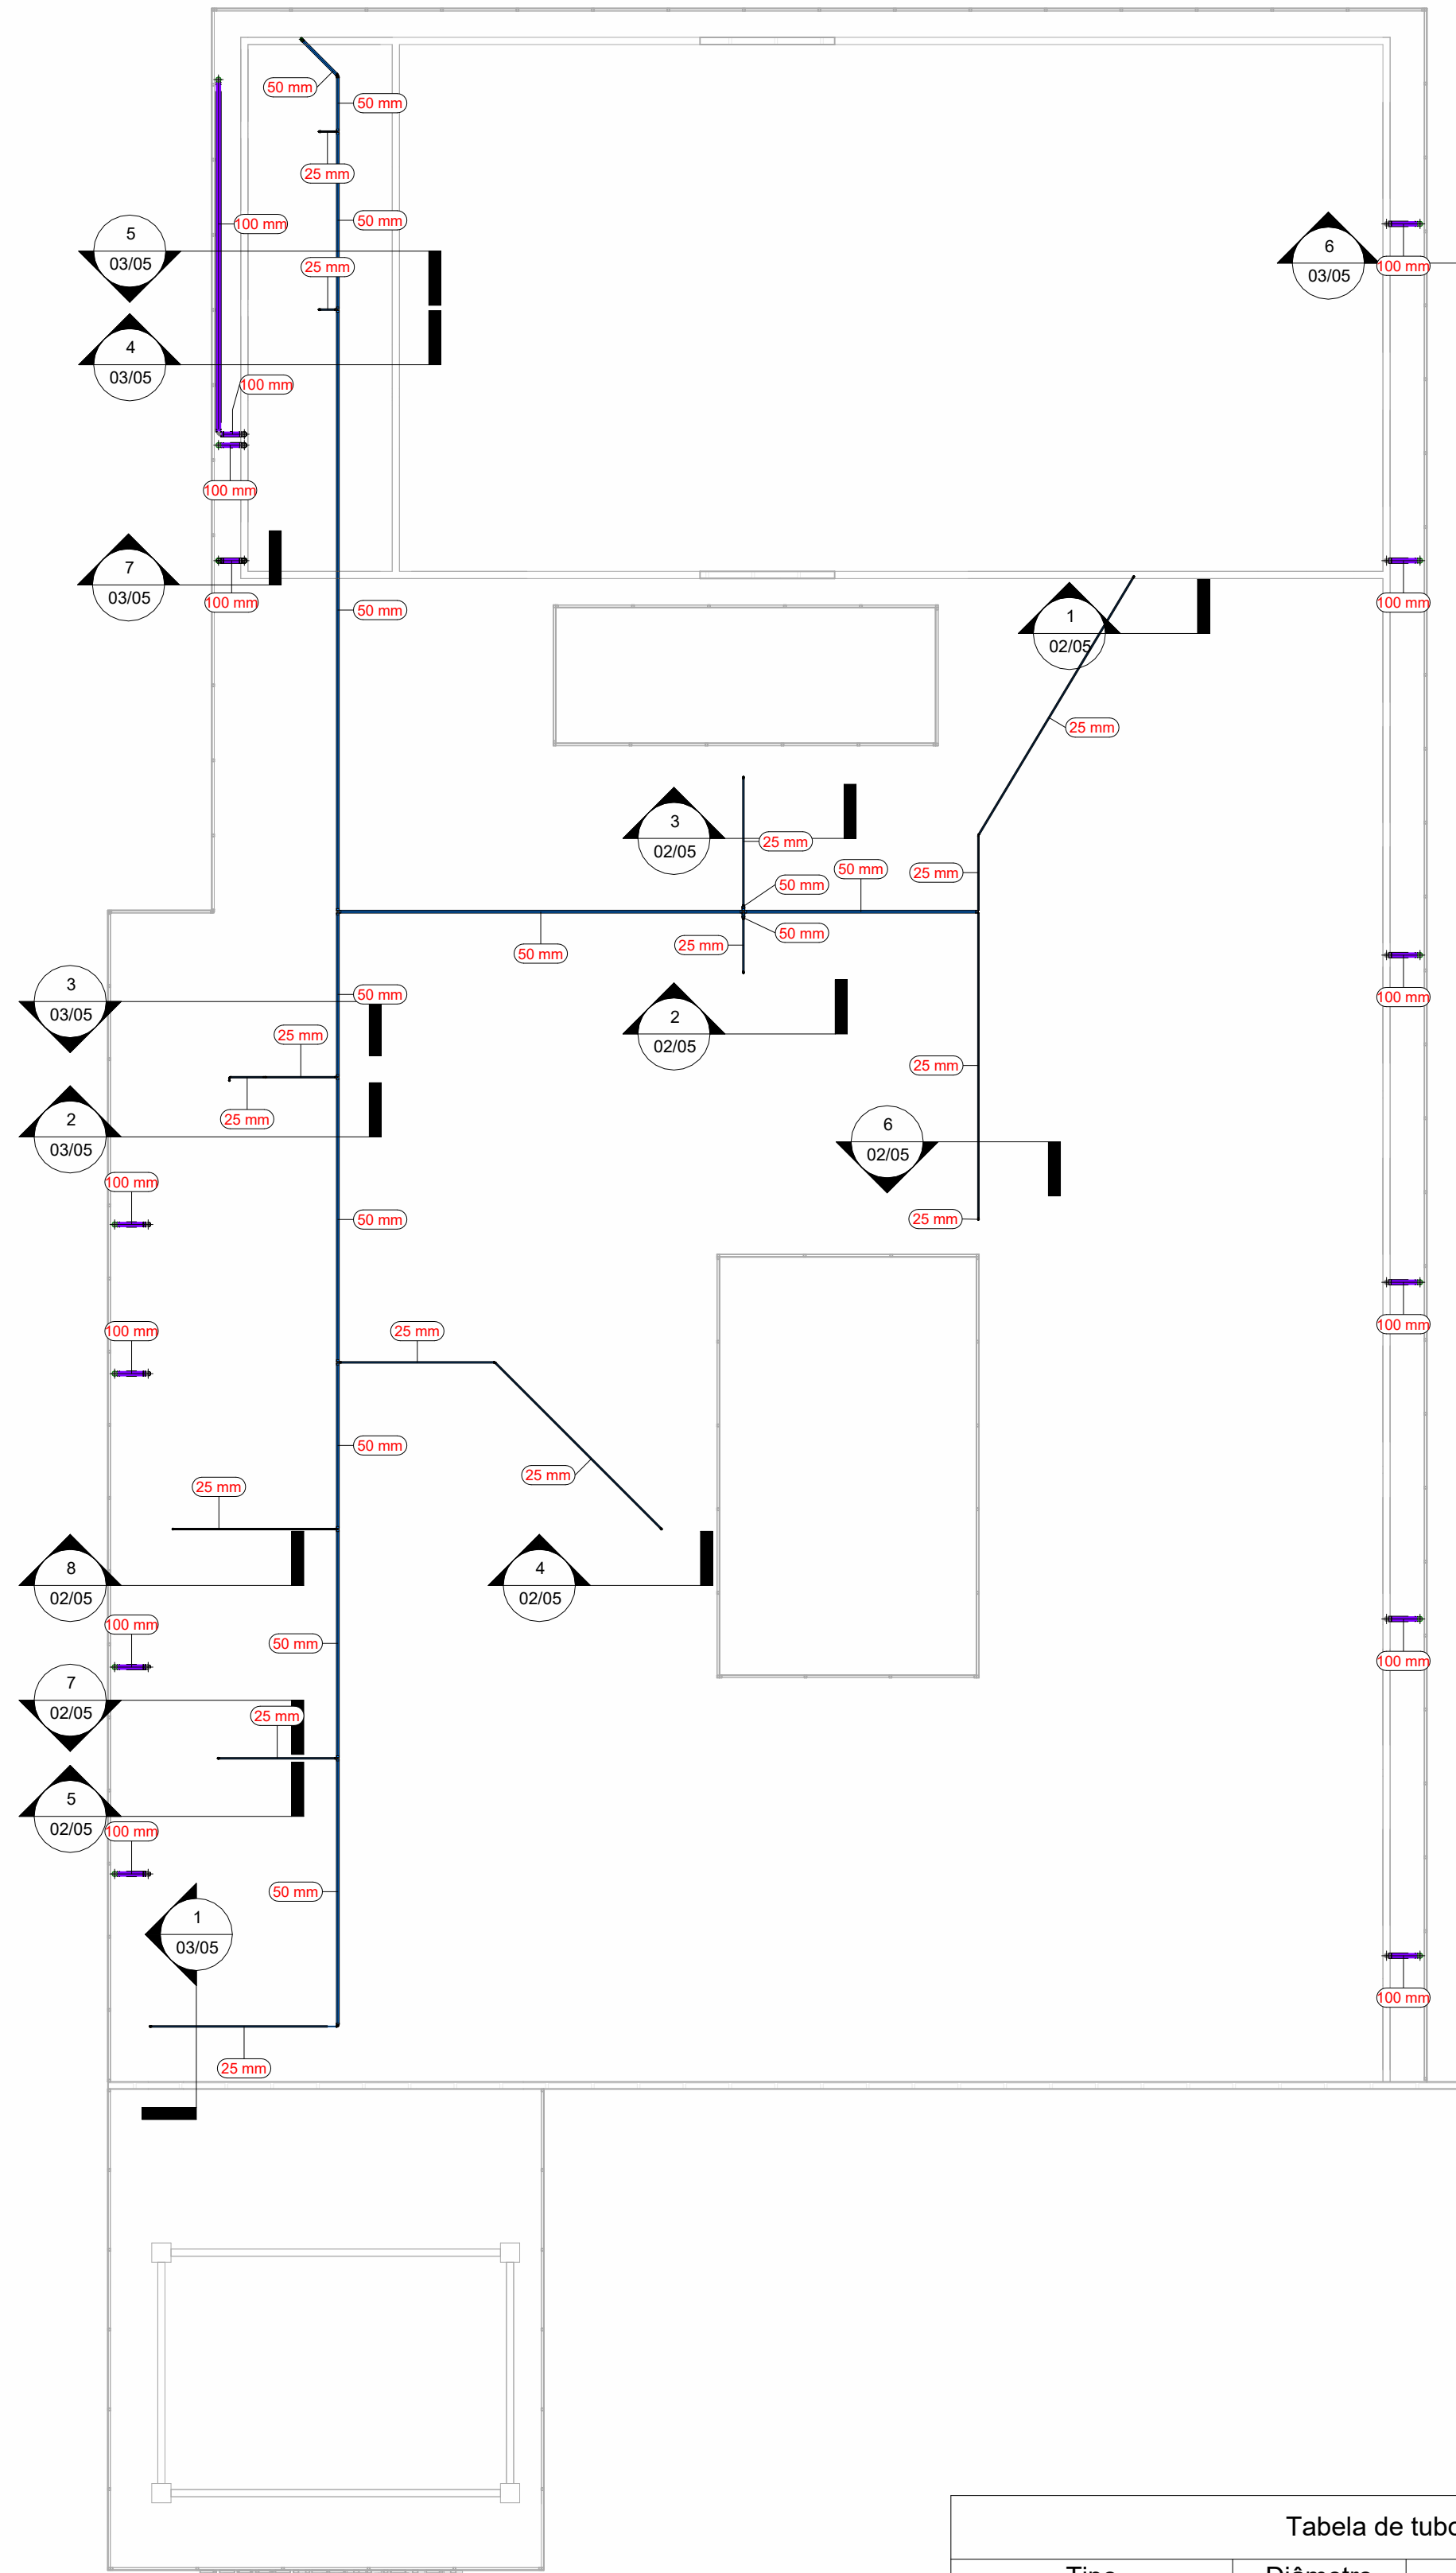


2 Hidrossanitario - Laje
1 : 125

Tabela de tubos		
Tipo	Diâmetro	Comprimento
Tubo PVC Hidro	25 mm	252.65 m
Tubo PVC Hidro	50 mm	63.90 m
Tubo PVC Pluvial	100 mm	82.95 m
Tubo PVC Pluvial	150 mm	109.78 m
Tubo PVC Sanitário	40 mm	78.72 m
Tubo PVC Sanitário	100 mm	66.76 m
359		654.76 m

Tabela de conexão de tubo		
Tipo	Contagem	Tamanho
Cruzeta	1	50 mmø-50 mmø-50 mmø-50 mmø
Joelho PVC	73	25 mmø-25 mmø
Joelho PVC	48	40 mmø-40 mmø
Joelho PVC	4	50 mmø-50 mmø
Joelho PVC	46	100 mmø-100 mmø
Joelho PVC	4	150 mmø-150 mmø
Luva de Redução	3	50 mmø-25 mmø
TE 25 MM	30	25 mmø-25 mmø-25 mmø
TE 25 MM	2	40 mmø-40 mmø-40 mmø
TE 25 MM	1	50 mmø-25 mmø-25 mmø
TE 25 MM	7	50 mmø-50 mmø-25 mmø
TE 25 MM	1	50 mmø-50 mmø-50 mmø
TE 25 MM	13	150 mmø-150 mmø-100 mmø

Sistema

- Tubo PVC Hidro
- Tubo PVC Pluvial
- Tubo PVC Sanitário

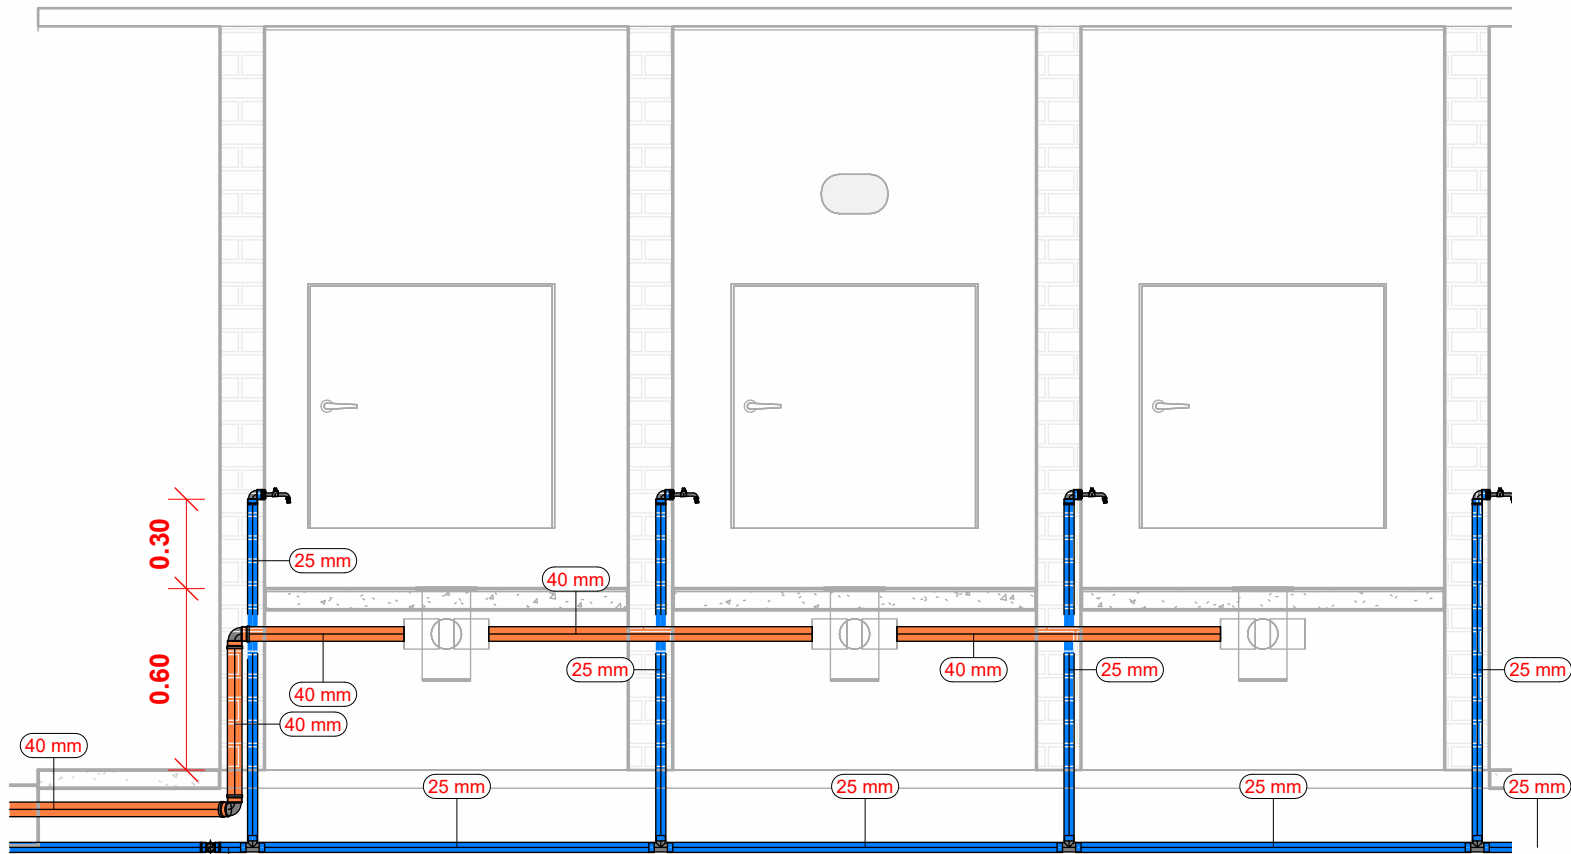

3 Corte 22
1 : 25

Aprovação:		
PBA - PROJETO BÁSICO DE ARQUITETURA		
(X) CONSTRUÇÃO () ADEQUAÇÃO DE PRÉDIO EXISTENTE () REGULARIZAÇÃO		
 PREFEITURA MUNICIPAL DE CAMPOS DE JÚLIO ESTADO DE MATO GROSSO www.camposdejulio.mt.gov.br		
ASSUNTO: Hidrossanitário		
CLASSIFICAÇÃO DO ESTABELECIMENTO: Serviço De Reabilitação – Primeiro Nível De Referência Municipal		
RAZÃO SOCIAL: Prefeitura de Campos de Júlio		
NOME FANTASIA: Unidade de Reabilitação		
CNPJ: 01.614.516/0001-99		
ENDEREÇO: Rua Valmir Taborda Câmara, 497 E, Quadro 29, Lote 03, Centro		
RESPONSÁVEL TÉCNICO:	RESPONSÁVEL LEGAL:	PROPRIETÁRIO
Eduardo Rampanelli Tosetto Engenheiro Civil CREA 1220503037	Danyela Samira Guimarães Secretária Municipal de Saúde	Iníneu Marcos Parmegiani Prefeito de Campos de Júlio
DATA: 07/10/2024	Quadro de Áreas:	PRANCHA:
ESCALA: Como indicado		01/05
REVISÃO:		