




1 Corte 7
1 : 25

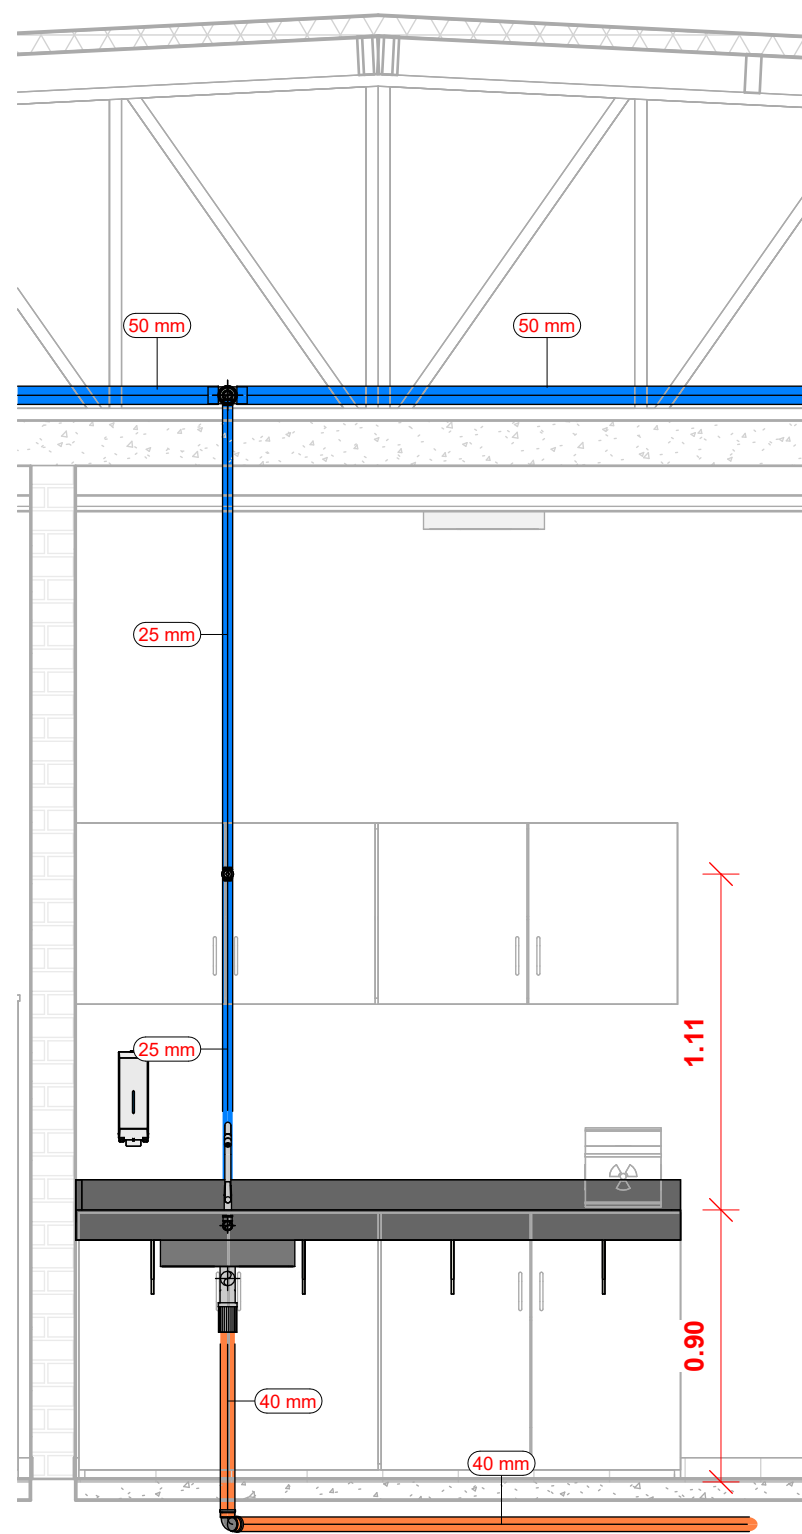


2 Corte 8
1 : 25

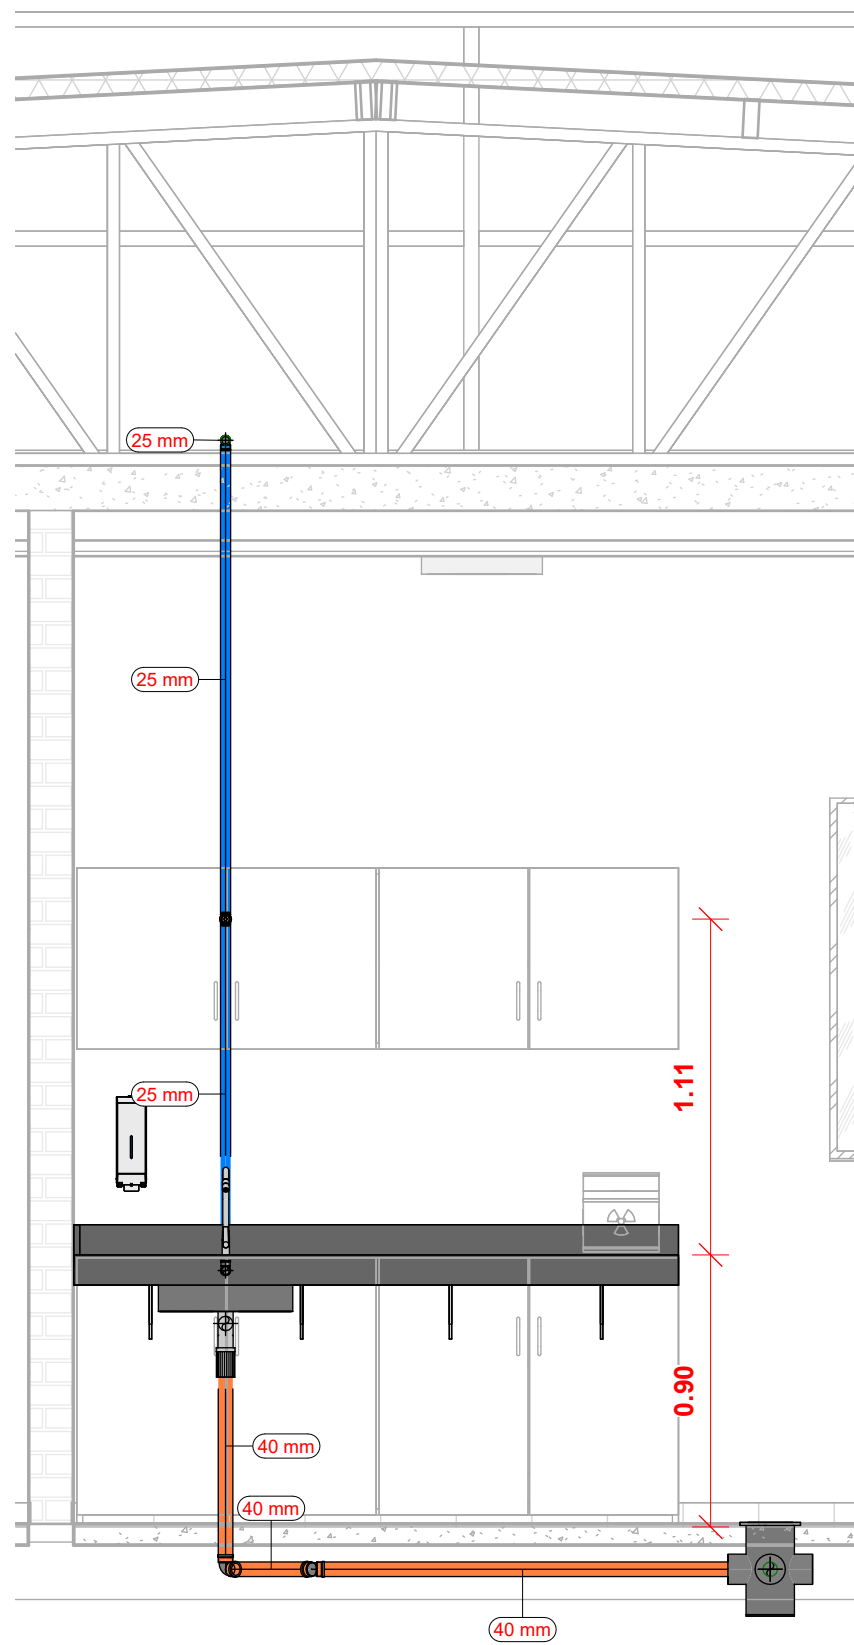


3 Corte 9
1 : 25

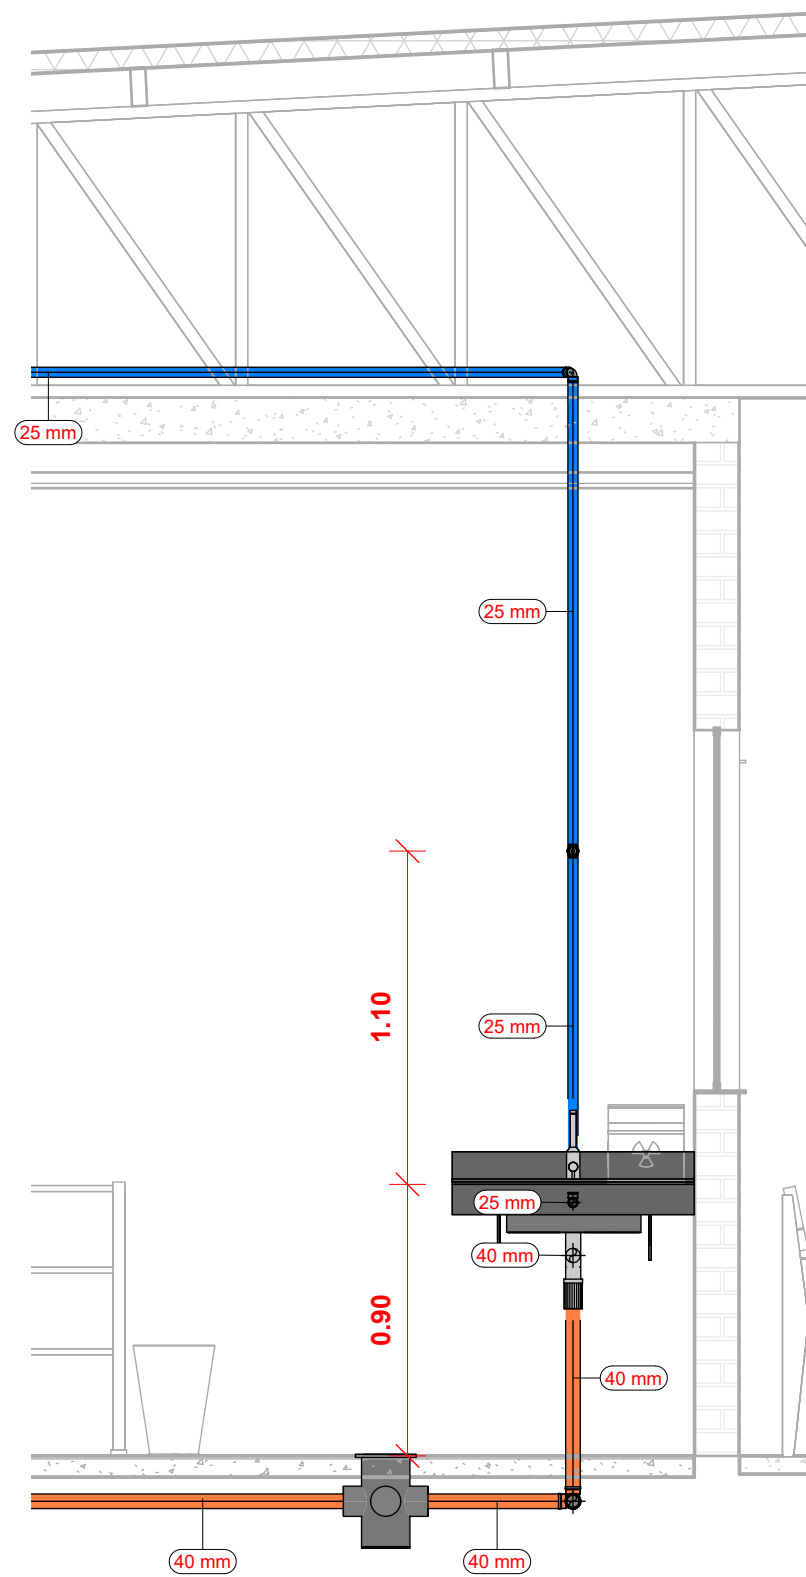


4 Corte 10
1 : 25

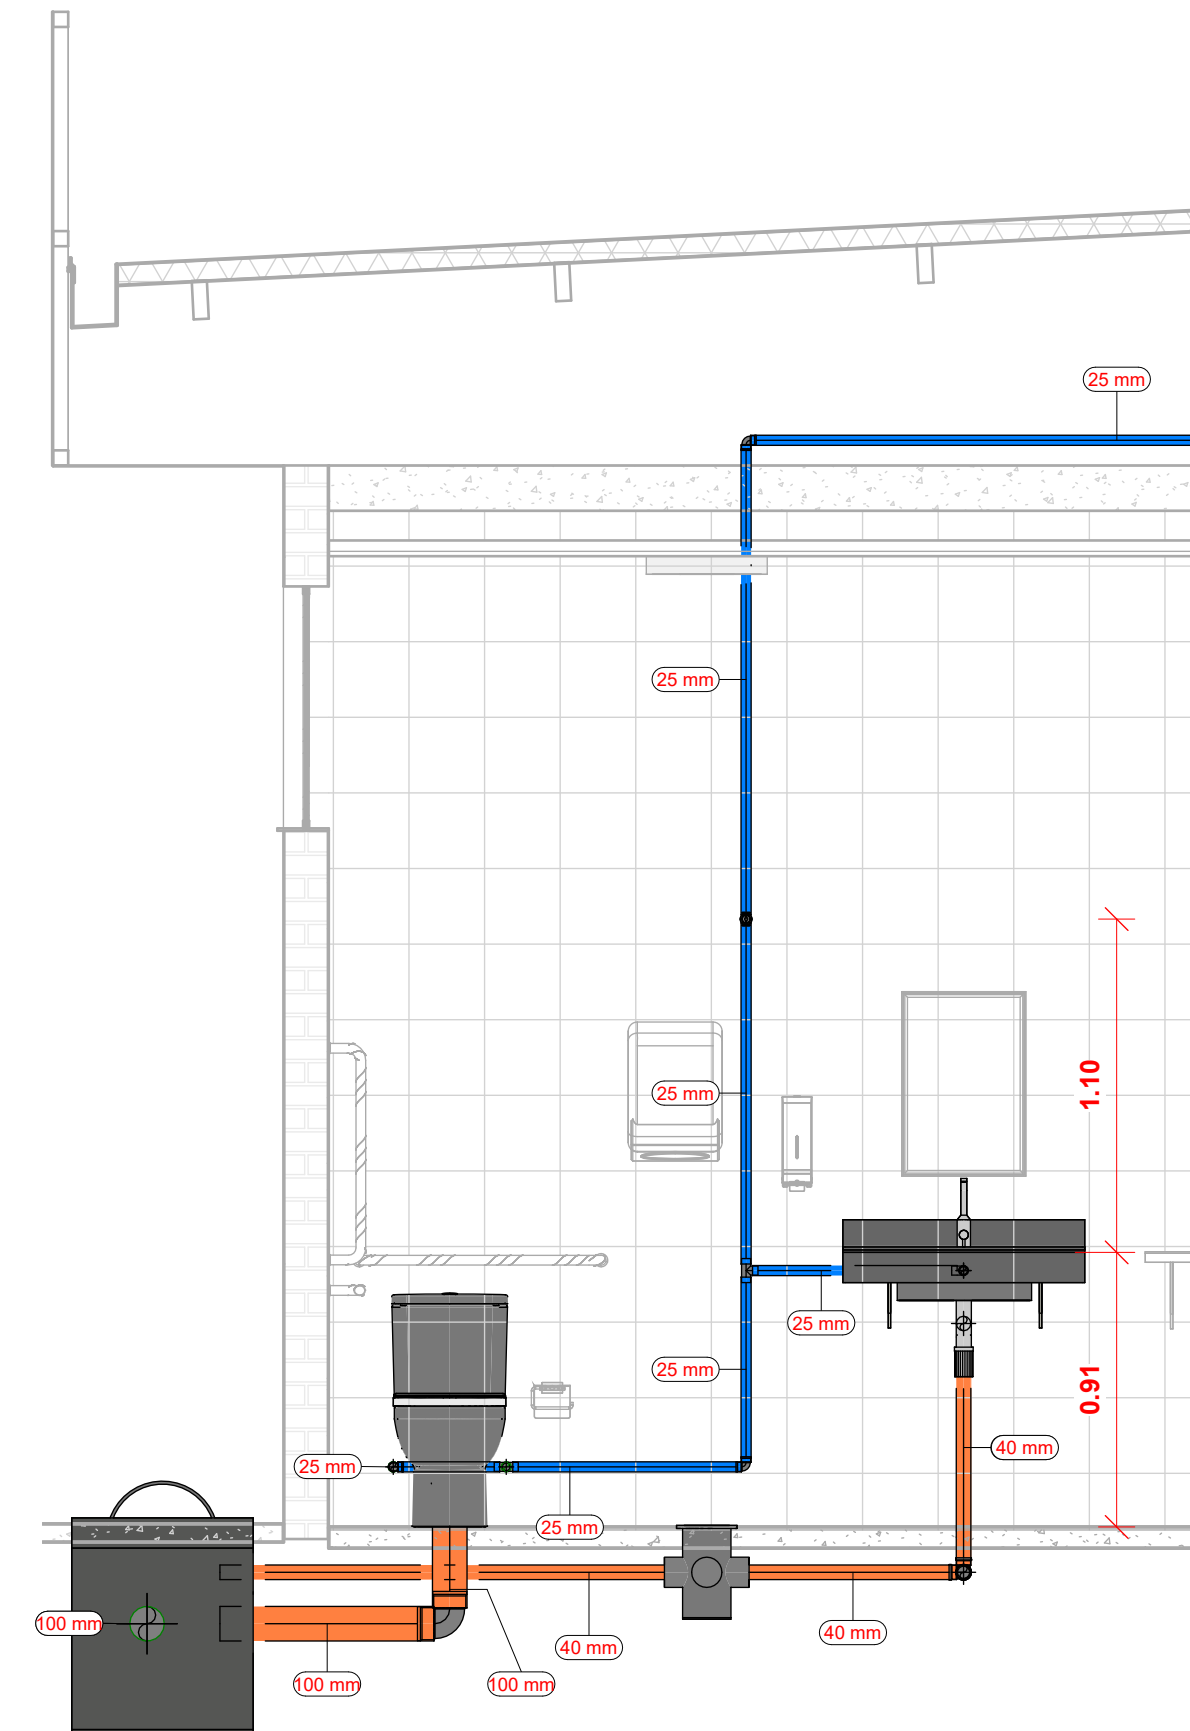


5 Corte 11
1 : 25

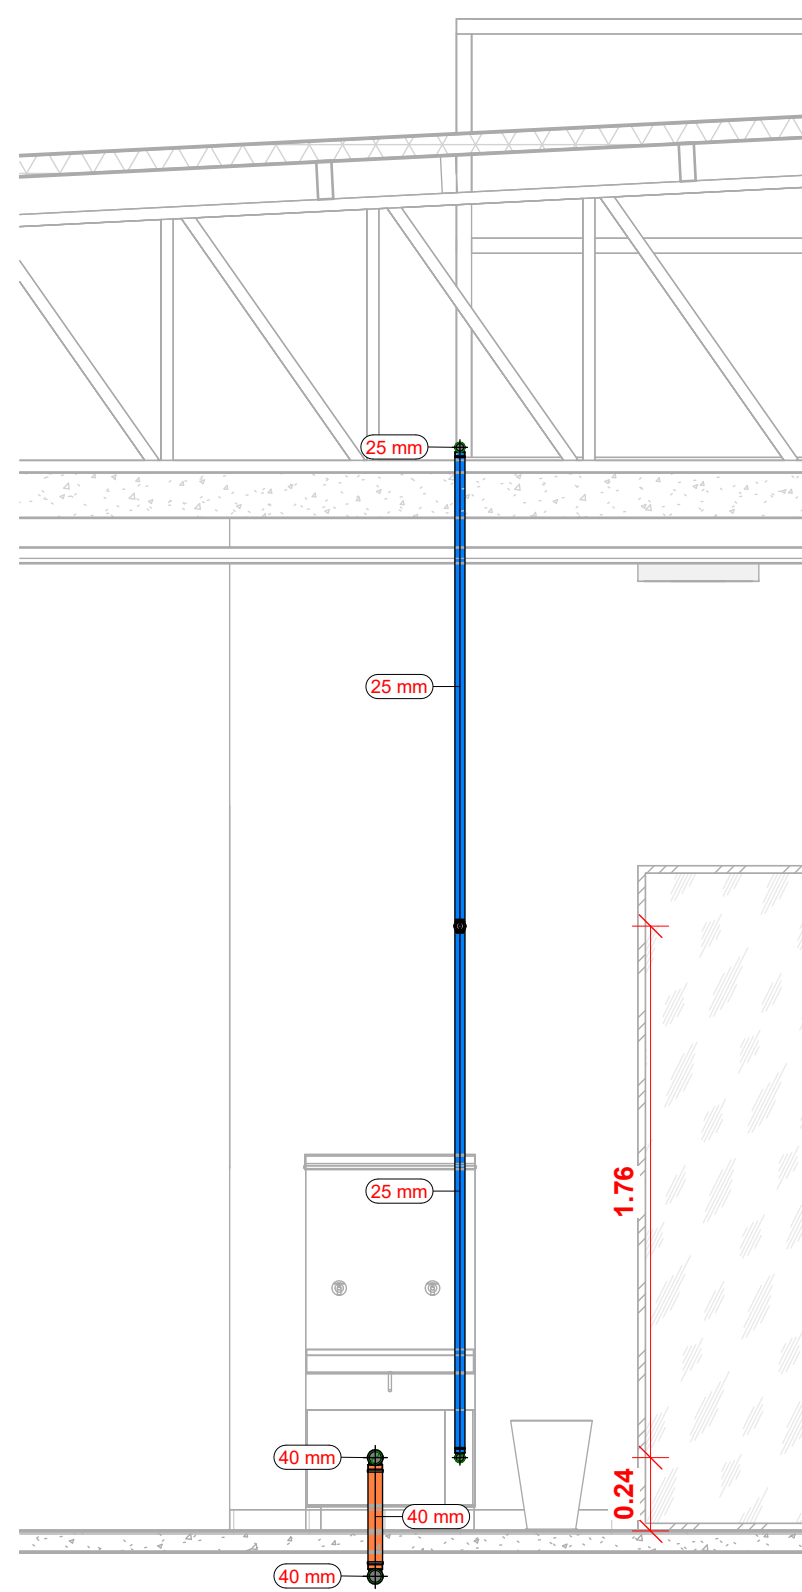

6 Corte 12
1 : 25

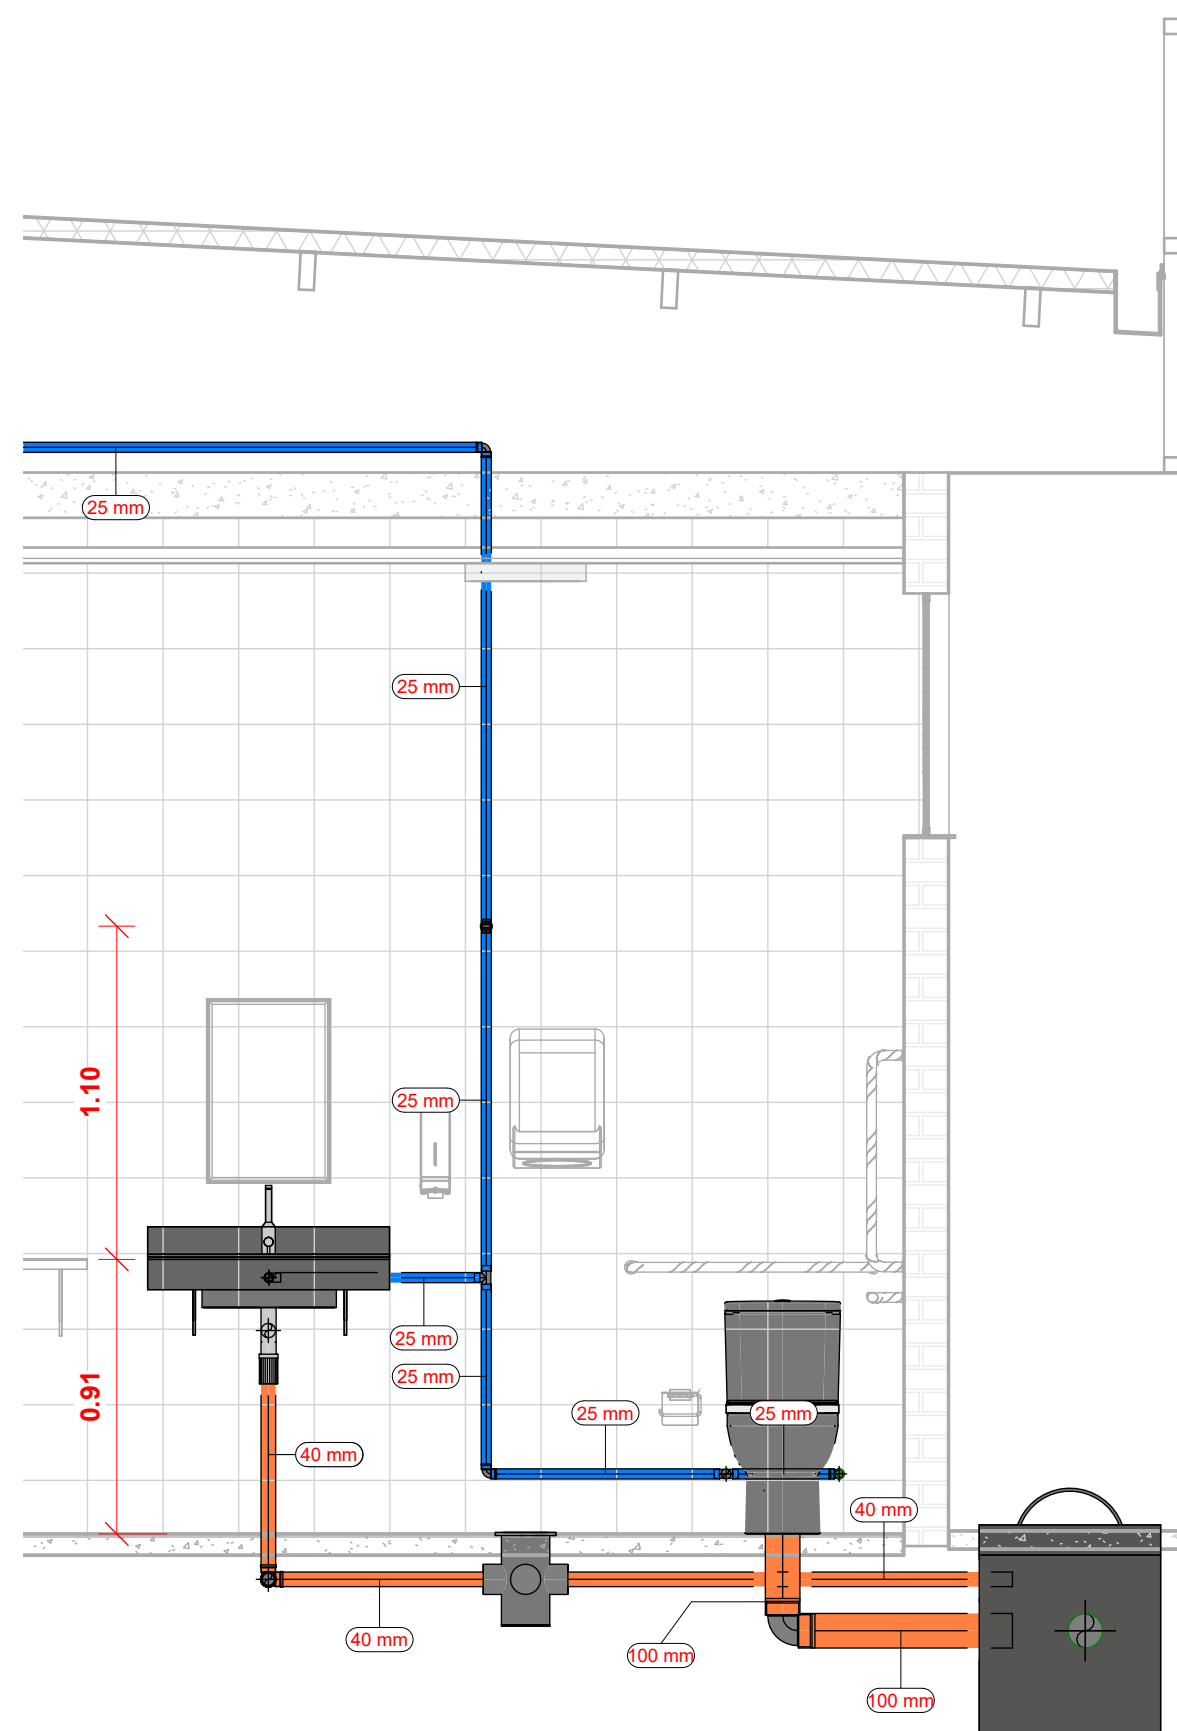

7 Corte 13
1 : 25

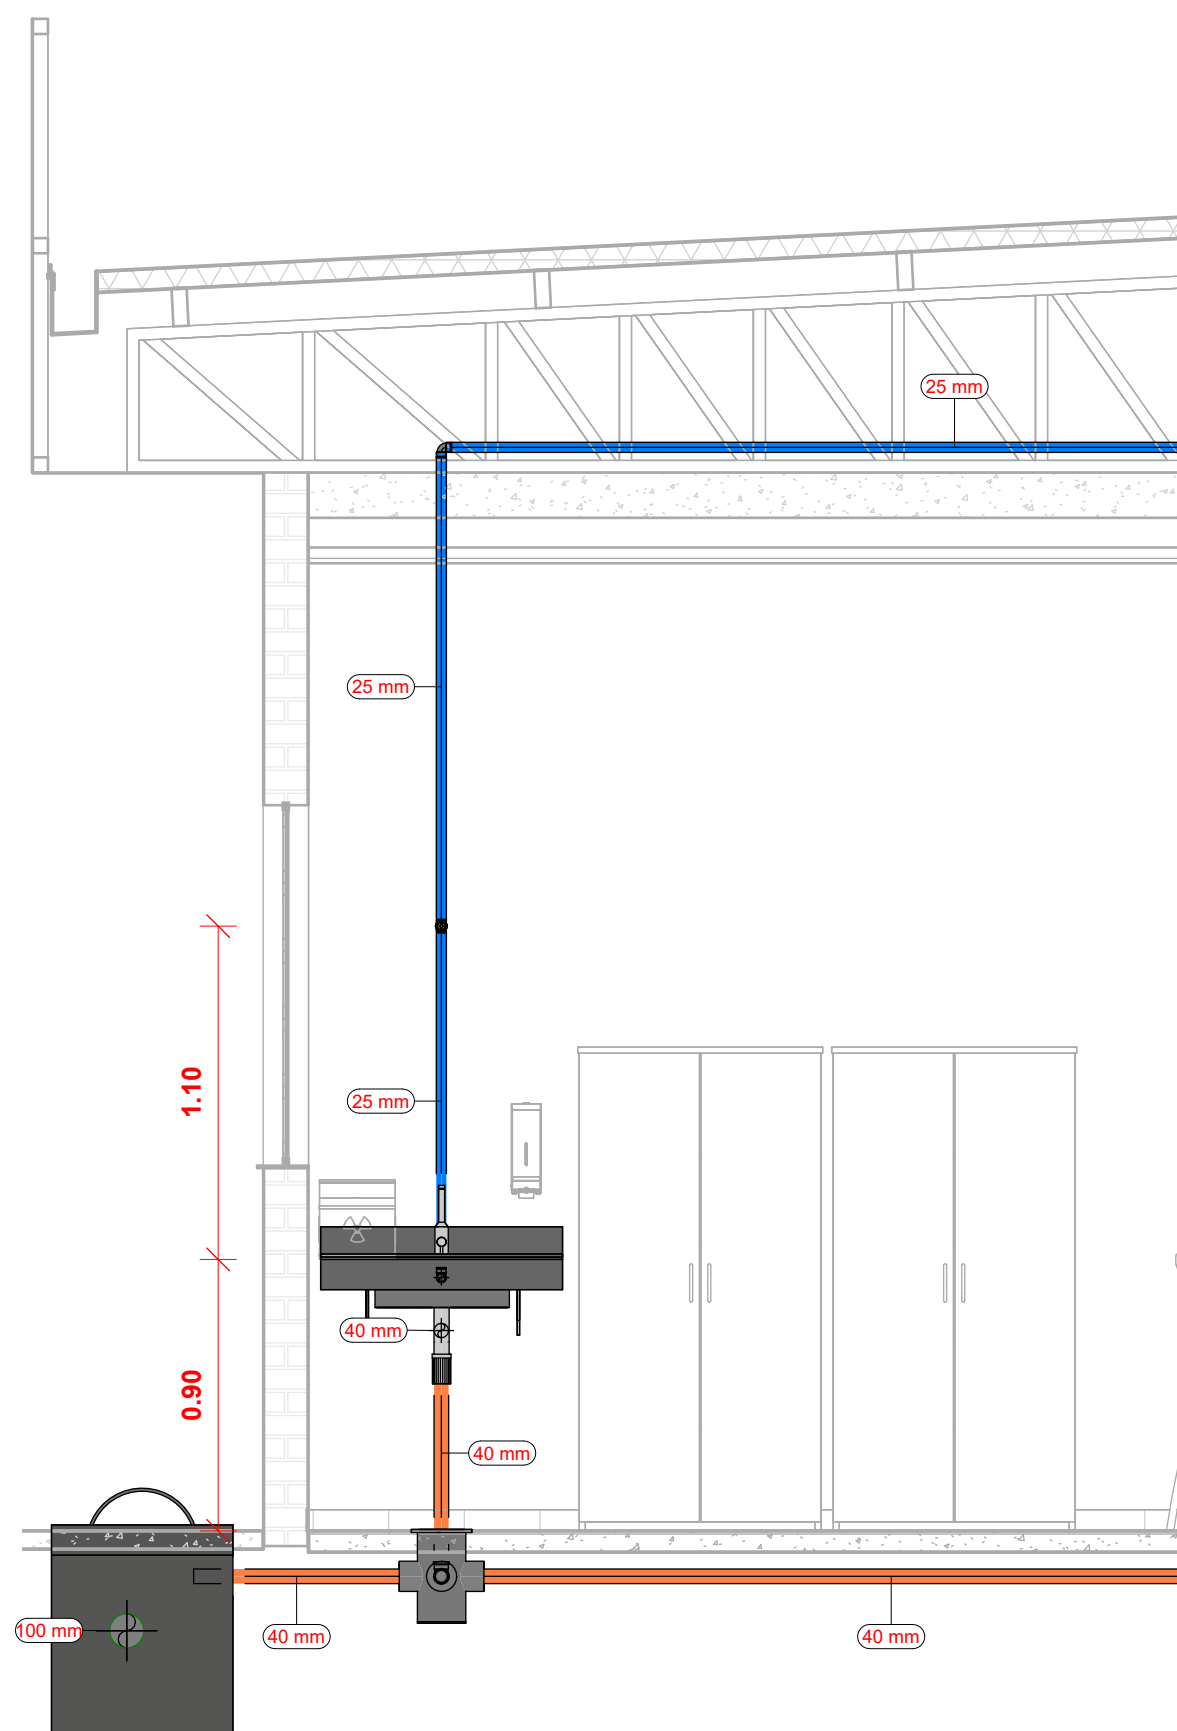

8 Corte 14
1 : 25

Aprovação:		
PBA - PROJETO BÁSICO DE ARQUITETURA		
(X) CONSTRUÇÃO () ADEQUAÇÃO DE PRÉDIO EXISTENTE () REGULARIZAÇÃO		
 PREFEITURA MUNICIPAL DE CAMPOS DE JÚLIO ESTADO DE MATO GROSSO www.camposdejulio.mt.gov.br		
ASSUNTO: Hidrossanitário		
CLASSIFICAÇÃO DO ESTABELECIMENTO: Serviço De Reabilitação – Primeiro Nível De Referência Municipal		
RAZÃO SOCIAL: Prefeitura de Campos de Júlio		
NOME FANTASIA: Unidade de Reabilitação		
CNPJ: 01.614.516/0001-99		
ENDEREÇO: Rua Valmir Tabora Câmara, 497 E, Quadro 29, Lote 03, Centro		
RESPONSÁVEL TÉCNICO:	RESPONSÁVEL LEGAL:	PROPRIETÁRIO
Eduardo Rampanelli Tosetto Engenheiro Civil CREA 1220503037	Danyela Samira Guimarães Secretária Municipal de Saúde	Iníneu Marcos Parmegiani Prefeito de Campos de Júlio
DATA: 07/10/2024	Quadro de Áreas:	PRANCHA:
ESCALA: 1 : 25		02/05
REVISÃO:		