




1 Apoio Fisioterapia

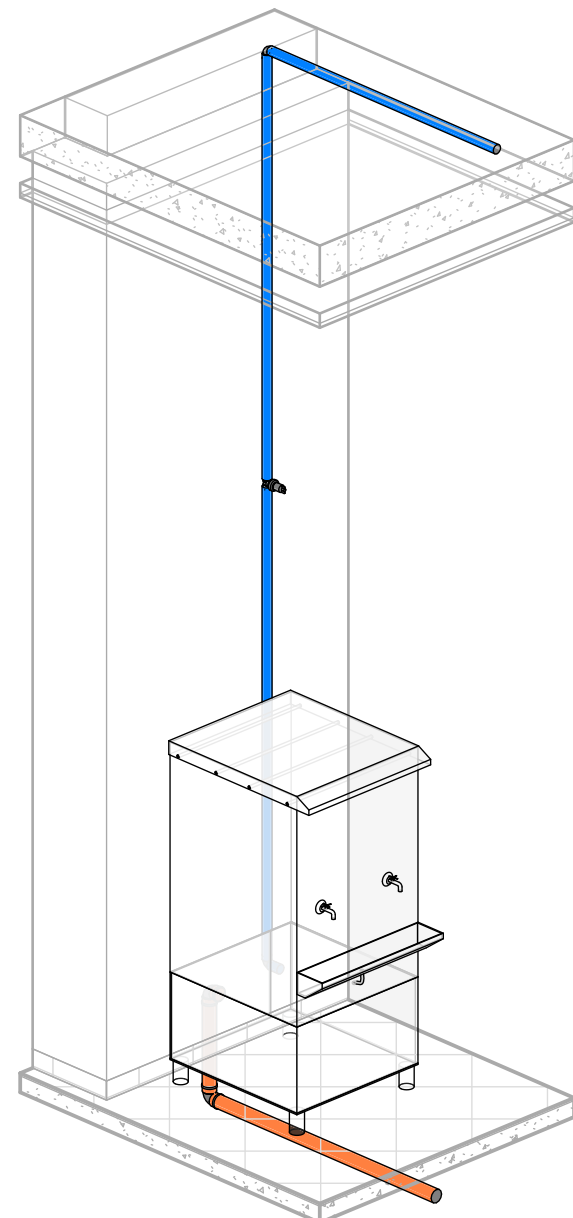


2 Circulação

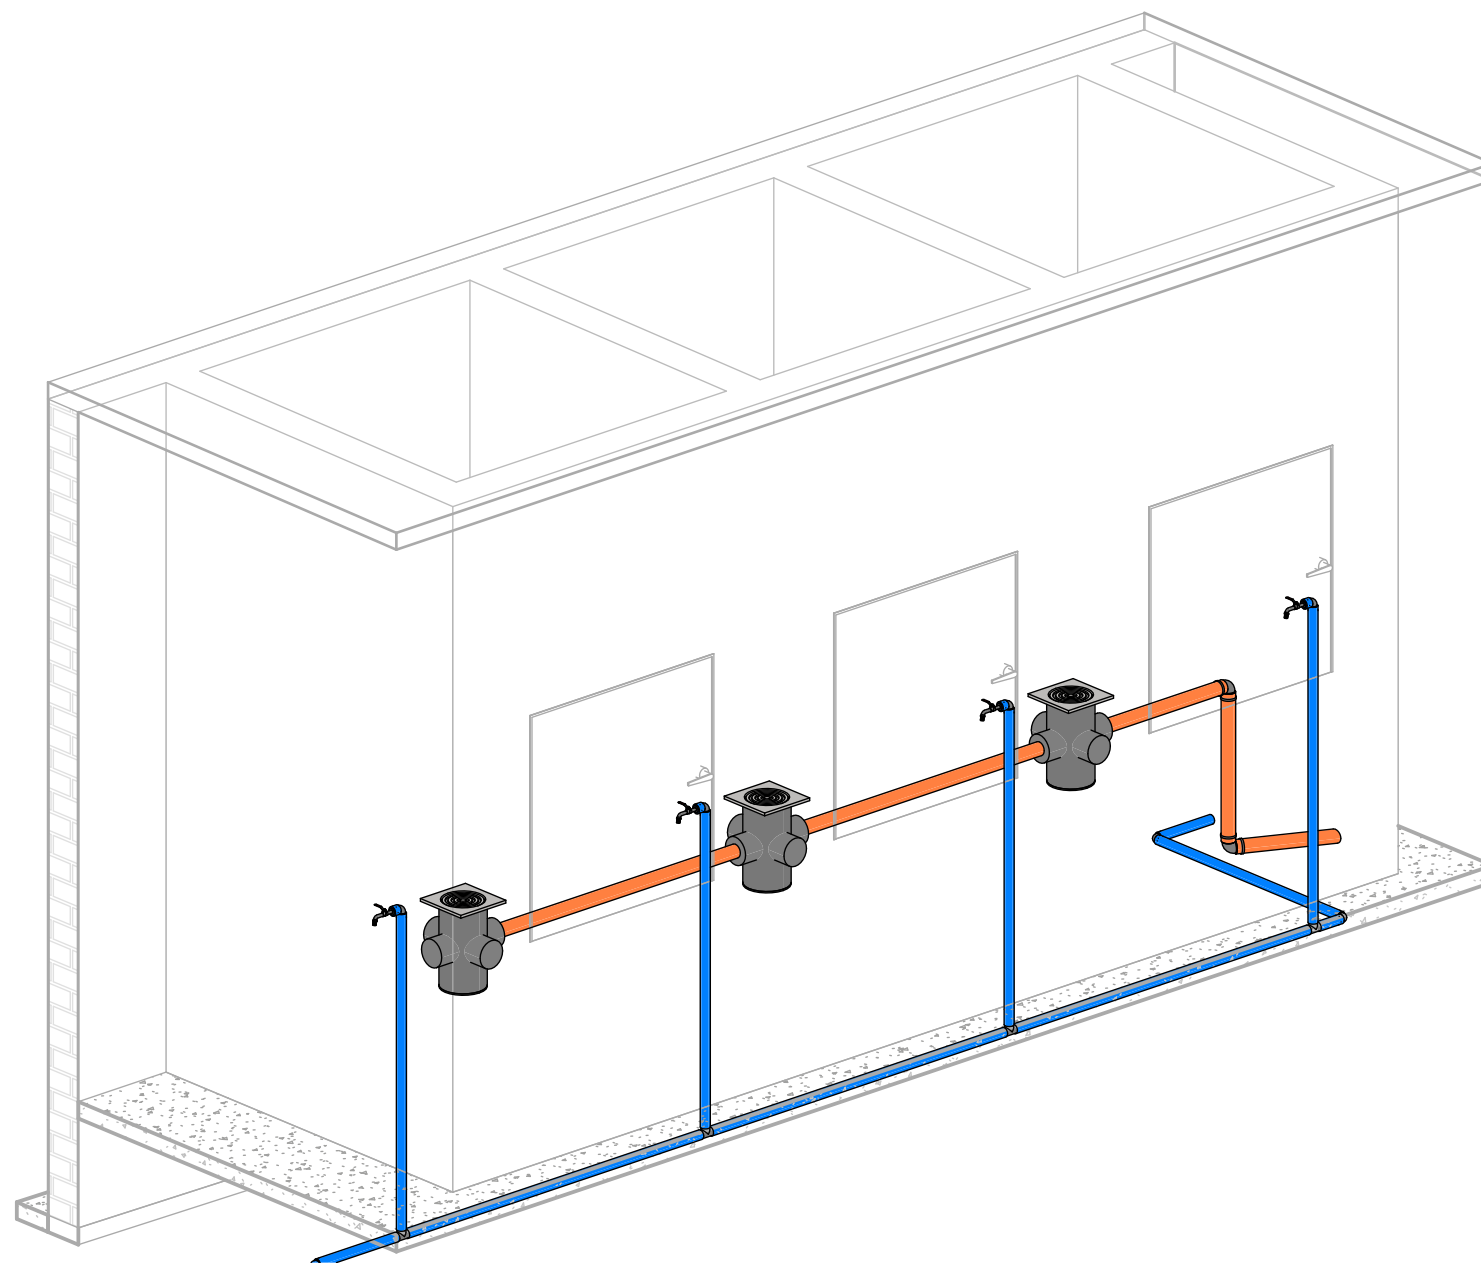


4 Depósito de Resíduos

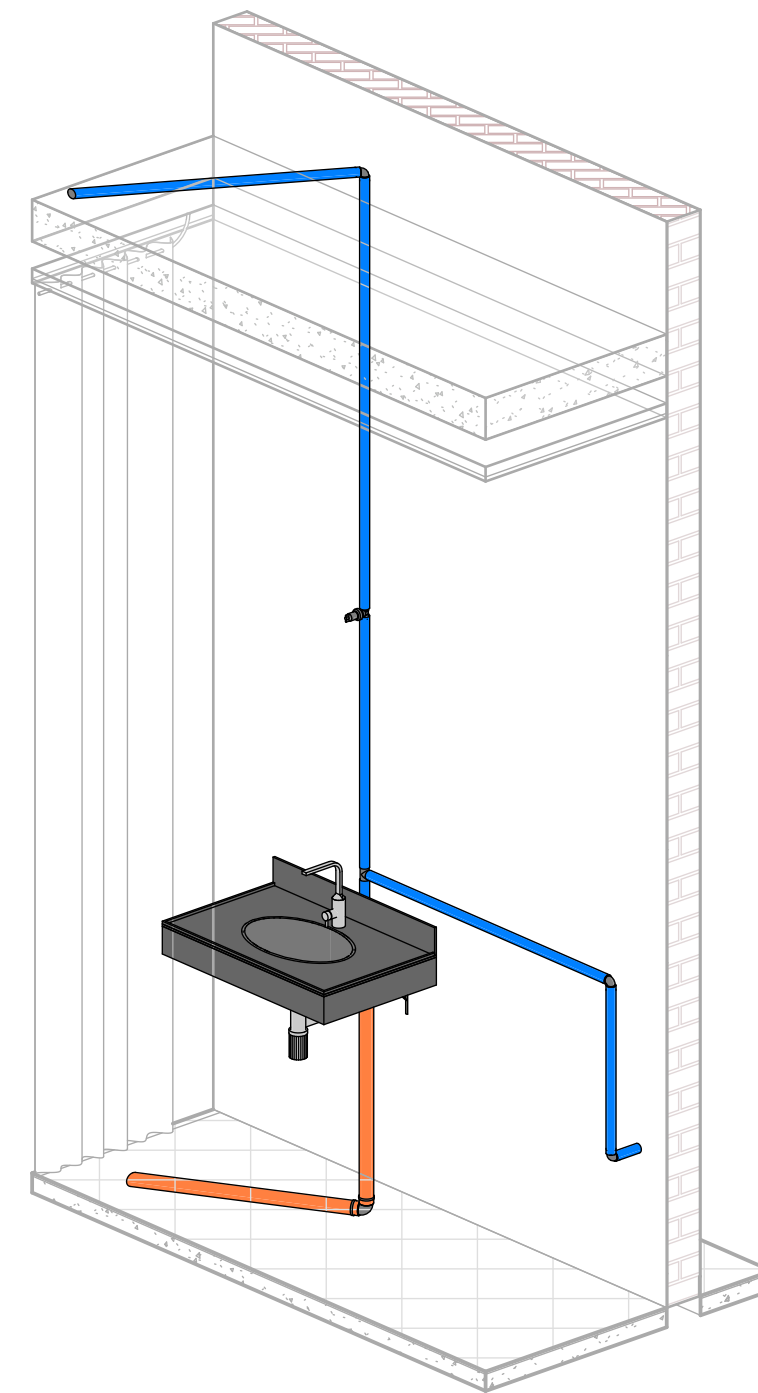


6 Fisioterapia

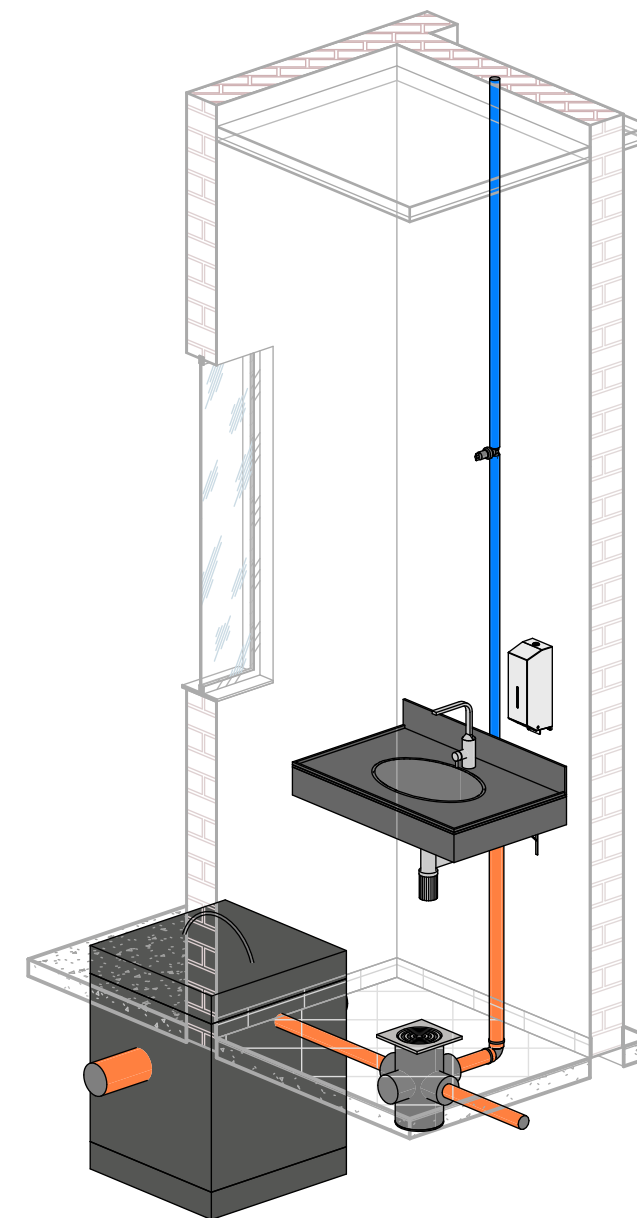


7 Praticas Integrativas

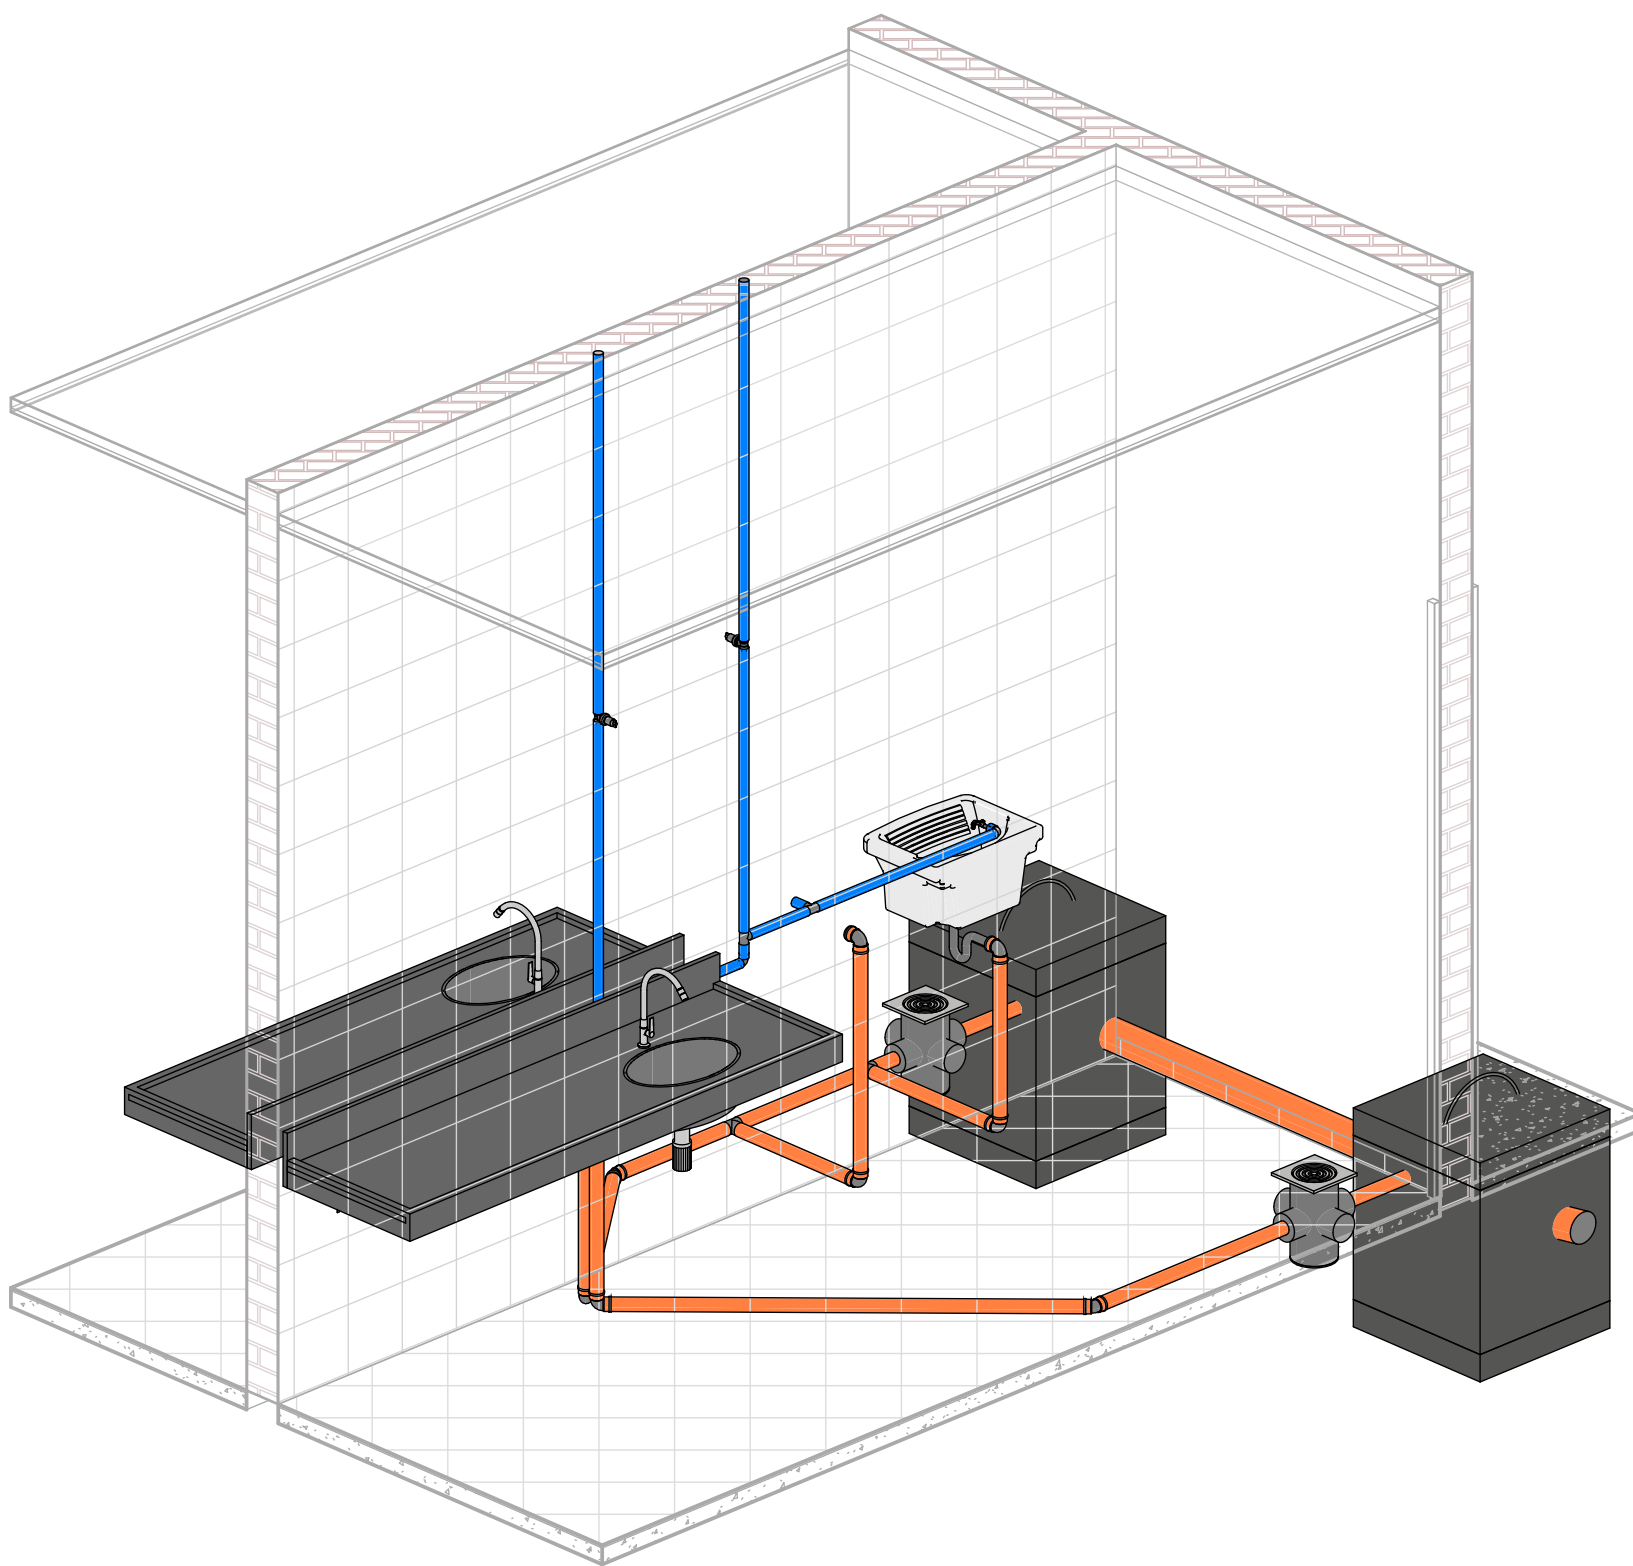

3 Copa

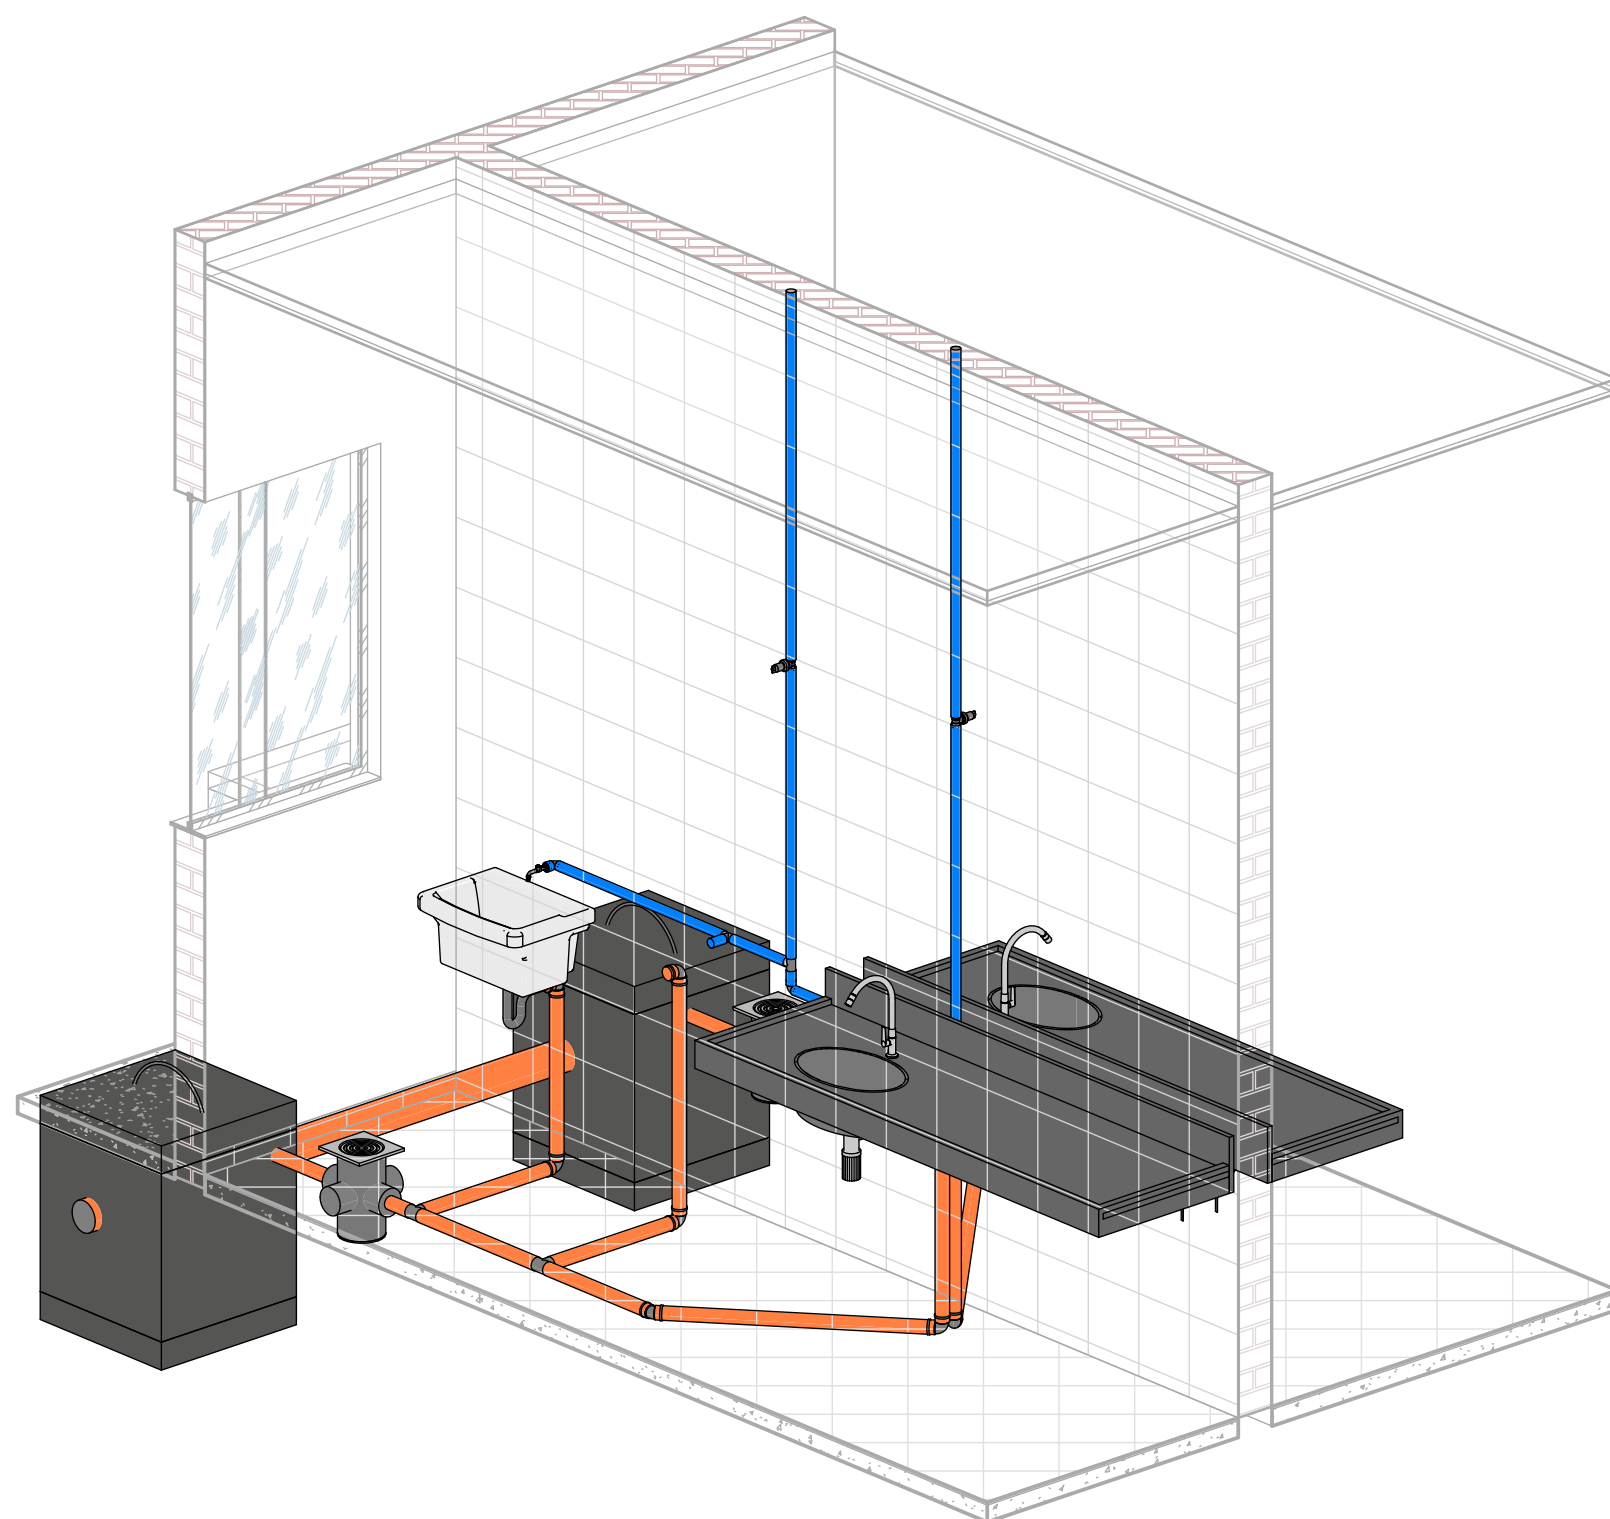

5 DML

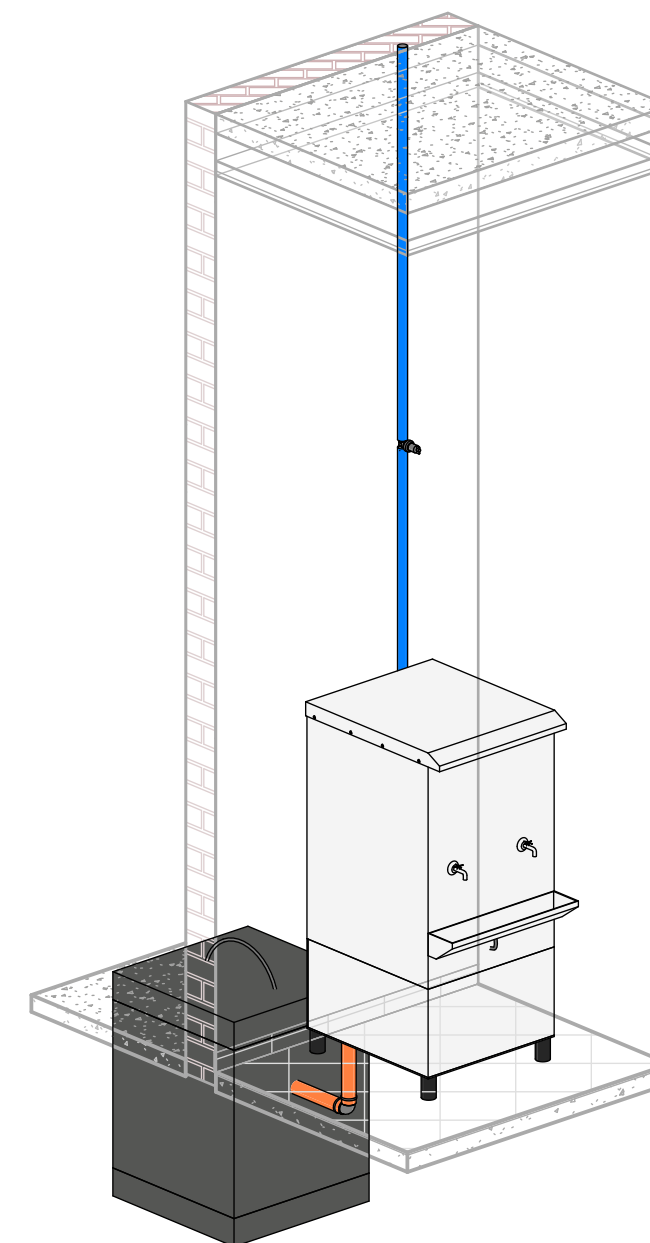

8 Recepção

Aprovação:

PBA - PROJETO BÁSICO DE ARQUITETURA

(X) CONSTRUÇÃO () ADEQUAÇÃO DE PRÉDIO EXISTENTE () REGULARIZAÇÃO

 **PREFEITURA MUNICIPAL DE CAMPOS DE JÚLIO**
ESTADO DE MATO GROSSO
www.camposdejulio.mt.gov.br

ASSUNTO: Hidrossanitário

CLASSIFICAÇÃO DO ESTABELECIMENTO: Serviço De Reabilitação – Primeiro Nível De Referência Municipal

RAZÃO SOCIAL: Prefeitura de Campos de Júlio

NOME FANTASIA: Unidade de Reabilitação

CNPJ: 01.614.516/0001-99

ENDEREÇO: Rua Valmir Taborda Câmara, 497 E, Quadro 29, Lote 03, Centro

RESPONSÁVEL TÉCNICO:	RESPONSÁVEL LEGAL:	PROPRIETÁRIO
Eduardo Rampanelli Tosetto Engenheiro Civil CREA 1220503037	Danyela Samira Guimarães Secretária Municipal de Saúde	Iníneu Marcos Parmeggiani Prefeito de Campos de Júlio

DATA:	Quadro de Áreas:	PRANCHA:
07/10/2024		04/05
ESCALA:		
REVISÃO:		