




1 Sala de Avaliação

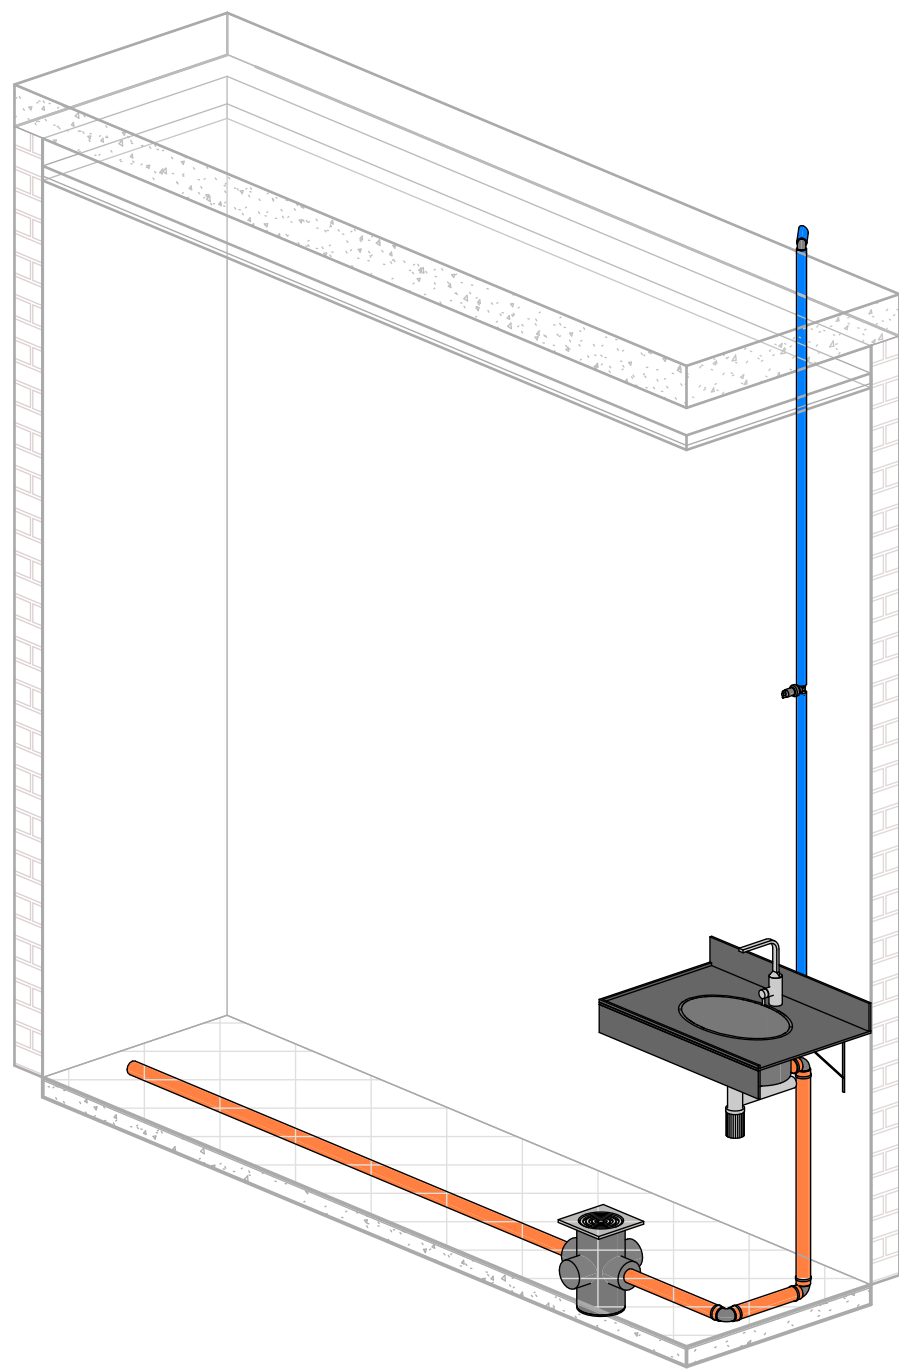

2 Triagem

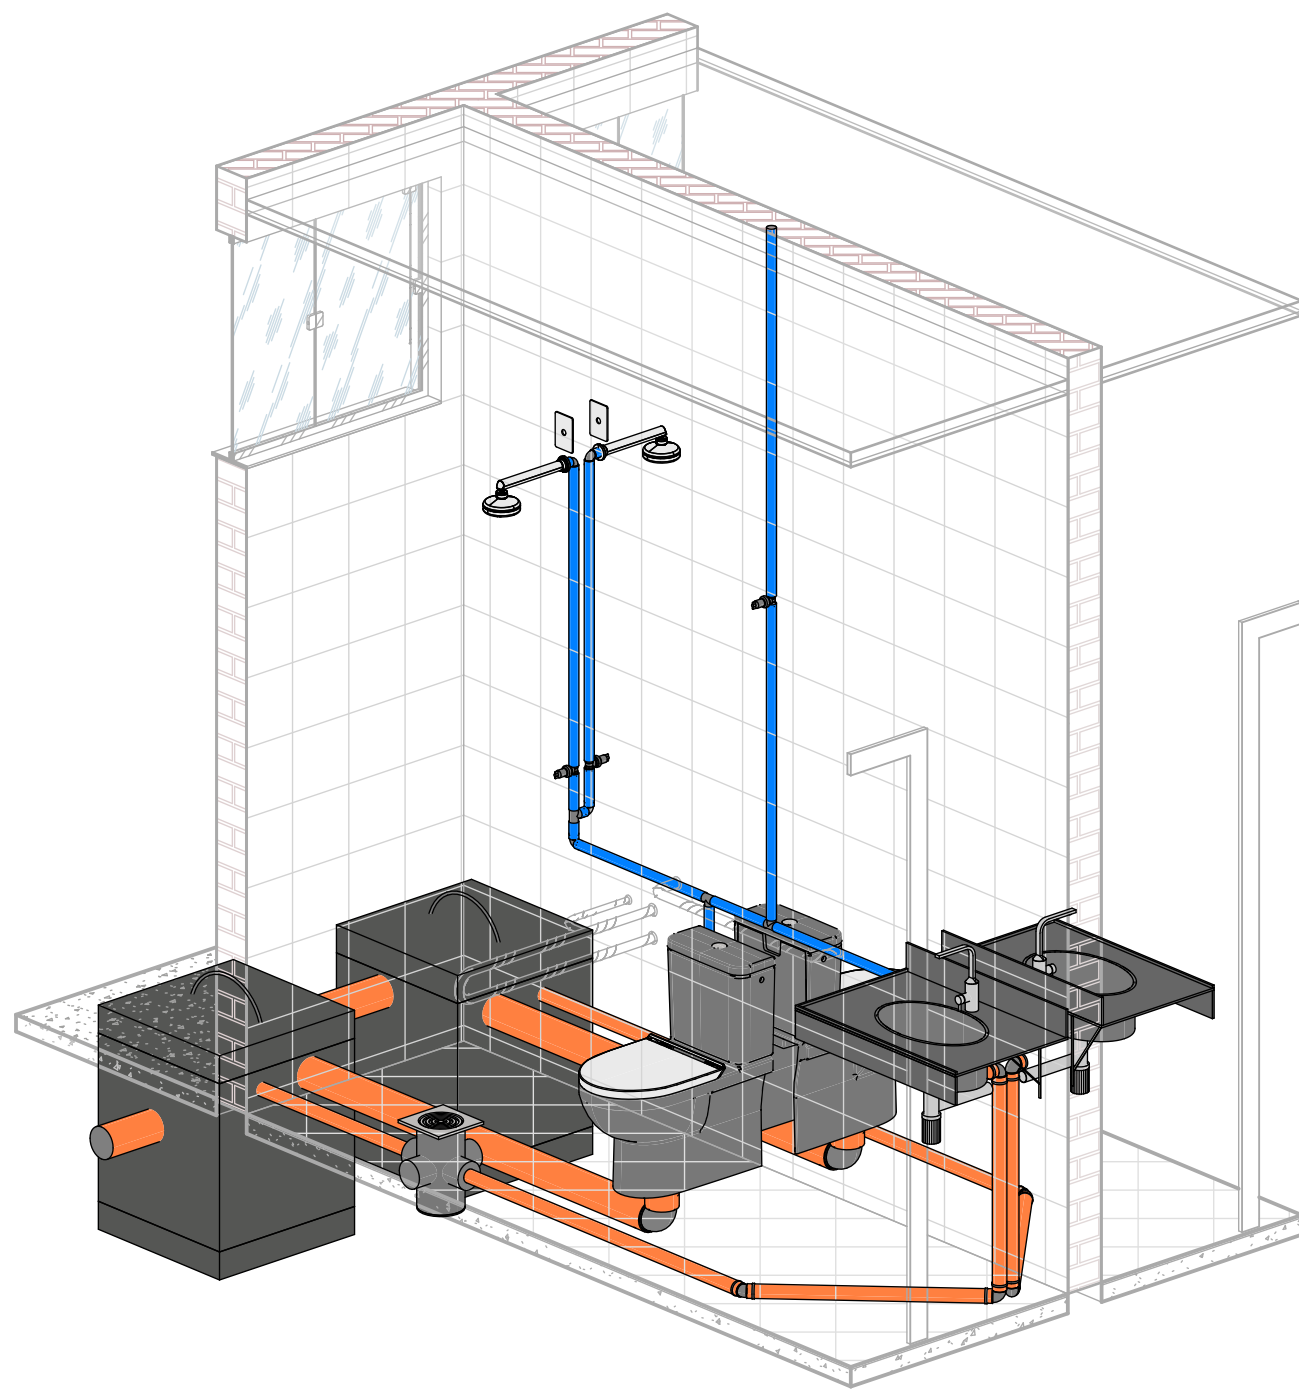

3 Vestiarios.

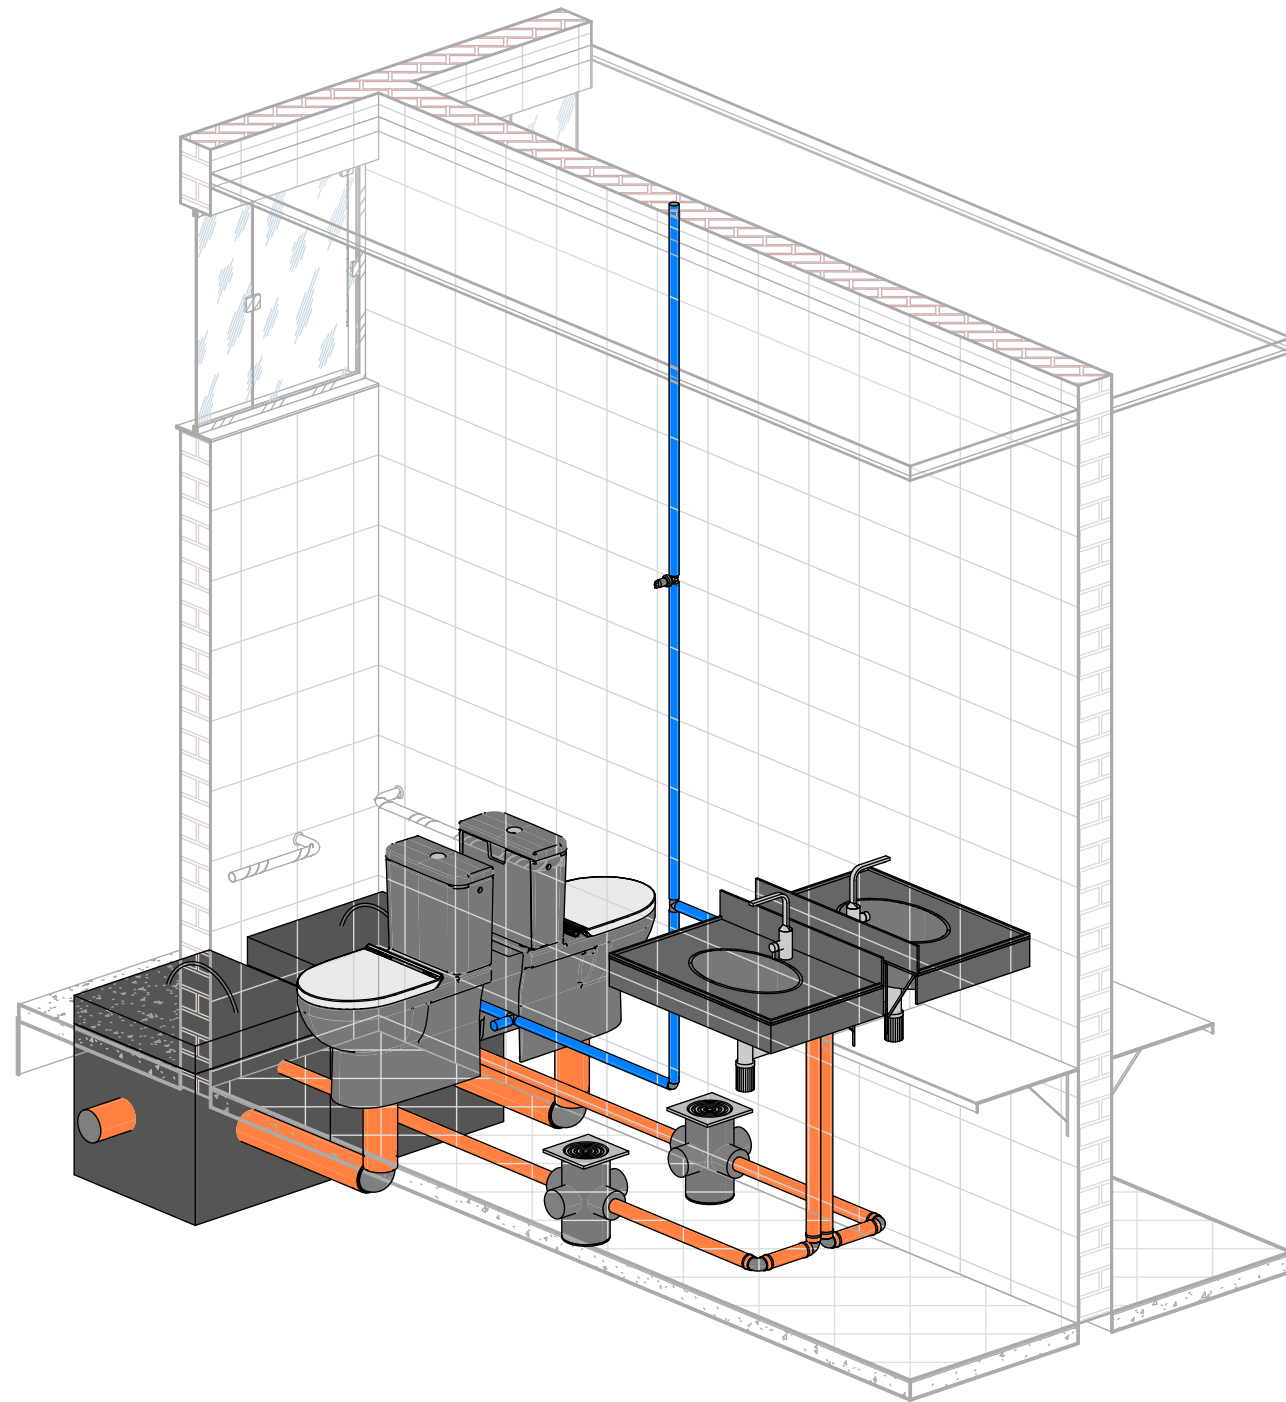

4 WC Masc e WC Fem

| | | |
|---|---|--|
| Aprovação: | | |
| PBA - PROJETO BÁSICO DE ARQUITETURA | | |
| (X) CONSTRUÇÃO () ADEQUAÇÃO DE PRÉDIO EXISTENTE () REGULARIZAÇÃO | | |
| <div><div>PREFEITURA MUNICIPAL DE CAMPOS DE JÚLIO ESTADO DE MATO GROSSO www.camposdejulio.mt.gov.br</div></div> | | |
| ASSUNTO: Hidrosanitário | | |
| CLASSIFICAÇÃO DO ESTABELECIMENTO: Serviço De Reabilitação – Primeiro Nível De Referência Municipal | | |
| RAZÃO SOCIAL: Prefeitura de Campos de Júlio | | |
| NOME FANTASIA: Unidade de Reabilitação | | |
| CNPJ: 01.614.516/0001-99 | | |
| ENDEREÇO: Rua Valmir Taborda Câmara, 497 E, Quadro 29, Lote 03, Centro | | |
| RESPONSÁVEL TÉCNICO: | RESPONSÁVEL LEGAL: | PROPRIETÁRIO |
| Eduardo Rampanelli Tosetto Engenheiro Civil CREA 1220503037 | Danyela Samira Guimarães Secretária Municipal de Saúde | Iníneu Marcos Parmeggiani Prefeito de Campos de Júlio |
| DATA: 07/10/2024 | Quadro de Áreas: | PRANCHA: 05/05 |
| ESCALA: | | |
| REVISÃO: | | |