




1 P1 - Vista Frontal
1 : 25

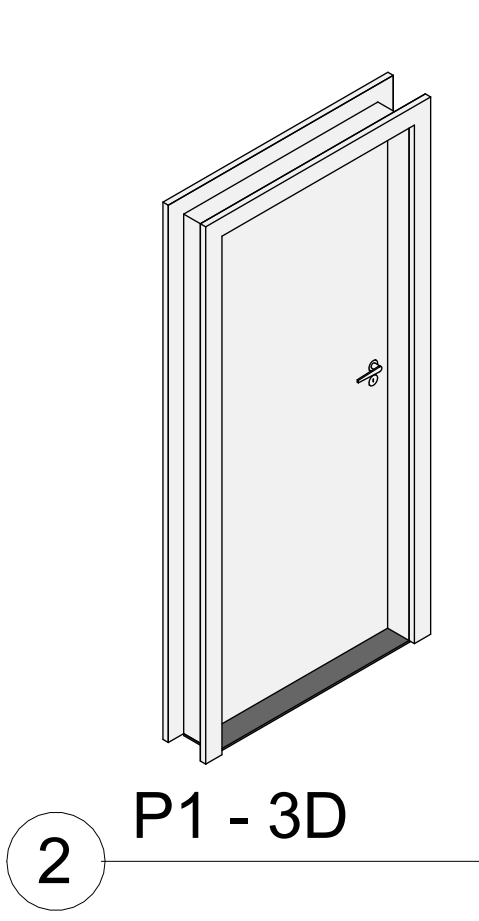

2 P1 - 3D

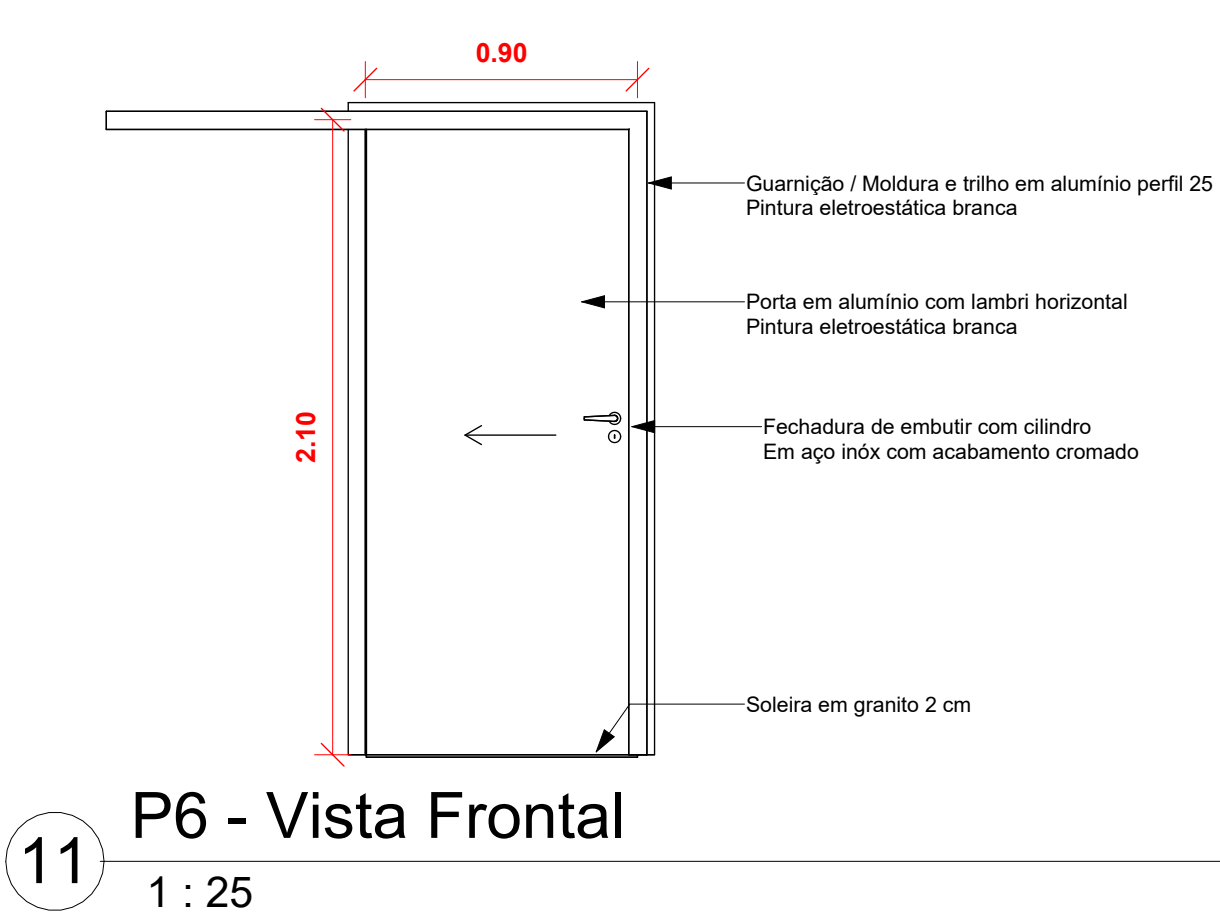


11 P6 - Vista Frontal
1 : 25

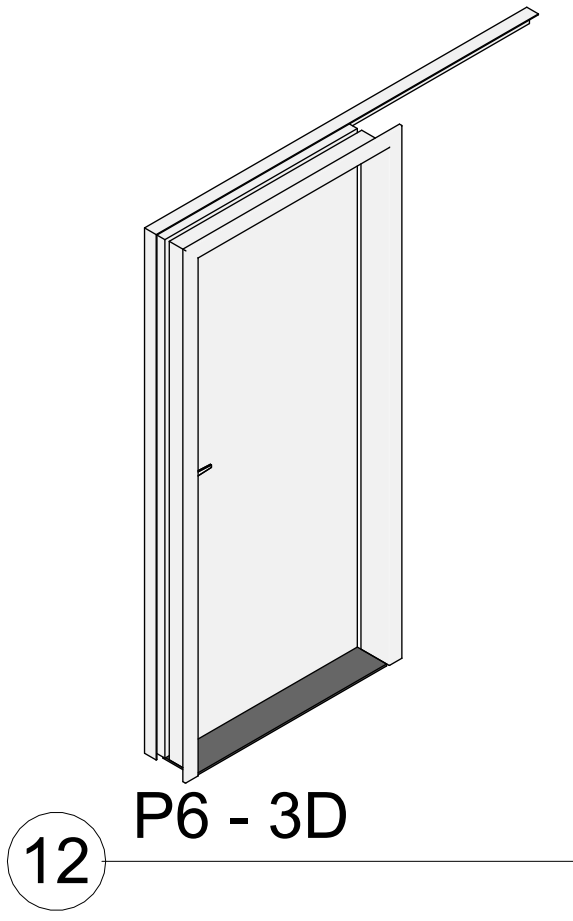


12 P6 - 3D


Tabela de porta					
Ref.:	Descrição	Largura	Altura	Contagem	Vergas
P1	Porta de aluminio, de abrir, acabamento anodizado branco	0.90 m	2.10 m	30	51.00
P2	Porta Blindex, de abrir, 10 mm	2.00 m	2.10 m	5	14.00
P3	Porta Blindex, de abrir, 10 mm	1.00 m	2.10 m	1	1.80
P4	Porta Blindex, de correr, 4 folhas, 10 mm	1.00 m	2.00 m	2	3.60
P5	Porta de aluminio, de abrir, acabamento anodizado branco	0.80 m	0.80 m	5	8.00
P6	Porta Interior de Correr com Porta Lisa	0.90 m	2.10 m	1	1.70
P7	Porta Blindex, de correr, 4 folhas, 10 mm	4.60 m	2.00 m	1	5.40
P8	Portão em chapa de aço, uma folha	4.50 m	2.20 m	1	5.30
Total geral				46	90.80

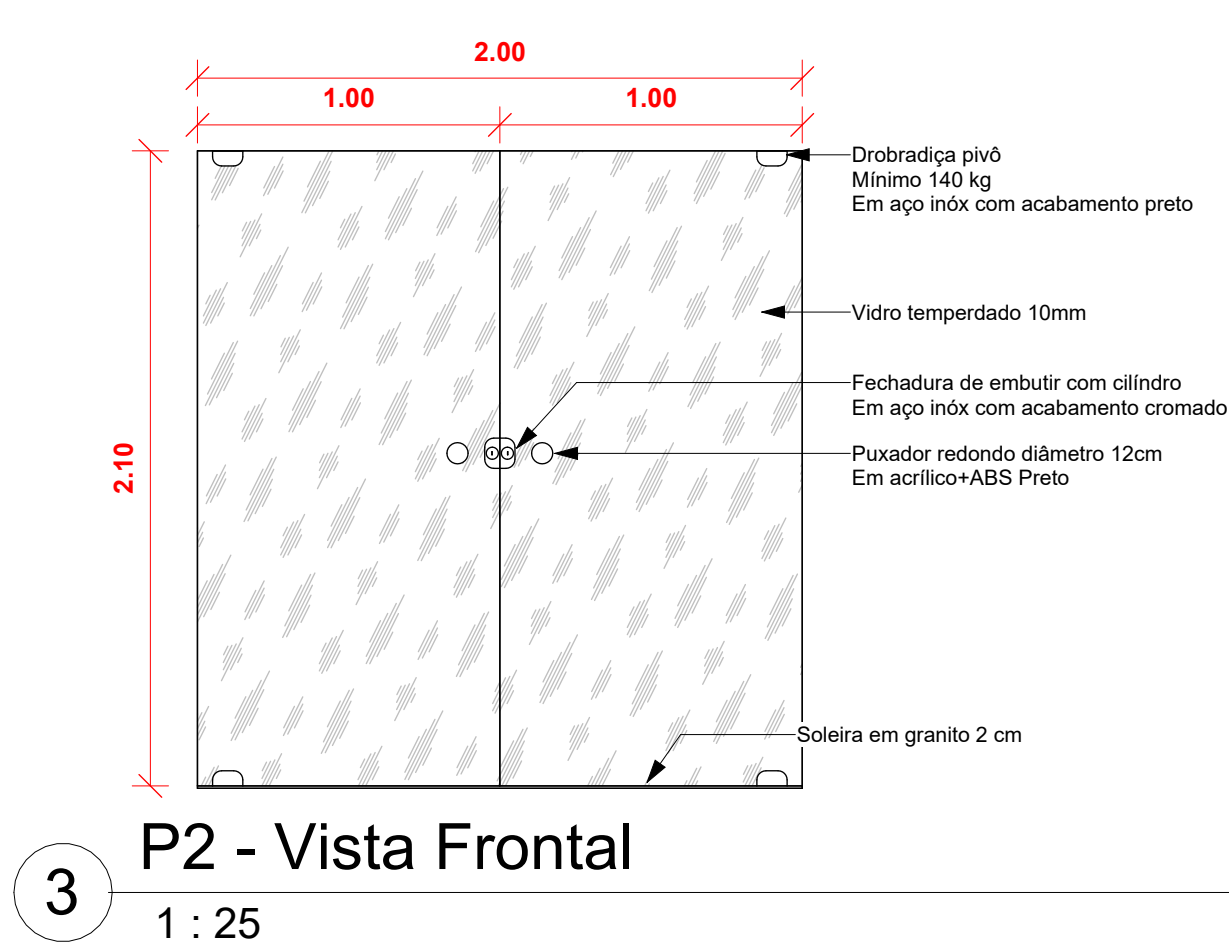


3 P2 - Vista Frontal
1 : 25

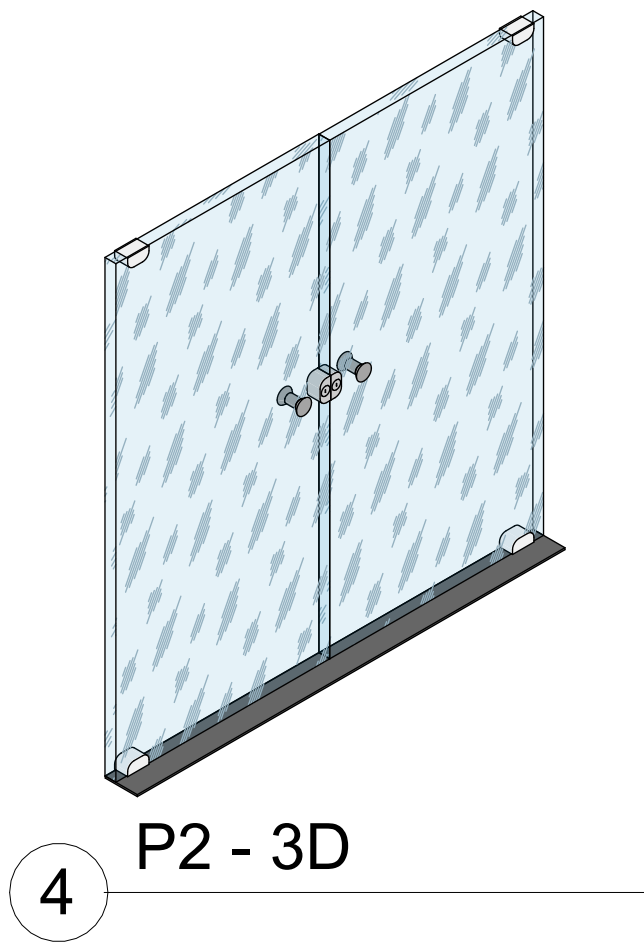


4 P2 - 3D

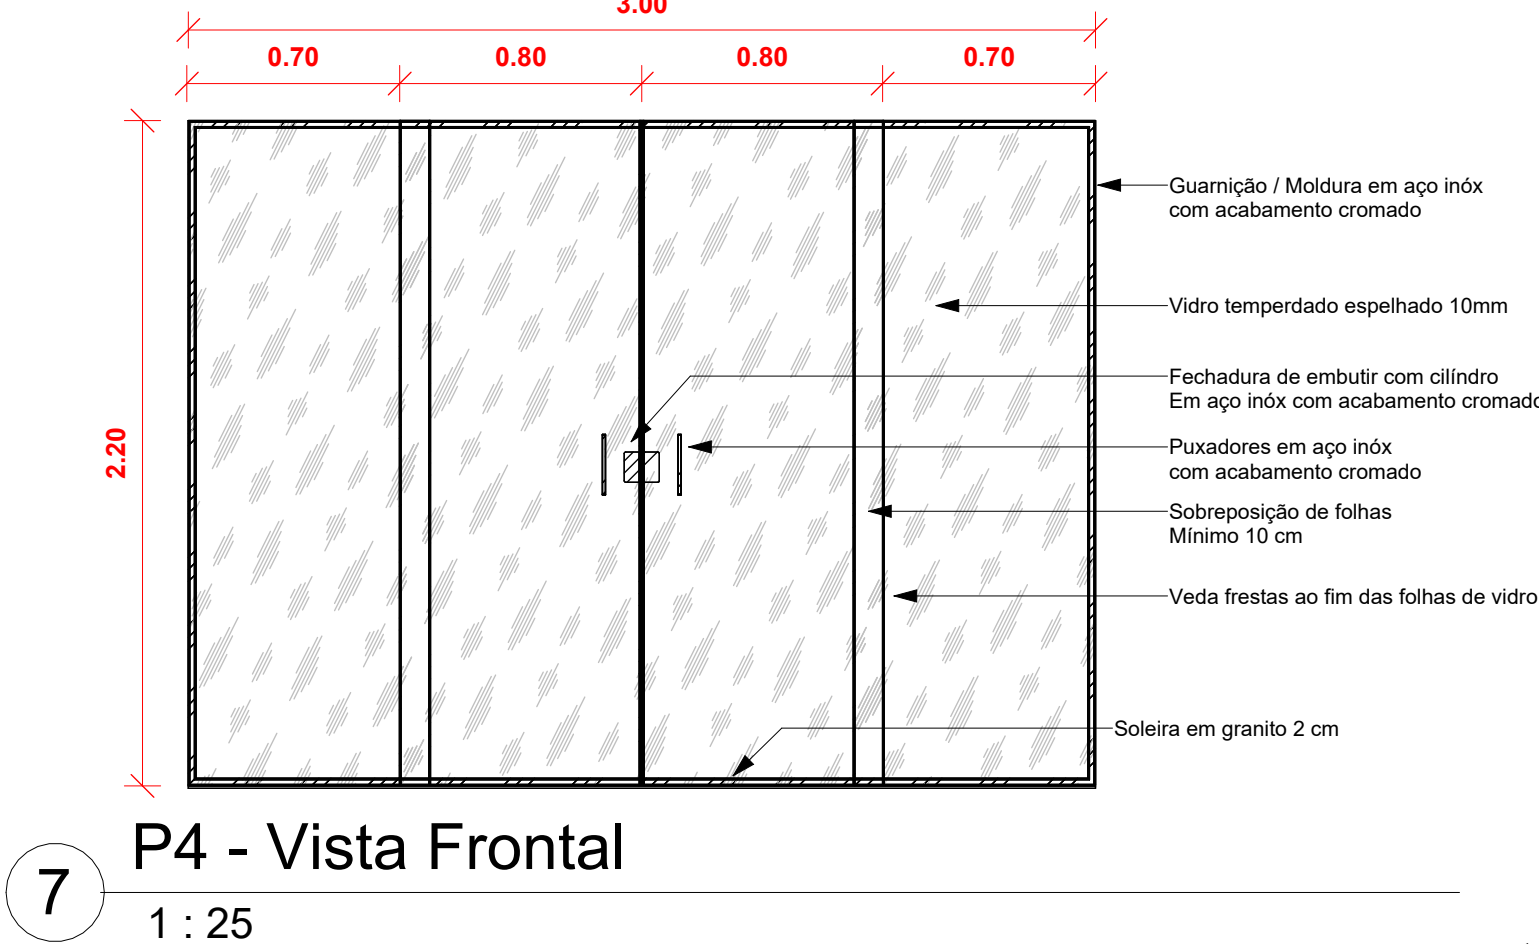


7 P4 - Vista Frontal
1 : 25

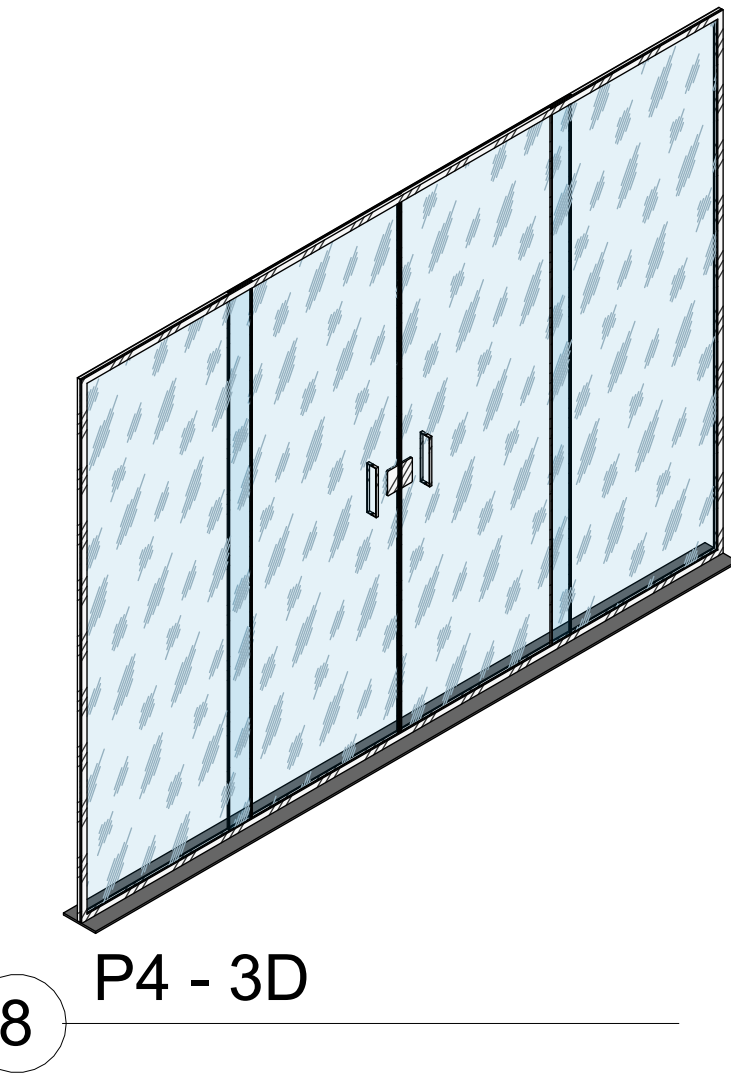


8 P4 - 3D

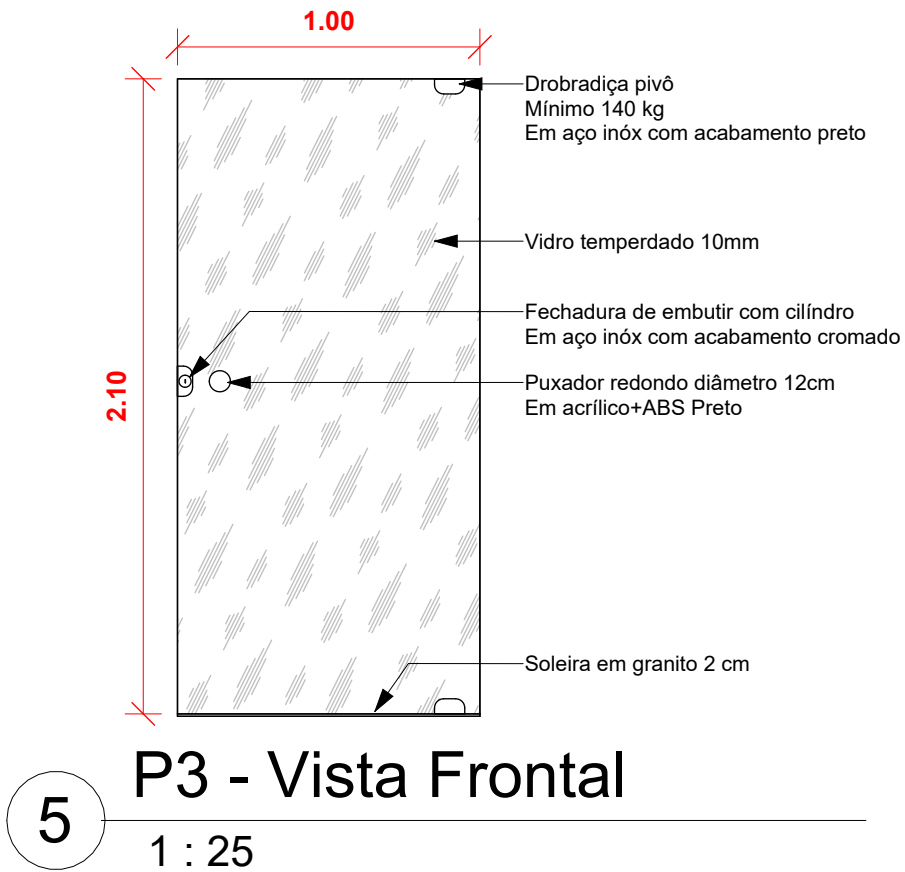


5 P3 - Vista Frontal
1 : 25

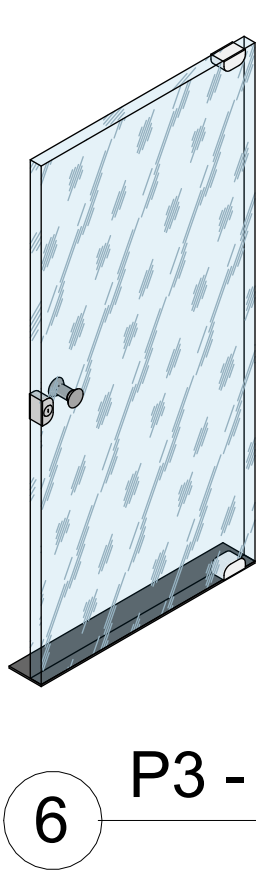


6 P3 - 3D

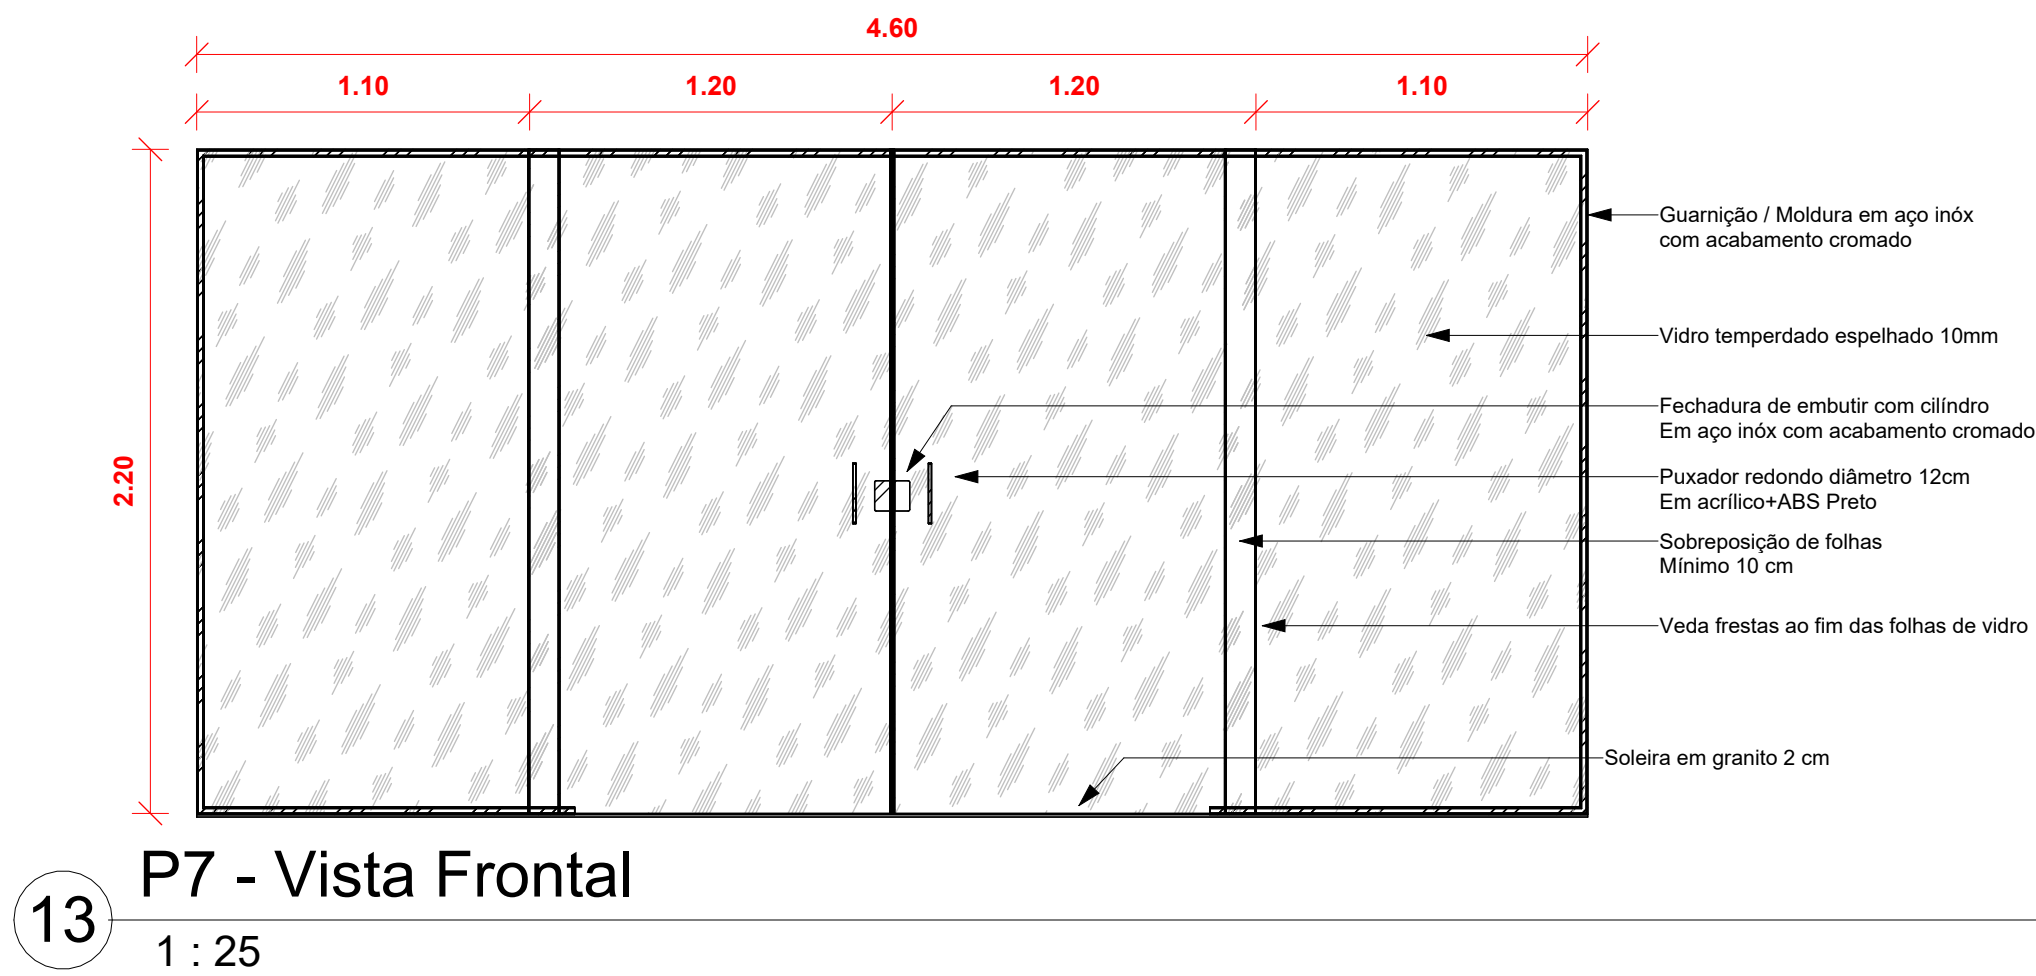


13 P7 - Vista Frontal
1 : 25

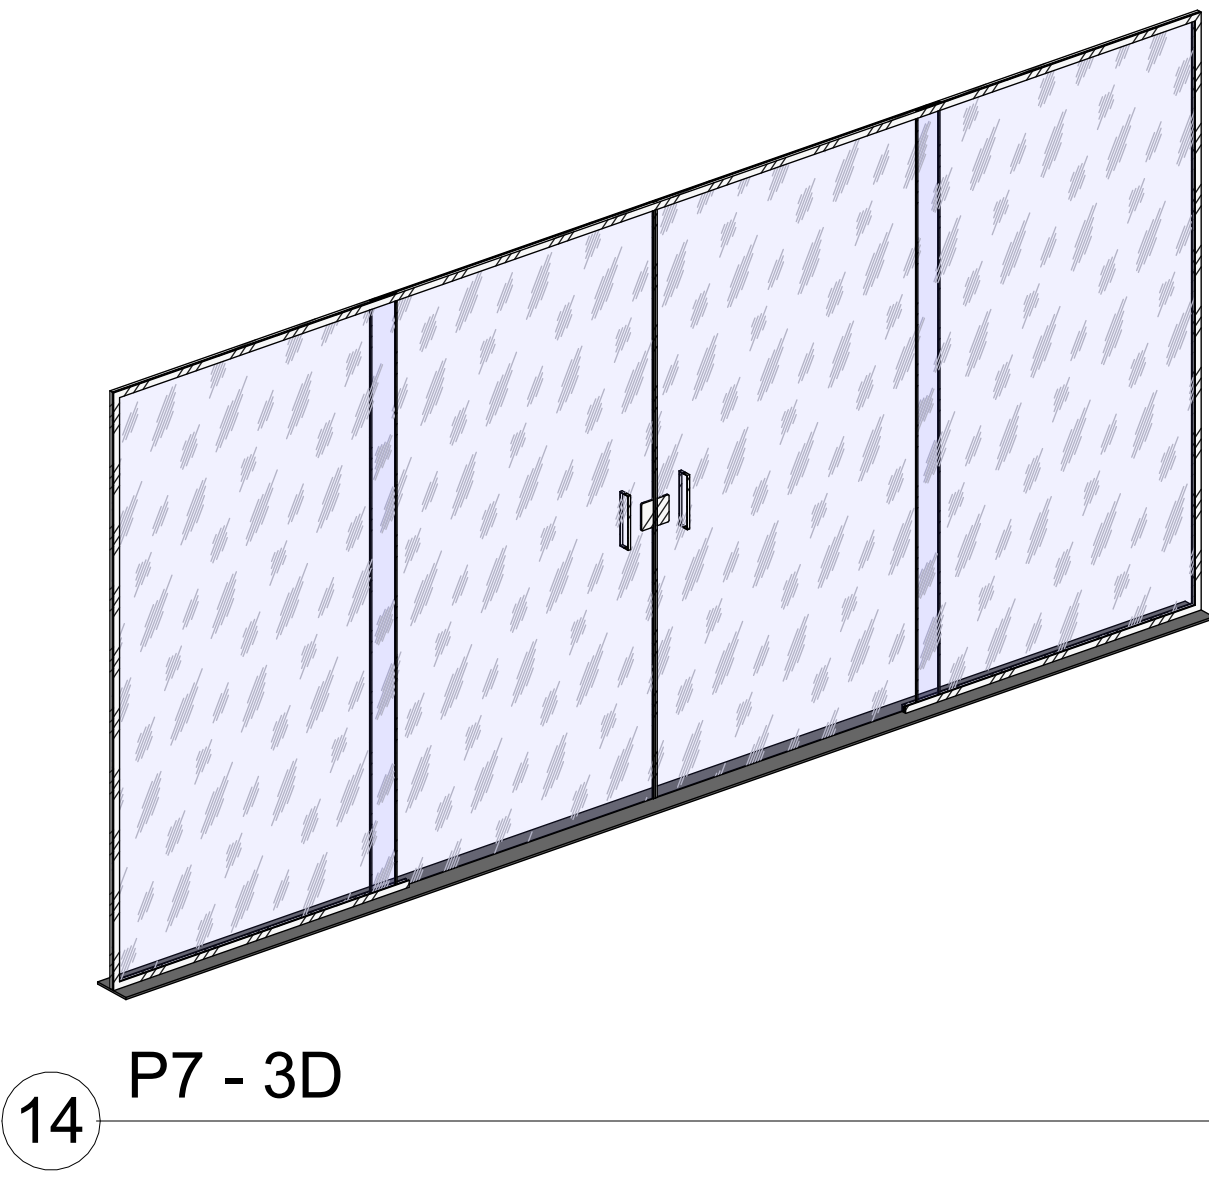


14 P7 - 3D

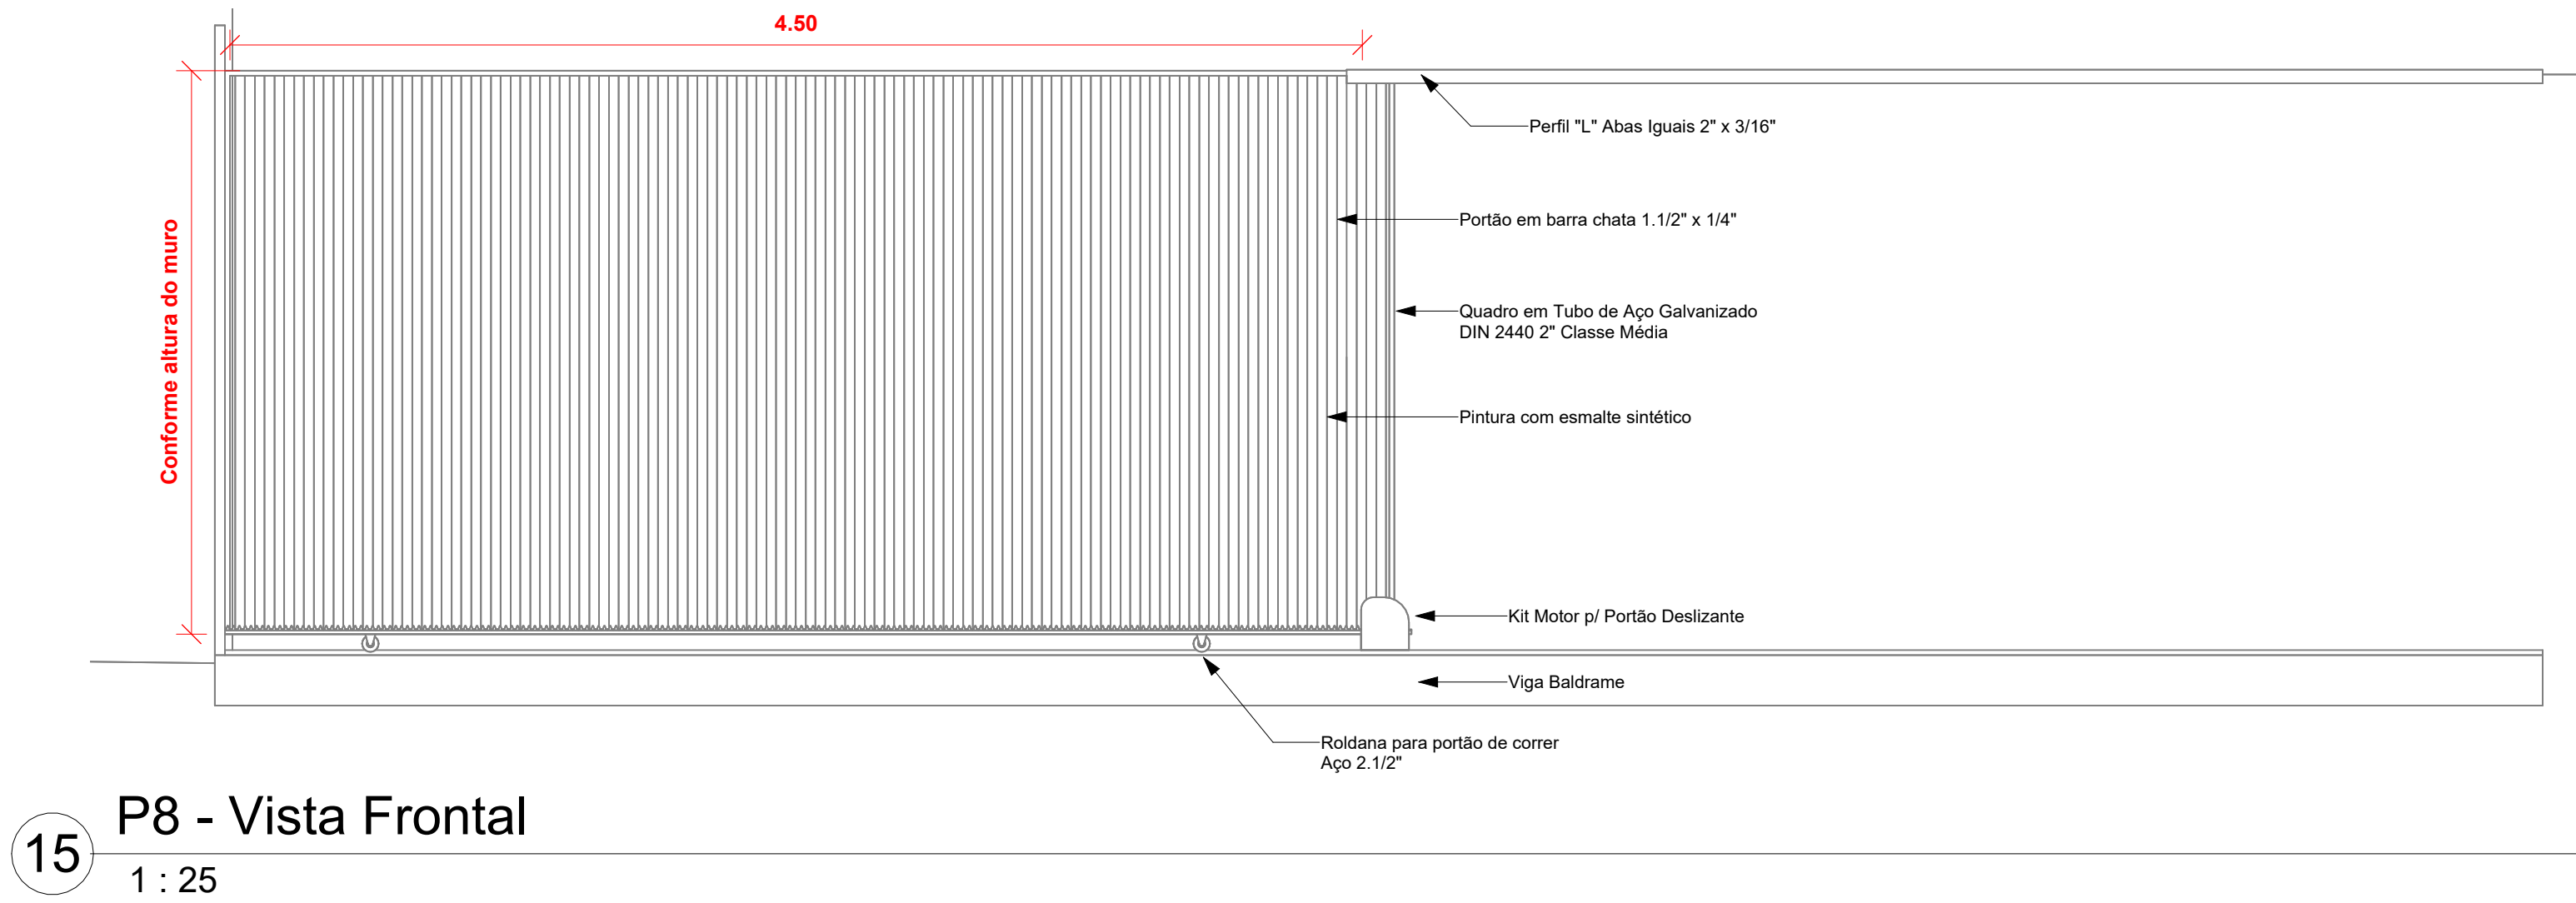

15 P8 - Vista Frontal
1 : 25

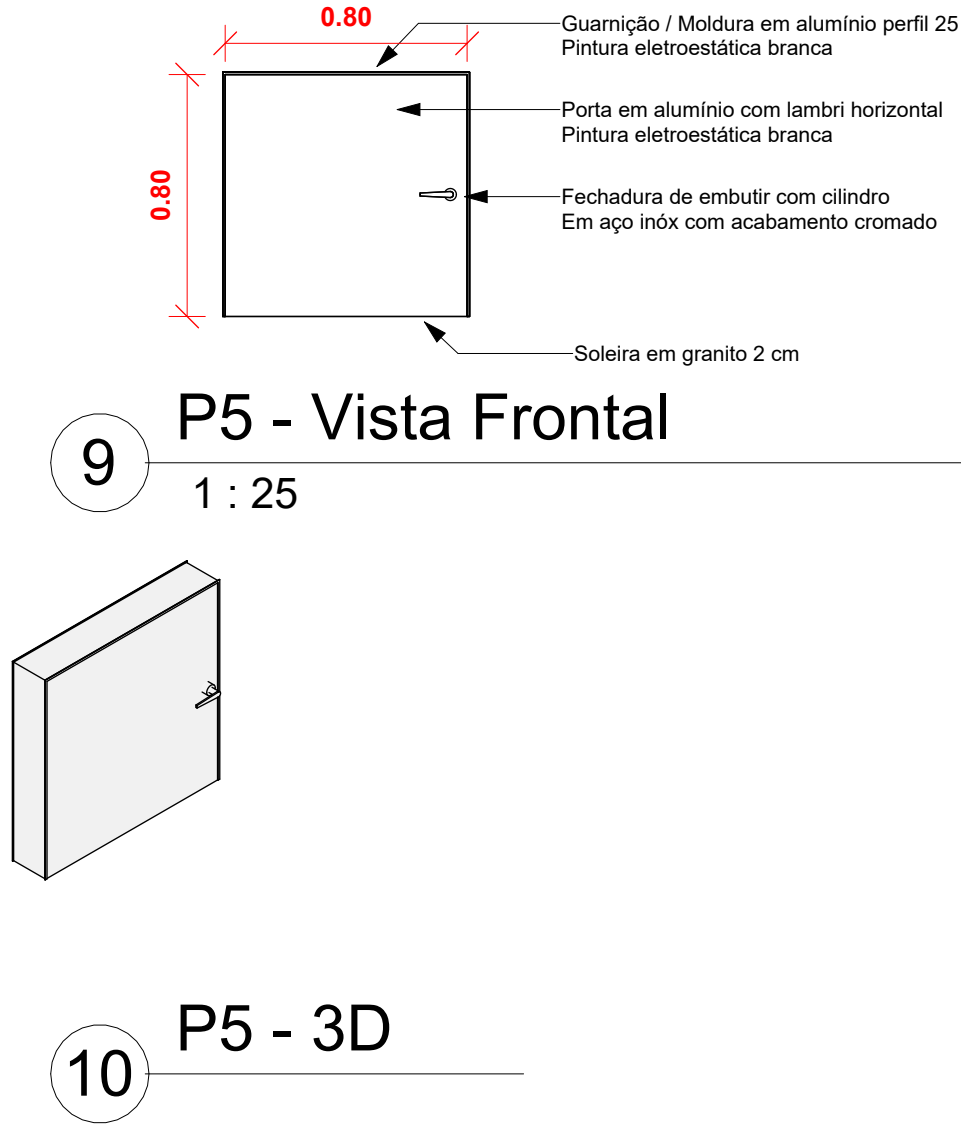

9 P5 - Vista Frontal
1 : 25

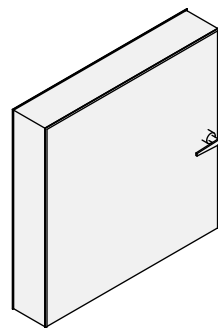

10 P5 - 3D

Aprovação:

PBA - PROJETO BÁSICO DE ARQUITETURA

(X) CONSTRUÇÃO () ADEQUAÇÃO DE PRÉDIO EXISTENTE () REGULARIZAÇÃO

PREFEITURA MUNICIPAL DE CAMPOS DE JÚLIO
ESTADO DE MATO GROSSO
www.camposdejulio.mt.gov.br

ASSUNTO:

Detalhamento

CLASSIFICAÇÃO DO ESTABELECIMENTO:

Serviço De Reabilitação – Primeiro Nível De Referência Municipal

RAZÃO SOCIAL:

Prefeitura de Campos de Júlio

NOME FANTASIA:

Unidade de Reabilitação

CNPJ:

01.614.516/0001-99

ENDEREÇO:

Rua Valmir Taborda Câmara, 497 E, Quadro 29, Lote 03, Centro

RESPONSÁVEL TÉCNICO:

RESPONSÁVEL LEGAL:

PROPRIETÁRIO

Eduardo Rampanelli Tosetto
Engenheiro Civil
CREA 1220503037

Danyela Samira Guimarães
Secretária Municipal de Saúde

Iníneu Marcos Parmeggiani
Prefeito de Campos de Júlio

DATA:

07/10/2024

ESCALA:

1 : 25

REVISÃO:

Quadro de Áreas:

PRANCHA:

06/10