
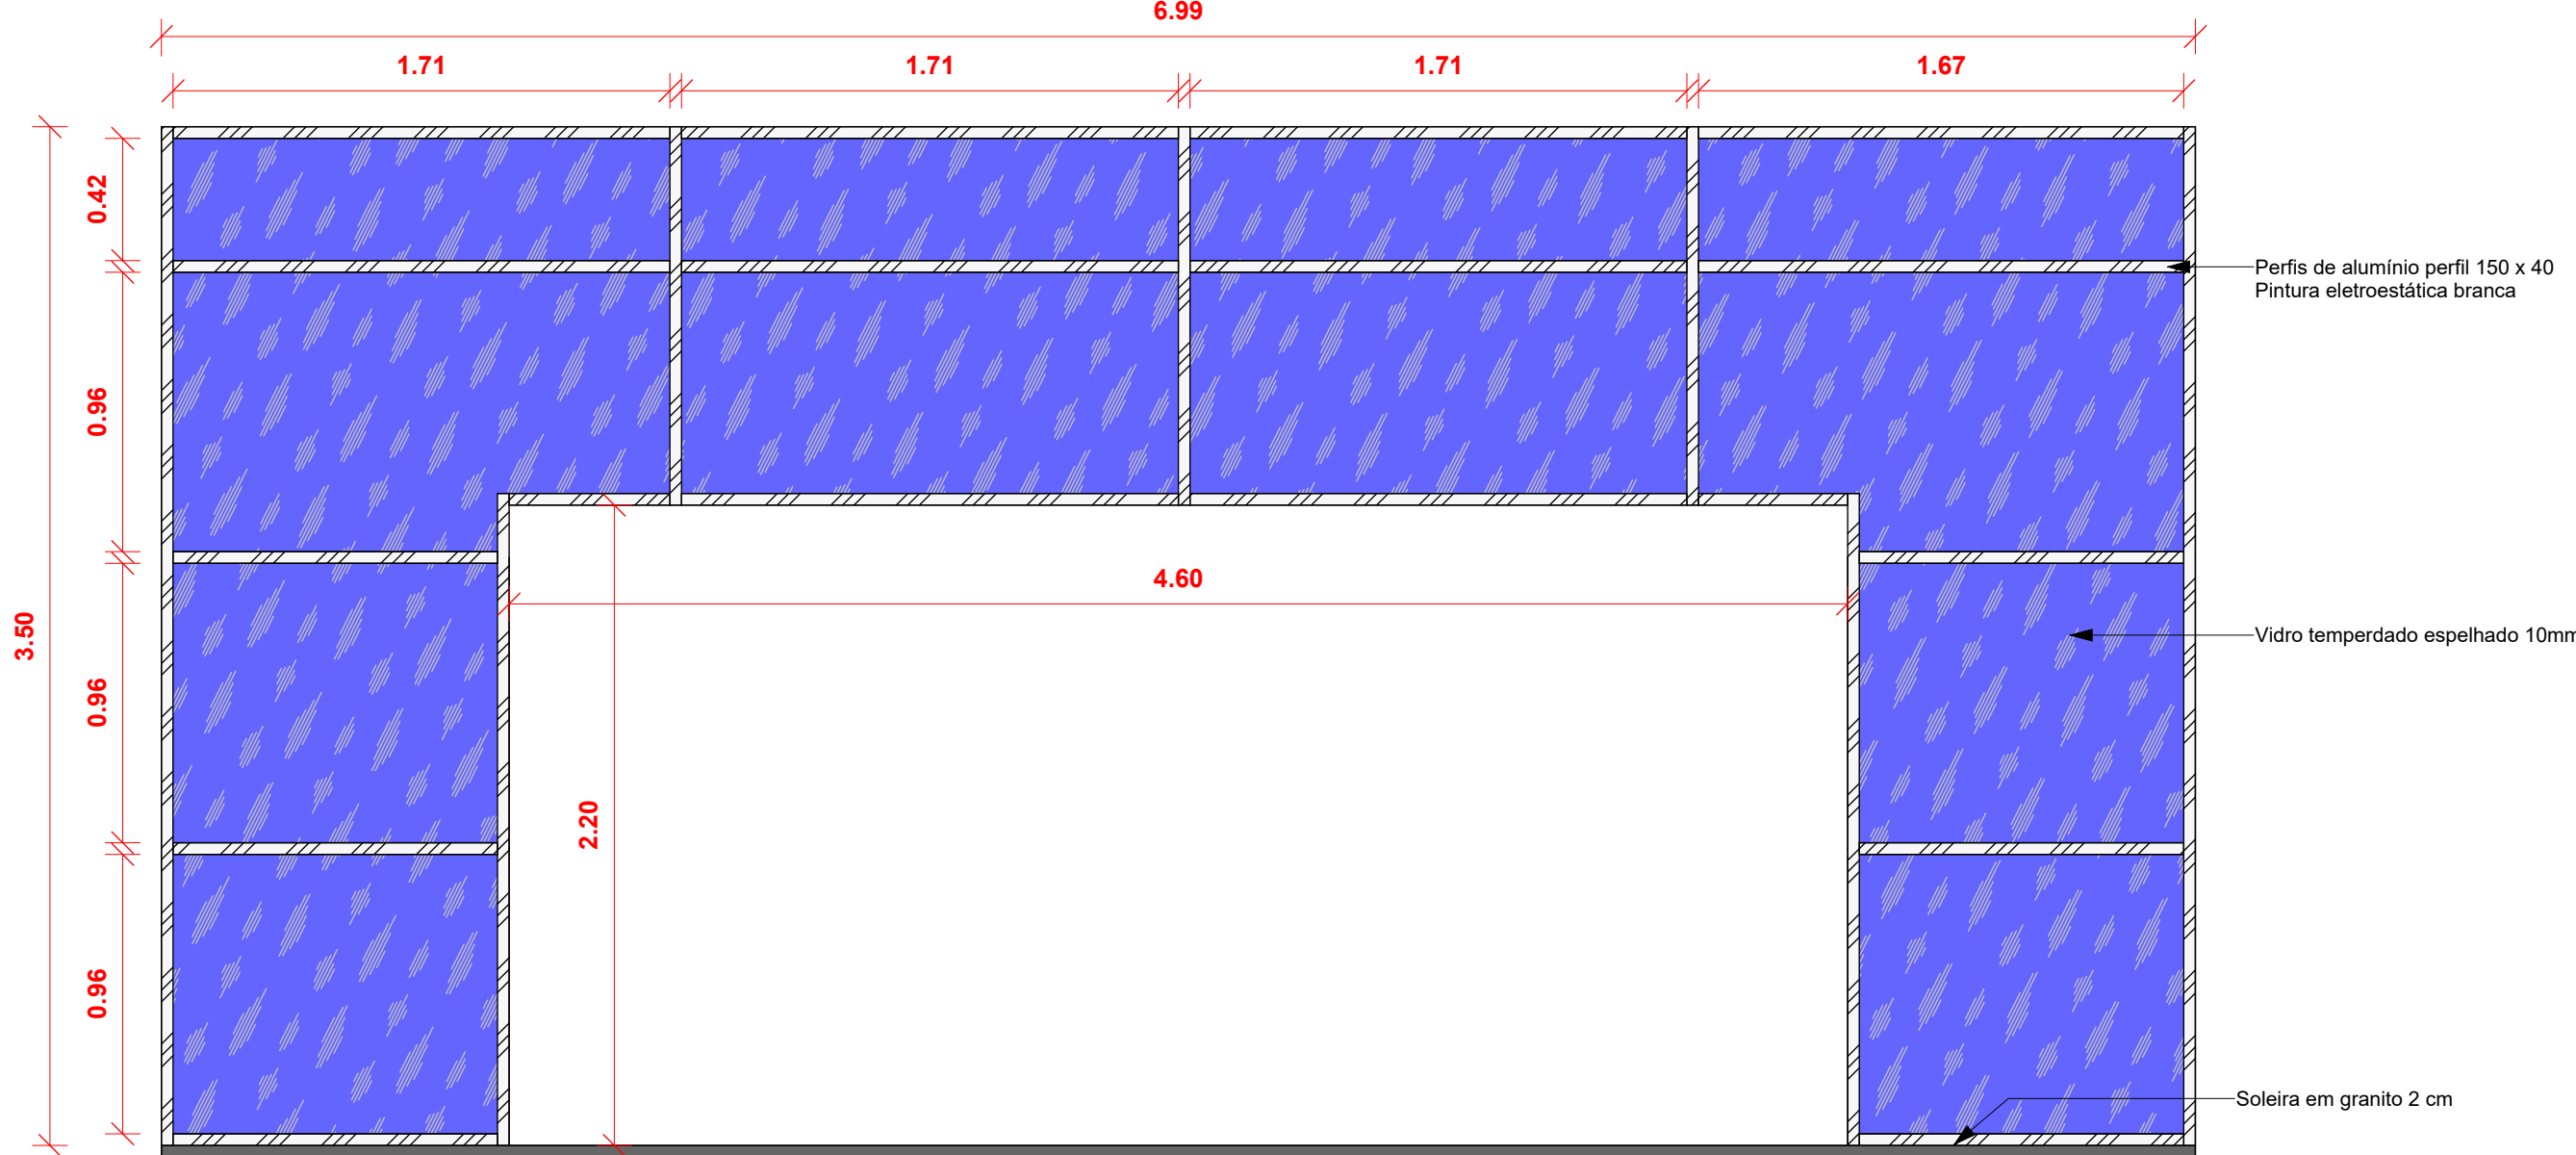



1 Cobertura Posterior - Vista Frontal
1 : 50

6 Estacionamento
1 : 75

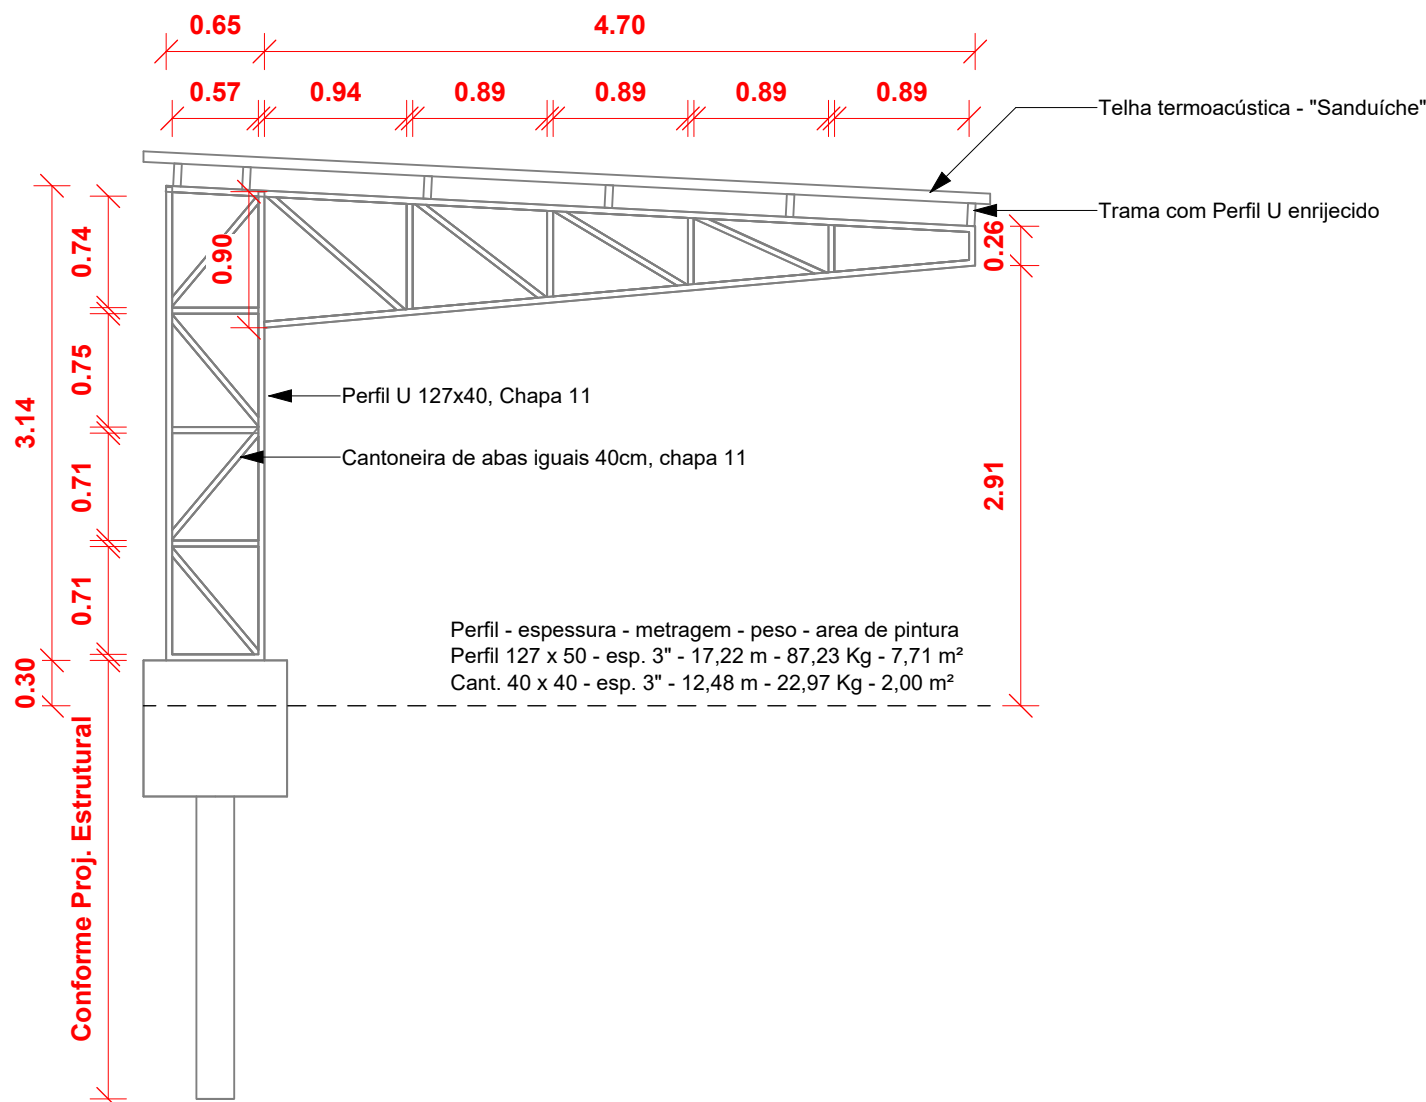

2 Cobertura Posterior - Detalhamento Pilar
1 : 50

4 Vidraça - Fachada - Vista Frontal
1 : 25

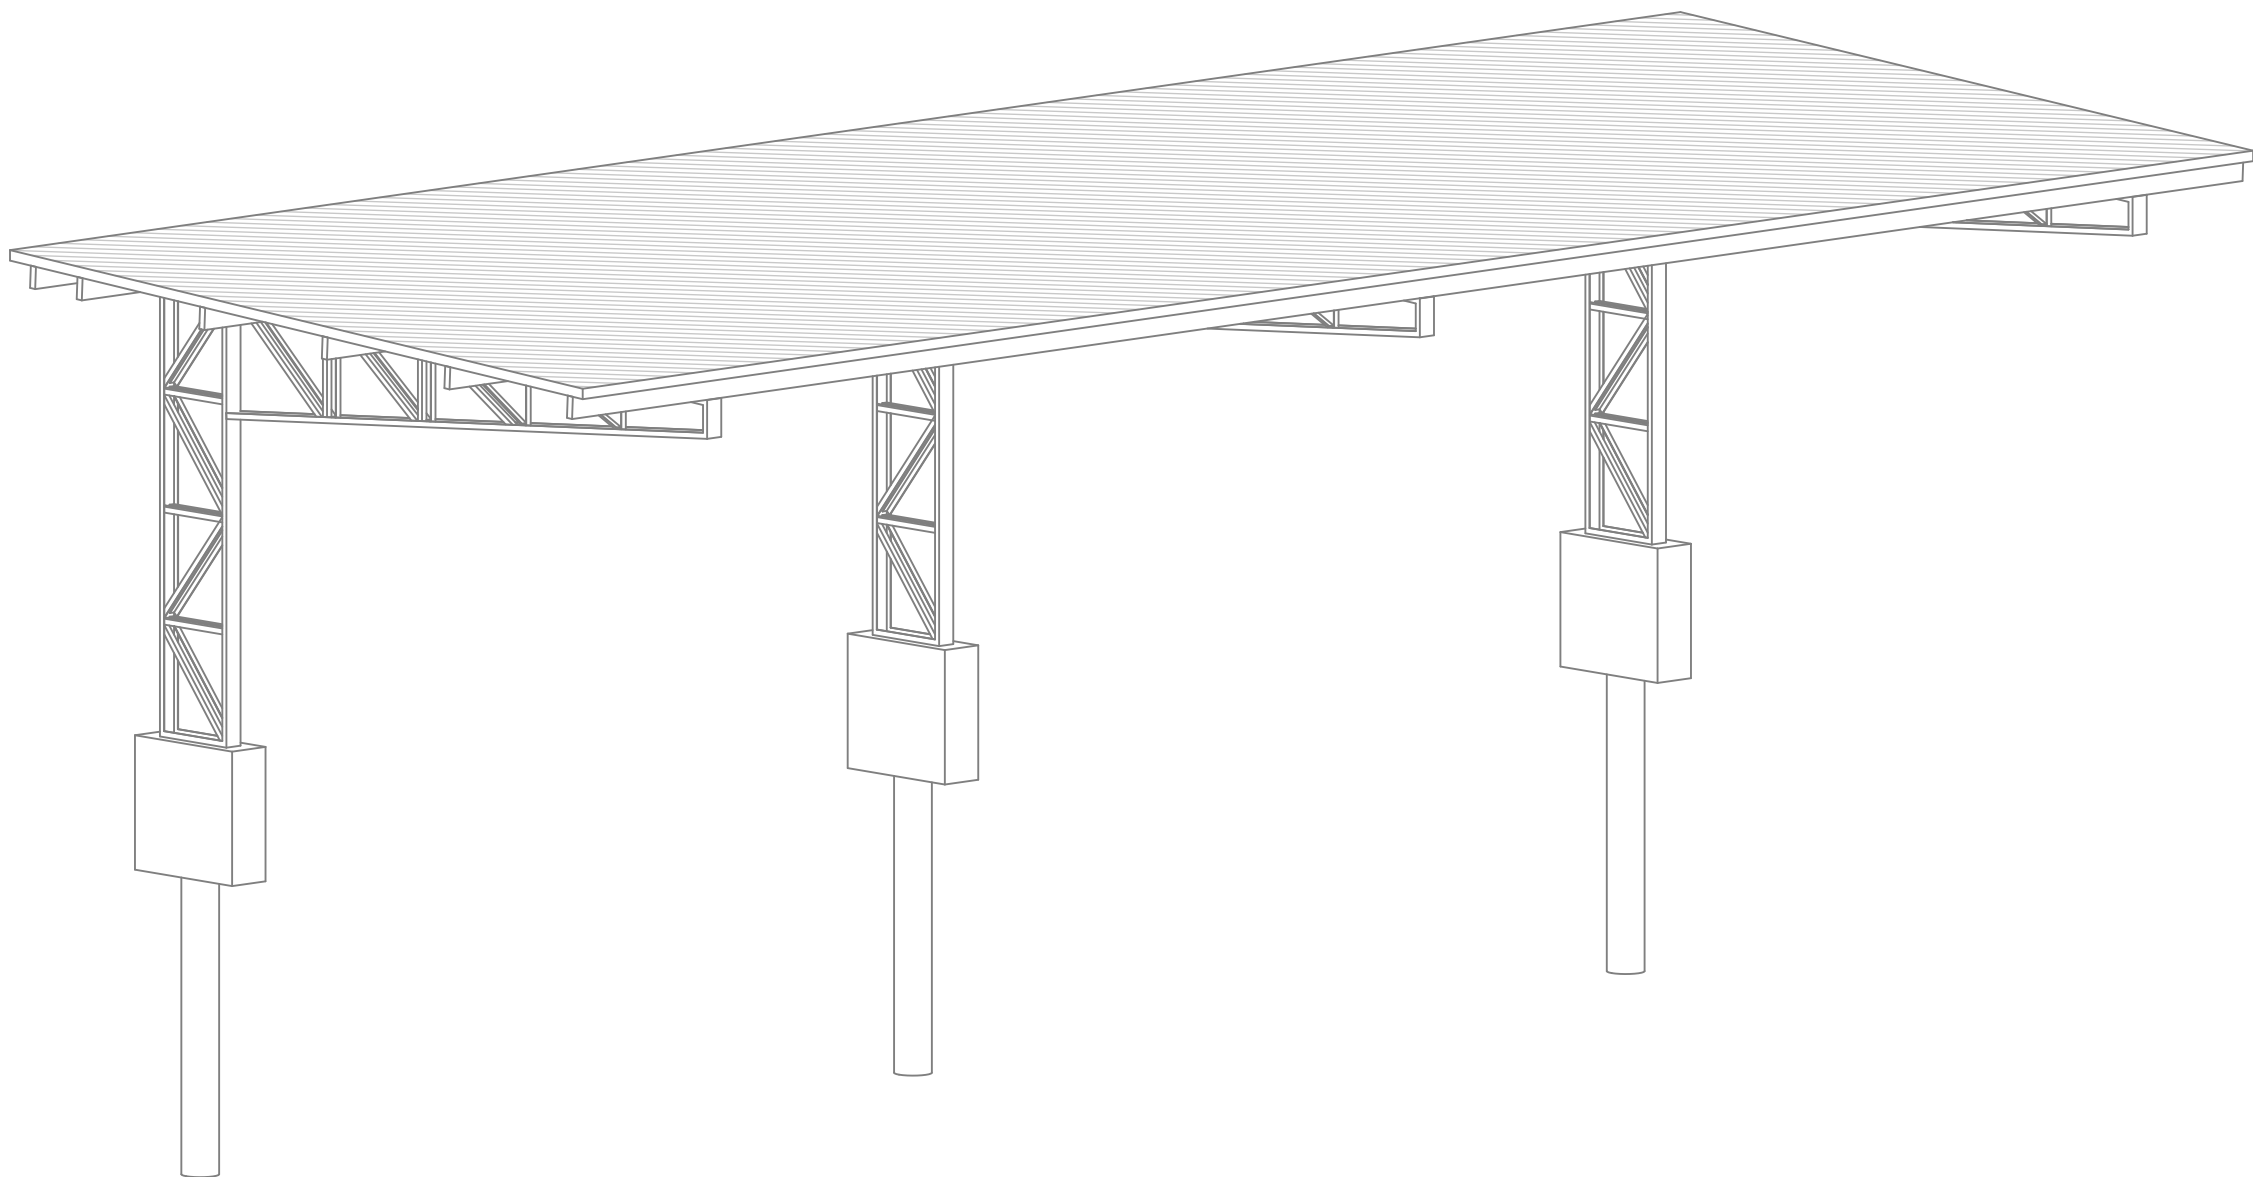

3 Ortogonal 3D

Aprovação:		
PBA - PROJETO BÁSICO DE ARQUITETURA		
(X) CONSTRUÇÃO () ADEQUAÇÃO DE PRÉDIO EXISTENTE () REGULARIZAÇÃO		
 PREFEITURA MUNICIPAL DE CAMPOS DE JÚLIO ESTADO DE MATO GROSSO www.camposdejulio.mt.gov.br		
ASSUNTO: Detalhamento 4		
CLASSIFICAÇÃO DO ESTABELECIMENTO: Serviço De Reabilitação – Primeiro Nível De Referência Municipal		
RAZÃO SOCIAL: Prefeitura de Campos de Júlio		
NOME FANTASIA: Unidade de Reabilitação		
CNPJ: 01.614.516/0001-99		
ENDEREÇO: Rua Valmir Taborda Câmara, 497 E, Quadro 29, Lote 03, Centro		
RESPONSÁVEL TÉCNICO: Eduardo Rampanelli Tosetto Engenheiro Civil CREA 1220503037	RESPONSÁVEL LEGAL: Danyela Samira Guimarães Secretária Municipal de Saúde	PROPRIETÁRIO Iníneu Marcos Parmeggiani Prefeito de Campos de Júlio
DATA: 07/10/2024	Quadro de Áreas:	PRANCHA: 10/10
ESCALA: Como indicado		
REVISÃO:		