

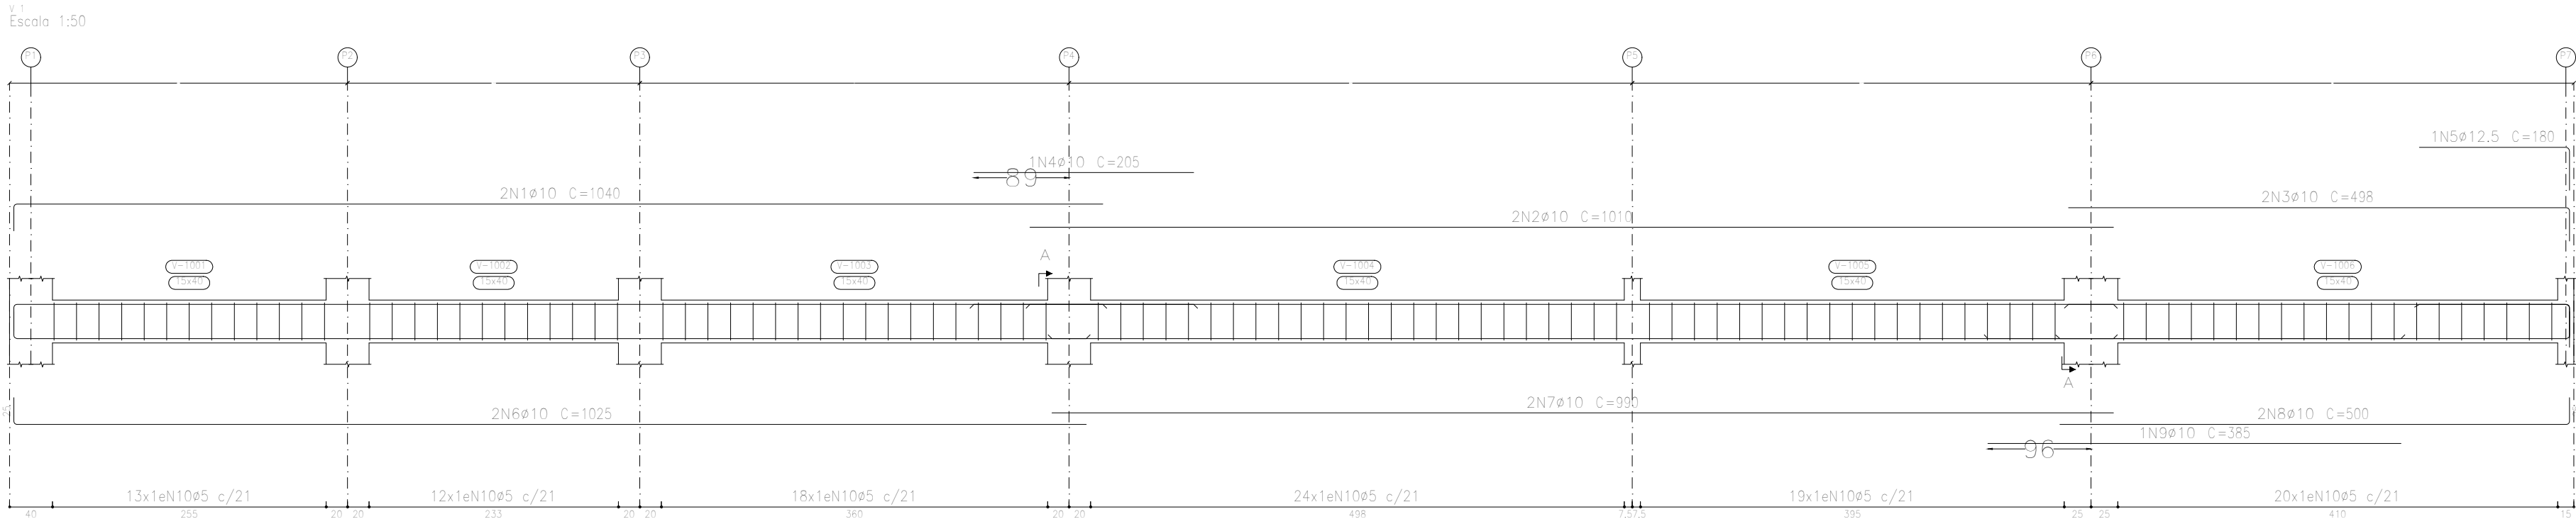




Piso 1
Desenho de vigas
Concreto: C25, em geral
Aço das barras: CA-50 e CA-60
Aço dos estribos: CA-50 e CA-60
Escala vigas 1:50
Escala seções 1:50
Escala aberturas 1:50

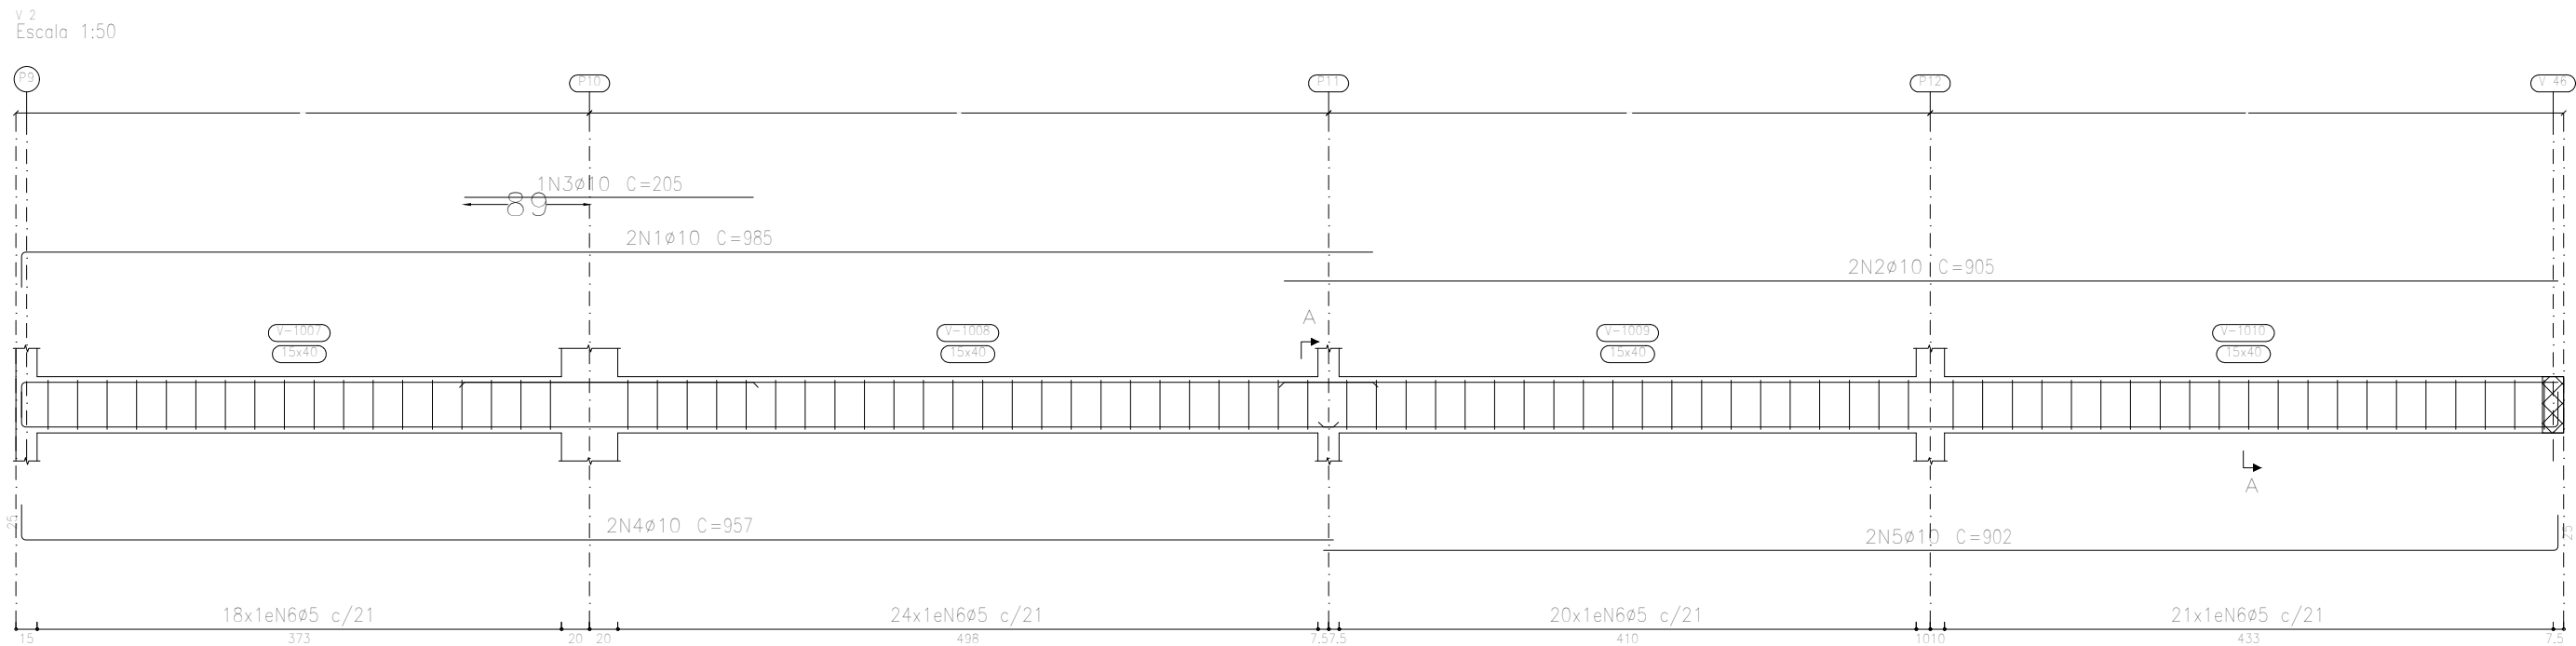



Seção A

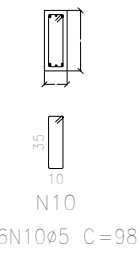



Seção A

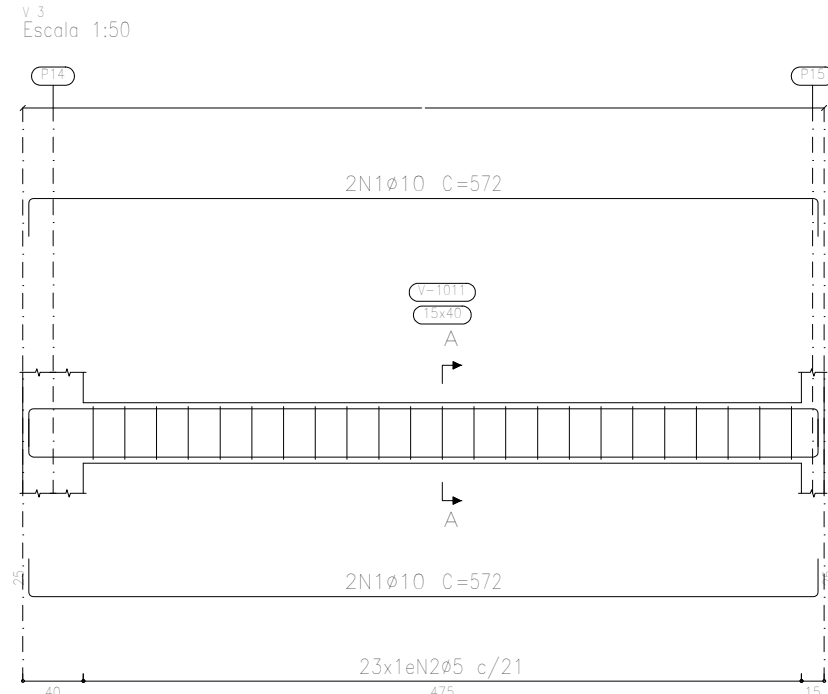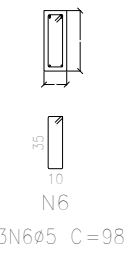



Seção A

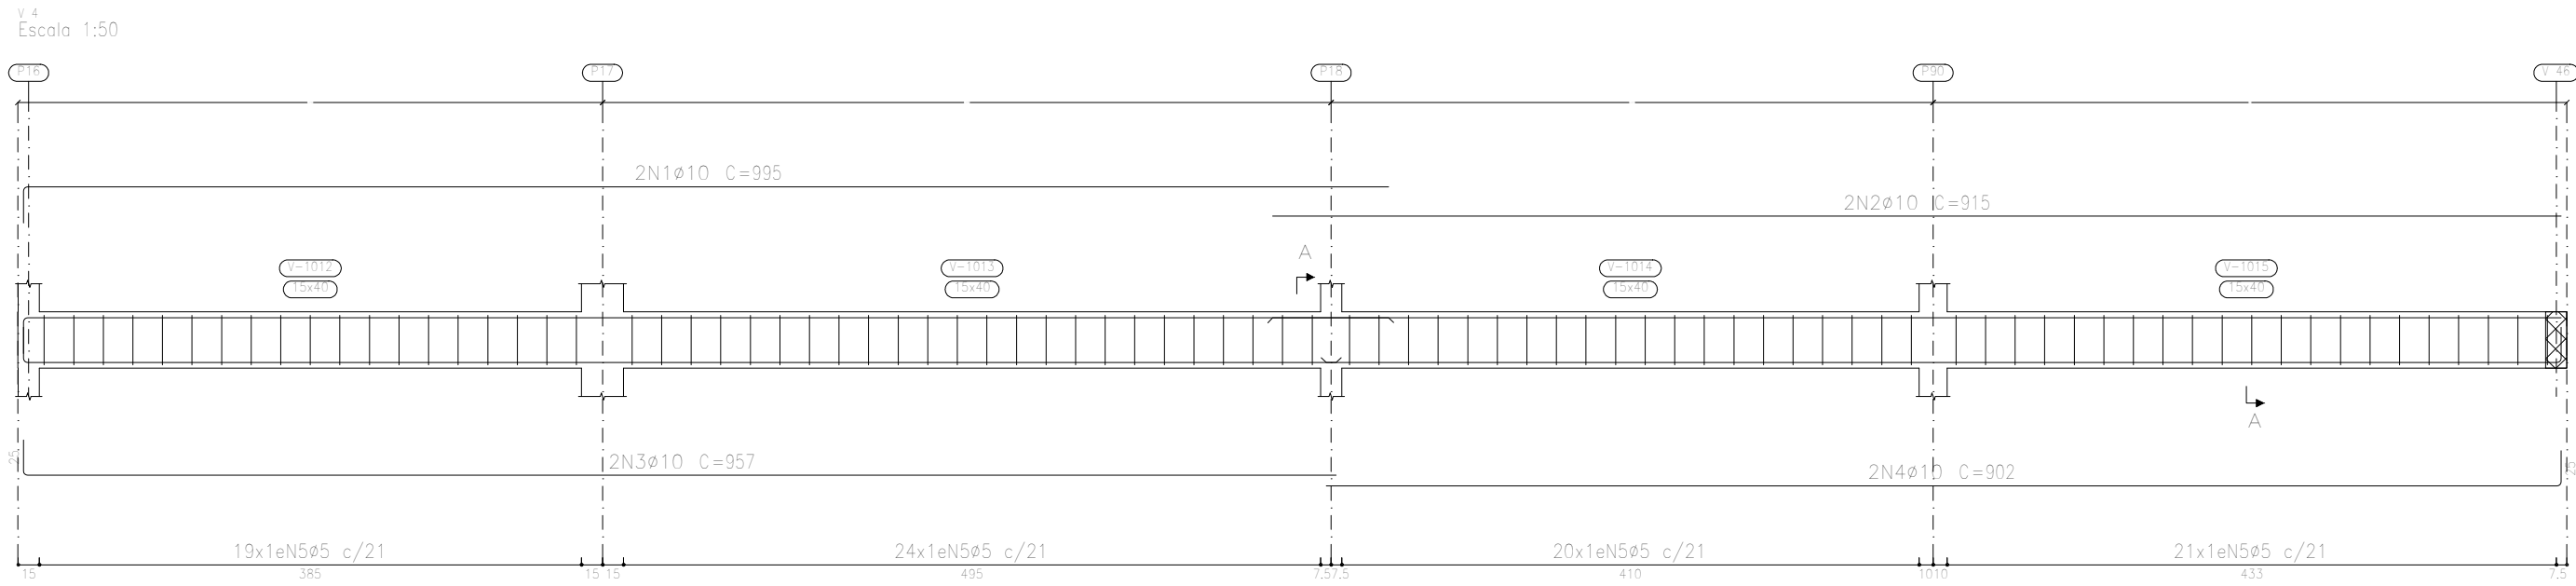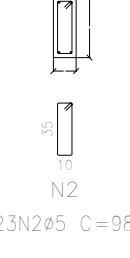



Seção A

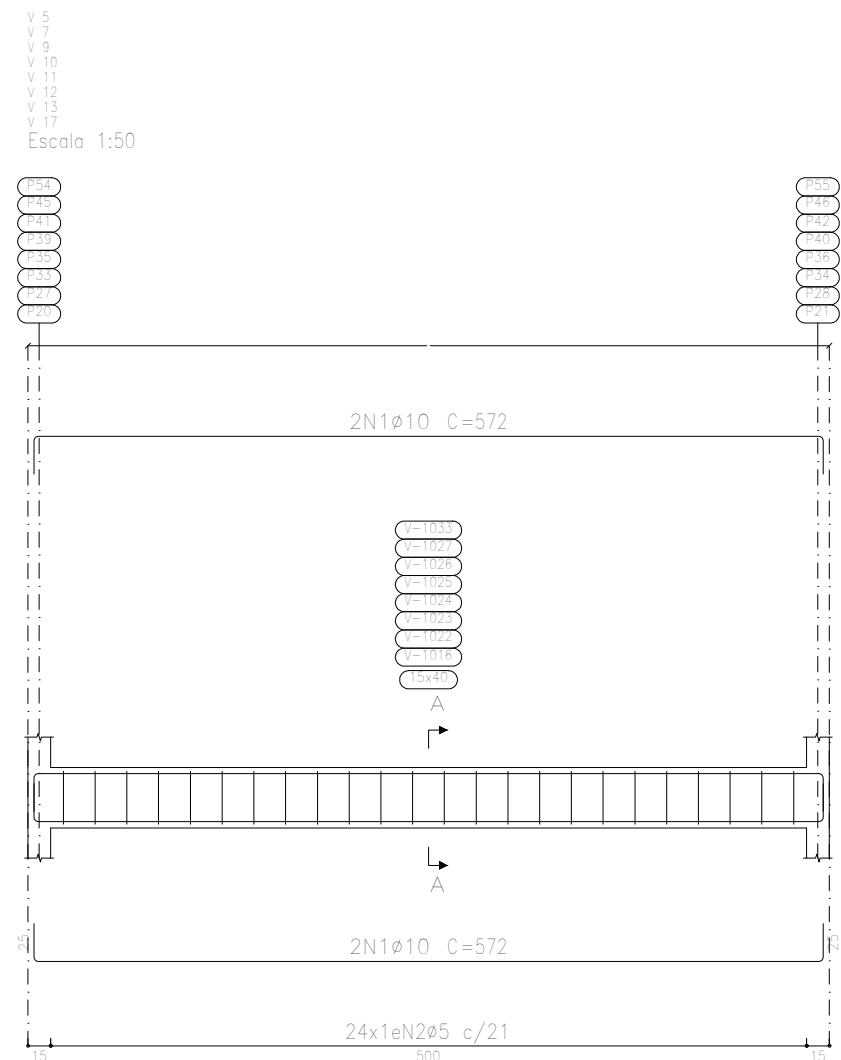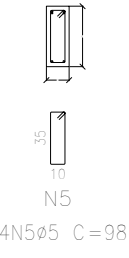



Seção A

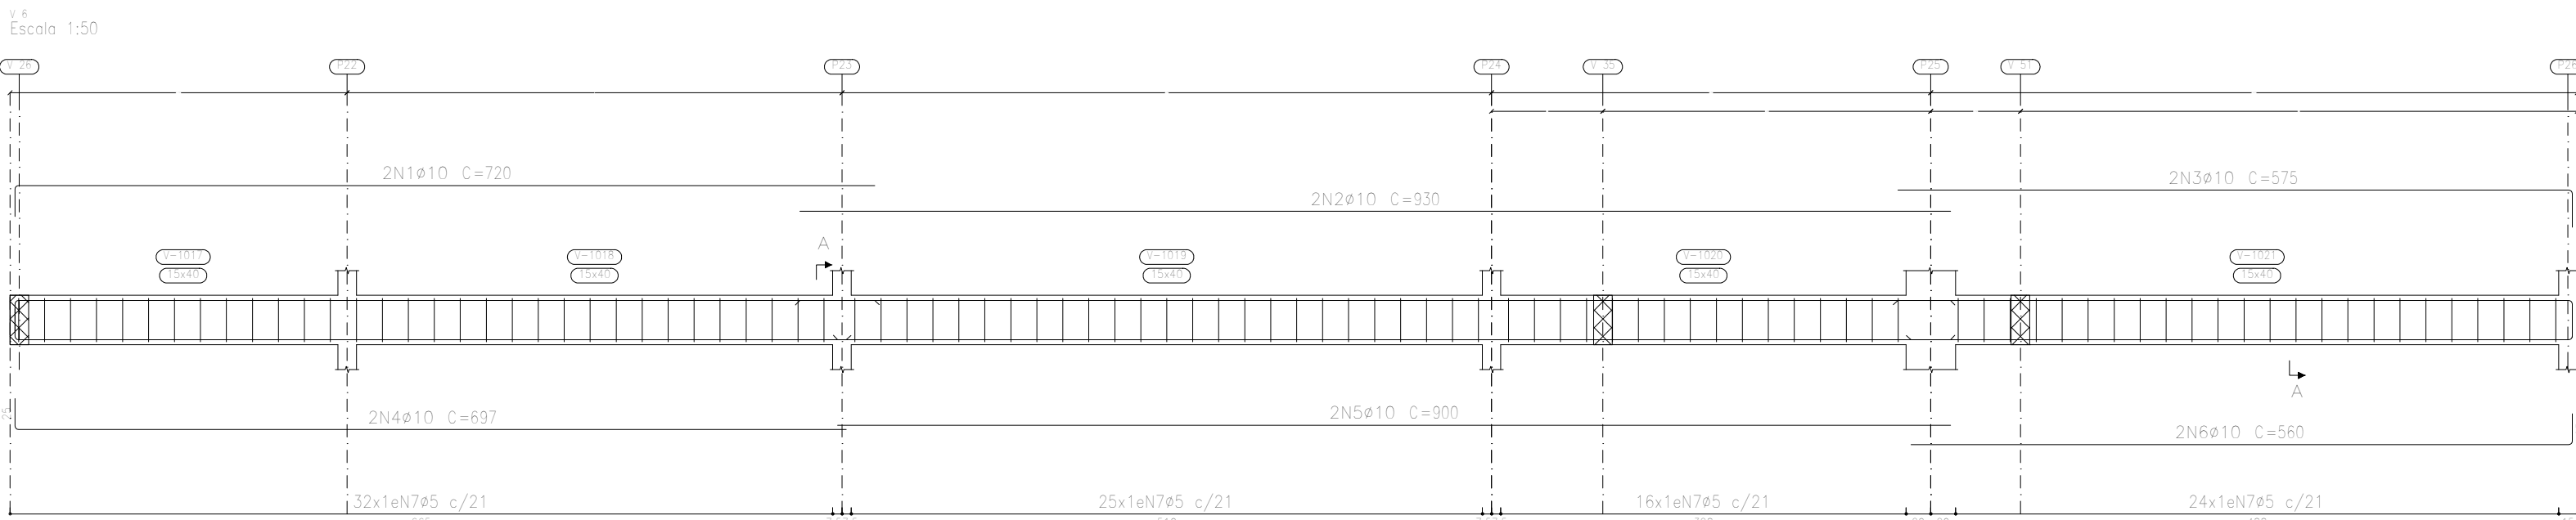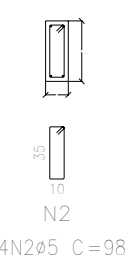



Seção A

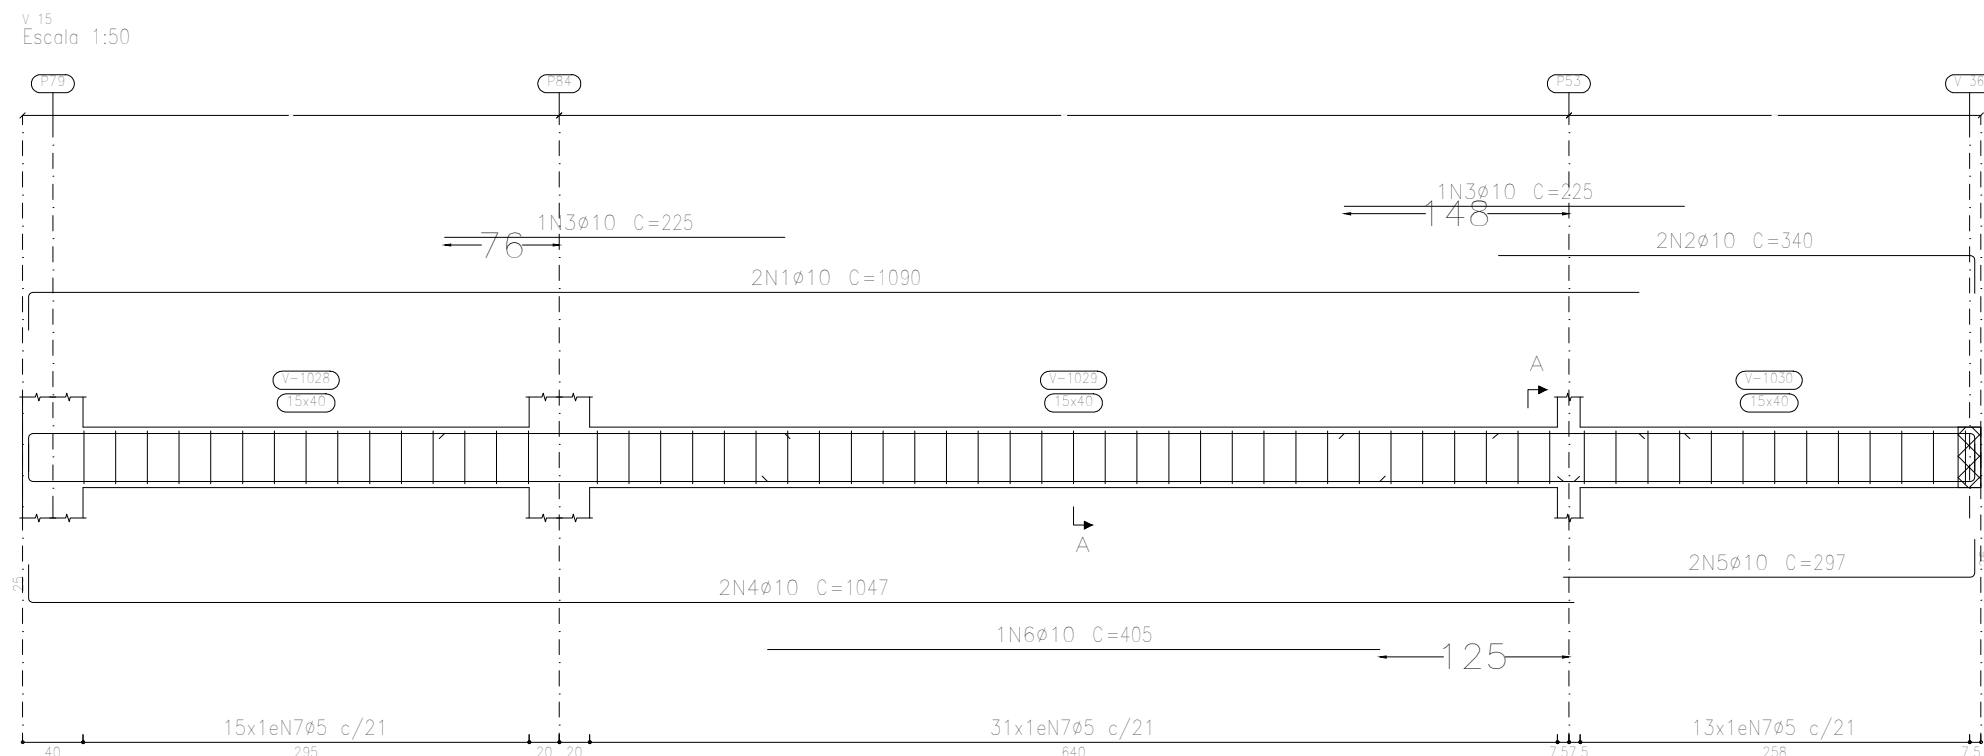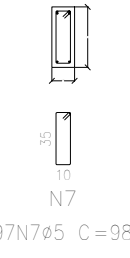


Seção A

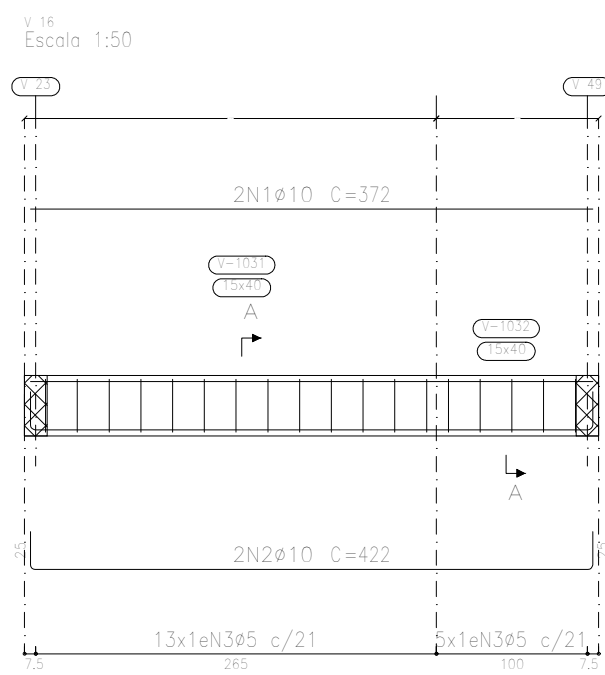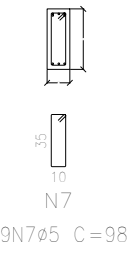

Seção A

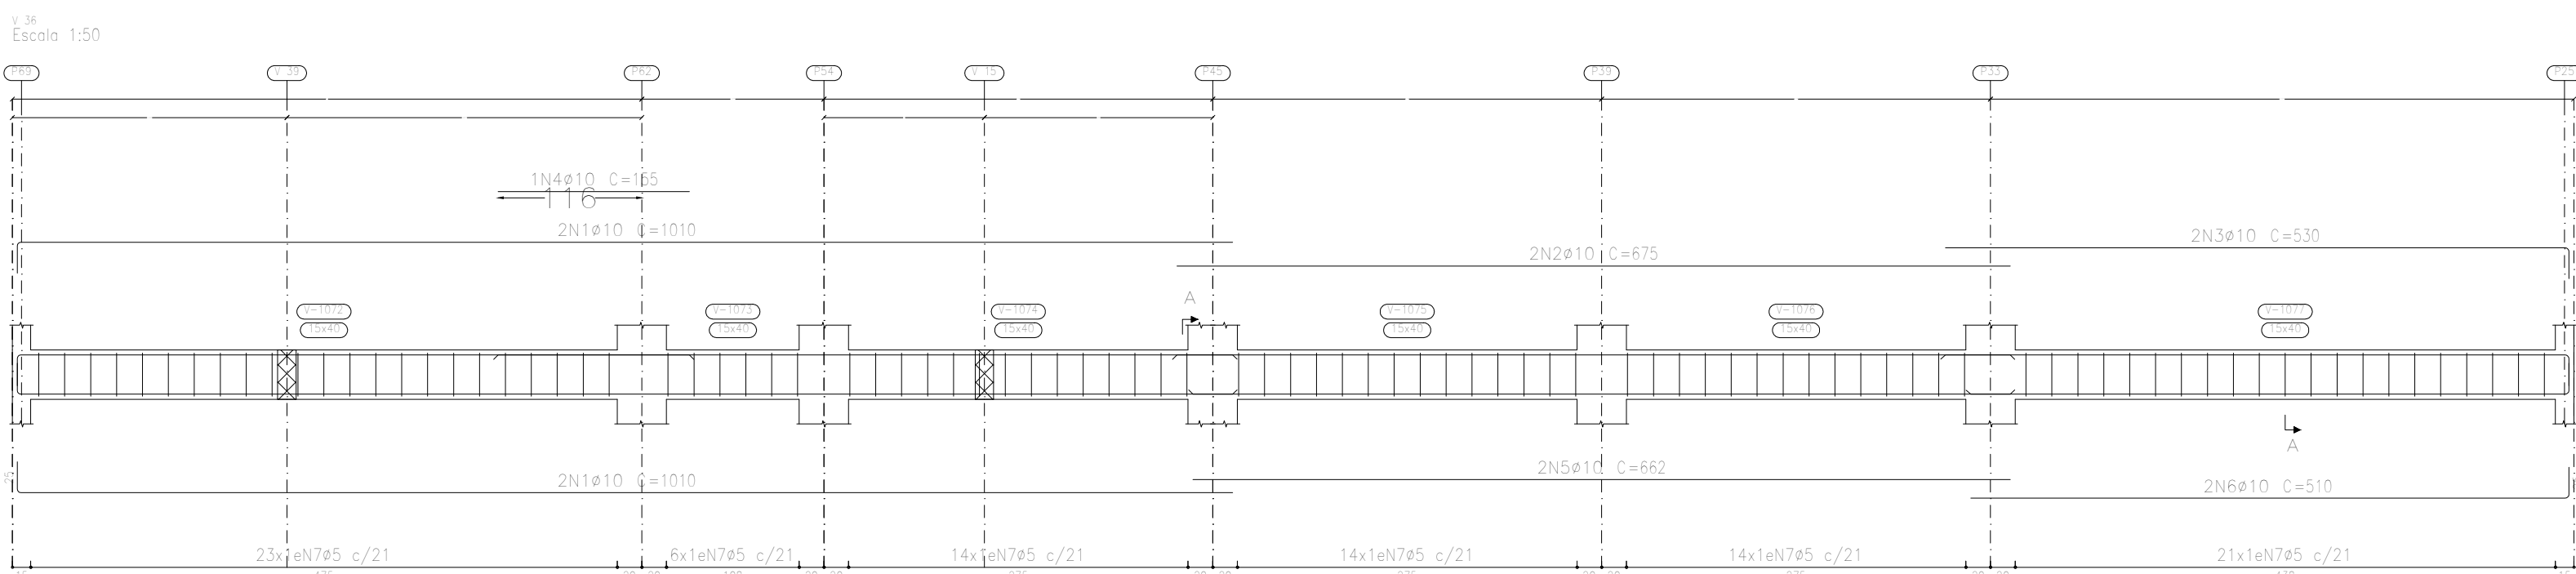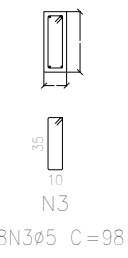

Seção A

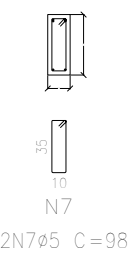

Unidade de Reabilitação	Data:
Local:	10/10/2024
Unidade de Reabilitação	Número de desenho:
Promotor:	
Prefeitura Municipal de Campos de Jólí	
Projeto Estrutural	Escala:
	Indicada
Eduardo Rampanelli Tosetto	Data:
Engenheiro Civil	10/10/2024
Número do CREA: 1220503037	