



Fundação
Armadura longitudinal superior
Concreto: C25, em geral
Aços em fundações: CA-50 e CA-60
Escala: 1:75

Fundação
Armadura longitudinal inferior
Concreto: C25, em geral
Aços em fundações: CA-50 e CA-60
Escala: 1:75

Fundação
Armadura transversal inferior
Concreto: C25, em geral
Aços em fundações: CA-50 e CA-60
Escala: 1:75

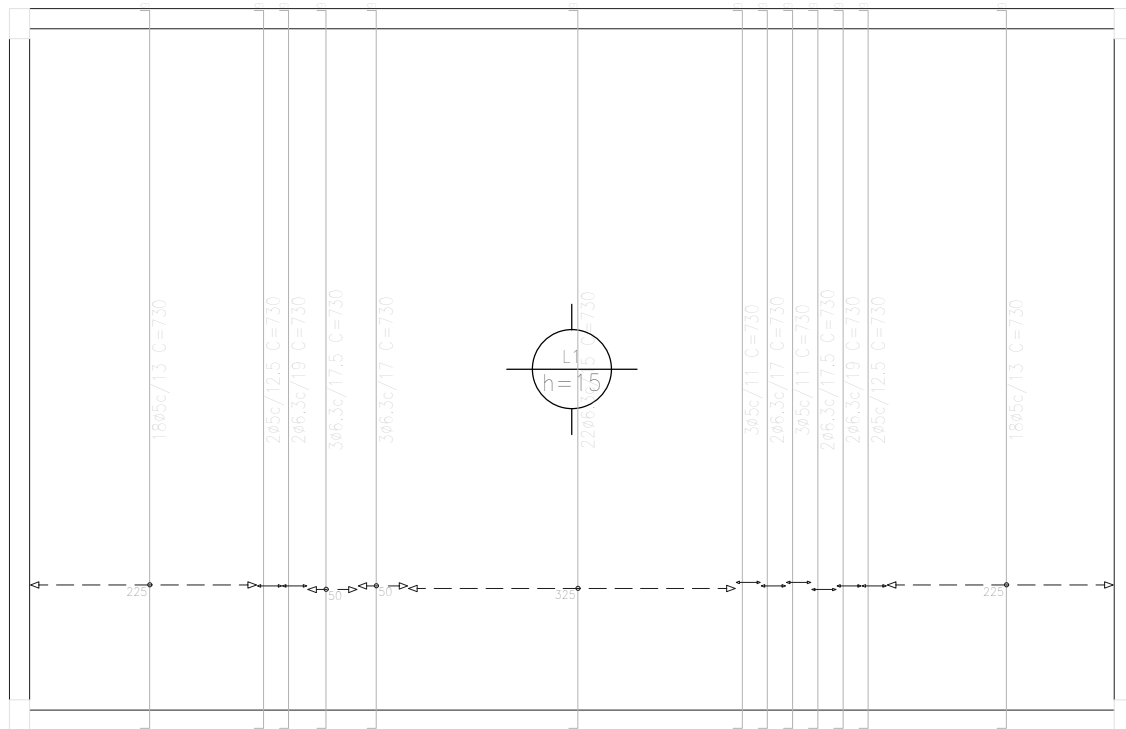


Fundação
Armadura transversal superior
Concreto: C25, em geral
Aços em fundações: CA-50 e CA-60
Escala: 1:75

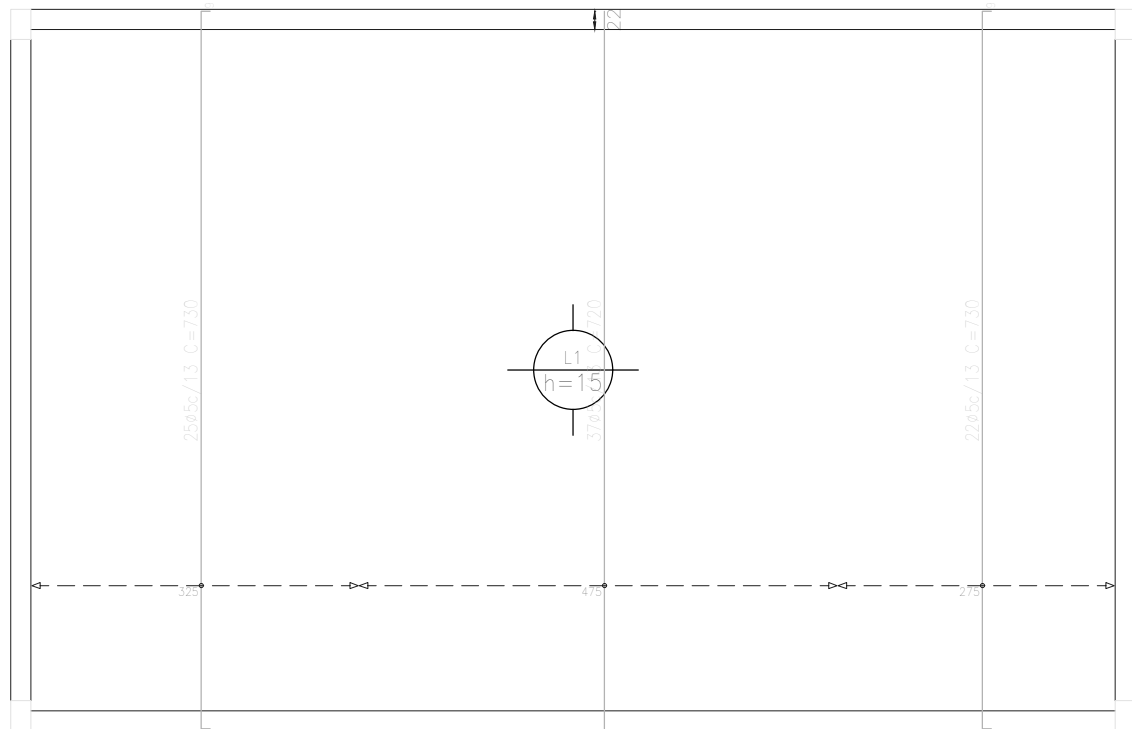

Fundação			
Elemento	Forma	Superfície (m²)	Volume (m³)
Lajes de fundação		72,74	10,910
Vigas		11,05	6,93
Total		79,67	12,830
Índices (por m²)		-	0,158
Superfície total: 79,91 m²			6,009

Fundação
Piso
Escala: 1:75

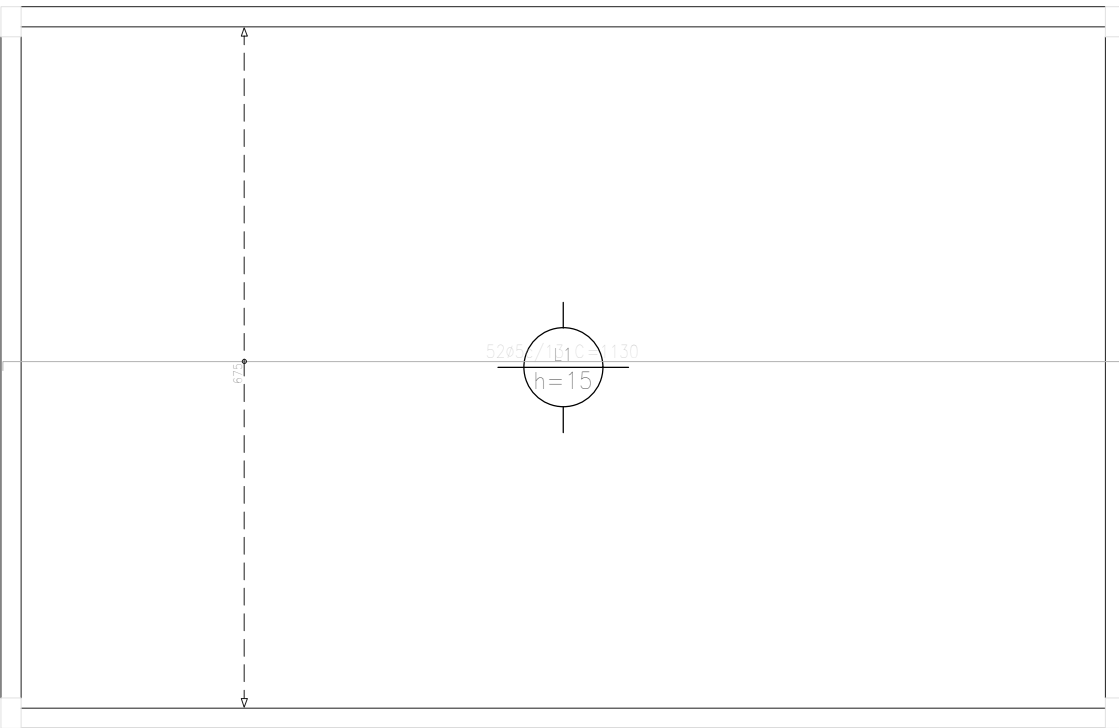

Piscina UDR		Data: 30/10/2024	
Local: Unidade de Reabilitação		Número de desenho:	
Promotor: Prefeitura Municipal de Campos de Júlio			
Estrutural - Piscina		Escala: Indicada	
Eduardo Rampanelli Tosetto Engenheiro Civil Número do CREA: 1220503037		Data: 30/10/2024	