




QD2

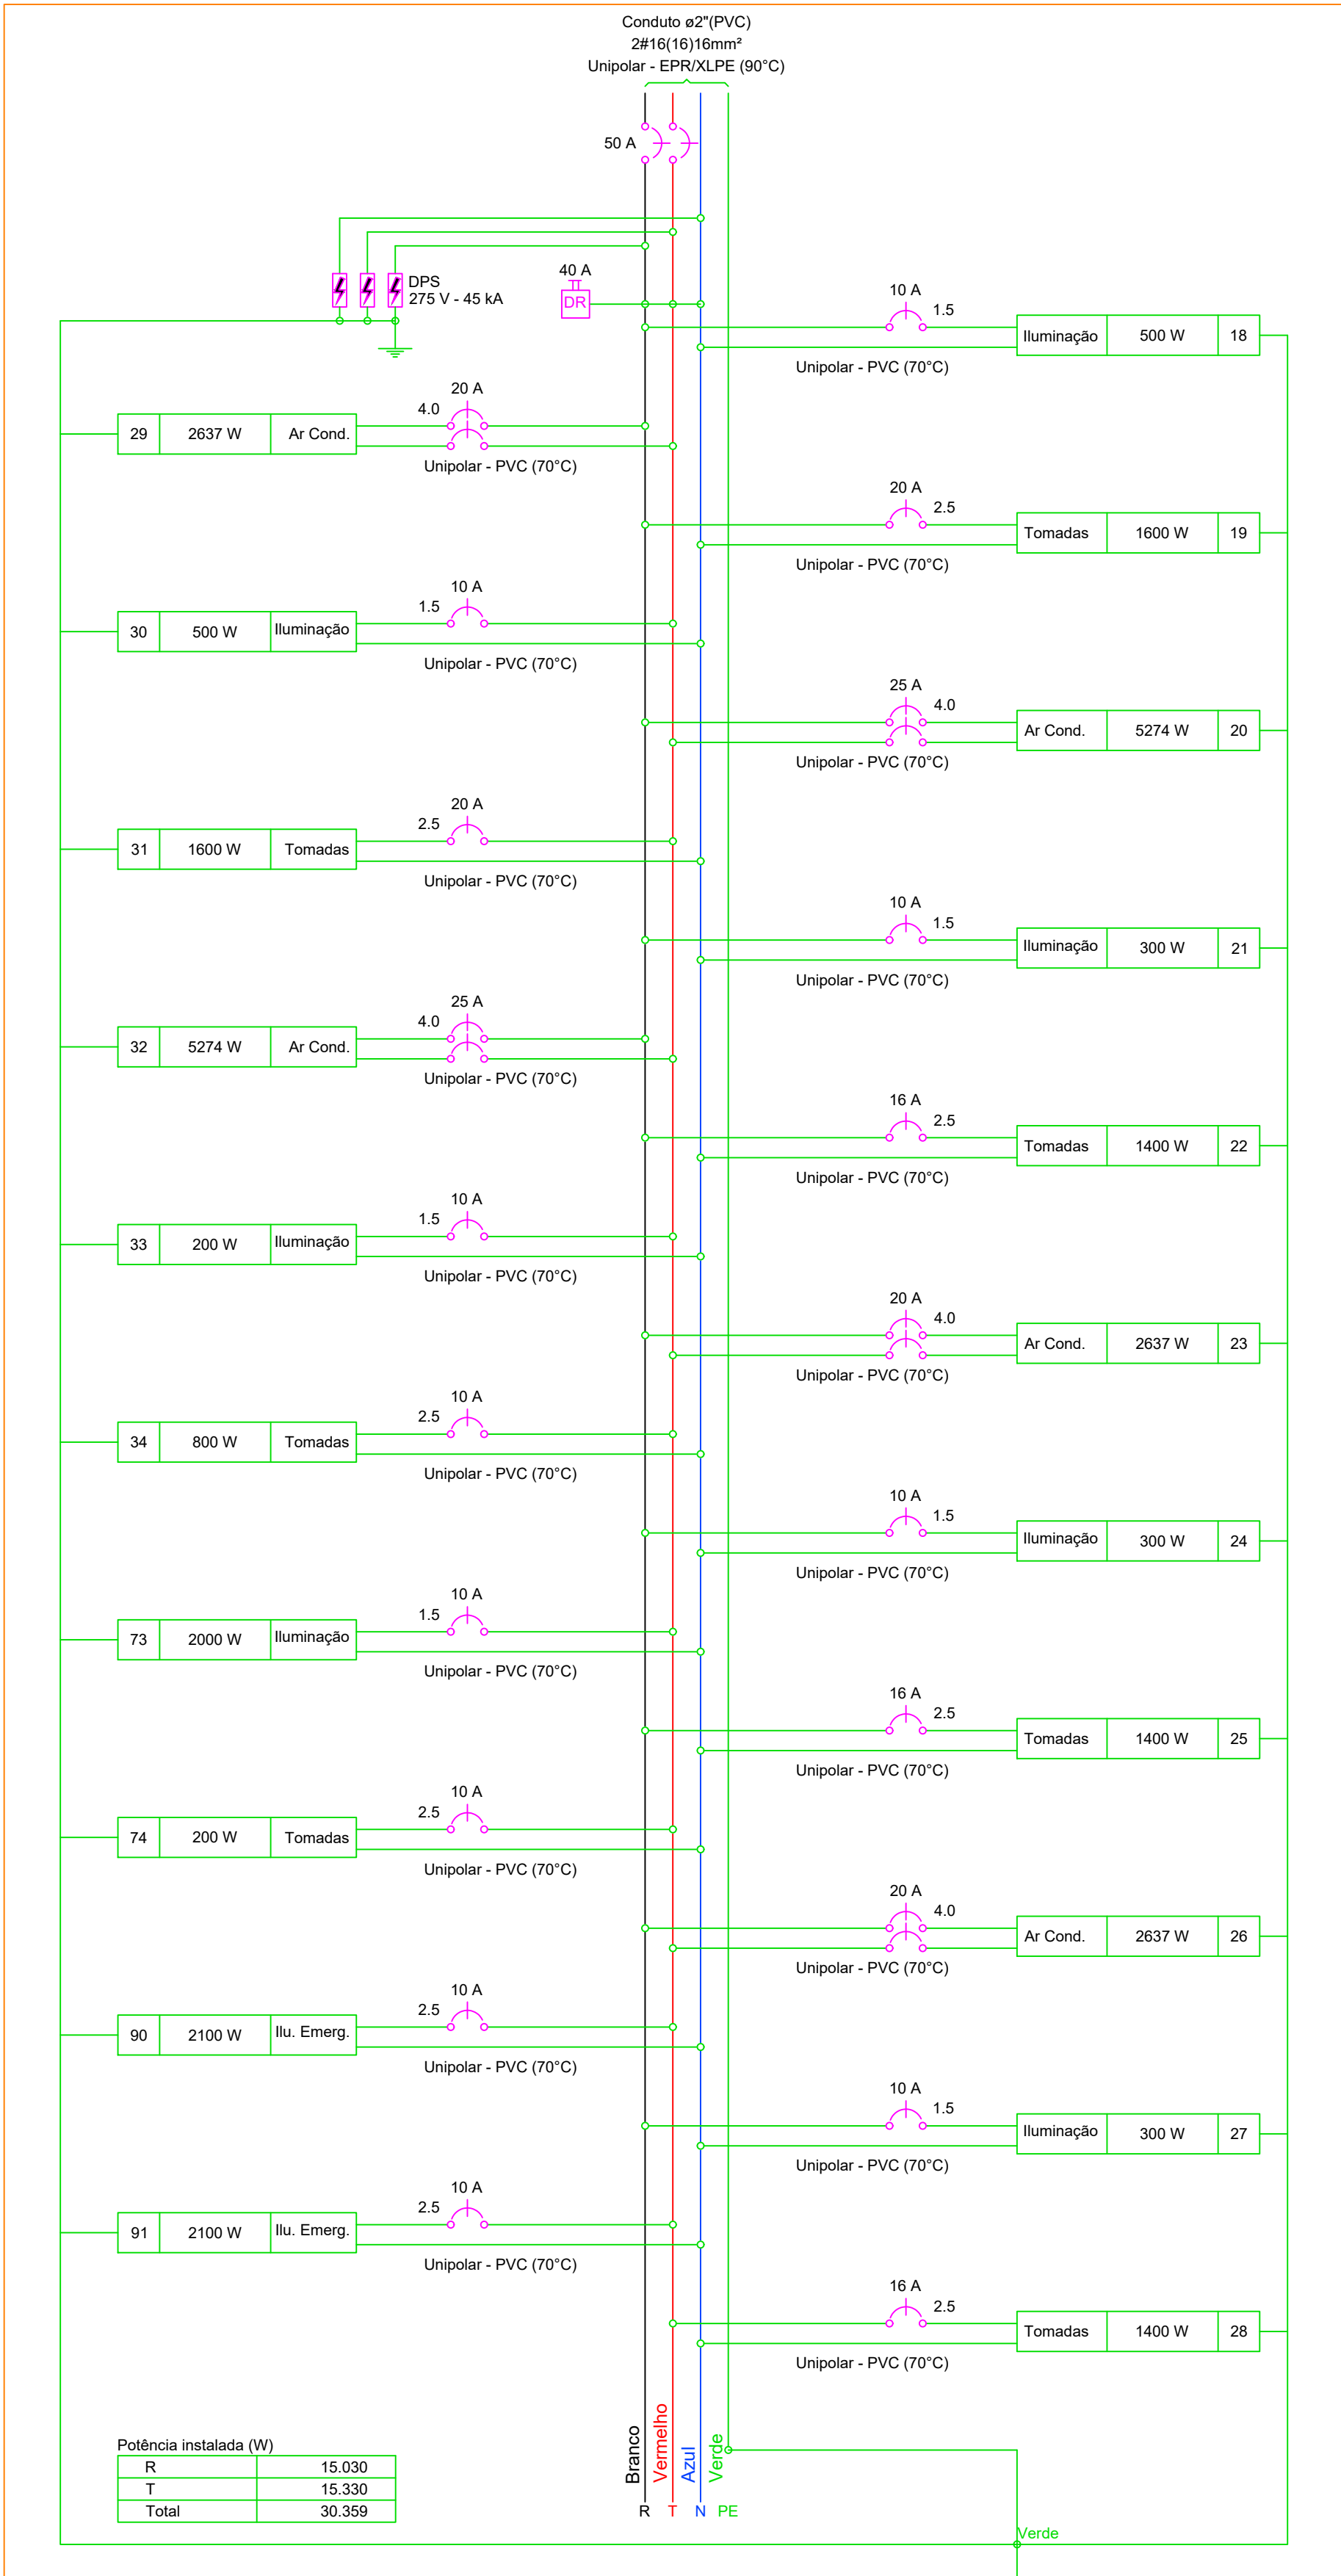

QD3

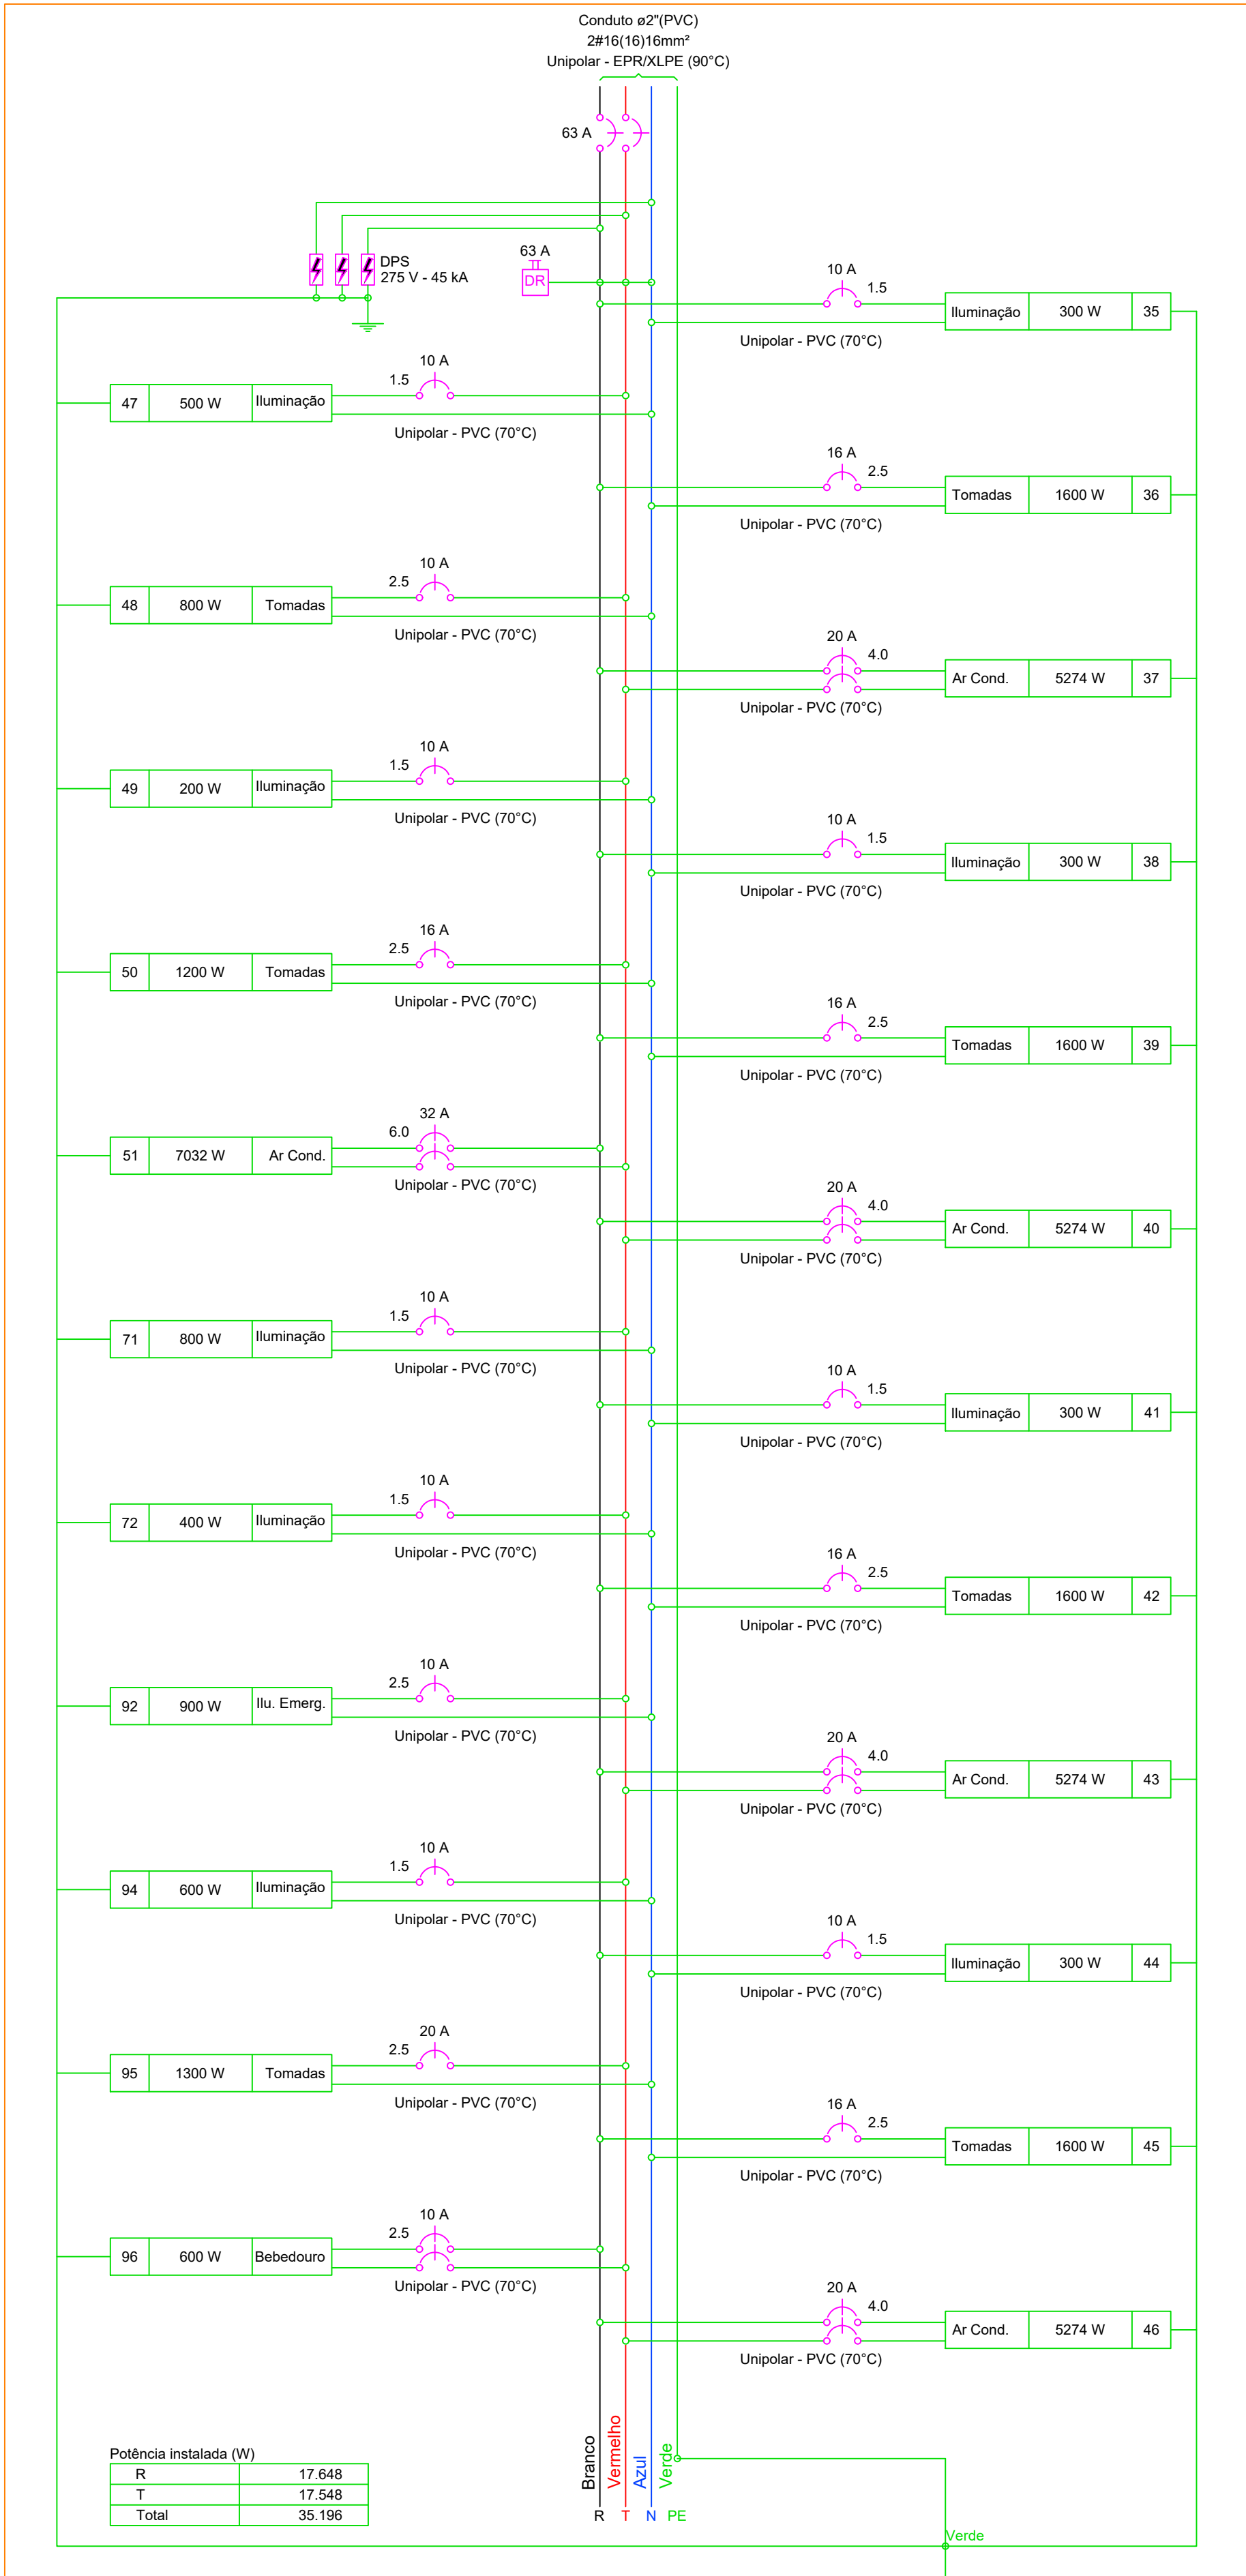

QD3

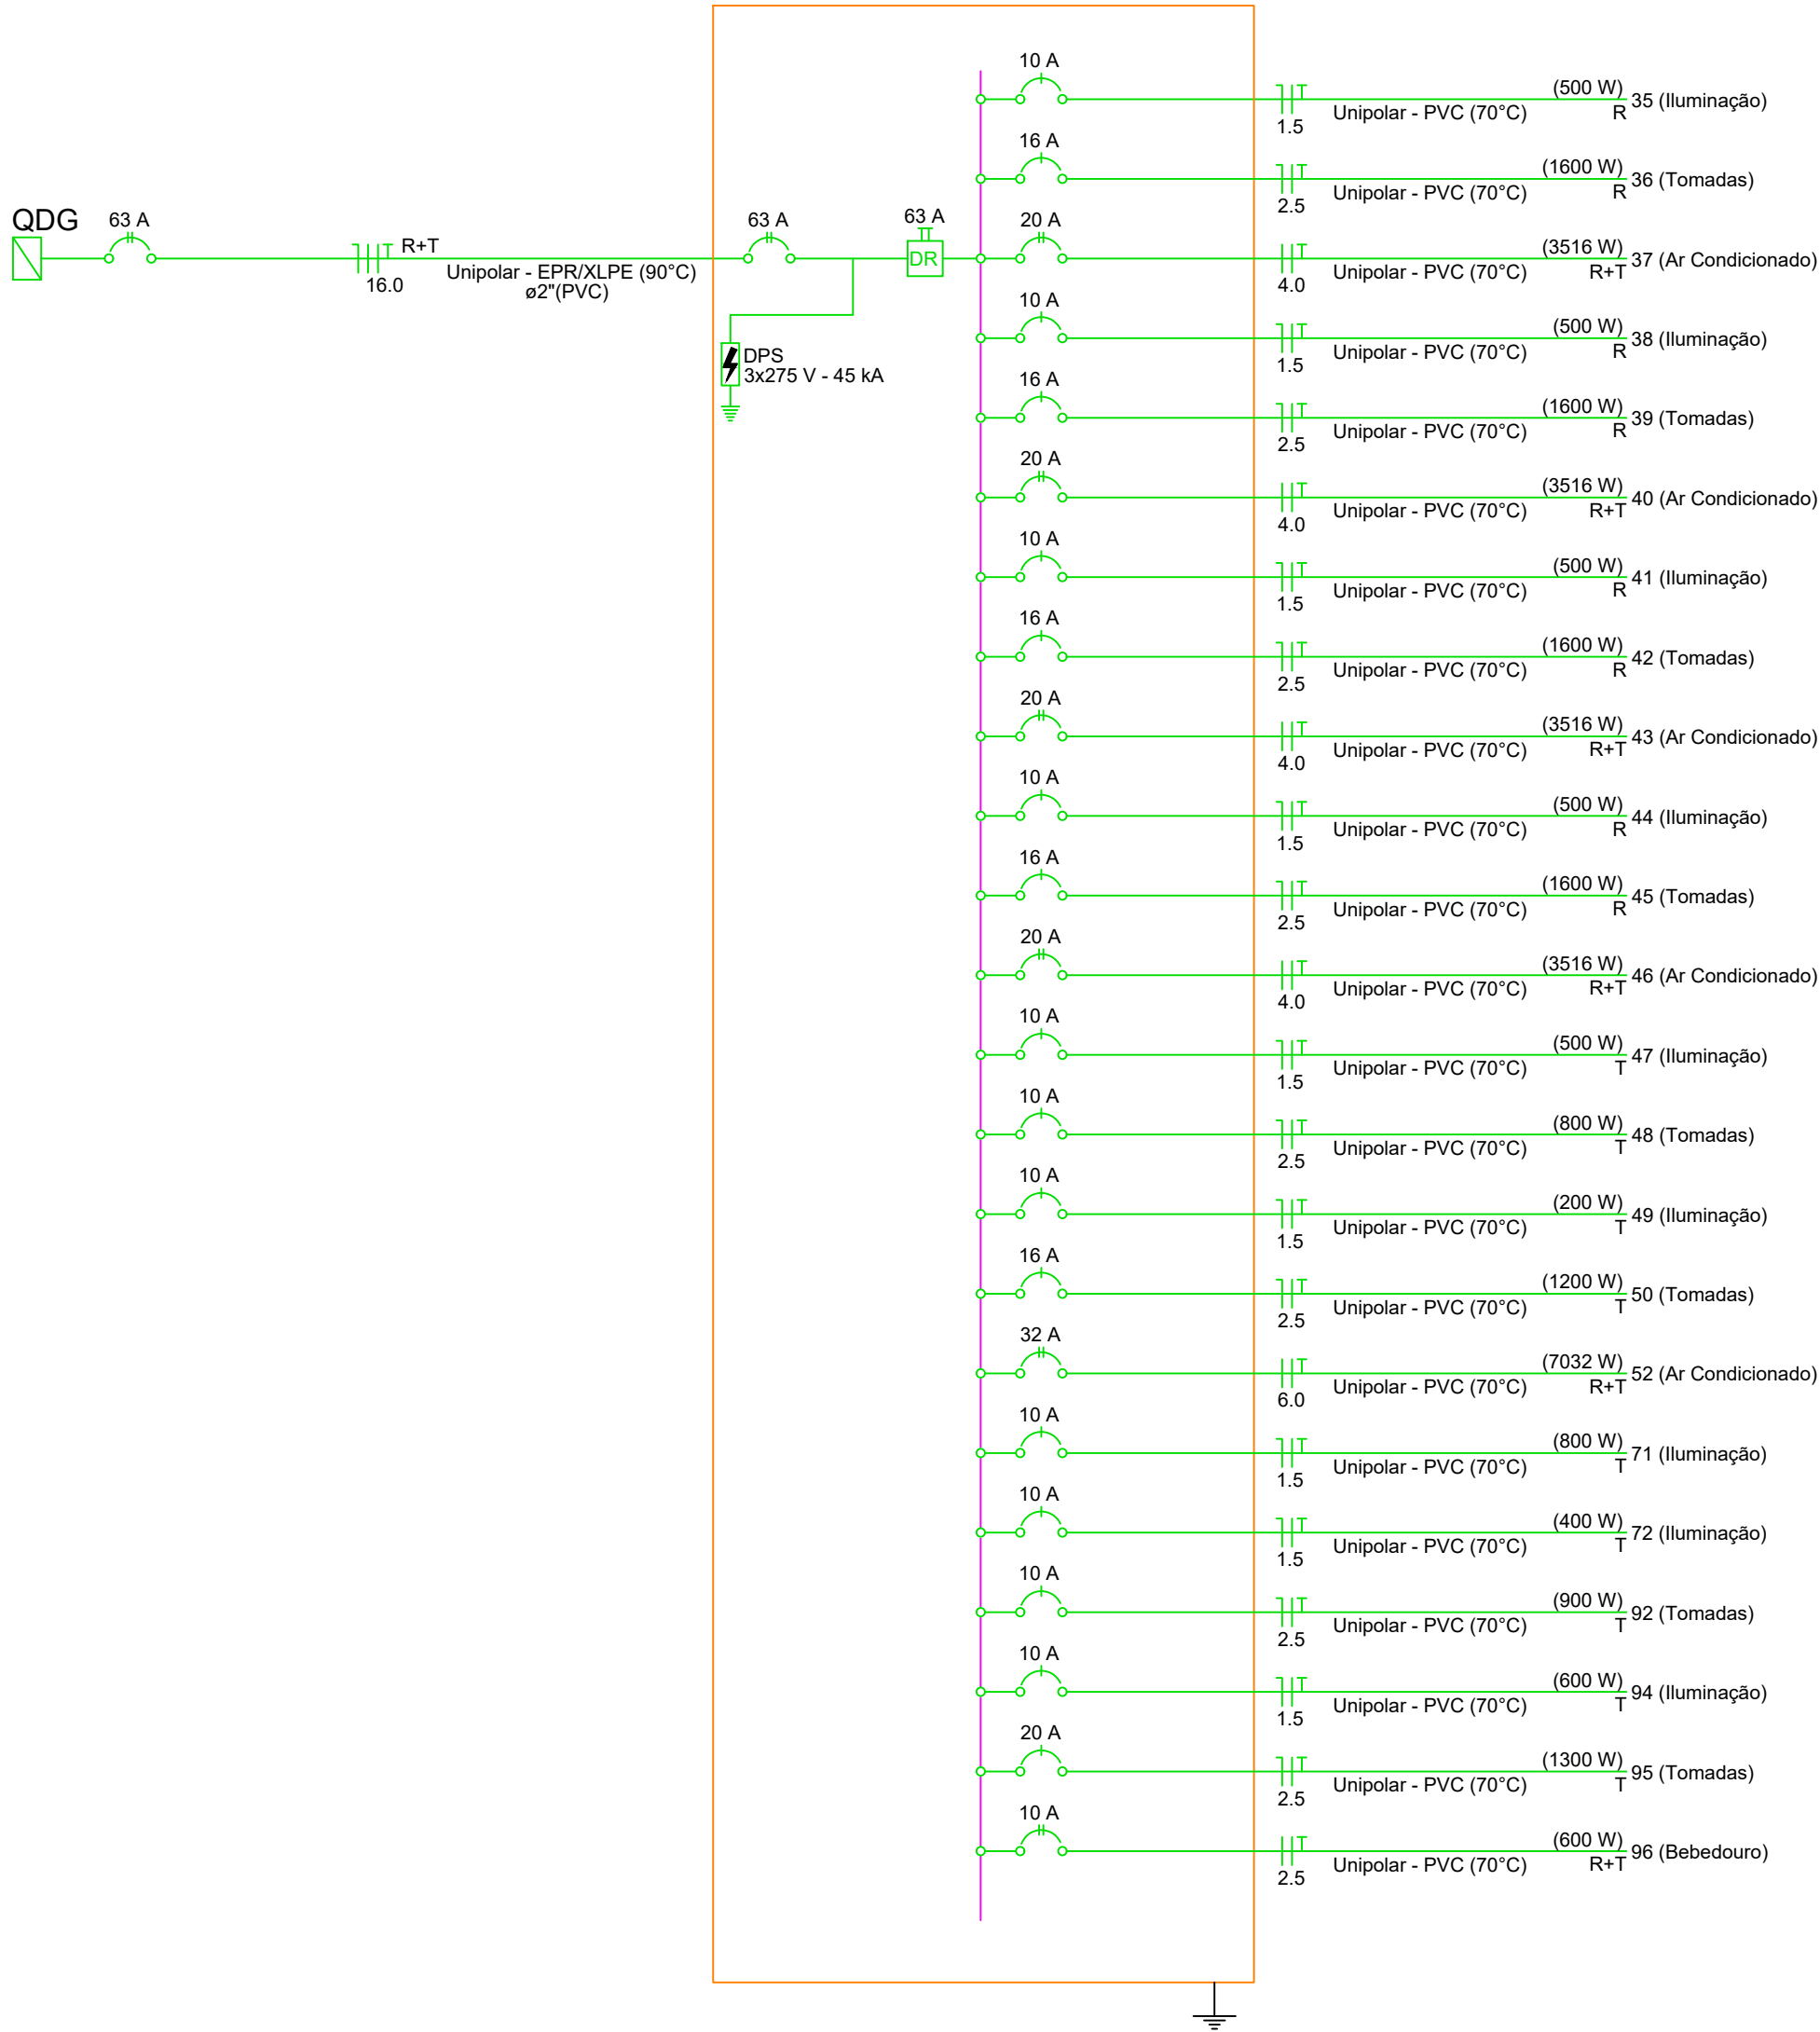

## PBA - PROJETO BÁSICO DE ARQUITETURA

( X ) CONSTRUÇÃO ( ) ADEQUAÇÃO DE PRÉDIO EXISTENTE ( ) REGULARIZAÇÃO



**PREFEITURA MUNICIPAL DE CAMPOS DE JÚLIO**  
ESTADO DE MATO GROSSO  
[www.camposdejulio.mt.gov.br](http://www.camposdejulio.mt.gov.br)

**PROJETO:** Unidade de Reabilitação Descentralizada Bom Jesus

**ASSUNTO:** Projeto Elétrico

**PROPRIETÁRIO:** Prefeitura de Campos de Júlio

**CNPJ:** 01.614.516/0001-99

**ENDEREÇO:** Rua Valmir Taborda Câmara, 497 E, Quadra 29, Lote 03, Centro

**RESPONSÁVEL TÉCNICO:**

**Eduardo Rampanelli Tosetto**  
ENGENHEIRO CIVIL  
CREA - 1220503037

**Irineu Marcos Parmeggiani**  
PREFEITO MUNICIPAL DE CAMPOS DE JÚLIO

**DATA:** 16 de dezembro de 2024

**Quadro de Áreas:**

**PRANCHA:**

**ESCALA:** 1:100

**REVISÃO:**

**06-08**