



QD4

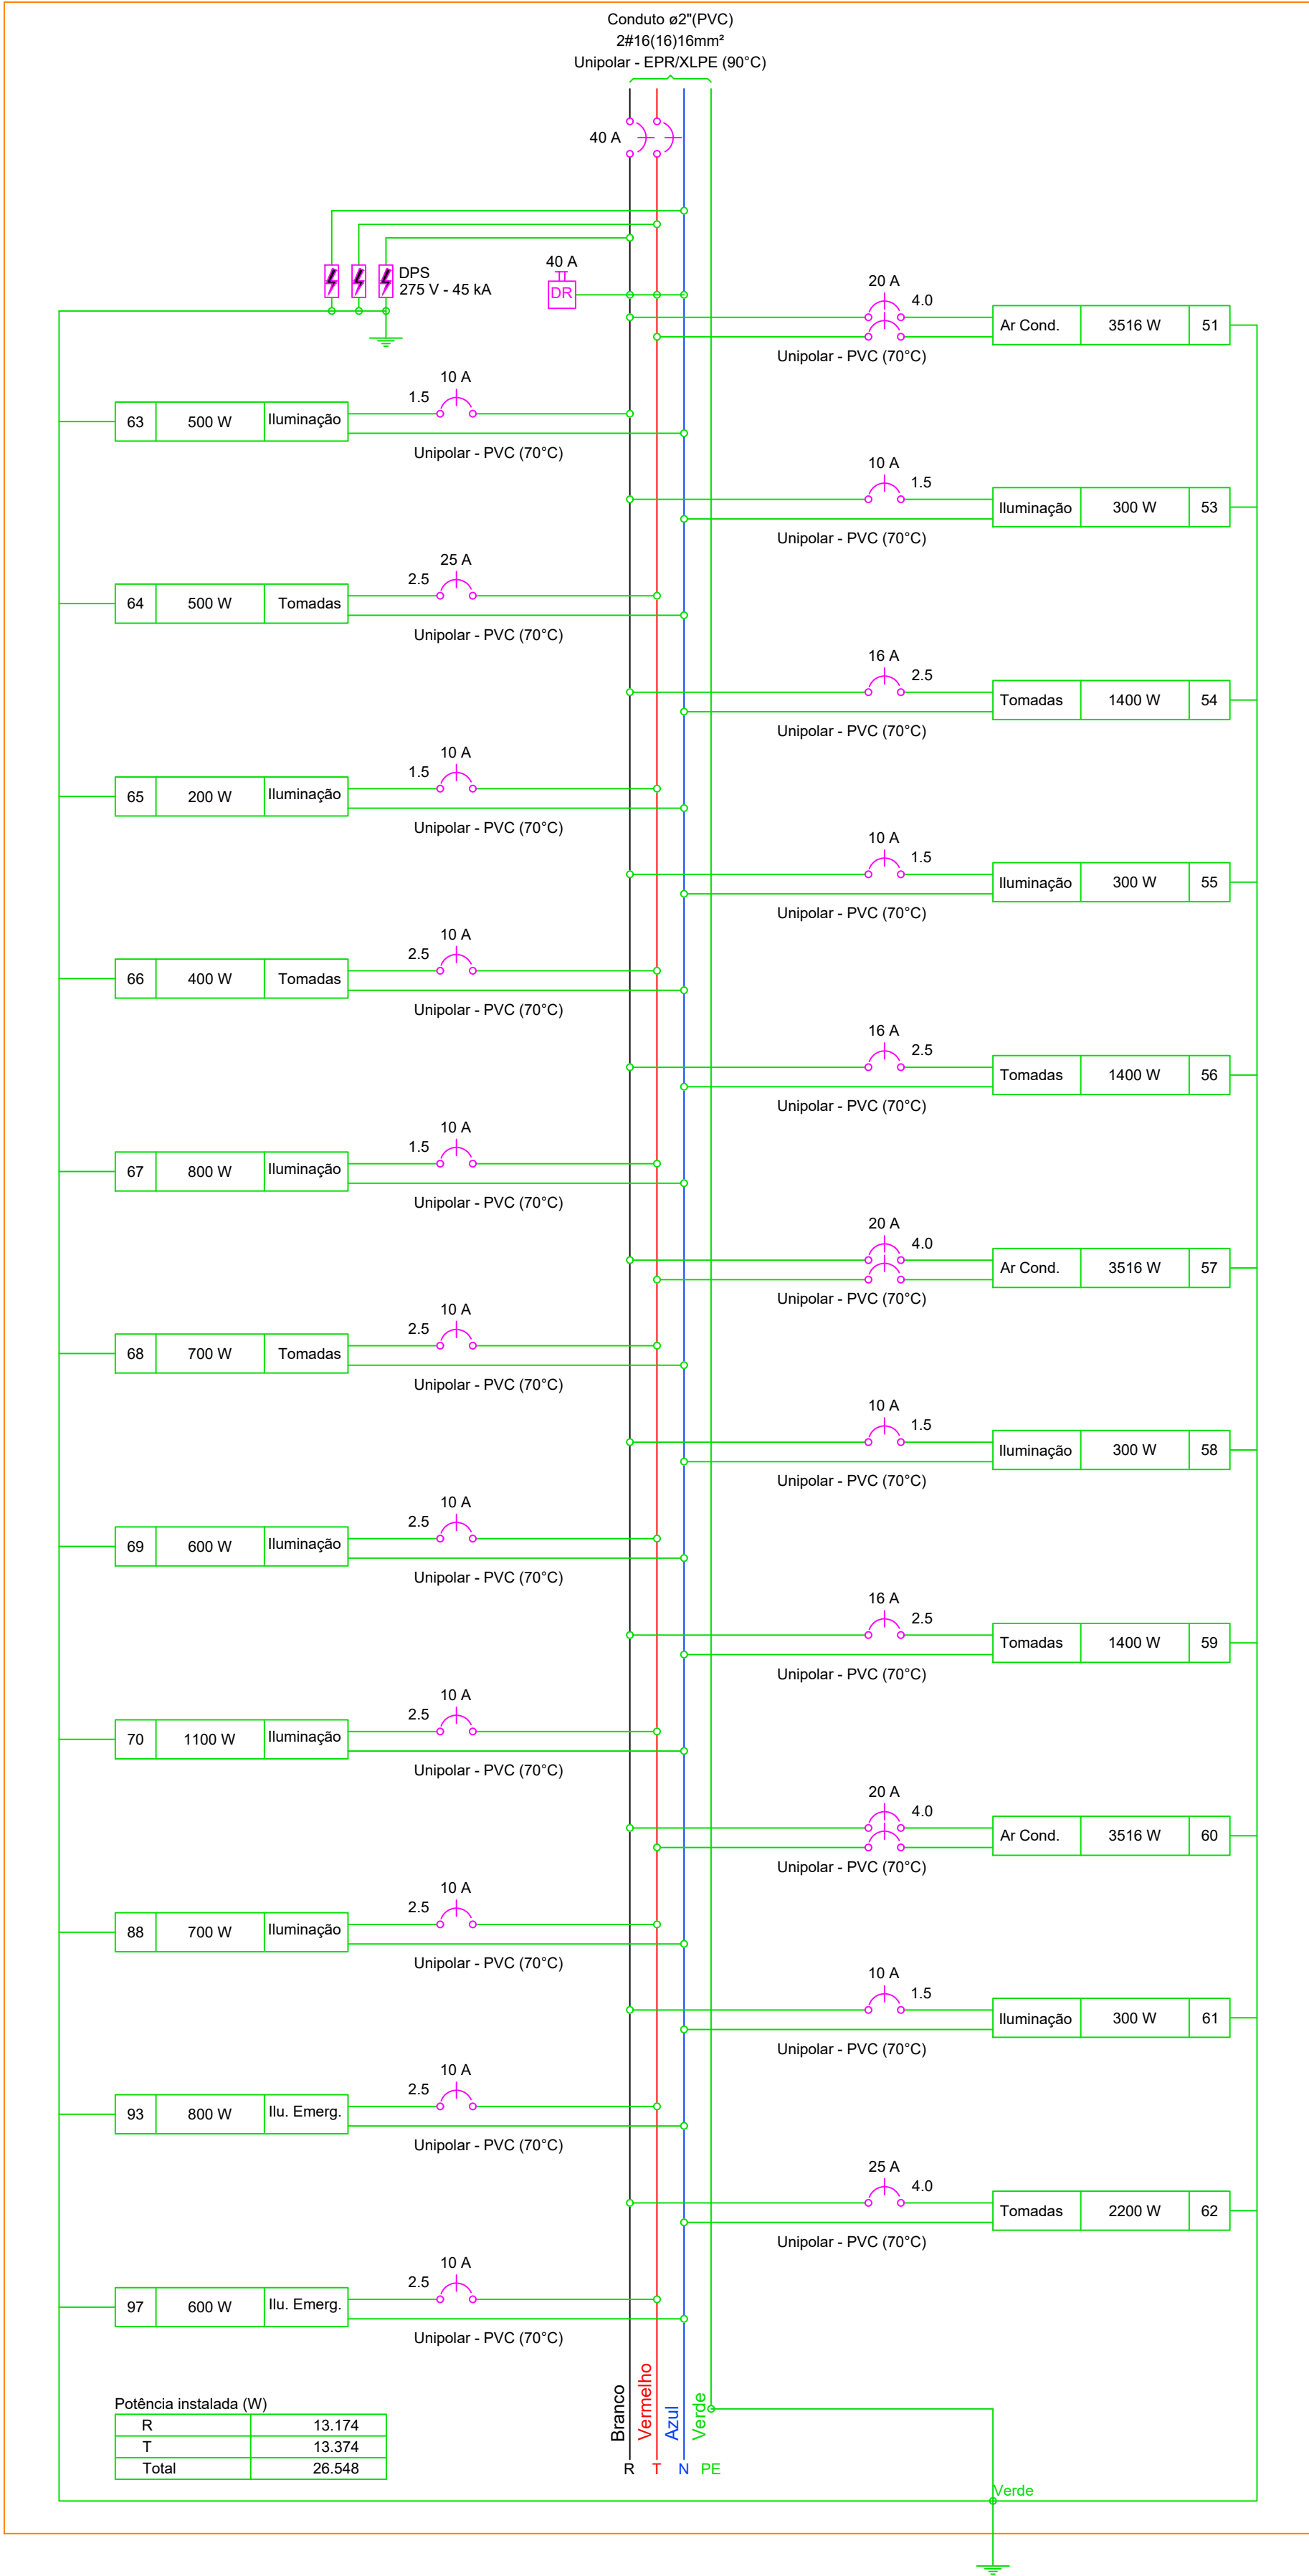


QD4



QD5

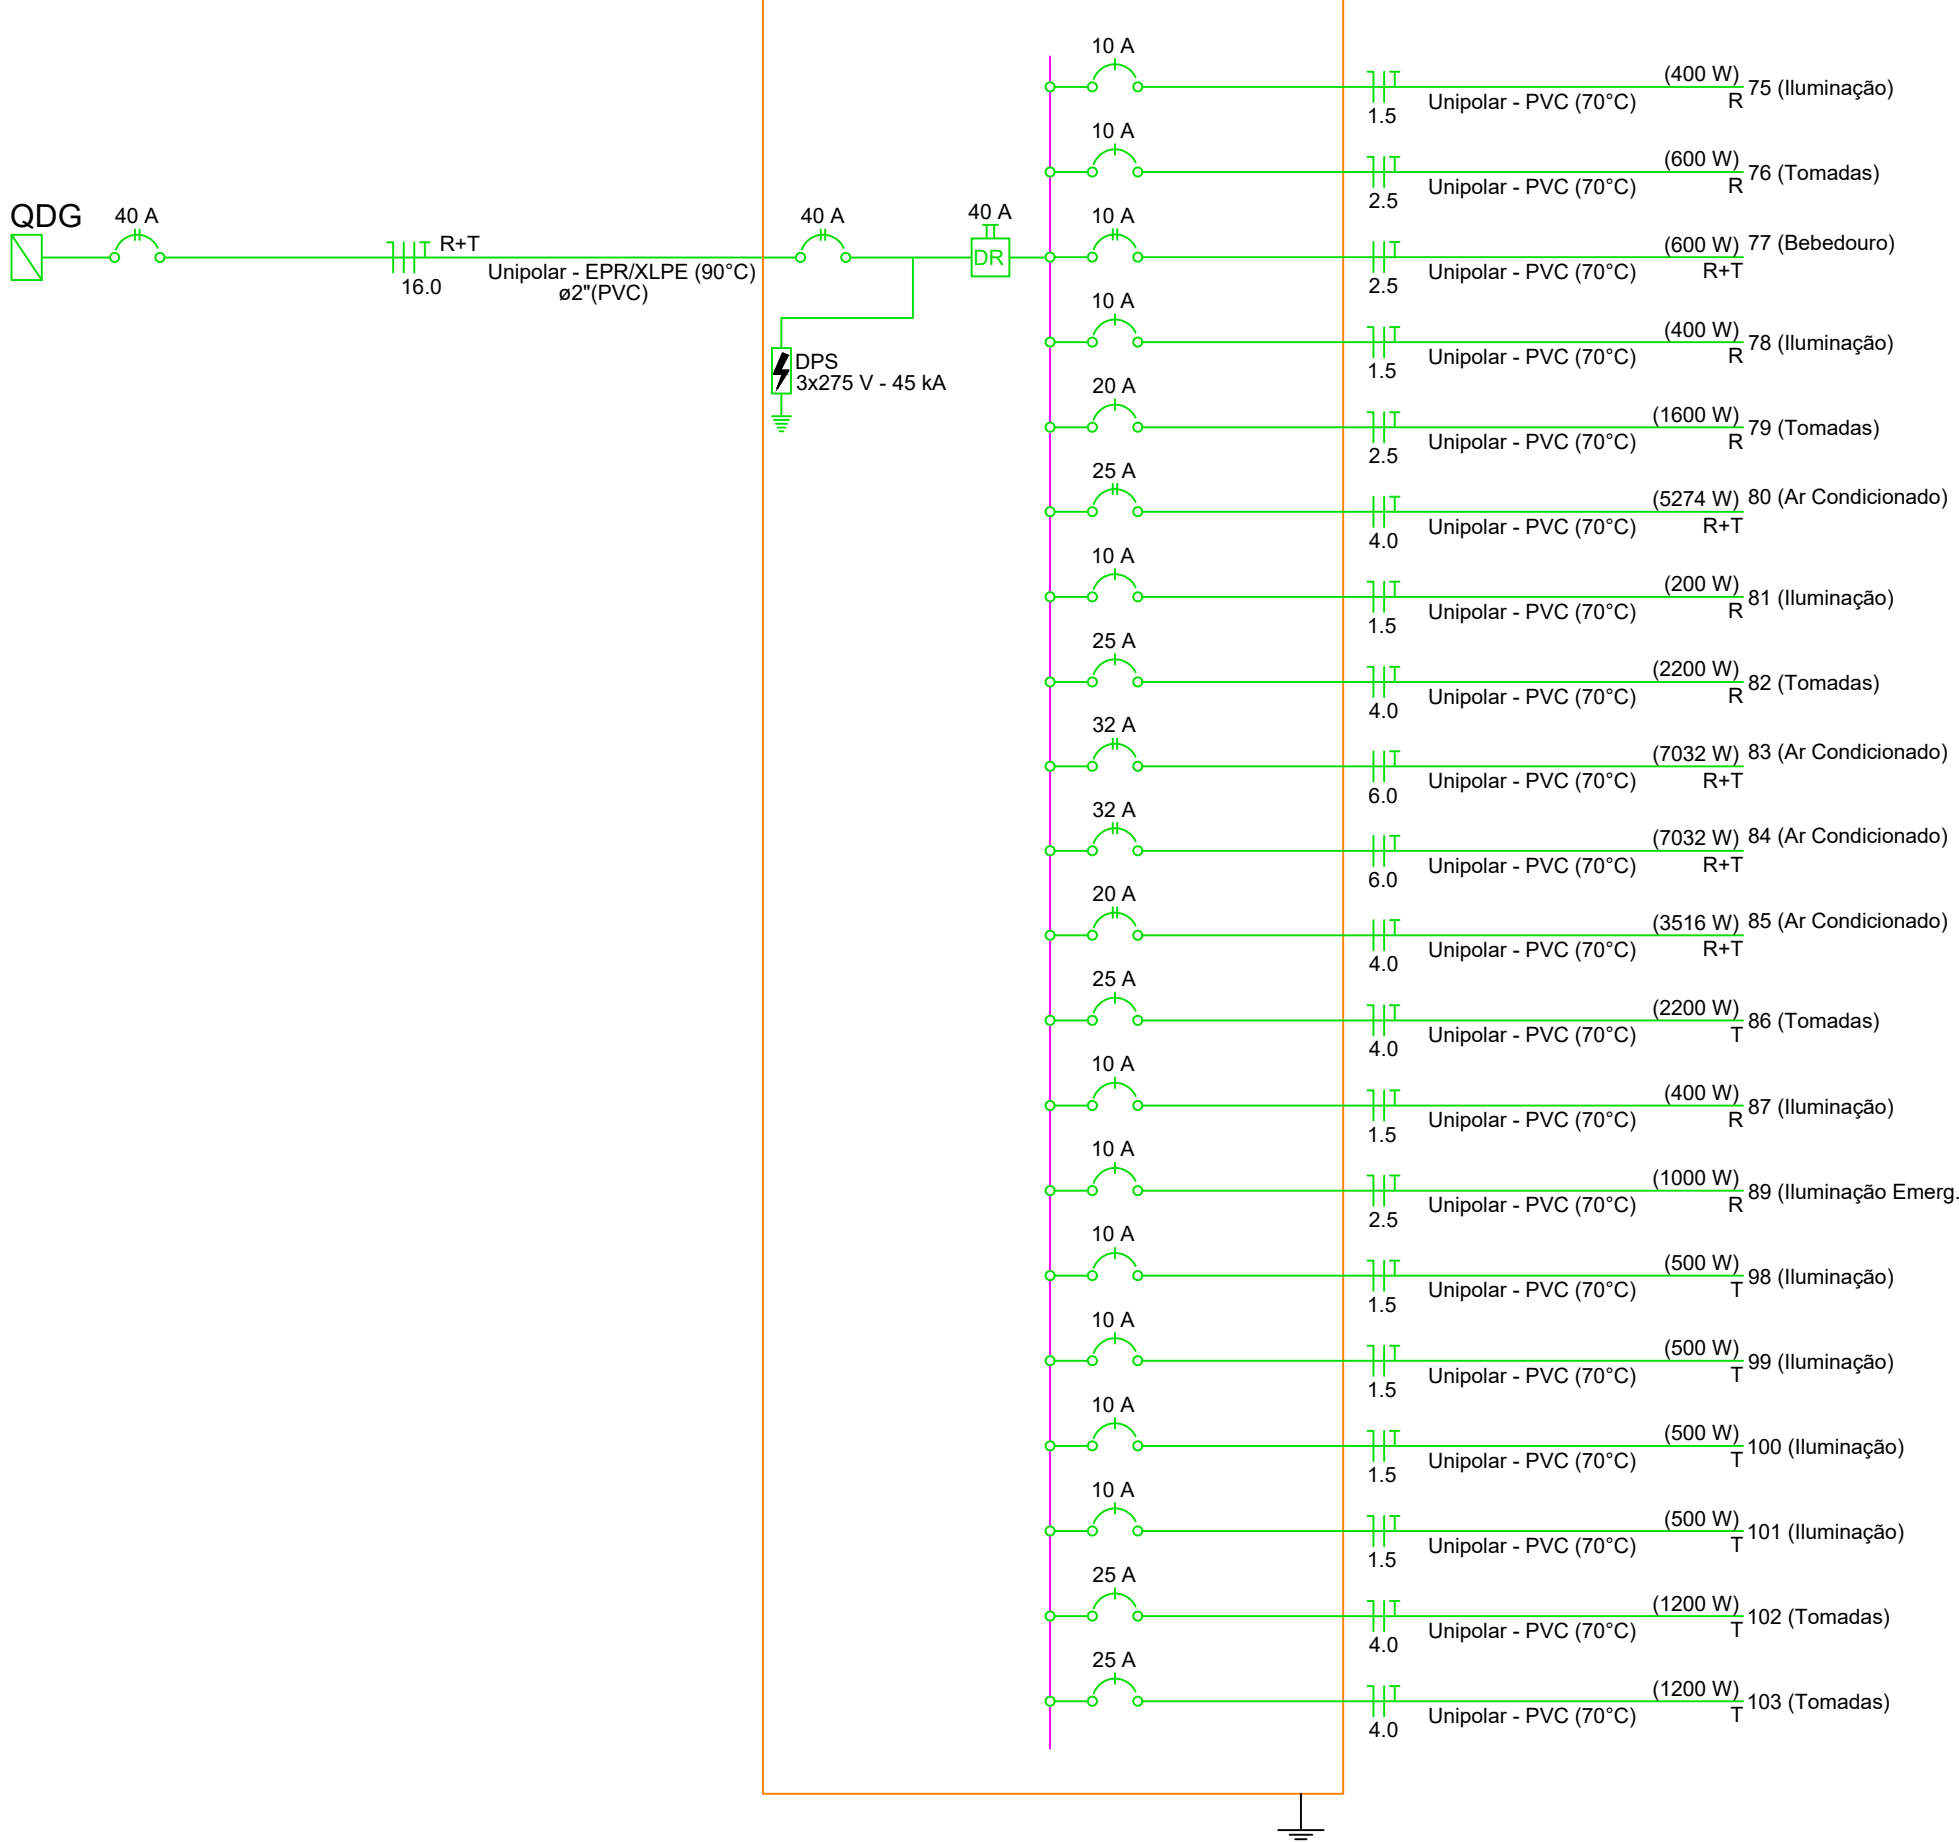

PBA - PROJETO BÁSICO DE ARQUITETURA		
(X) CONSTRUÇÃO () ADEQUAÇÃO DE PRÉDIO EXISTENTE () REGULARIZAÇÃO		
 PREFEITURA MUNICIPAL DE CAMPOS DE JÚLIO ESTADO DE MATO GROSSO www.camposdejulio.mt.gov.br		
PROJETO:	Unidade de Reabilitação Descentralizada Bom Jesus	
ASSUNTO:	Projeto Elétrico	
PROPRIETÁRIO:	Prefeitura de Campos de Júlio	
CNPJ:	01.614.516/0001-99	
ENDEREÇO:	Rua Valmir Taborda Câmara, 497 E, Quadra 29, Lote 03, Centro	
RESPONSÁVEL TÉCNICO:	<div><div>Eduardo Rampanelli Tosetto ENGENHEIRO CIVIL CREA - 1220563037</div><div>Irineu Marcos Parmeggiani PREFEITO MUNICIPAL DE CAMPOS DE JÚLIO</div></div>	
DATA:	16 de dezembro de 2024	Quadro de Áreas: PRANCHA: 07-08
ESCALA:	1:100	
REVISÃO:		