


QD5

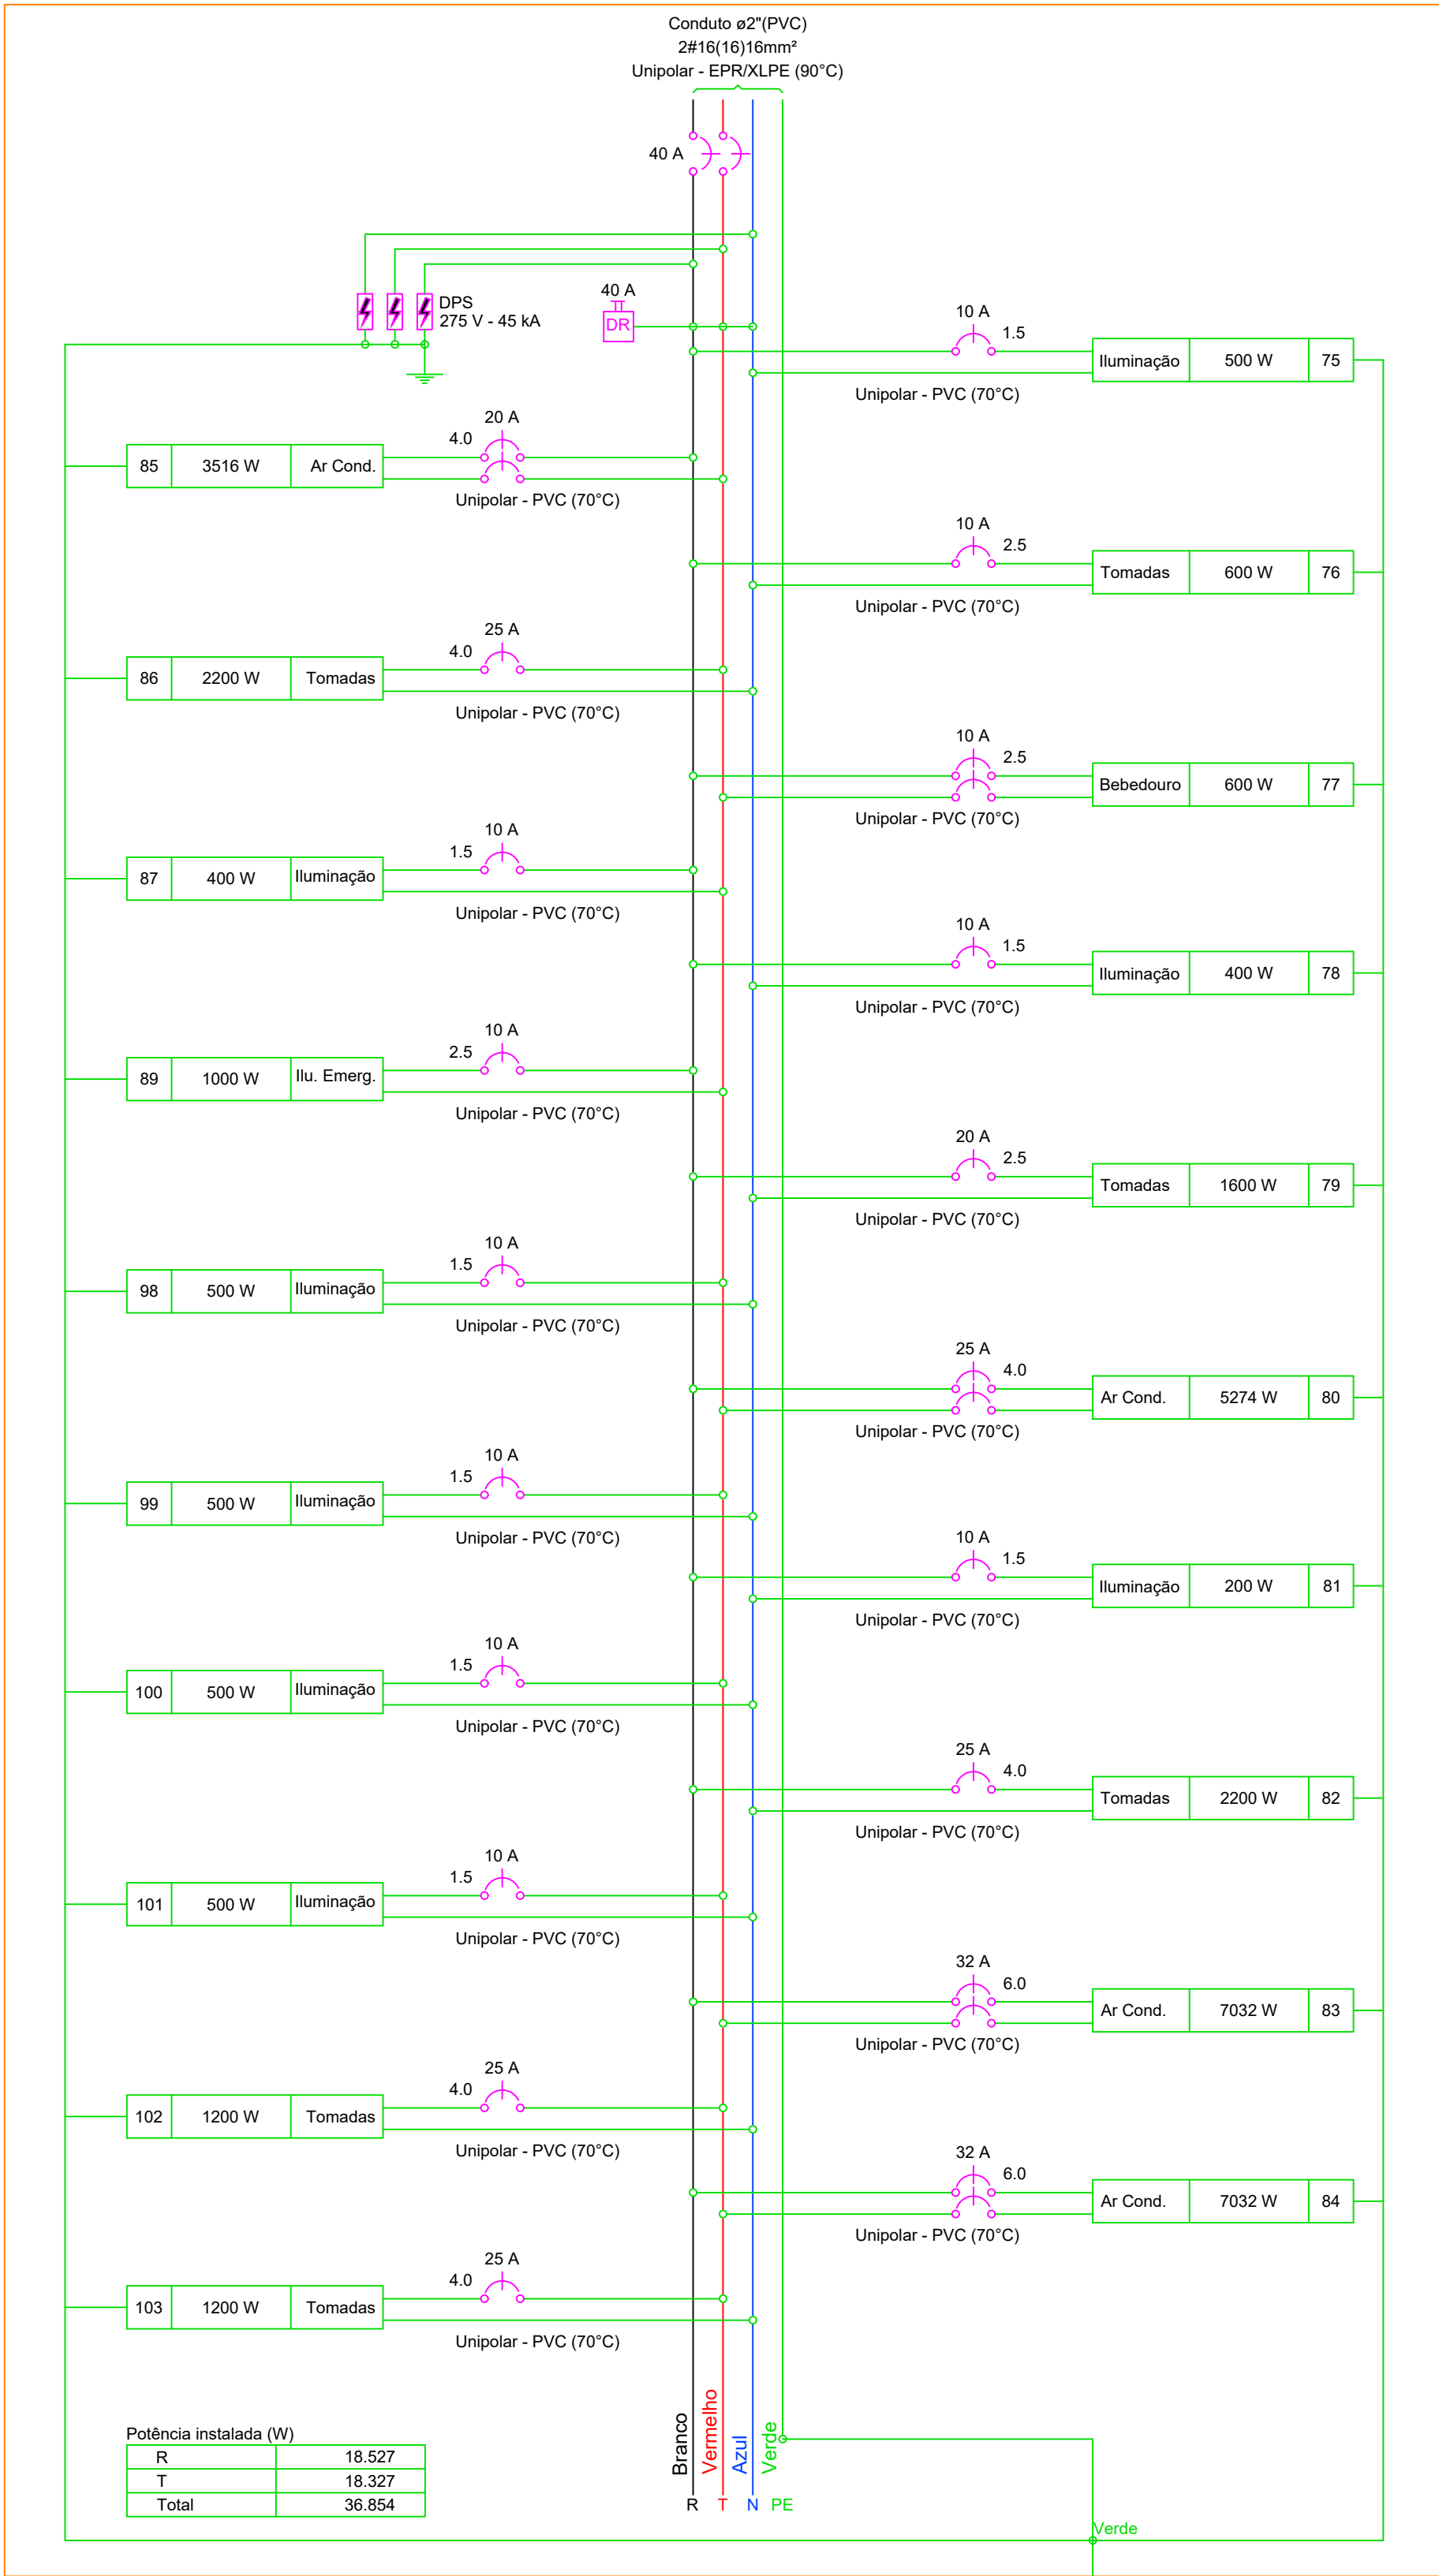

PBA - PROJETO BÁSICO DE ARQUITETURA

(X) CONSTRUÇÃO () ADEQUAÇÃO DE PRÉDIO EXISTENTE () REGULARIZAÇÃO



PREFEITURA MUNICIPAL DE CAMPOS DE JÚLIO

ESTADO DE MATO GROSSO

www.camposdejulio.mt.gov.br

PROJETO:

Unidade de Reabilitação Descentralizada Bom Jesus

ASSUNTO:

Projeto Elétrico

PROPRIETÁRIO:

Prefeitura de Campos de Júlio

CNPJ:

01.614.516/0001-99

ENDEREÇO:

Rua Valmir Taborda Câmara, 497 E, Quadra 29, Lote 03, Centro

RESPONSÁVEL TÉCNICO:

Eduardo Rampanelli Tosetto

ENGENHEIRO CIVIL

CREA - 1220503037

Irineu Marcos Parmeggiani

PREFEITO MUNICIPAL DE CAMPOS DE JÚLIO

DATA:

16 de dezembro de 2024

ESCALA:

1:100

REVISÃO:

Quadro de Áreas:

PRANCHA:

08-08