



CORTE 01
Esc: 1/75

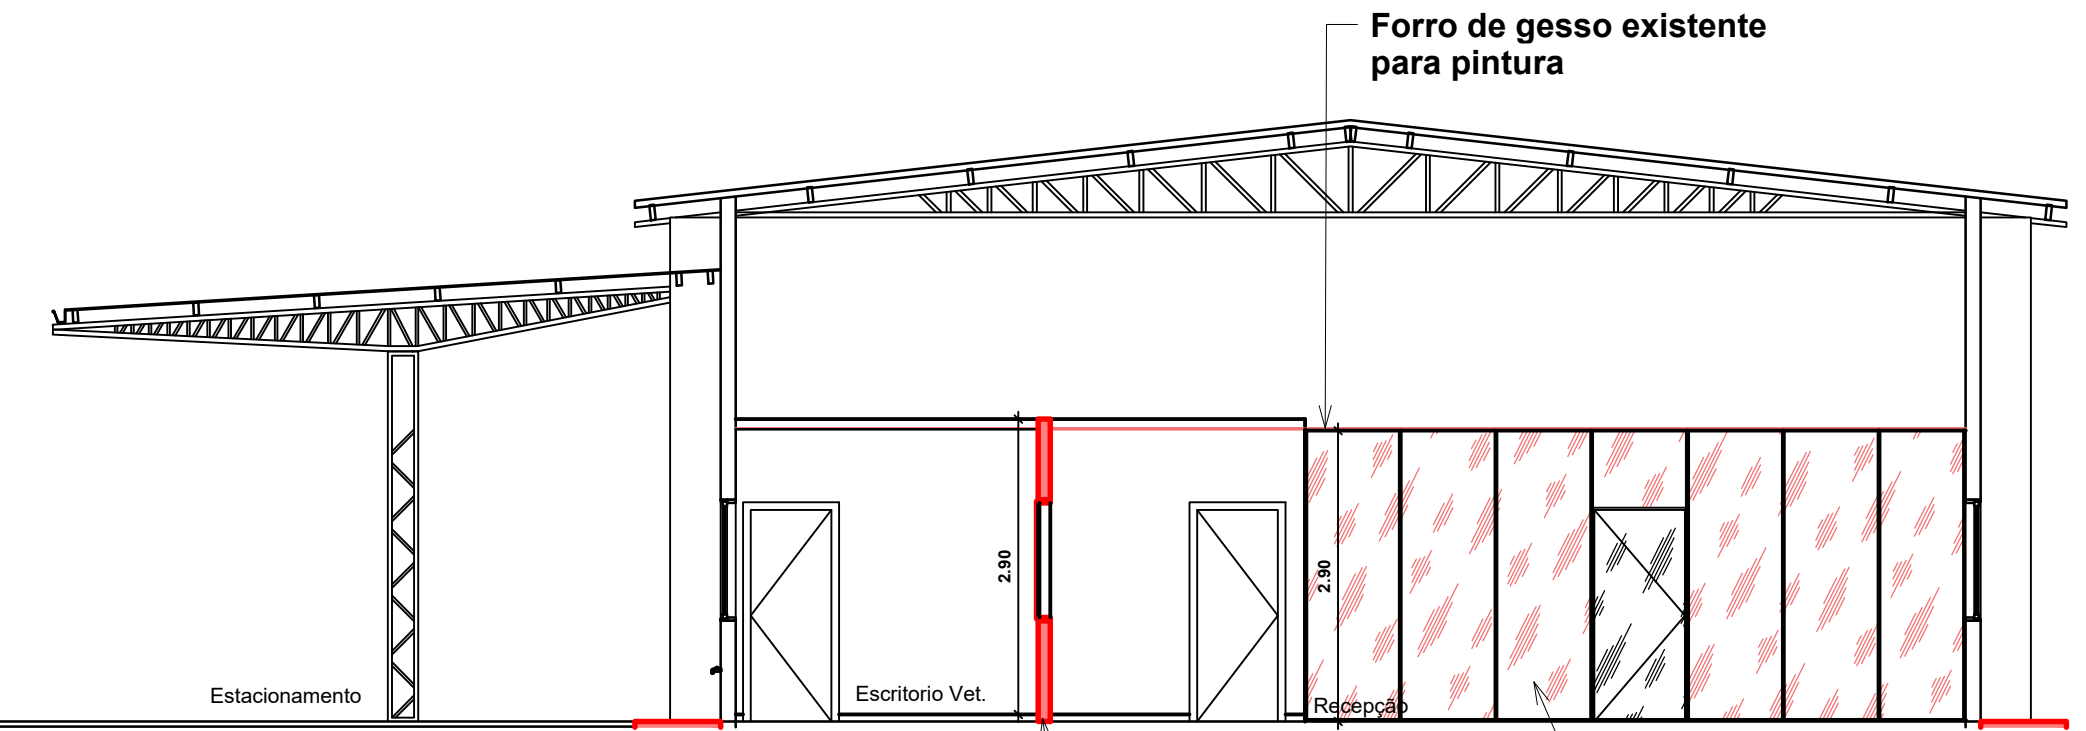

CORTE 02
Esc: 1/75



CORTE 03
Esc: 1/75

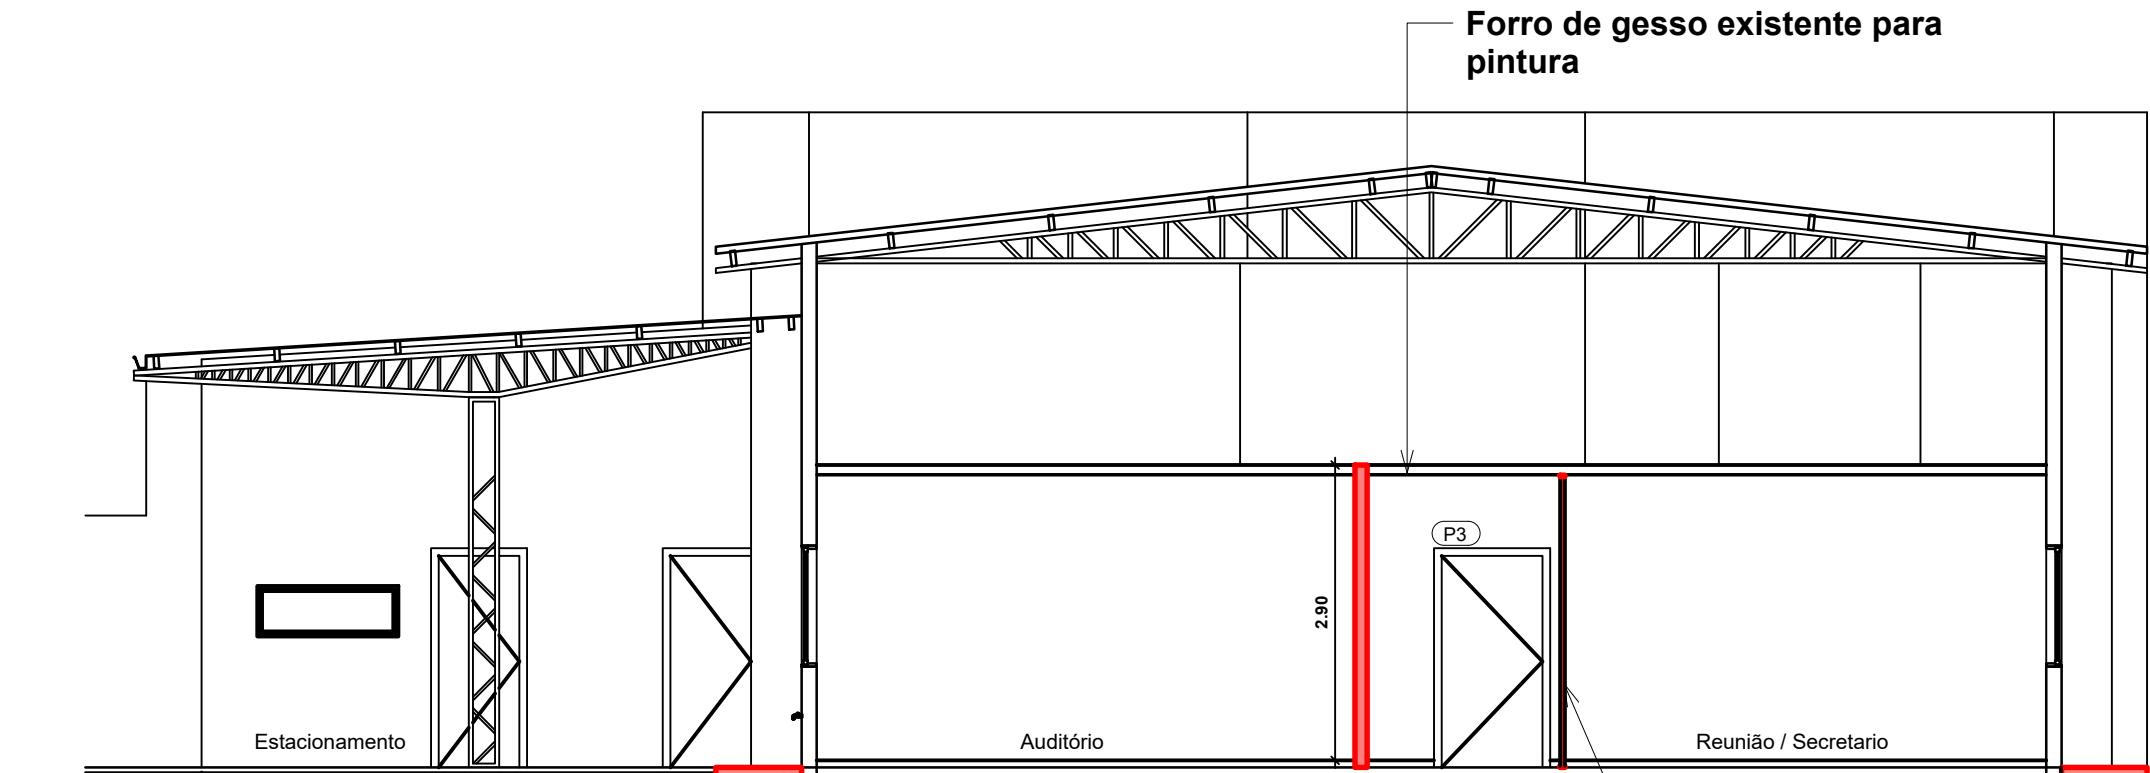

CORTE 04
Esc: 1/75



Fachada Frontal
Esc: 1/75



Vista Frontal
Sem escala



Vista Perspectiva
Sem escala



Vista Perspectiva
Sem escala



Departamento de Engenharia

Avenida Valdir Mazutti, nº 779w, Bom Jardim - Campos de Júlio
Fone:0xx65-3387-2800

Obras: RETOMADA DA OBRA
DA SECRETARIA DE AGRICULTURA
PECUÁRIA E MEIO AMBIENTE
Localizado na Rua Ceará quadra nº 39
Bairro Centro, Campos de Júlio-MT

Área:
Área Construída 770,17m²

Prefeitura Municipal de Campos de Júlio

Responsável Técnico
Eduardo R. Tosetto
CREA: 1220503037

Conteúdo: ARQUITETÔNICO
Cortes, Fachada e Vistas

DECLARO QUE A APROVAÇÃO DO PROJETO NÃO
IMPLICA NO RECONHECIMENTO POR PARTE DA
PREFEITURA DO DIREITO DE PROPRIEDADE DO
TERRENO.

Data:
FEVEREIRO/2025

Escala:
INDICADAS

Desenho:

Folha:
01 / 03