


1 Nível 1
1 : 200



2 Vista 3D 1

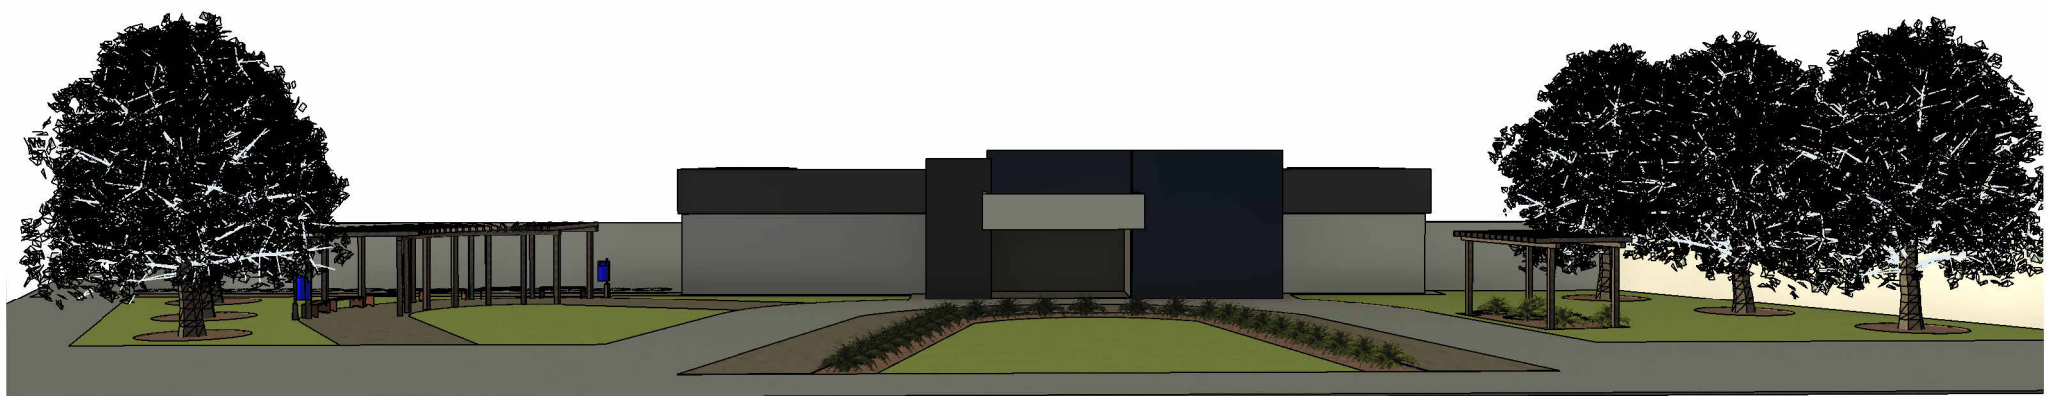

4 Vista 3D 3

3 Vista 3D 2

Aprovação:

PBA - PROJETO BÁSICO DE ARQUITETURA

(X) CONSTRUÇÃO () ADEQUAÇÃO DE PRÉDIO EXISTENTE () REGULARIZAÇÃO



PREFEITURA MUNICIPAL DE CAMPOS DE JÚLIO
ESTADO DE MATO GROSSO
www.camposdejulio.mt.gov.br

PROJETO:

Paisagismo - USF Dante de Oliveira

ASSUNTO:

Projeto Arquitetônico

PROPRIETÁRIO:

Prefeitura Municipal de Campos de Júlio

CNPJ:

01.614.516/0001-99

ENDEREÇO:

Rua André Maggi, Bom Jardim, Campos de Júlio

RESPONSÁVEL TÉCNICO:

Eduardo Rampanelli Tosetto
ENGENHEIRO CIVIL
CREA - 1220503037

Irineu Marcos Parmeggiani
PREFEITO MUNICIPAL DE CAMPOS DE JÚLIO

DATA: 20/02/2025

Quadro de Áreas:

PRANCHA:

ESCALA: 1 : 200

REVISÃO:

01/01