

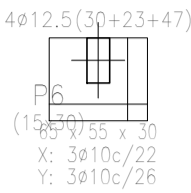



Fundação
Fôrmas
Concreto: C25, em geral
Escala: 1:50

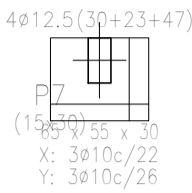



P5

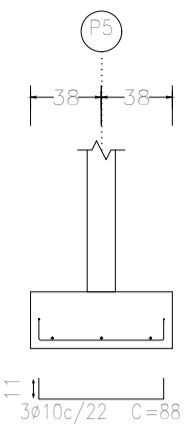



P5

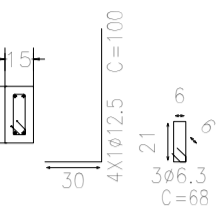

QUADRO DE ELEMENTOS DE FUNDAÇÃO				
Referências	Dimensões (cm)	Altura (cm)	Armadura inf. X	Armadura inf. Y
P1	65x55	30	3ø10c/22	3ø10c/26
P5	75x55	30	3ø10c/22	3ø10c/26
P6 e P7	65x55	30	3ø10c/22	3ø10c/26

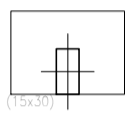
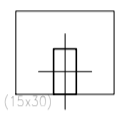


Arranques
ndxx(aa+bb+cc)
P1, P5, P6 e P7 4ø12,5 (30+23+47)

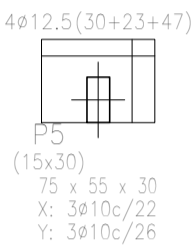
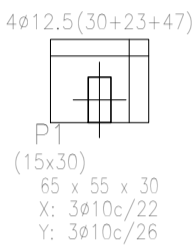


Fundação
Detalhamento fundação
Concreto: C25, em geral
Aços em fundações: CA-50 e CA-60
Escala: 1:50


P6 e P7

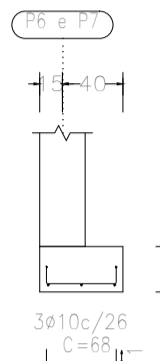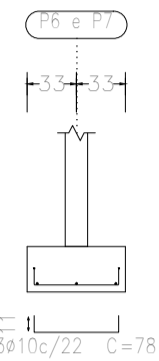


P6 e P7

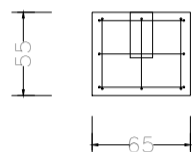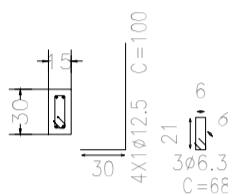



P6 e P7

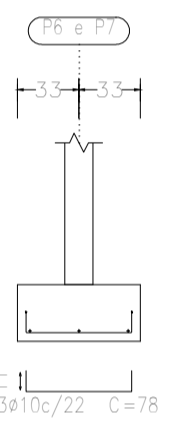



P6 e P7

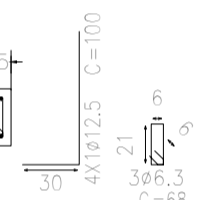

P5

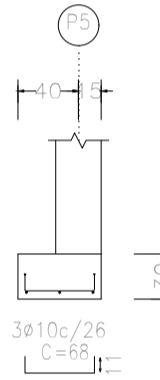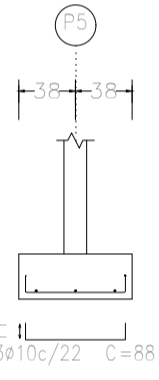

P5

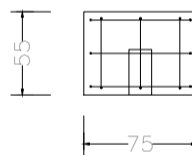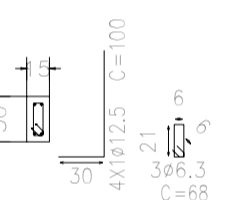

QUADRO DE ELEMENTOS DE FUNDAÇÃO				
Referências	Dimensões (cm)	Altura (cm)	Armadura inf. X	Armadura inf. Y
P1	65x55	30	3ø10c/22	3ø10c/26
P5	75x55	30	3ø10c/22	3ø10c/26
P6 e P7	65x55	30	3ø10c/22	3ø10c/26

Quadro de arranques	
Referências	Armaduras Contas
P1, P5, P6 e P7	4ø12,5 (30+23+47)



Fundação
Fundação
Concreto: C25, em geral
Aços em fundações: CA-50 e CA-60
Escala: 1:50

QUADRO DE ELEMENTOS DE FUNDAÇÃO				
Referências	Dimensões (cm)	Altura (cm)	Armadura inf. X	Armadura inf. Y
P1	65x55	30	3ø10c/22	3ø10c/26
P5	75x55	30	3ø10c/22	3ø10c/26
P6 e P7	65x55	30	3ø10c/22	3ø10c/26

Arranques
ndxx(aa+bb+cc)
P1, P5, P6 e P7 4ø12,5 (30+23+47)



Quadro de arranques	
Referências	Armaduras Contas
P1, P5, P6 e P7	4ø12,5 (30+23+47)

Fundação
Piso
Escala: 1:50

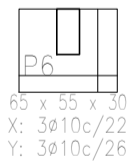
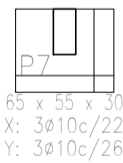


Arranques
ndxx(aa+bb+cc)
P1, P5, P6 e P7 4ø12,5 (30+23+47)



P1

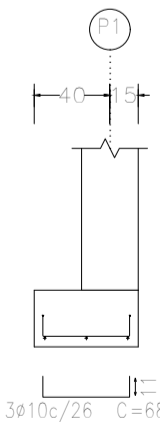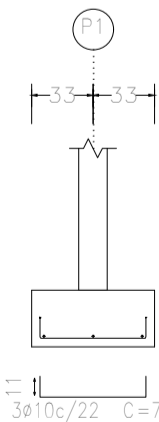





P1

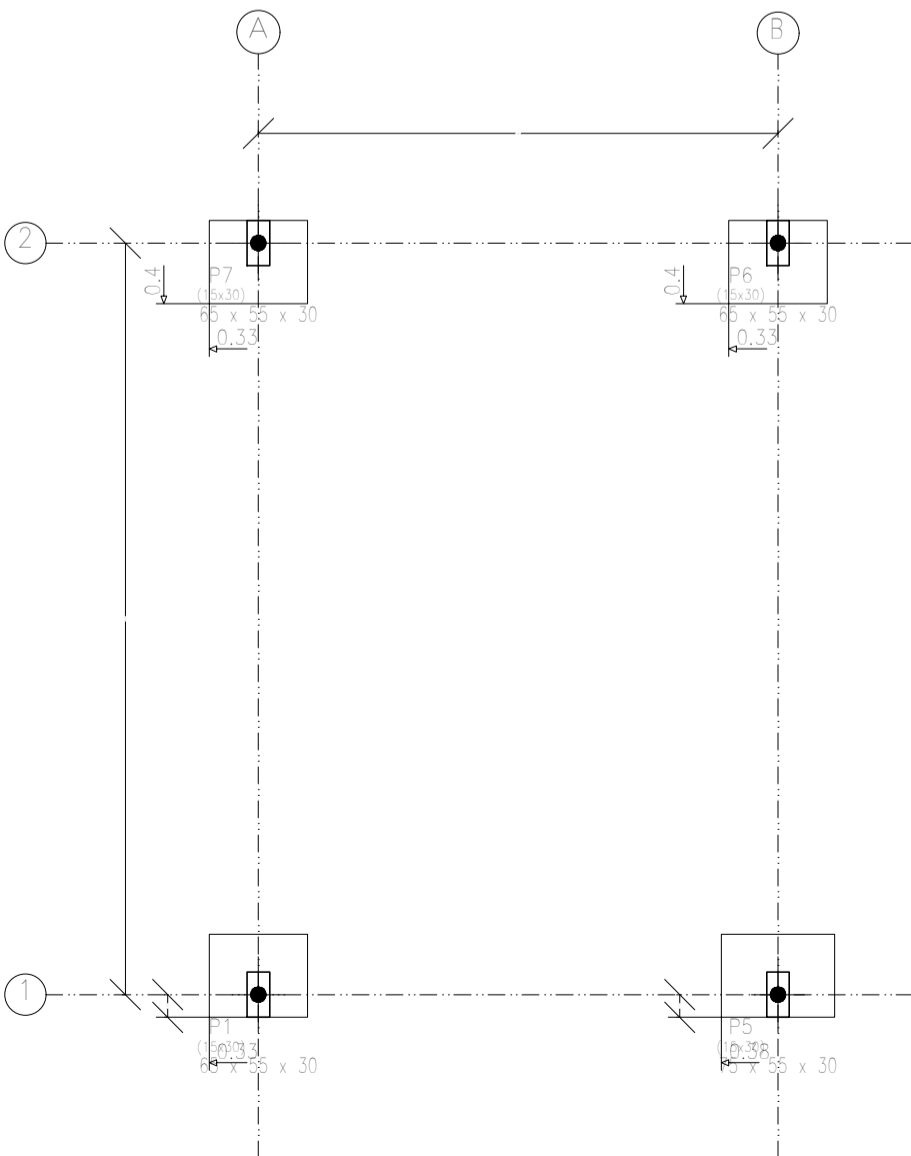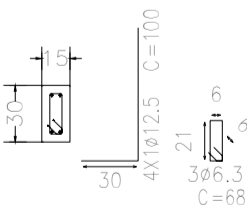

P1

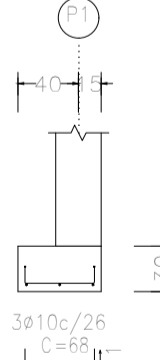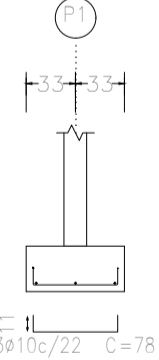


P1

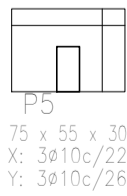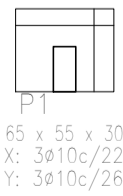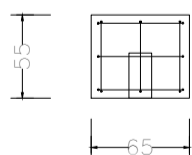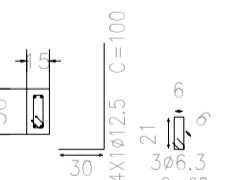

Quadro de arranques	
Referências	Armaduras Contas
P1, P5, P6 e P7	4ø12,5 (30+23+47)

P1

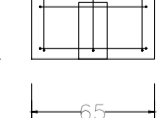

Modelo	Data: 11/03/2025
Local: Campos de Júlio	Número de desenho:
Promotor:	
Projeto Estruturas - Casa de Máquinas	Escala: Indicada
Eduardo Rampanelli Tosetto Engenheiro CIVIL Número do CREA: 1220503037	Data: 11/03/2025