
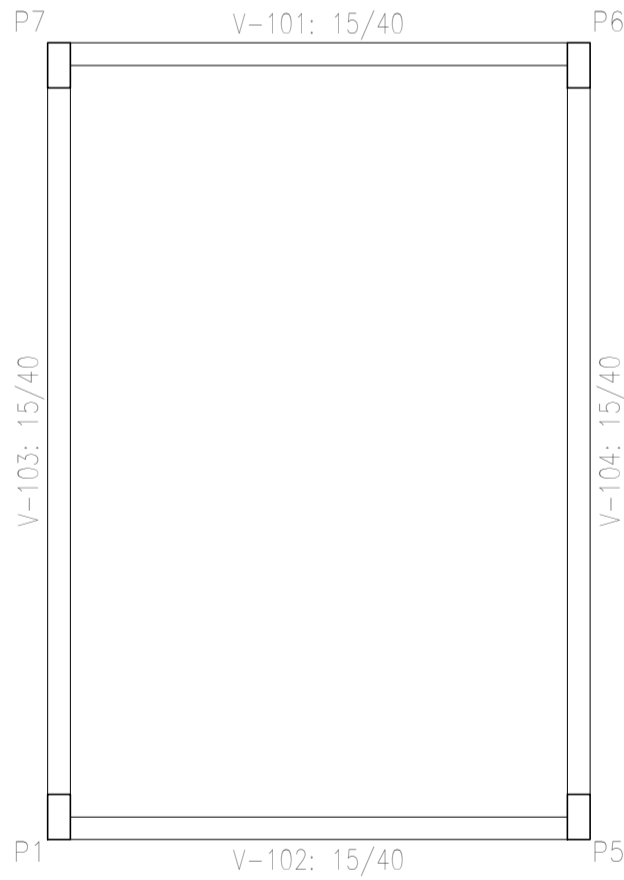
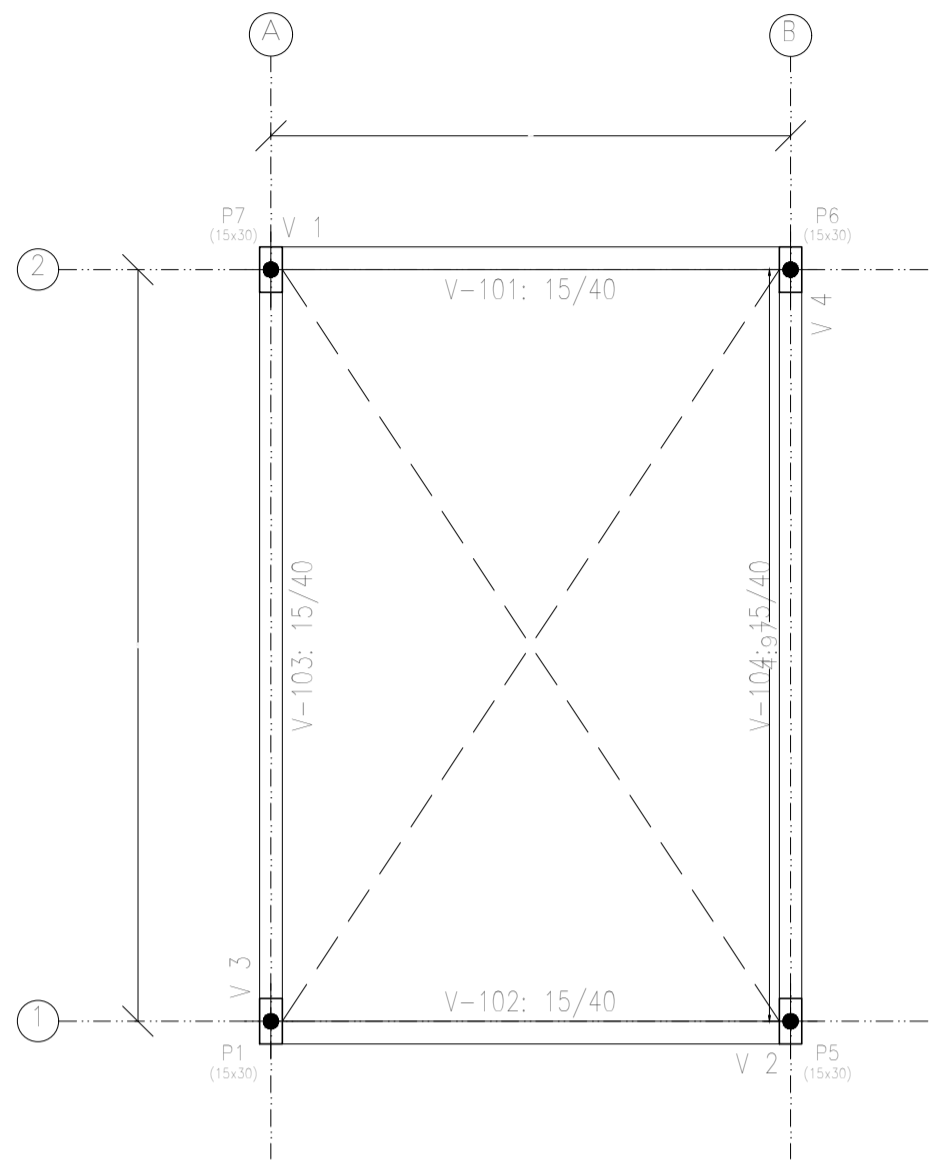



Piso 1				
Elemento	Prumos (m2)	Superfície (m2)	Volume (m3)	Barbas (kg)
Vigas	12,73	2,39	0,389	41
Pilares	1,08	-	0,050	89
Total	-	2,39	0,110	170
Índices (por m2)	-	-	0,432	42,80
Superfície total: 2,57 m2				

Piso 1  
Detalhamento fundação  
Concreto: C25, em geral  
Escala: 1:50

Piso 1  
Fundação  
Concreto: C25, em geral  
Escala: 1:50

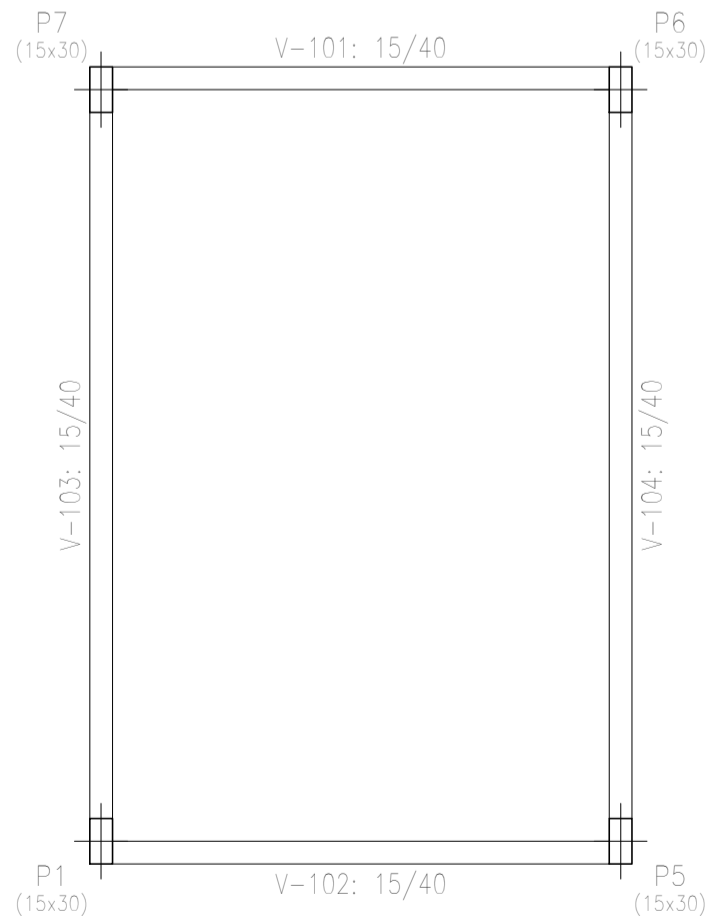

Piso 1  
Piso  
Escala: 1:50

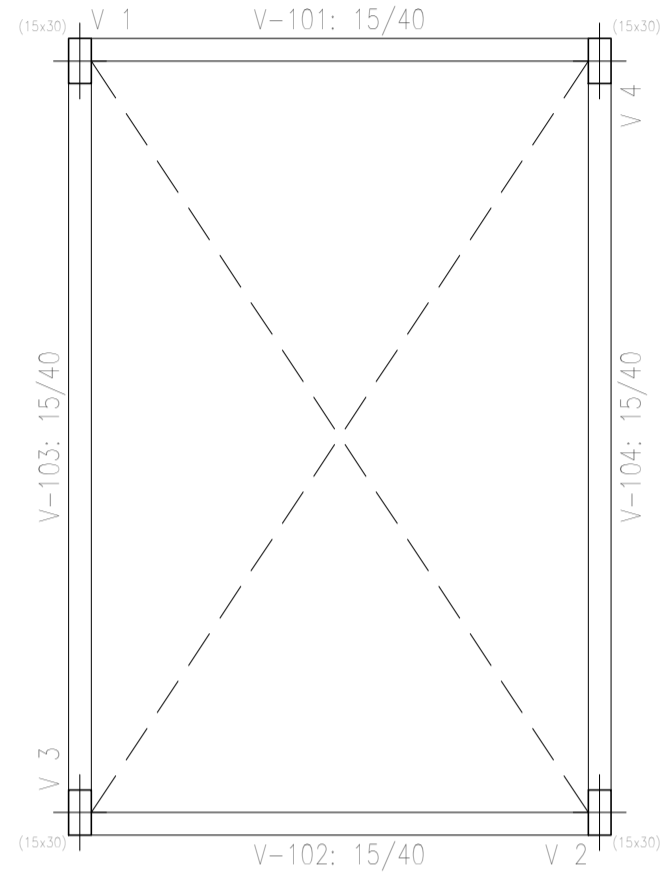

Piso 1  
Fôrmas  
Concreto: C25, em geral  
Escala: 1:50

Modelo	Data: 11/03/2025	
Local: Campos de Júlio	Número de desenho:	
Promotor:		
Projeto Estruturas - Casa de Máquinas	Escala: Indicada	Data: 11/03/2025
Eduardo Rampanelli Tosetto Engenheiro Civil Número do CREA: 1220503037		