





1
Planta Baixa
1 : 100

Tabela de Janelas				
Ref.	Tipo	Altura	Largura	Quant.
J3	Janela tipo maxim-ar 3 folhas em alumínio com vidro temperado 8mm	0.60 m	2.00 m	1

Tabela de Portas				
Ref.	Tipo	Altura	Largura	Quant.
P1	Porta de alumínio com acabamento anodizado branco	2.10 m	0.80 m	1

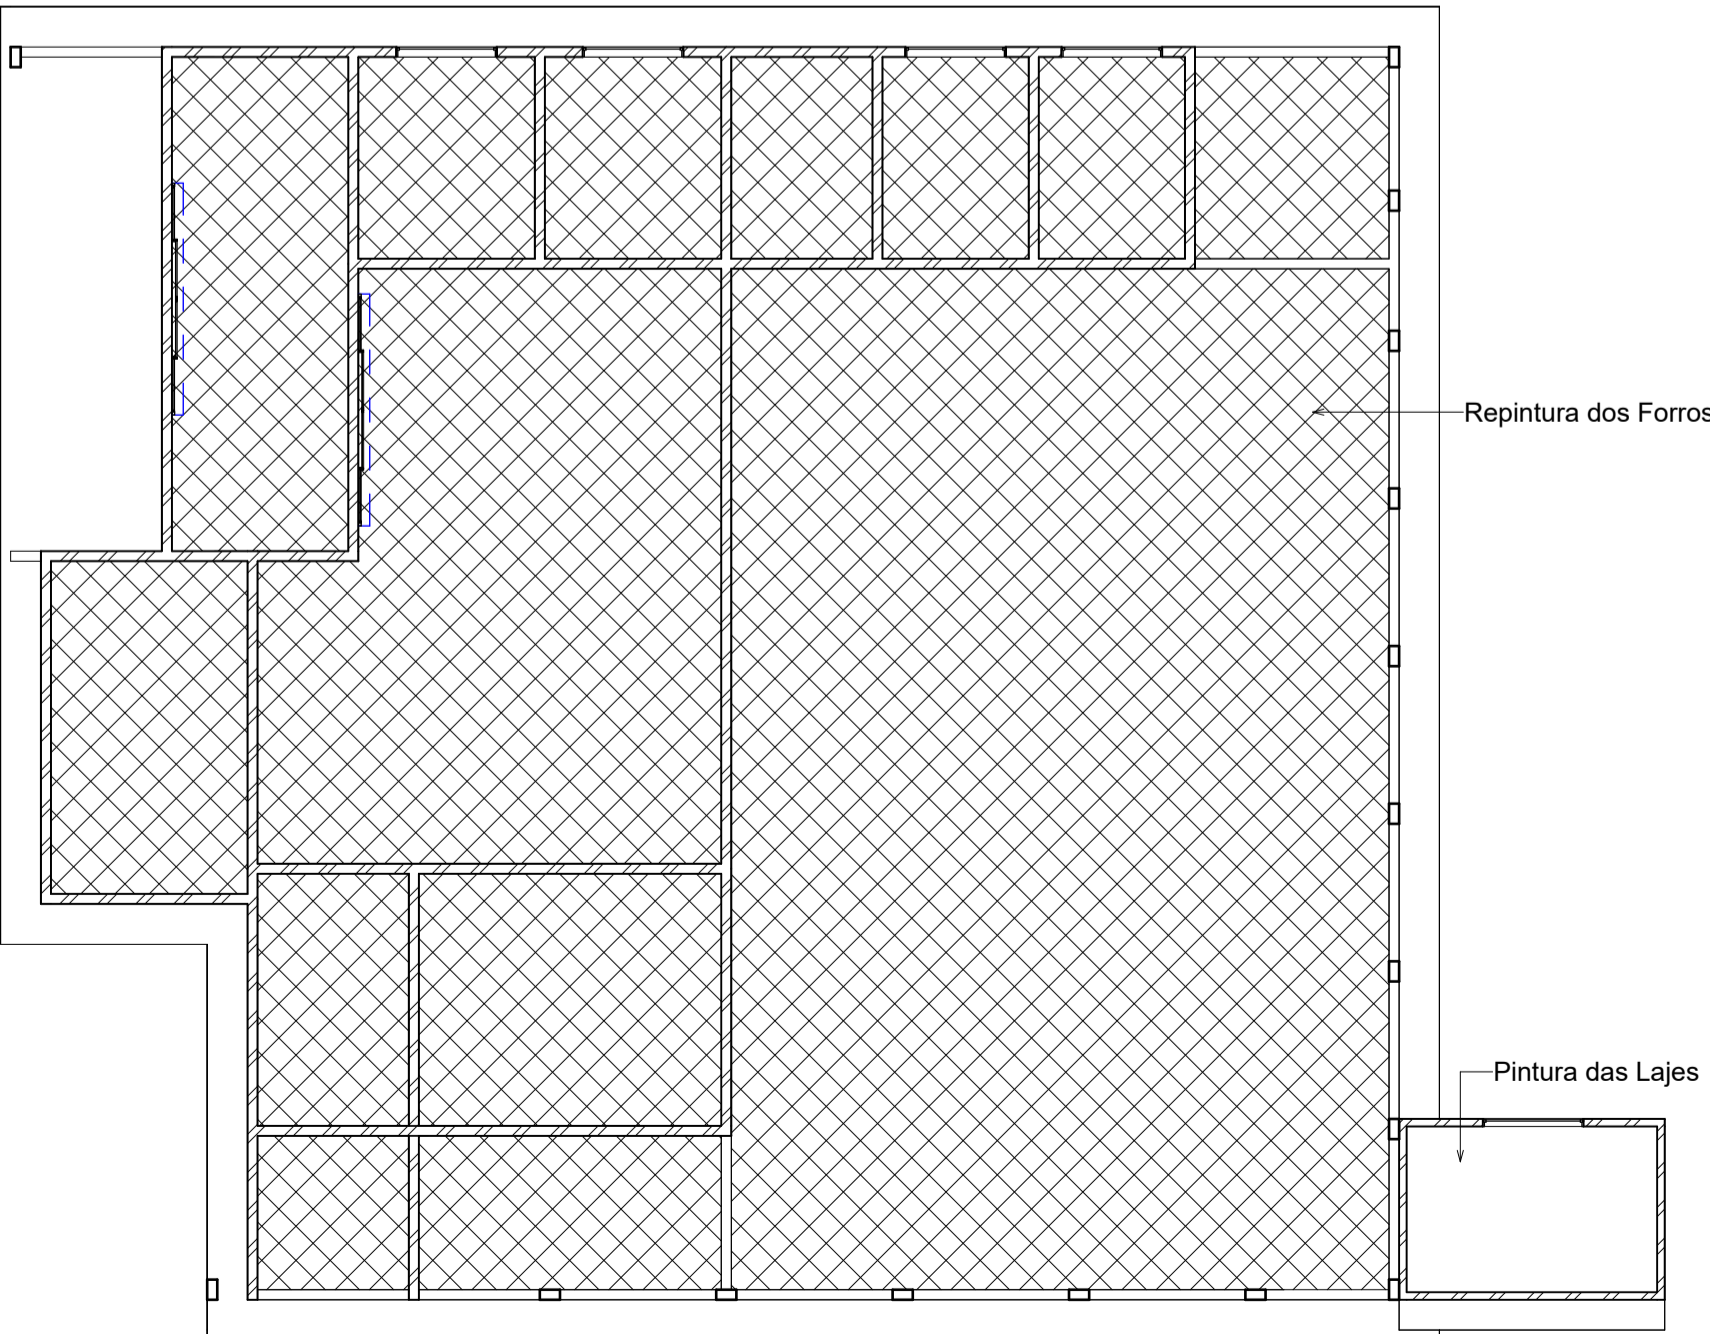

2
Planta de forro
1 : 150

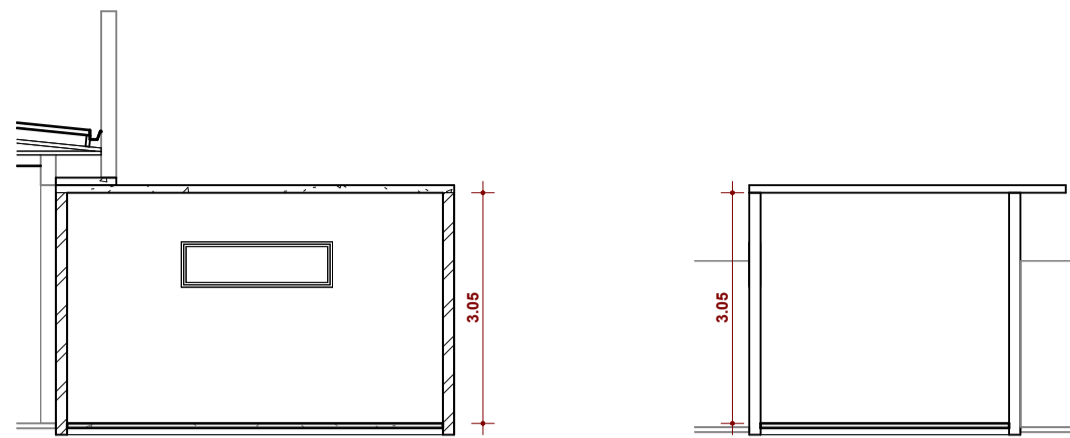

3
Corte 1
1 : 100

4
Corte 2
1 : 100

- 01 Troca de sifão de PVC por aço inoxidável
- 02 Equipamentos de ginástica
- 03 Elevador para piscina
- 04 Churrasqueira pré-moldada
- 05 Fechamento com painel vidro - Instalação de porta pivotante
- 06 Instalação de barras de apoio conforme NBR - 9050
- 07 Instalação de barras de apoio, corrimão e guarda-corpo em aço inoxidável
- 08 Instalação de disjuntor principal e proteção do barramento

Legenda
1 : 100

Aprovação:		
PBA - PROJETO BÁSICO DE ARQUITETURA		
(X) CONSTRUÇÃO () ADEQUAÇÃO DE PRÉDIO EXISTENTE () REGULARIZAÇÃO		
 PREFEITURA MUNICIPAL DE CAMPOS DE JÚLIO ESTADO DE MATO GROSSO www.camposdejulio.mt.gov.br		
PROJETO: Centro de Convivência dos Idosos		
ASSUNTO: Projeto Arquitetônico		
PROPRIETÁRIO: Prefeitura Municipal de Campos de Júlio		
CNPJ: 01.614.516/0001-99		
ENDEREÇO: Av. Júlio Campos, Quadra 04, Lote 04 e 05		
RESPONSÁVEL TÉCNICO:		
Eduardo Rampanelli Tosetto ENGENHEIRO CIVIL CREA - 1220903037		Irineu Marcos Parmeggiani PREFEITO MUNICIPAL DE CAMPOS DE JÚLIO
DATA: 11 de março de 2025	Quadro de Áreas:	PRANCHA:
ESCALA: Como indicado		
REVISÃO:		
		01/01