



1 Planta Baixa- Estacionamento
1 : 150




2 Vista Frontal
1 : 150

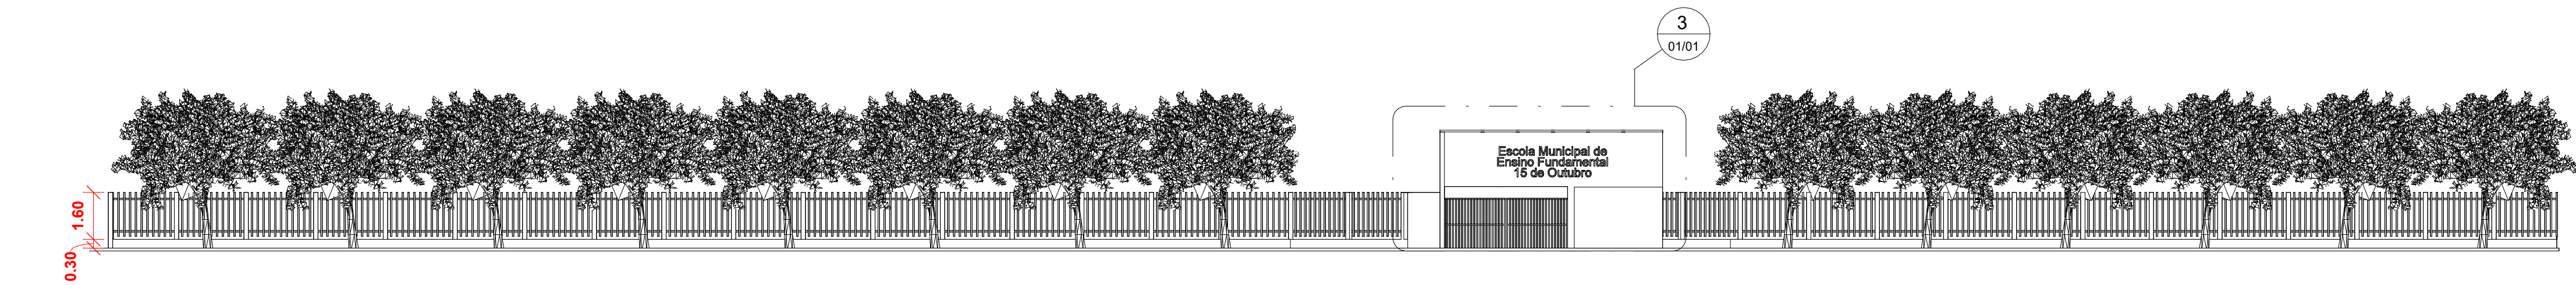


3 Vista Frontal - Pórtico
1 : 50

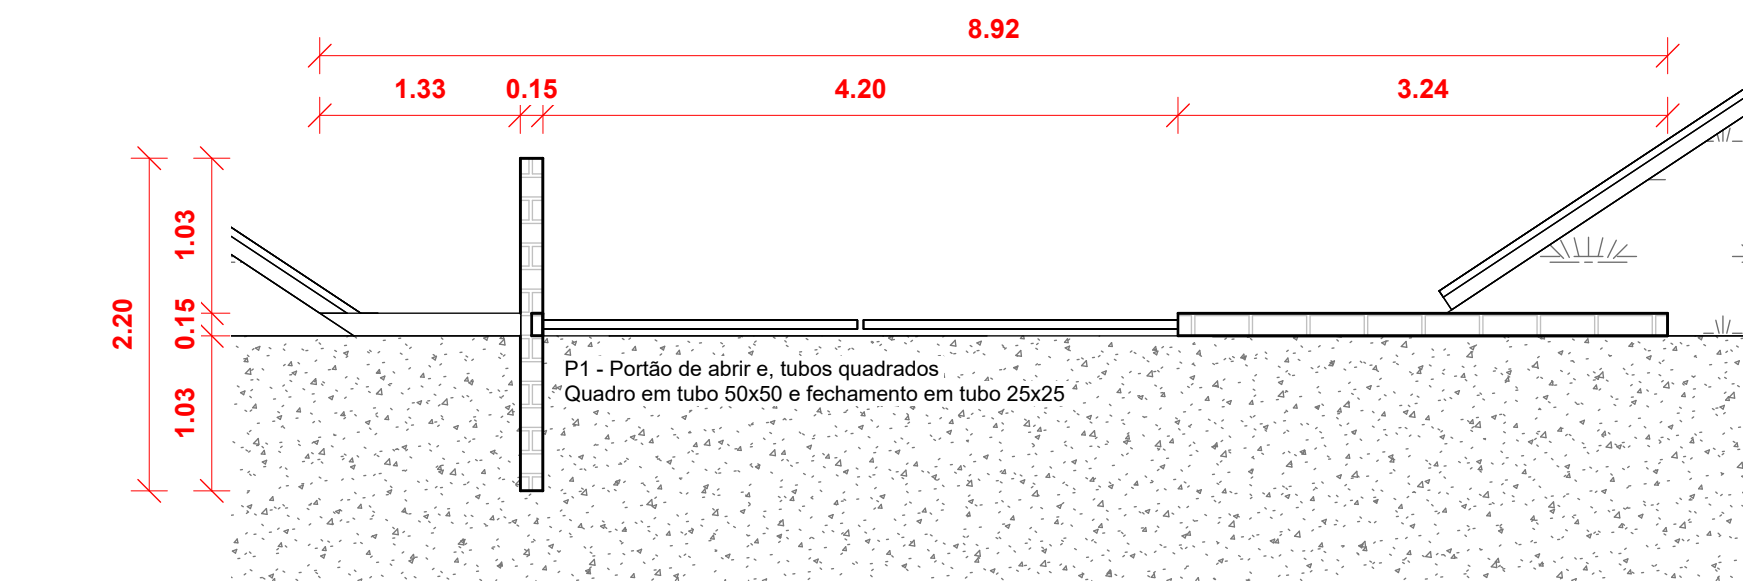


4 Planta Baixa - Pórtico
1 : 50

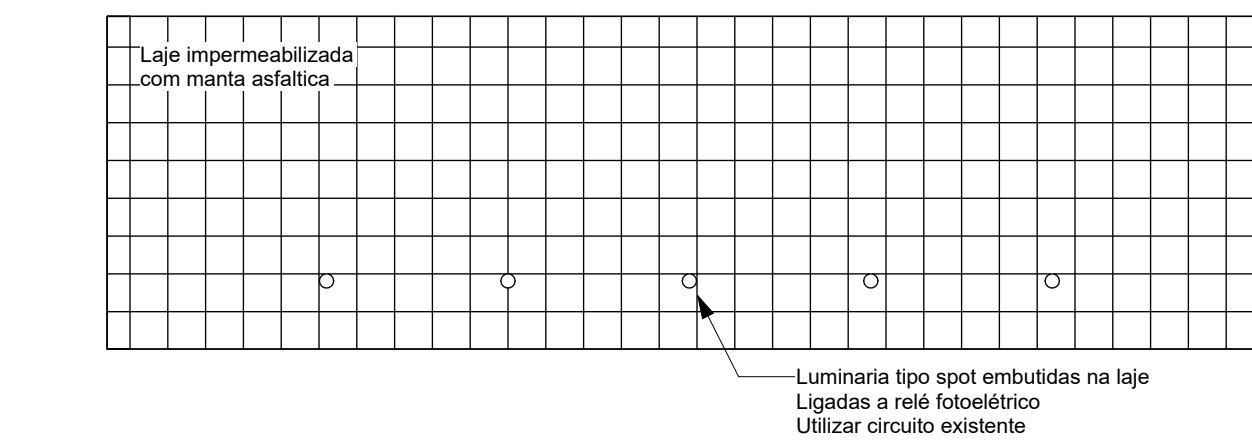


5 Cobertura - Pórtico
1 : 50

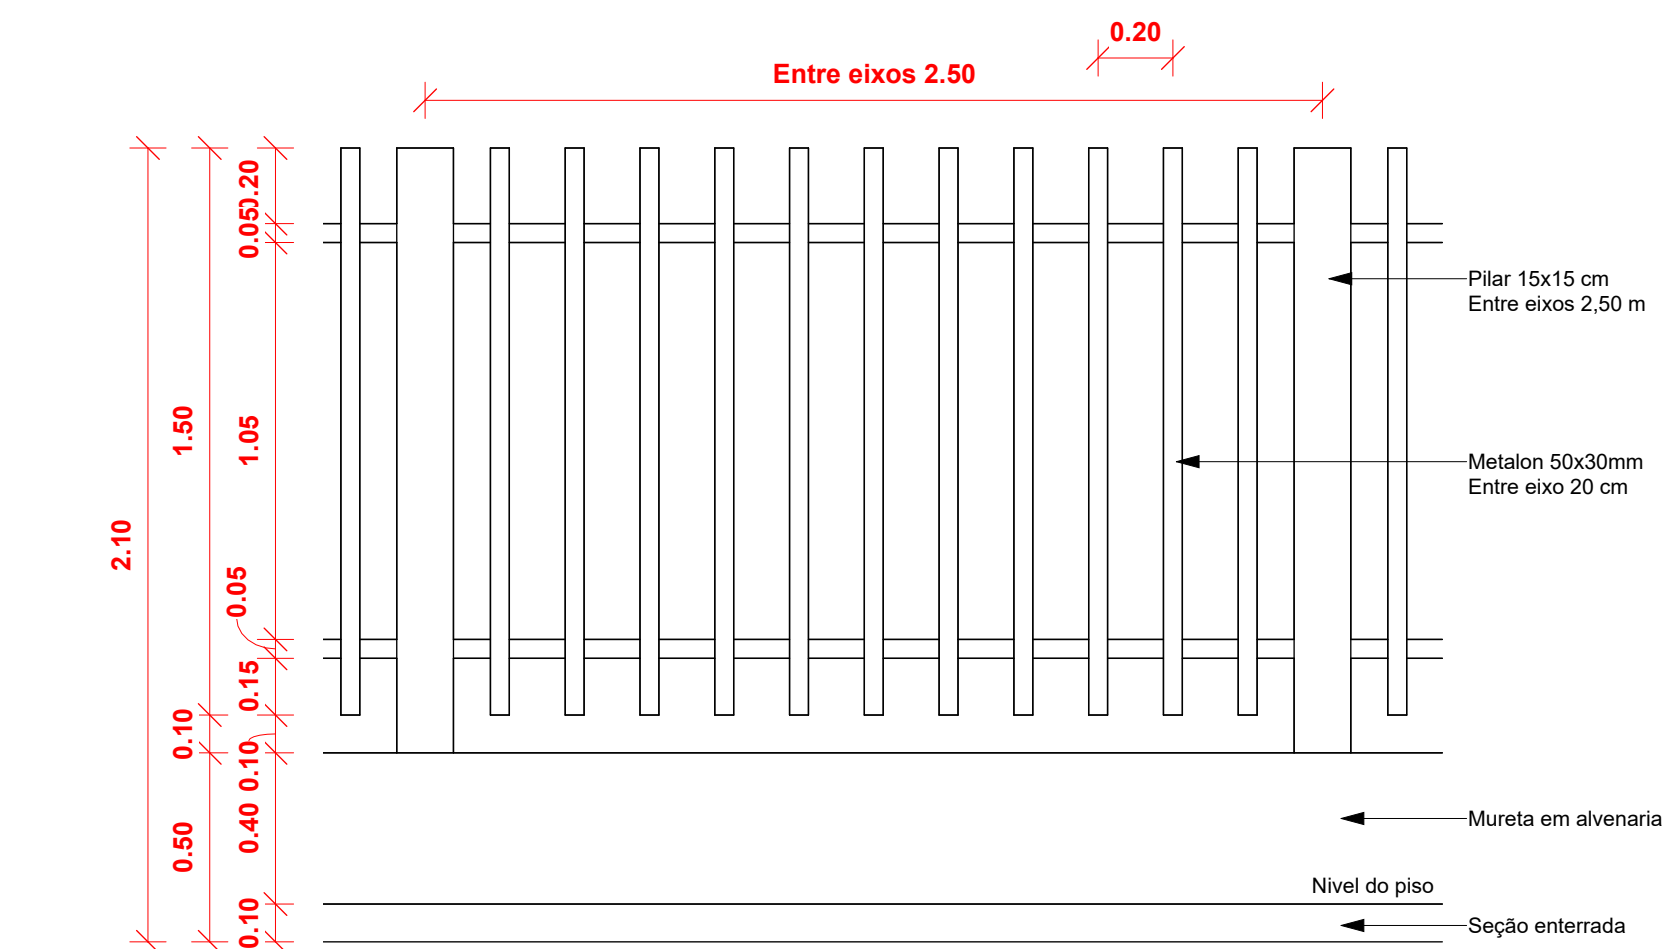

6 Elevação frontal
1 : 20

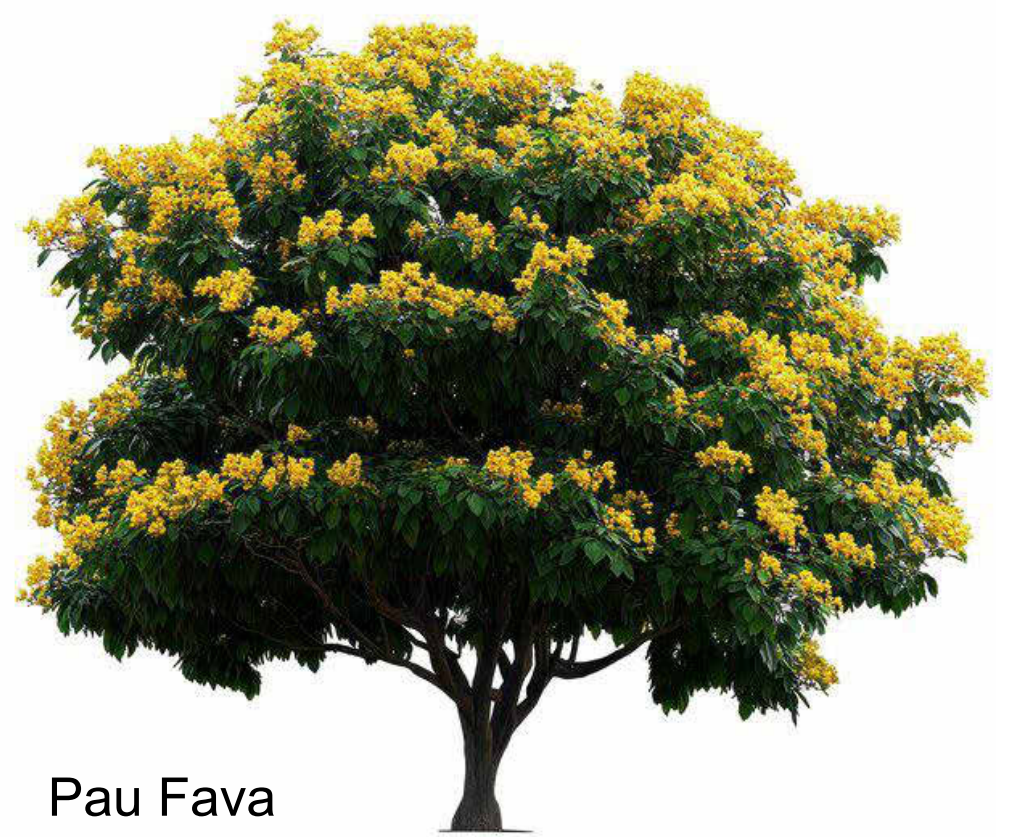

Pau Fava

Aprovação:		
PBA - PROJETO BÁSICO DE ARQUITETURA		
(X) CONSTRUÇÃO () ADEQUAÇÃO DE PRÉDIO EXISTENTE () REGULARIZAÇÃO		
 PREFEITURA MUNICIPAL DE CAMPOS DE JÚLIO ESTADO DE MATO GROSSO www.camposdejulio.mt.gov.br		
PROJETO: Pórtico - Escola 15 de Outubro		
ASSUNTO: Projeto Arquitetônico		
PROPRIETÁRIO: Prefeitura de Campos de Júlio		
CNPJ: 01.614.516/0001-99		
ENDEREÇO: Rua Zelino A. Lorenzetti, 58-S, Centro		
RESPONSÁVEL TÉCNICO:		
Eduardo Rampanelli Tosetto ENGENHEIRO CIVIL CREA - 122093337		Irineu Marcos Parmeggiani PREFEITO MUNICIPAL DE CAMPOS DE JÚLIO
DATA: 03/04/2025	Quadro de Áreas:	PRANCHA: 01/01
ESCALA: Como indicado		
REVISÃO:		



MANIFESTO DE ASSINATURAS



Código de validação: LZ8D3-U2C8M-K5DCR-ED4Q5

Documento assinado com o uso de certificado digital ICP Brasil, no Assinador ONR, pelos seguintes signatários:

Eduardo Rampanelli Tosetto (CPF ***.642.211-**)

Irineu Marcos Parmeggiani (CPF ***.055.780-**)

Para verificar as assinaturas, acesse o link direto de validação deste documento:

<https://assinador.onr.org.br/validate/LZ8D3-U2C8M-K5DCR-ED4Q5>

Ou acesse a consulta de documentos assinados disponível no link abaixo e informe o código de validação:

<https://assinador.onr.org.br/validate>