




1 Corte 3
1 : 50

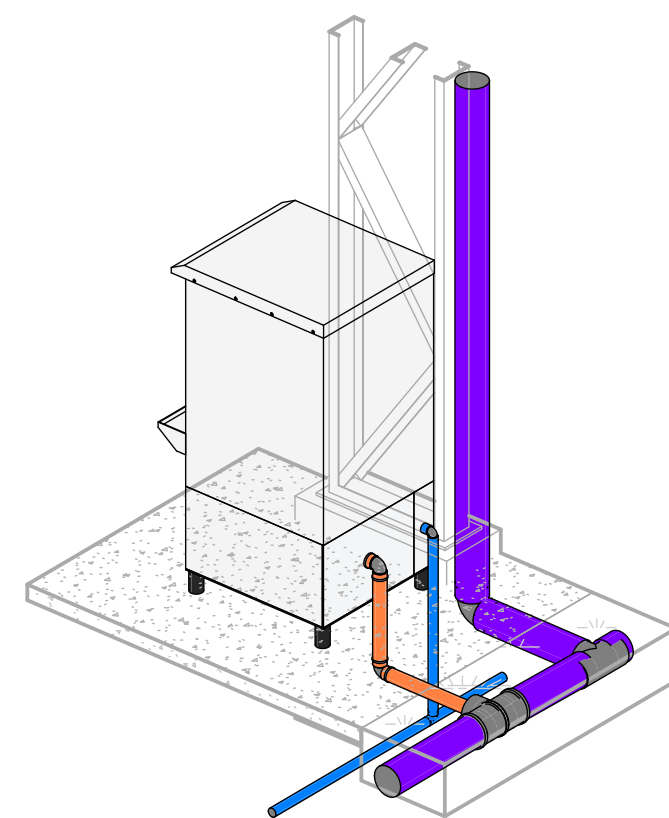


4 3D 2

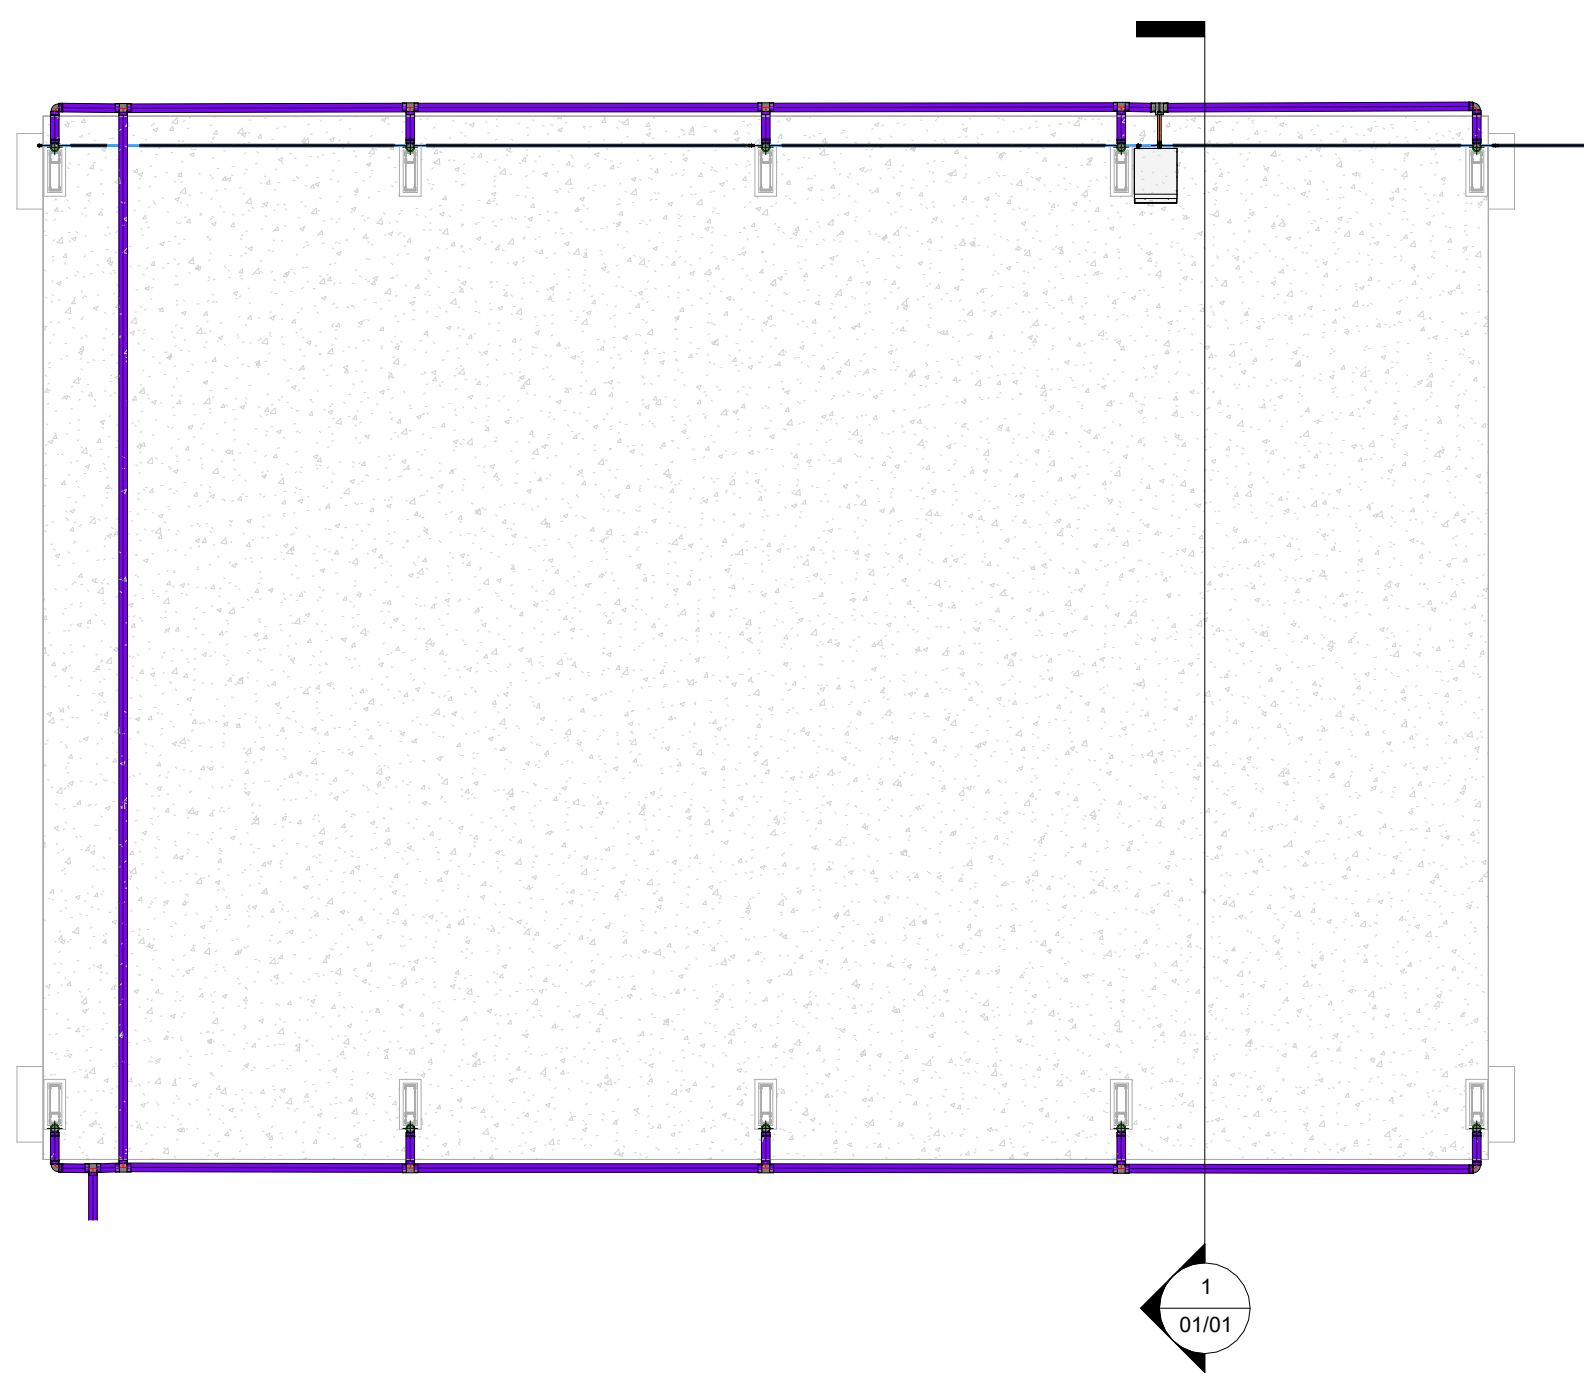

2 Planta Hidr.
1 : 100

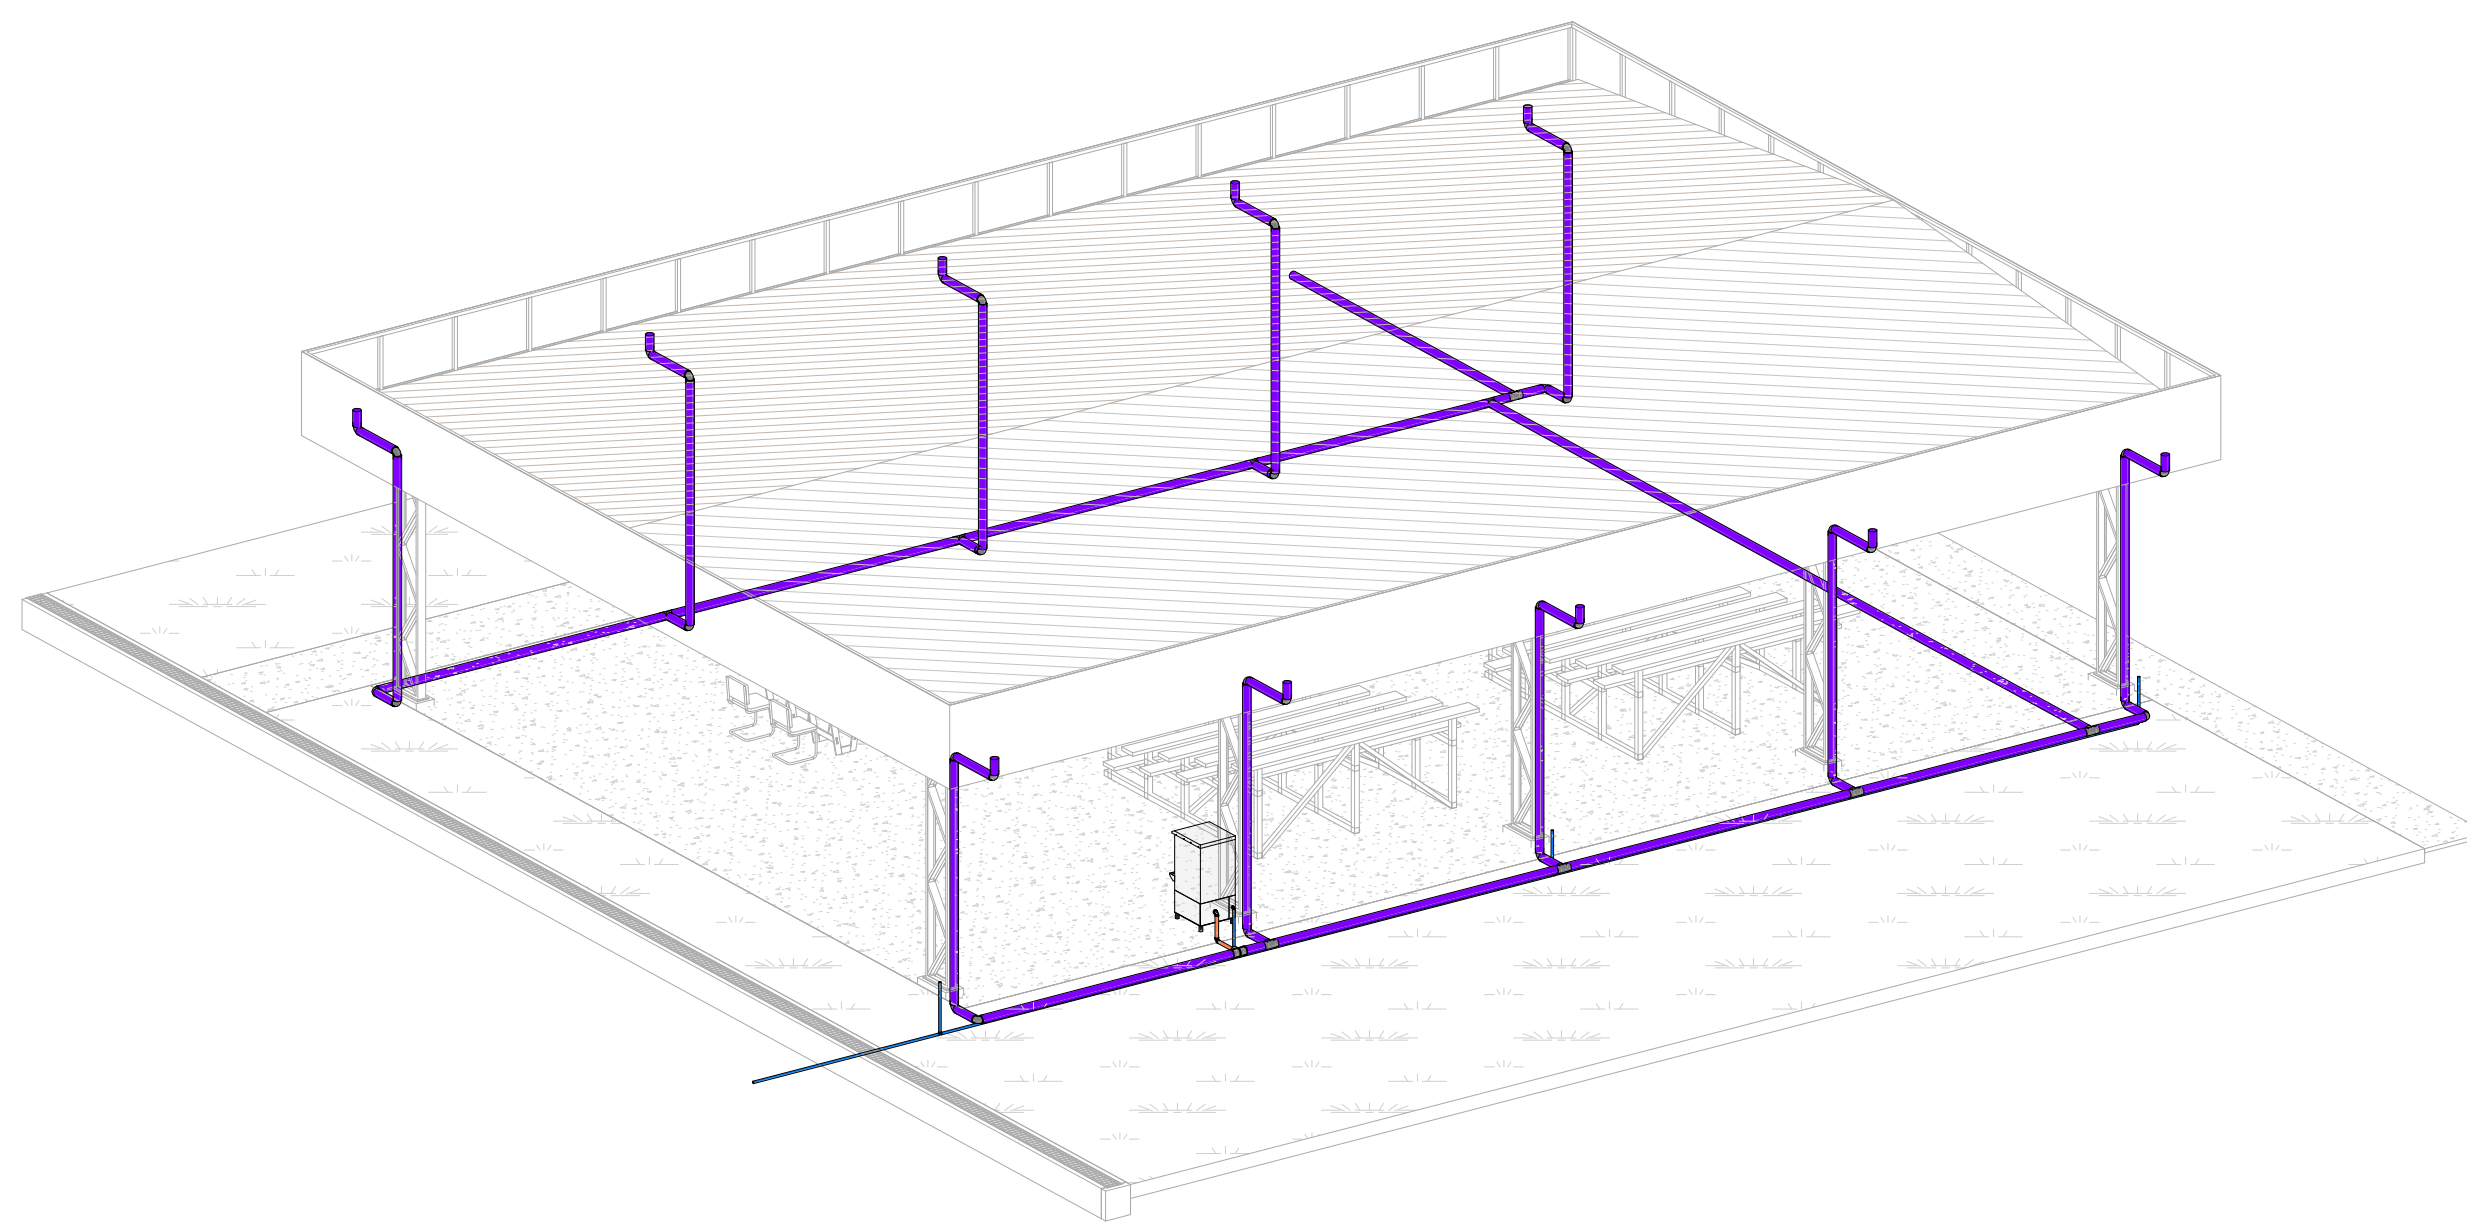

3 3D

Aprovação:		
PBA - PROJETO BÁSICO DE ARQUITETURA		
(X) CONSTRUÇÃO () ADEQUAÇÃO DE PRÉDIO EXISTENTE () REGULARIZAÇÃO		
 <div>PREFEITURA MUNICIPAL DE CAMPOS DE JÚLIO ESTADO DE MATO GROSSO www.camposdejulio.mt.gov.br</div>		
PROJETO: Sala de Jogos - Escola 15 de Outubro		
ASSUNTO: Projeto Hidrossanitário		
PROPRIETÁRIO: Prefeitura de Campos de Júlio		
CNPJ: 01.614.516/0001-99		
ENDEREÇO: Rua Zelino Agostinho Lorenzetti, 565, Centro		
RESPONSÁVEL TÉCNICO:		
Eduardo Rampanelli Tosetto ENGENHEIRO CIVIL CREA - 1220903637		Irineu Marcos Parmeggiani PREFEITO MUNICIPAL DE CAMPOS DE JÚLIO
DATA: 01/04/2025	Quadro de Áreas:	PRANCHA: 01/01
ESCALA: Como indicado		
REVISÃO:		



MANIFESTO DE ASSINATURAS



Código de validação: 6SHSU-GRKBT-WFD6E-UHJ8A

Documento assinado com o uso de certificado digital ICP Brasil, no Assinador ONR, pelos seguintes signatários:

Eduardo Rampanelli Tosetto (CPF ***.642.211-**)

Irineu Marcos Parmeggiani (CPF ***.055.780-**)

Para verificar as assinaturas, acesse o link direto de validação deste documento:

<https://assinador.onr.org.br/validate/6SHSU-GRKBT-WFD6E-UHJ8A>

Ou acesse a consulta de documentos assinados disponível no link abaixo e informe o código de validação:

<https://assinador.onr.org.br/validate>