



1 Situação  
1 : 100

- 1- Lixamento mecanizado  
Pintura epóxi - Cinza escuro
- △ 1 - Pintura com zarcão e esmalte sintético fosco  
Estrutura metálica - cinza escuro  
Fechamentos - Marrom conhaque
- 1 - Telhas aparentes

Legenda 1  
1 : 50

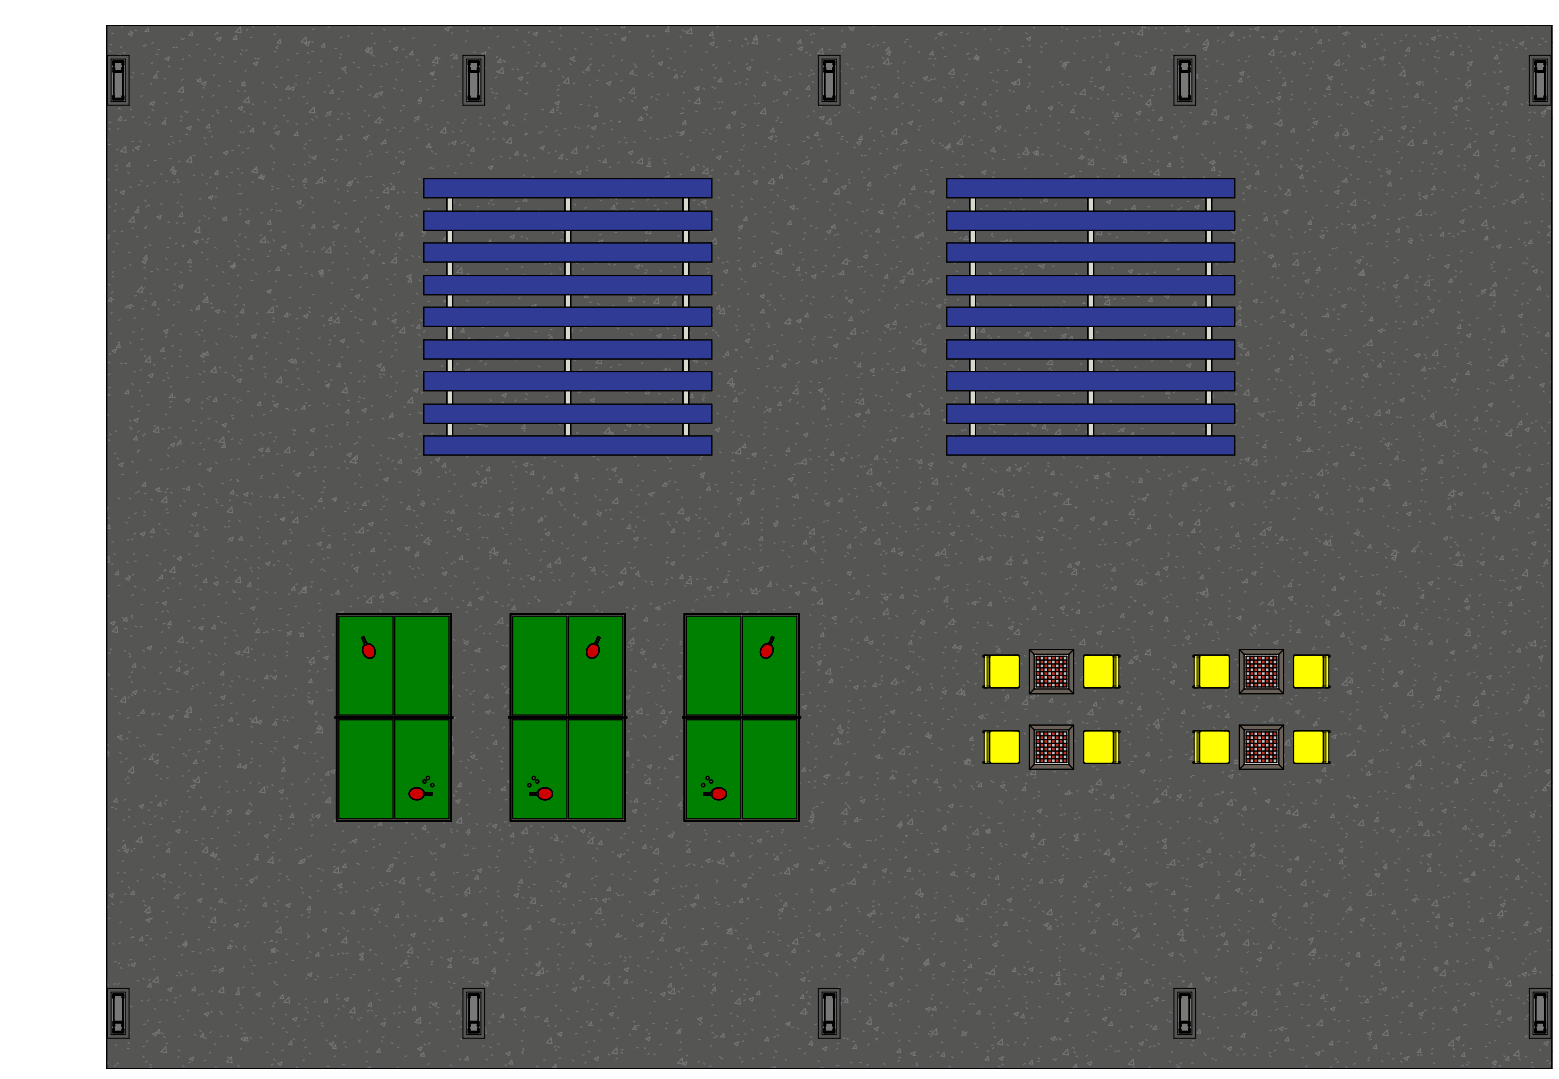

4 Planta de Layout  
1 : 100

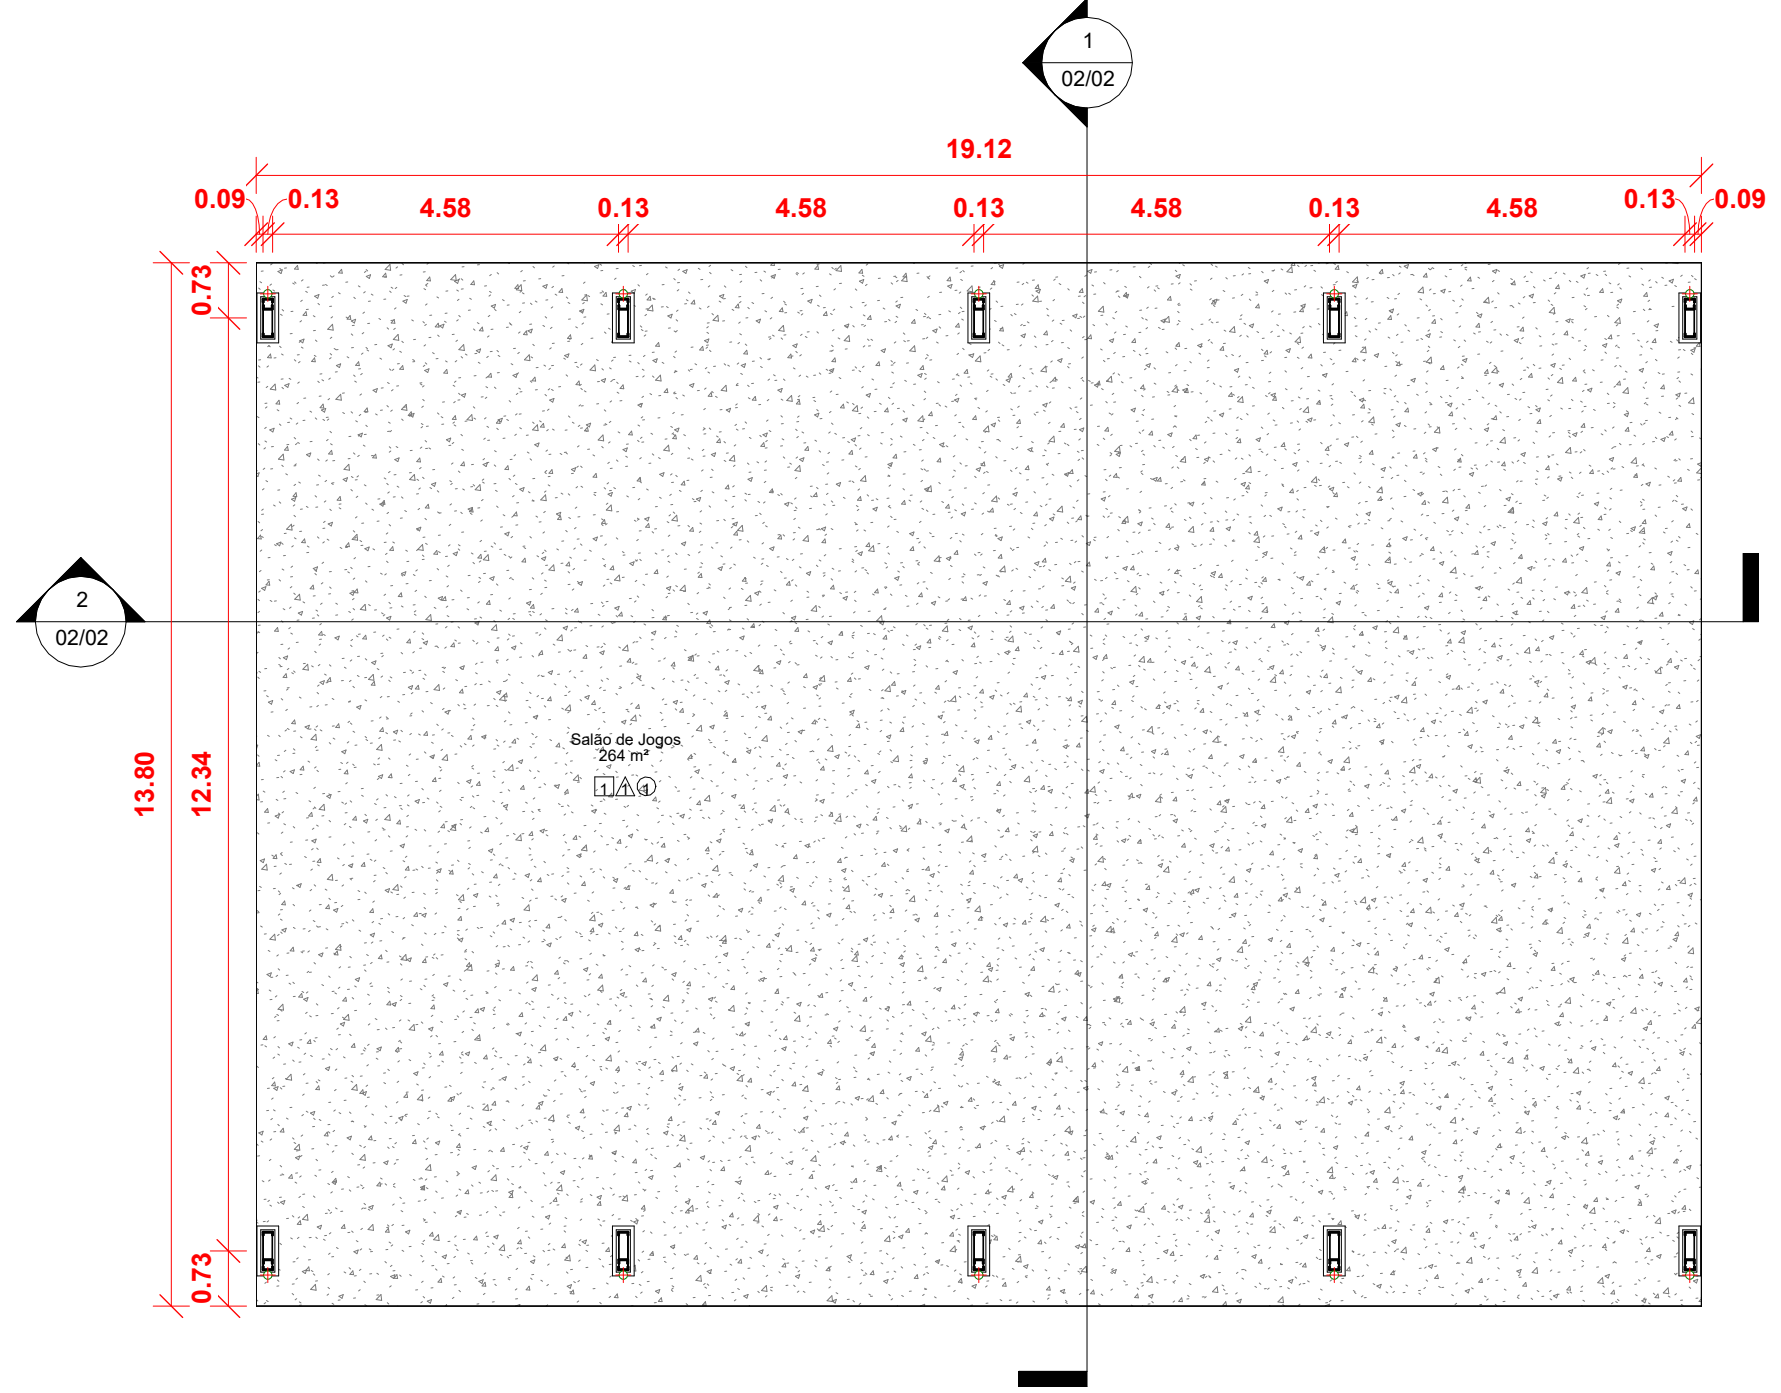


2 Planta Baixa  
1 : 100


Tabela de vedações	
Tipo	Área
Estrutura p/ Platibanda	85.00 m²
Platibanda	85.26 m²
	170.26 m²

Tabela de conexão de tubo		
Tipo	Tamanho	Contagem
Joelho PVC	100 mmø-100 mmø	34
TE	100 mmø-100 mmø-100 mmø	9
		43

Tabela de tubos		
Tipo	Diâmetro	Comprimento
Tubo PVC Pluvial	100 mm	105.31 m
		105.31 m

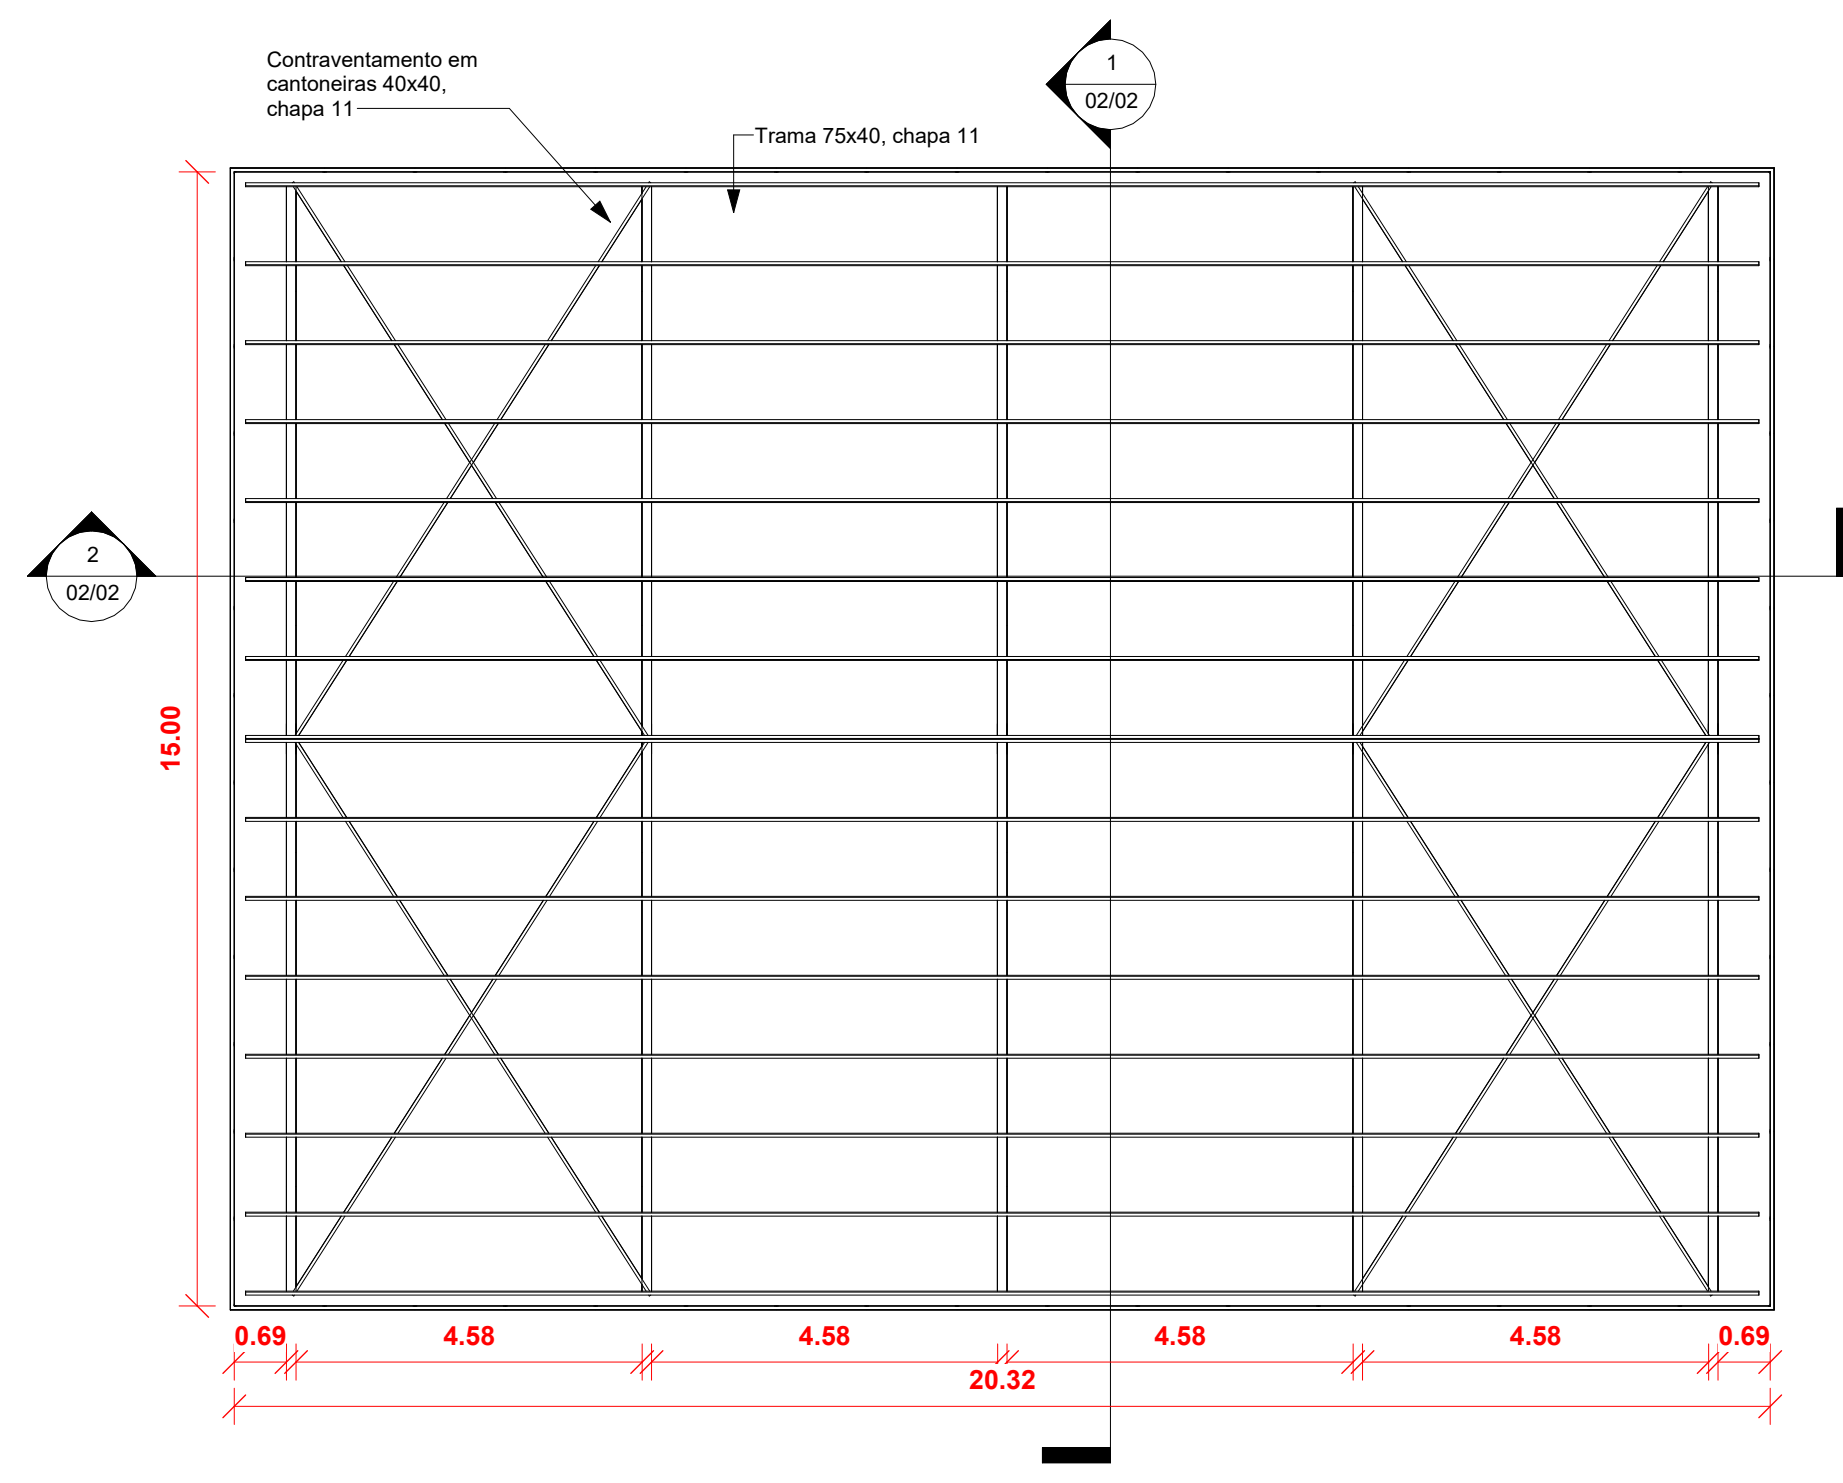

5 Trama  
1 : 100

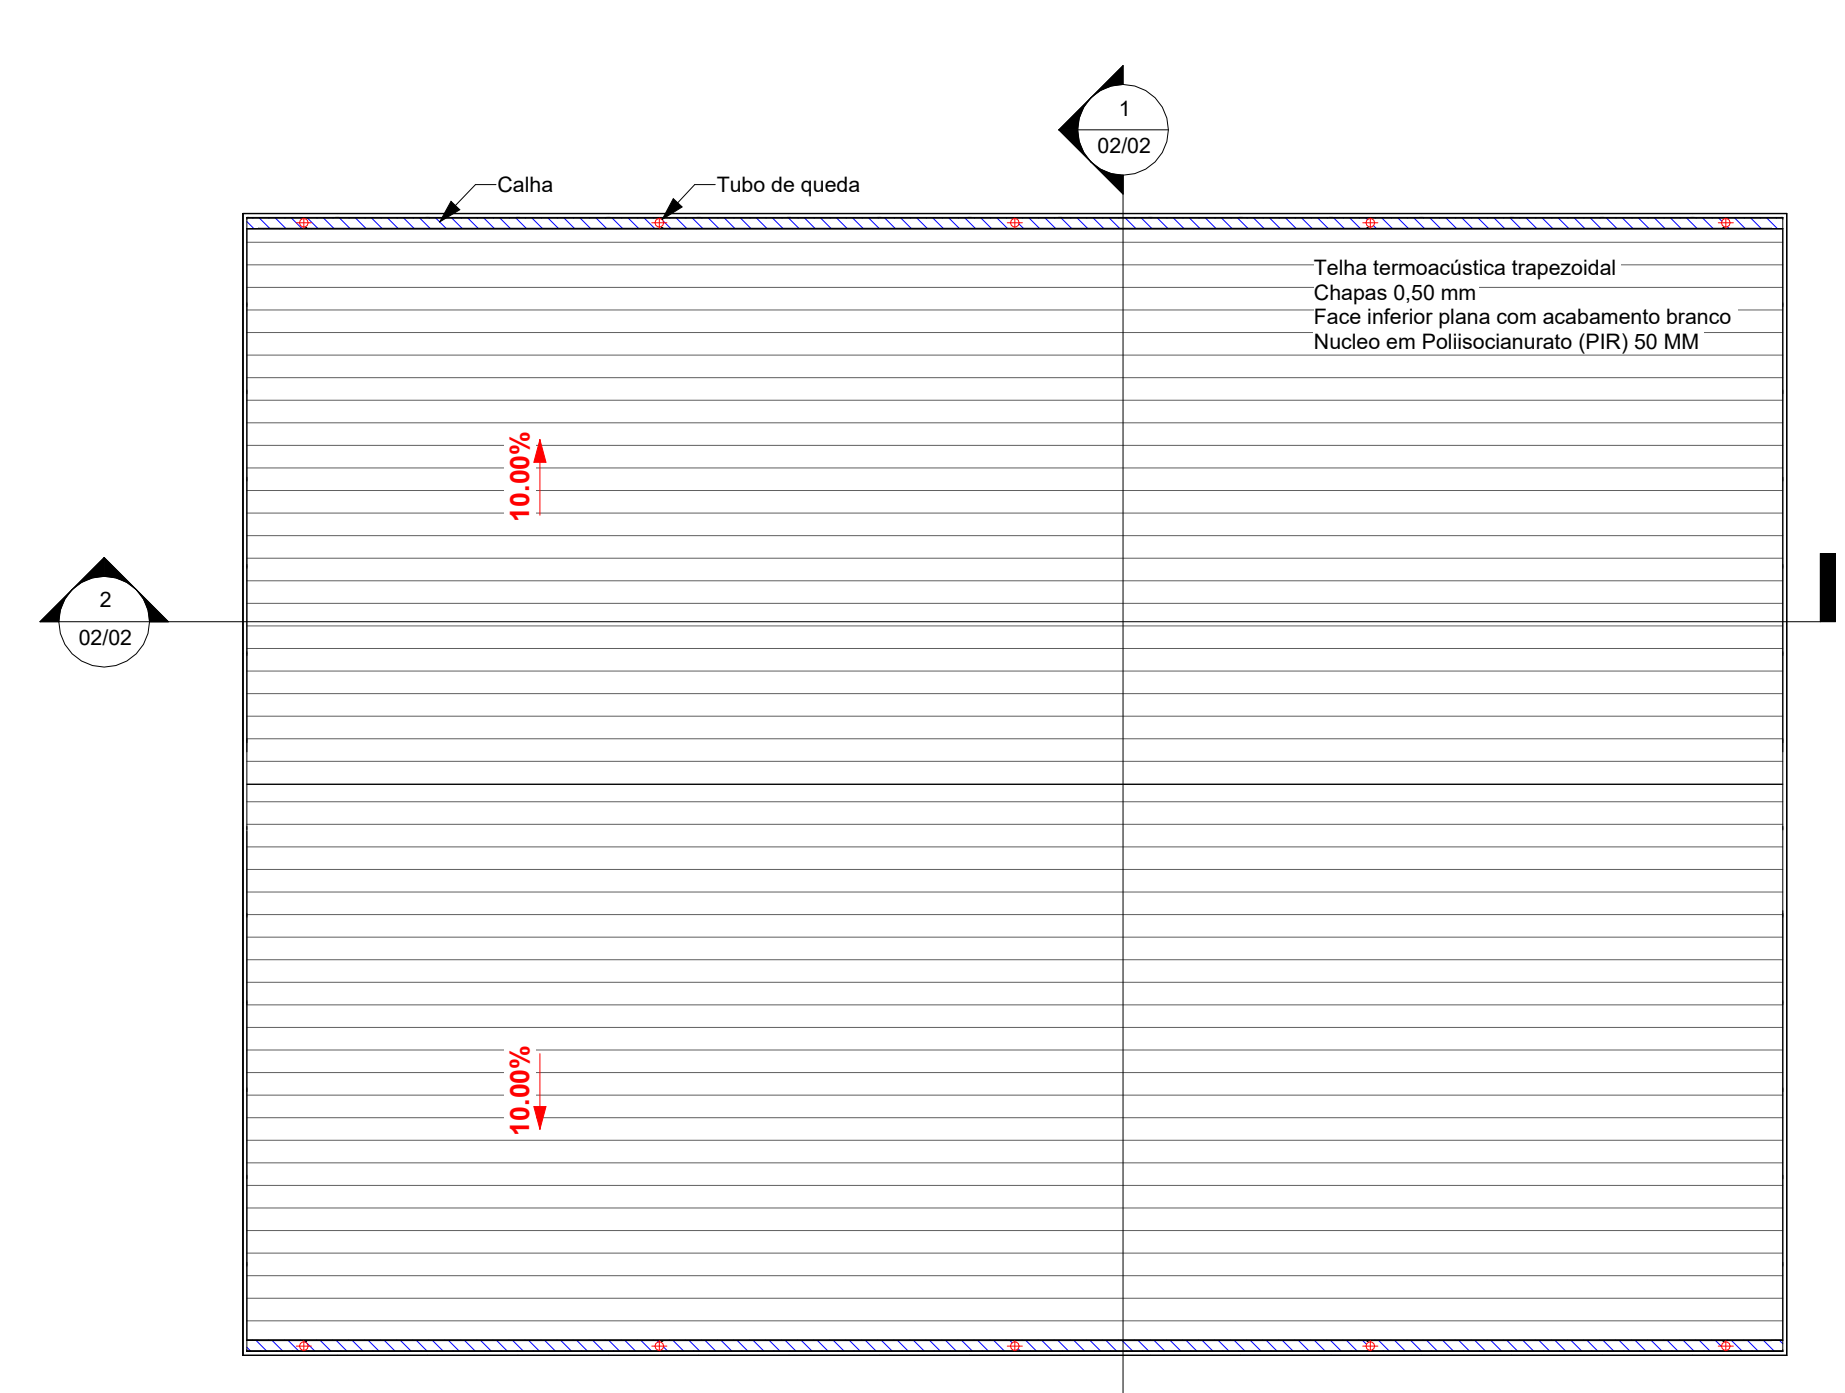

3 Cobertura  
1 : 100

Aprovação:

PBA - PROJETO BÁSICO DE ARQUITETURA

( X ) CONSTRUÇÃO ( ) ADEQUAÇÃO DE PRÉDIO EXISTENTE ( ) REGULARIZAÇÃO

PREFEITURA MUNICIPAL DE CAMPOS DE JÚLIO

ESTADO DE MATO GROSSO

www.camposdejulio.mt.gov.br

PROJETO:

Sala de Jogos - Escola 15 de Outubro

ASSUNTO:

Projeto Arquitetônico

PROPRIETÁRIO:

Prefeitura de Campos de Júlio

CNPJ:

01.614.516/0001-99

ENDEREÇO:

Rua Zelino Agostinho Lorenzetti, 565, Centro

RESPONSÁVEL TÉCNICO:

Eduardo Rampanelli Tosetto

ENGENHEIRO CIVIL

CREA - 122093037

Irineu Marcos Parmeggiani

PREFEITO MUNICIPAL DE CAMPOS DE JÚLIO

DATA:

01/04/2025

ESCALA:

Como indicado

REVISÃO:

Quadro de Áreas:

Área construída - 263,82 m²

Área coberta - 305,51 m²

PRANCHA:

01/02



## MANIFESTO DE ASSINATURAS



Código de validação: SSPDQ-SC6K6-XXJD2-2PCG6

Documento assinado com o uso de certificado digital ICP Brasil, no Assinador ONR, pelos seguintes signatários:

Eduardo Rampanelli Tosetto (CPF \*\*\*.642.211-\*\*)

Irineu Marcos Parmeggiani (CPF \*\*\*.055.780-\*\*)

Para verificar as assinaturas, acesse o link direto de validação deste documento:

<https://assinador.onr.org.br/validate/SSPDQ-SC6K6-XXJD2-2PCG6>

Ou acesse a consulta de documentos assinados disponível no link abaixo e informe o código de validação:

<https://assinador.onr.org.br/validate>