




6 Treliza - Vista frontal
1 : 25

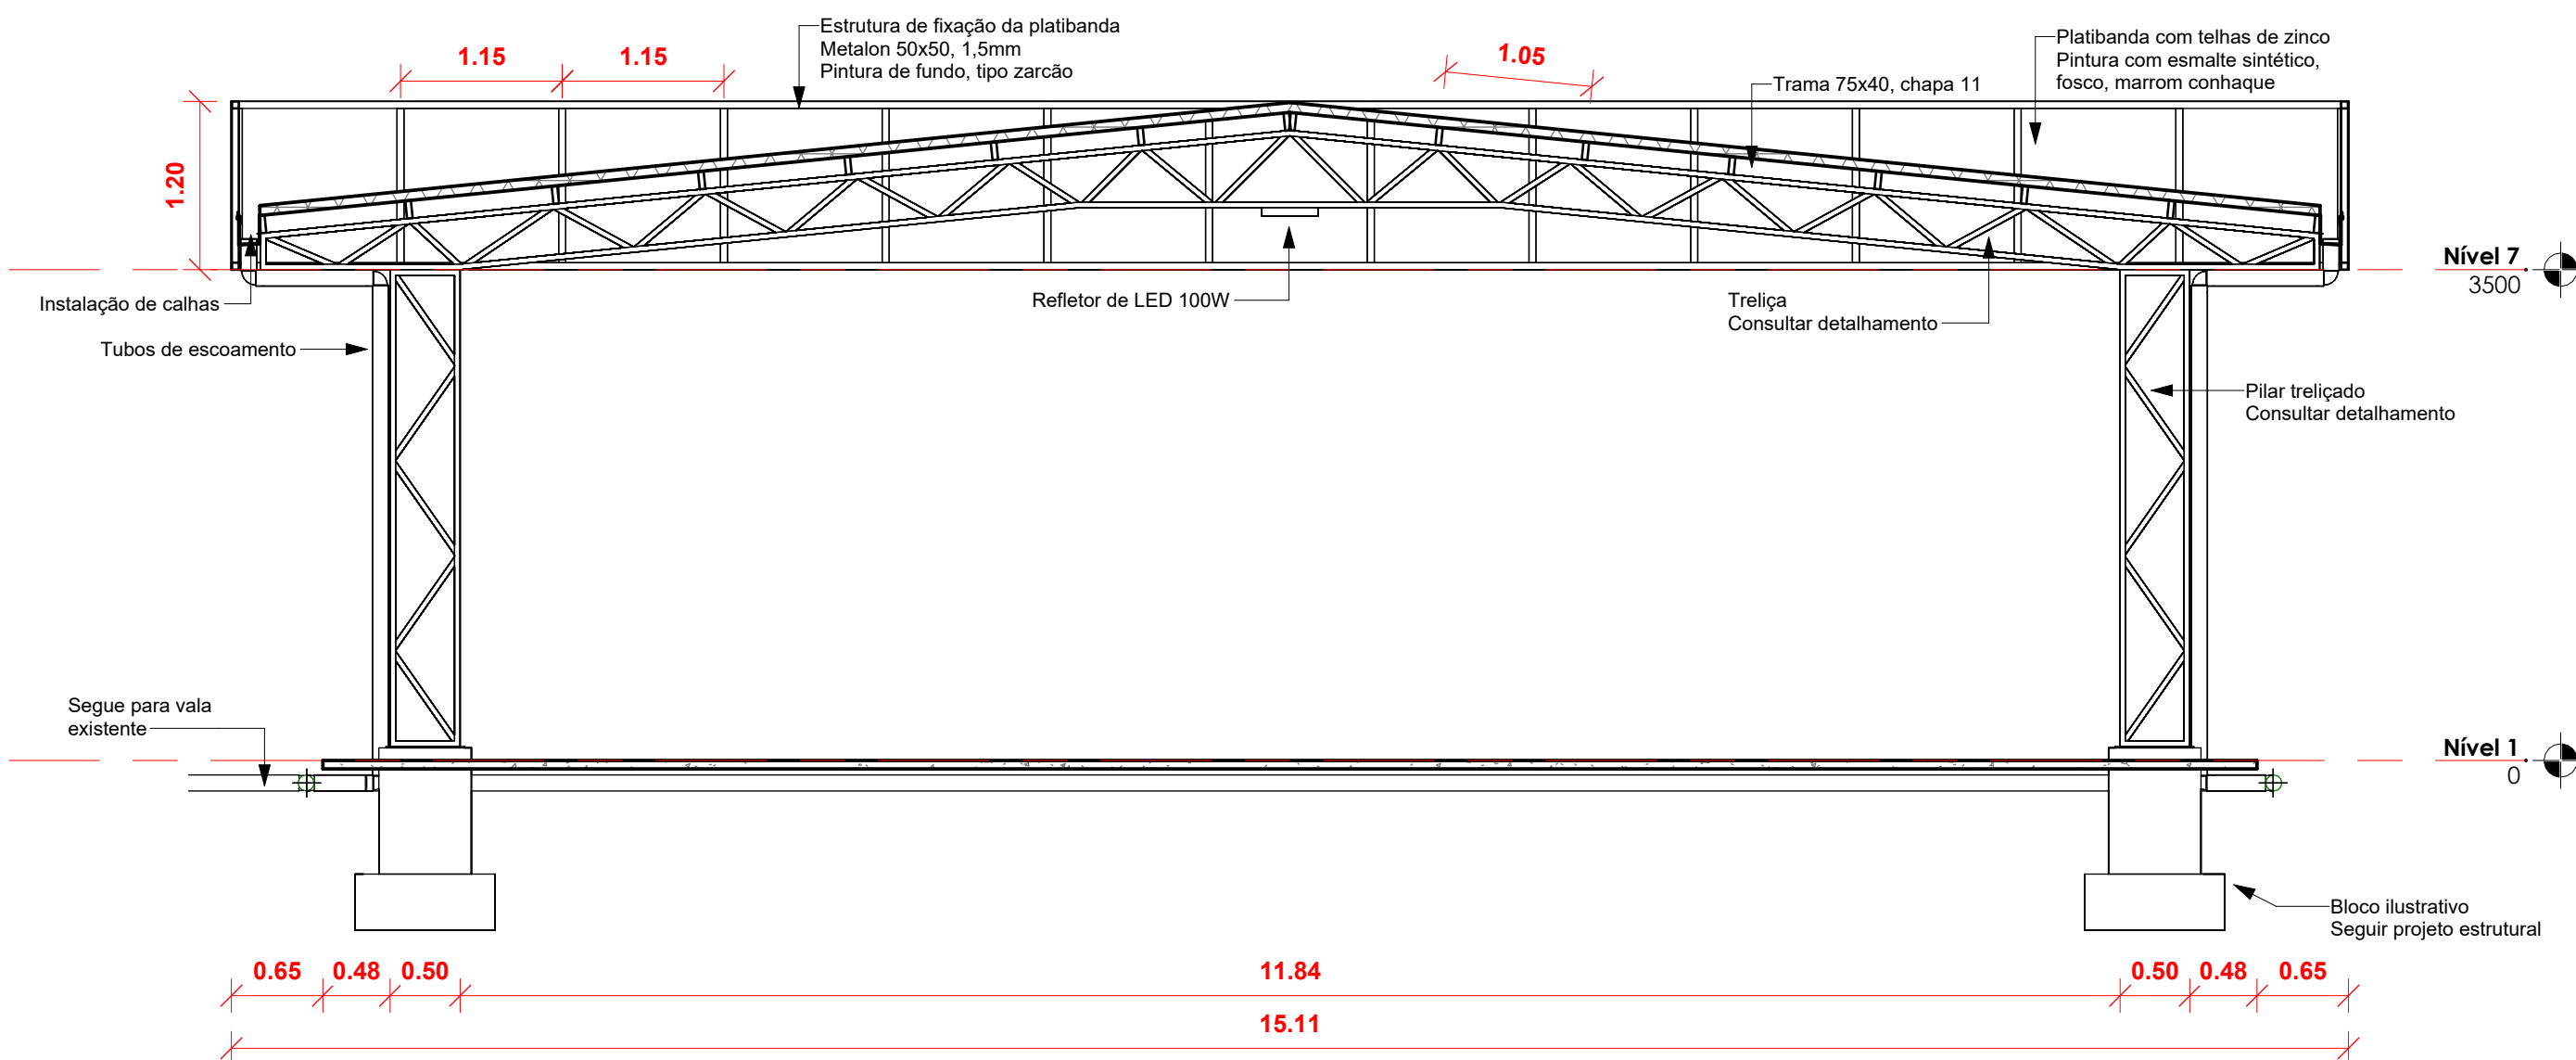


1 Corte 1
1 : 50

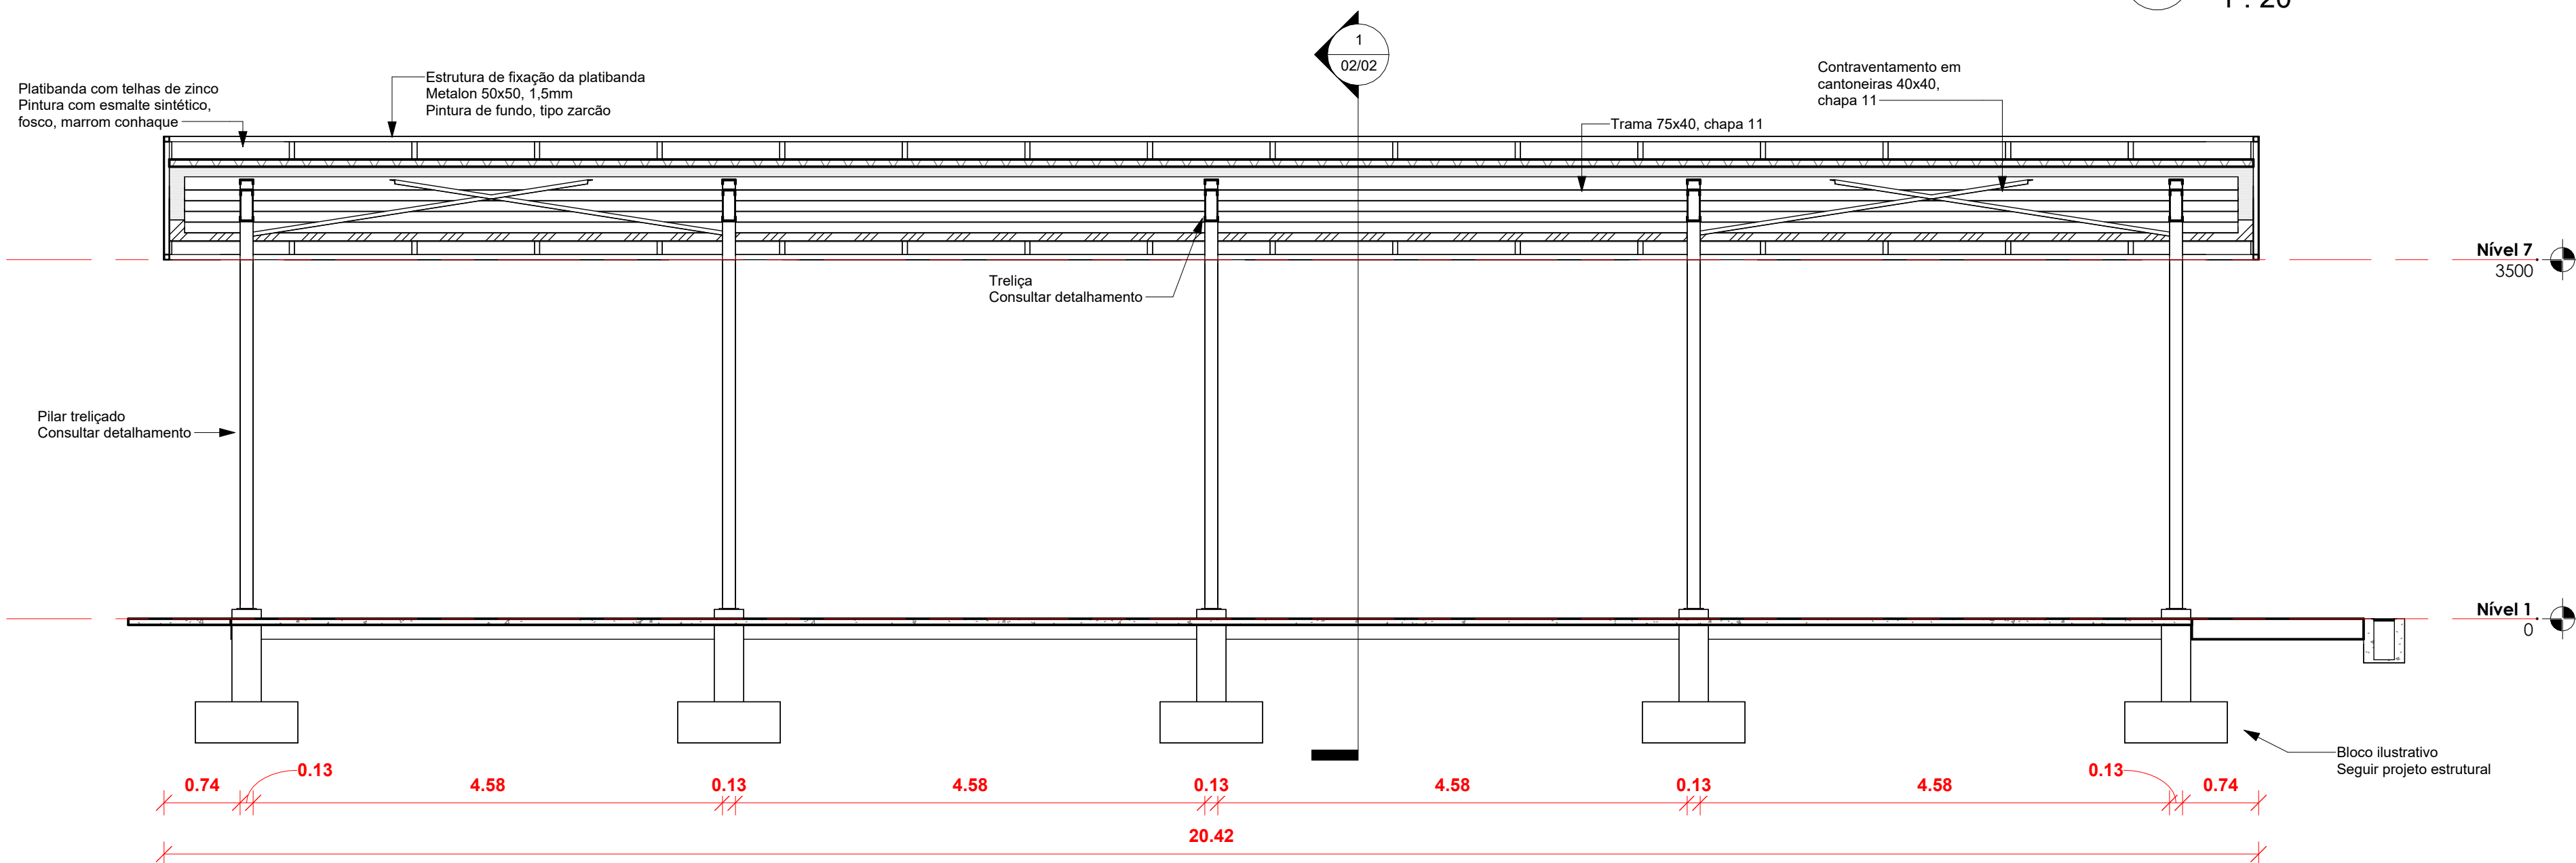


2 Corte 2
1 : 50

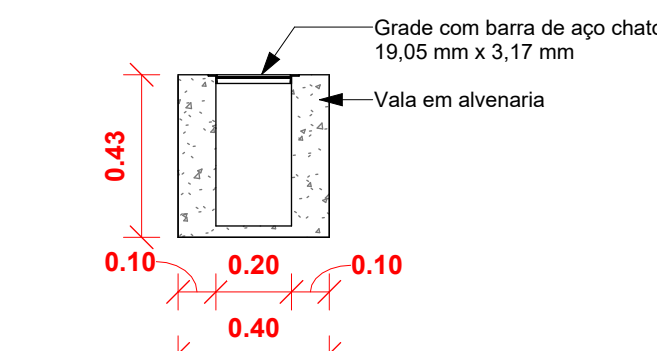


3 Vala - Corte
1 : 20

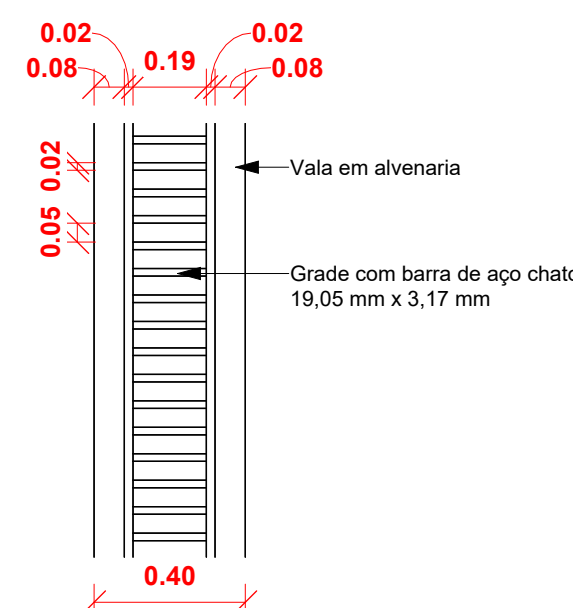

4 Vala - Plano
1 : 20

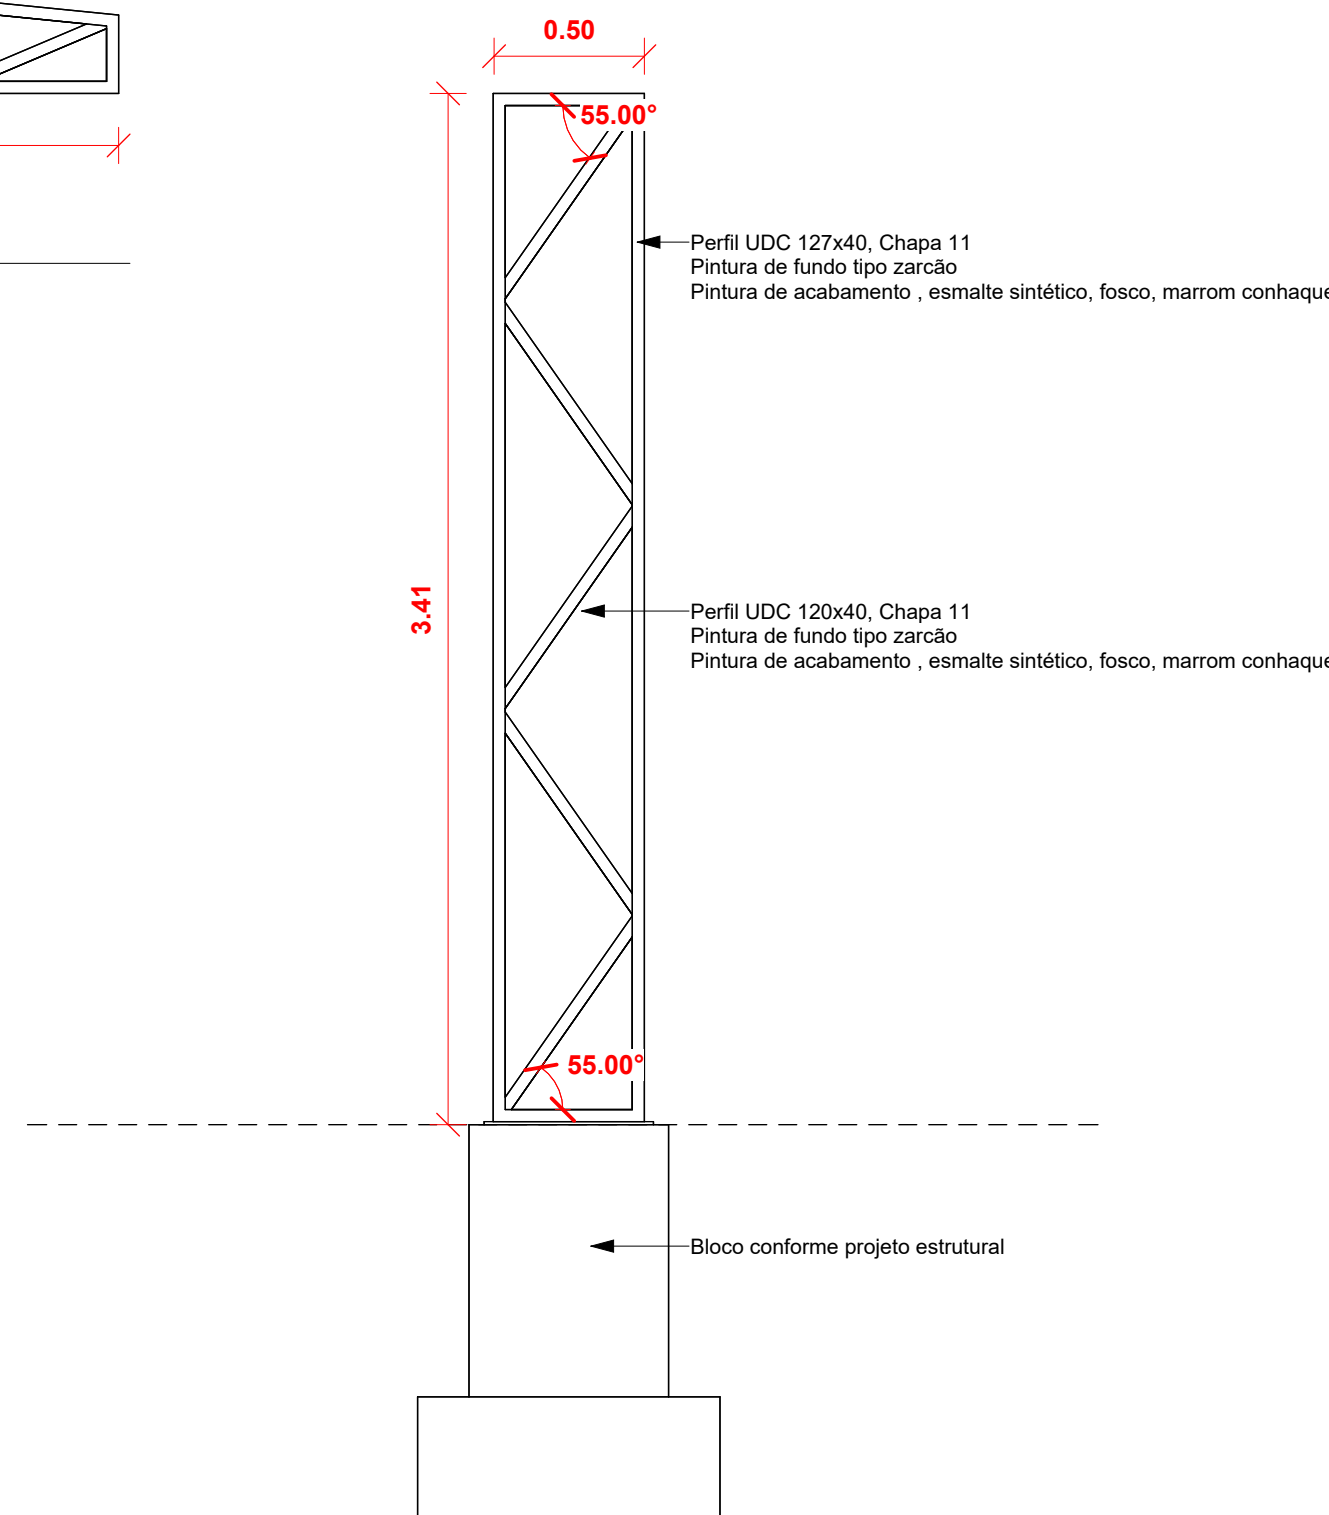

5 Pilar treliçado - Vista frontal
1 : 25

Aprovação:		
PBA - PROJETO BÁSICO DE ARQUITETURA		
(X) CONSTRUÇÃO () ADEQUAÇÃO DE PRÉDIO EXISTENTE () REGULARIZAÇÃO		
 PREFEITURA MUNICIPAL DE CAMPOS DE JÚLIO ESTADO DE MATO GROSSO www.camposdejulio.mt.gov.br		
PROJETO: Sala de Jogos - Escola 15 de Outubro		
ASSUNTO: Projeto Arquitetônico		
PROPRIETÁRIO: Prefeitura de Campos de Júlio		
CNPJ: 01.614.516/0001-99		
ENDEREÇO: Rua Zelino Agostinho Lorenzetti, 565, Centro		
RESPONSÁVEL TÉCNICO: Eduardo Rampanelli Tosetto ENGENHEIRO CIVIL CREA - 122093037		PRANCHA: Irineu Marcos Parmeggiani PREFEITO MUNICIPAL DE CAMPOS DE JÚLIO
DATA: 01/04/2025	Quadro de Áreas: Área construída - 263,82 m² Área coberta - 305,61 m²	02/02
ESCALA: Como indicado		
REVISÃO:		



MANIFESTO DE ASSINATURAS



Código de validação: X3UJF-3FRD9-BVBFG-9BSDV

Documento assinado com o uso de certificado digital ICP Brasil, no Assinador ONR, pelos seguintes signatários:

Eduardo Rampanelli Tosetto (CPF ***.642.211-**)

Irineu Marcos Parmeggiani (CPF ***.055.780-**)

Para verificar as assinaturas, acesse o link direto de validação deste documento:

<https://assinador.onr.org.br/validate/X3UJF-3FRD9-BVBFG-9BSDV>

Ou acesse a consulta de documentos assinados disponível no link abaixo e informe o código de validação:

<https://assinador.onr.org.br/validate>