

Rua Belo Horizonte  
Rua Belo Horizonte

Rua N


Rua Belém

Av. Governador Júlio Campos

PLANTA SITUAÇÃO  
Esc: 1/125



PLANTA LOCALIZAÇÃO  
Esc: 1/1000

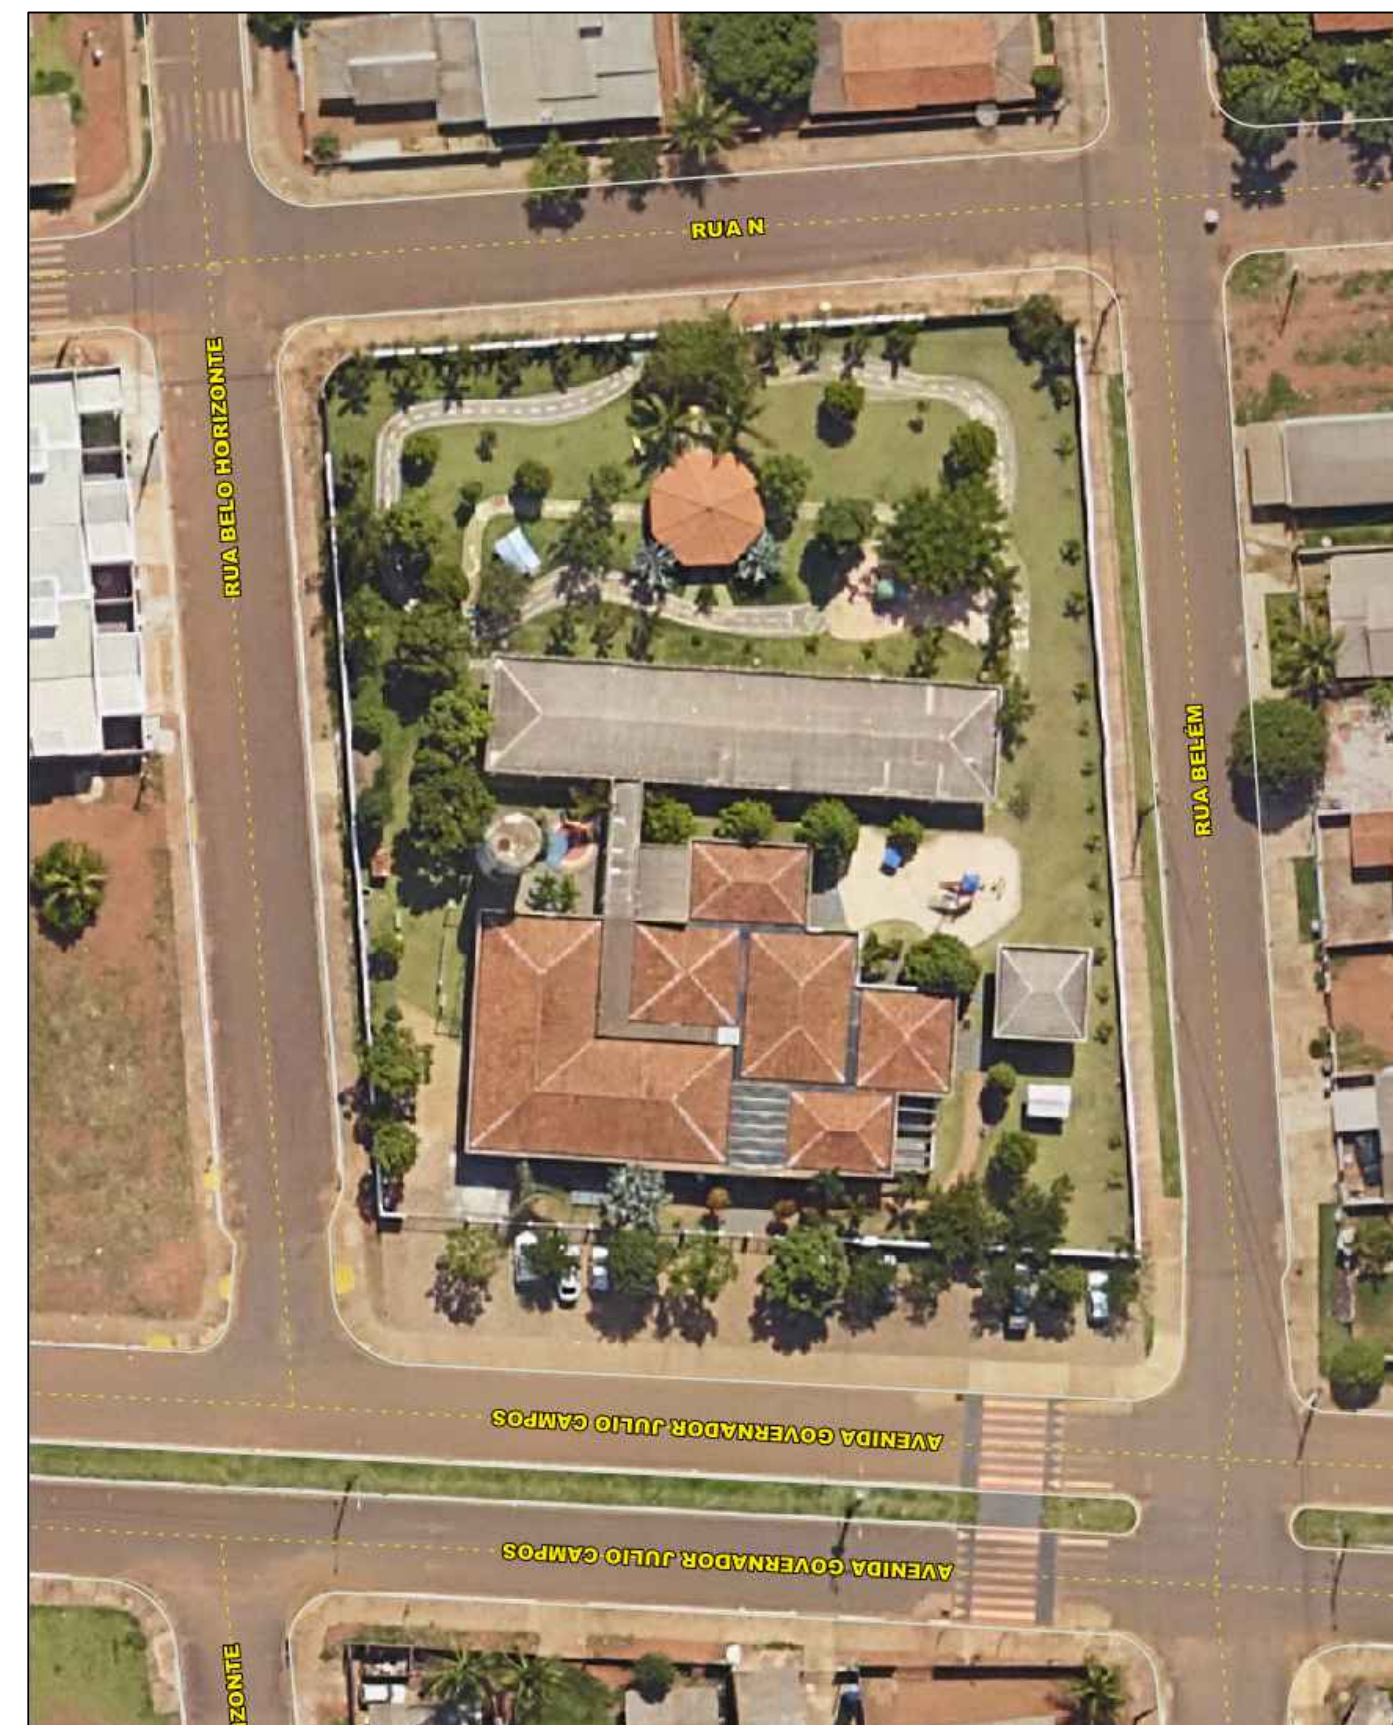

FOTOGRAMÉTRICO  
Sem Esc

 <div>Prefeitura <b>Campos de Júlio</b></div>			 <div>Semeando <b>desenvolvimento</b></div>			<div>DEPARTAMENTO DE ENGENHARIA</div> <div>Av. Valdir Mazutti, nº 799W</div> <div>Bom Jardim, Campos de Júlio/MT</div> <div>Telefone: 65 3387-2800</div>		
OBRA								
<div>REFORMA E ADEQUAÇÃO DO ESPAÇO RECREATIVO</div> <div>DE CRECHE IGNEZ BRESOLIN GIONGO</div>								
PROPRIETÁRIO			LOCAL					
MUNICÍPIO DE CAMPOS DE JÚLIO			AV. Gov. Júlio Campos, Quadra 01, Lotes 01 - Vida Nova CAMPOS DE JÚLIO-MT					
CONTEÚDO		DES.	ESCALA	DATA	ÁREA	FOLHA		
LOCALIZAÇÃO/SITUAÇÃO		CINTYA	INDICADAS	JUNHO/2025	Recreativo: 1.596,31m² Ampliação: 152,07m² Adequação: 96,70m²			
V I S T O	PROPRIETÁRIO							
	MUNICÍPIO DE CAMPOS DE JÚLIO-MT CNPJ: 01.614.516/0001-99							
	RESPONSÁVEL TÉCNICO							
	CINTYA VIEIRA SOUTO Arquiteta e Urbanista CAU-A 108810-3							