

Rua Belo Horizonte




Rua N

Rua Belém

Av. Governador Júlio Campos

PLANTA MOBILIÁRIO
Esc: 1/200

DETALHE PINTURA MURO
Esc: 1/100

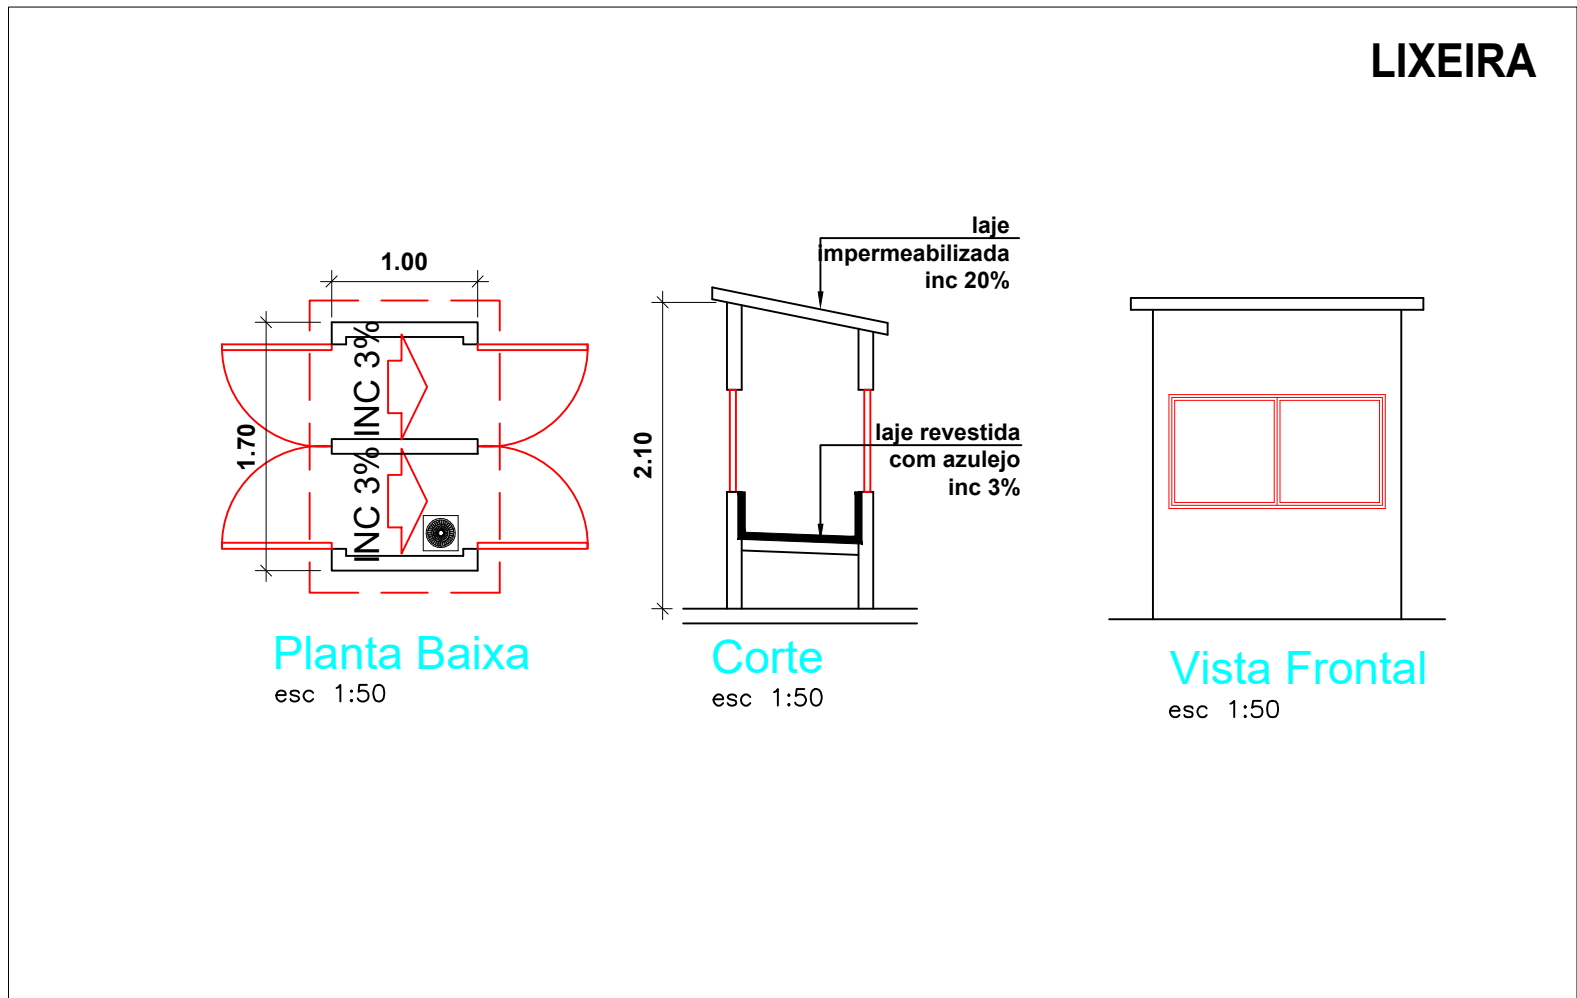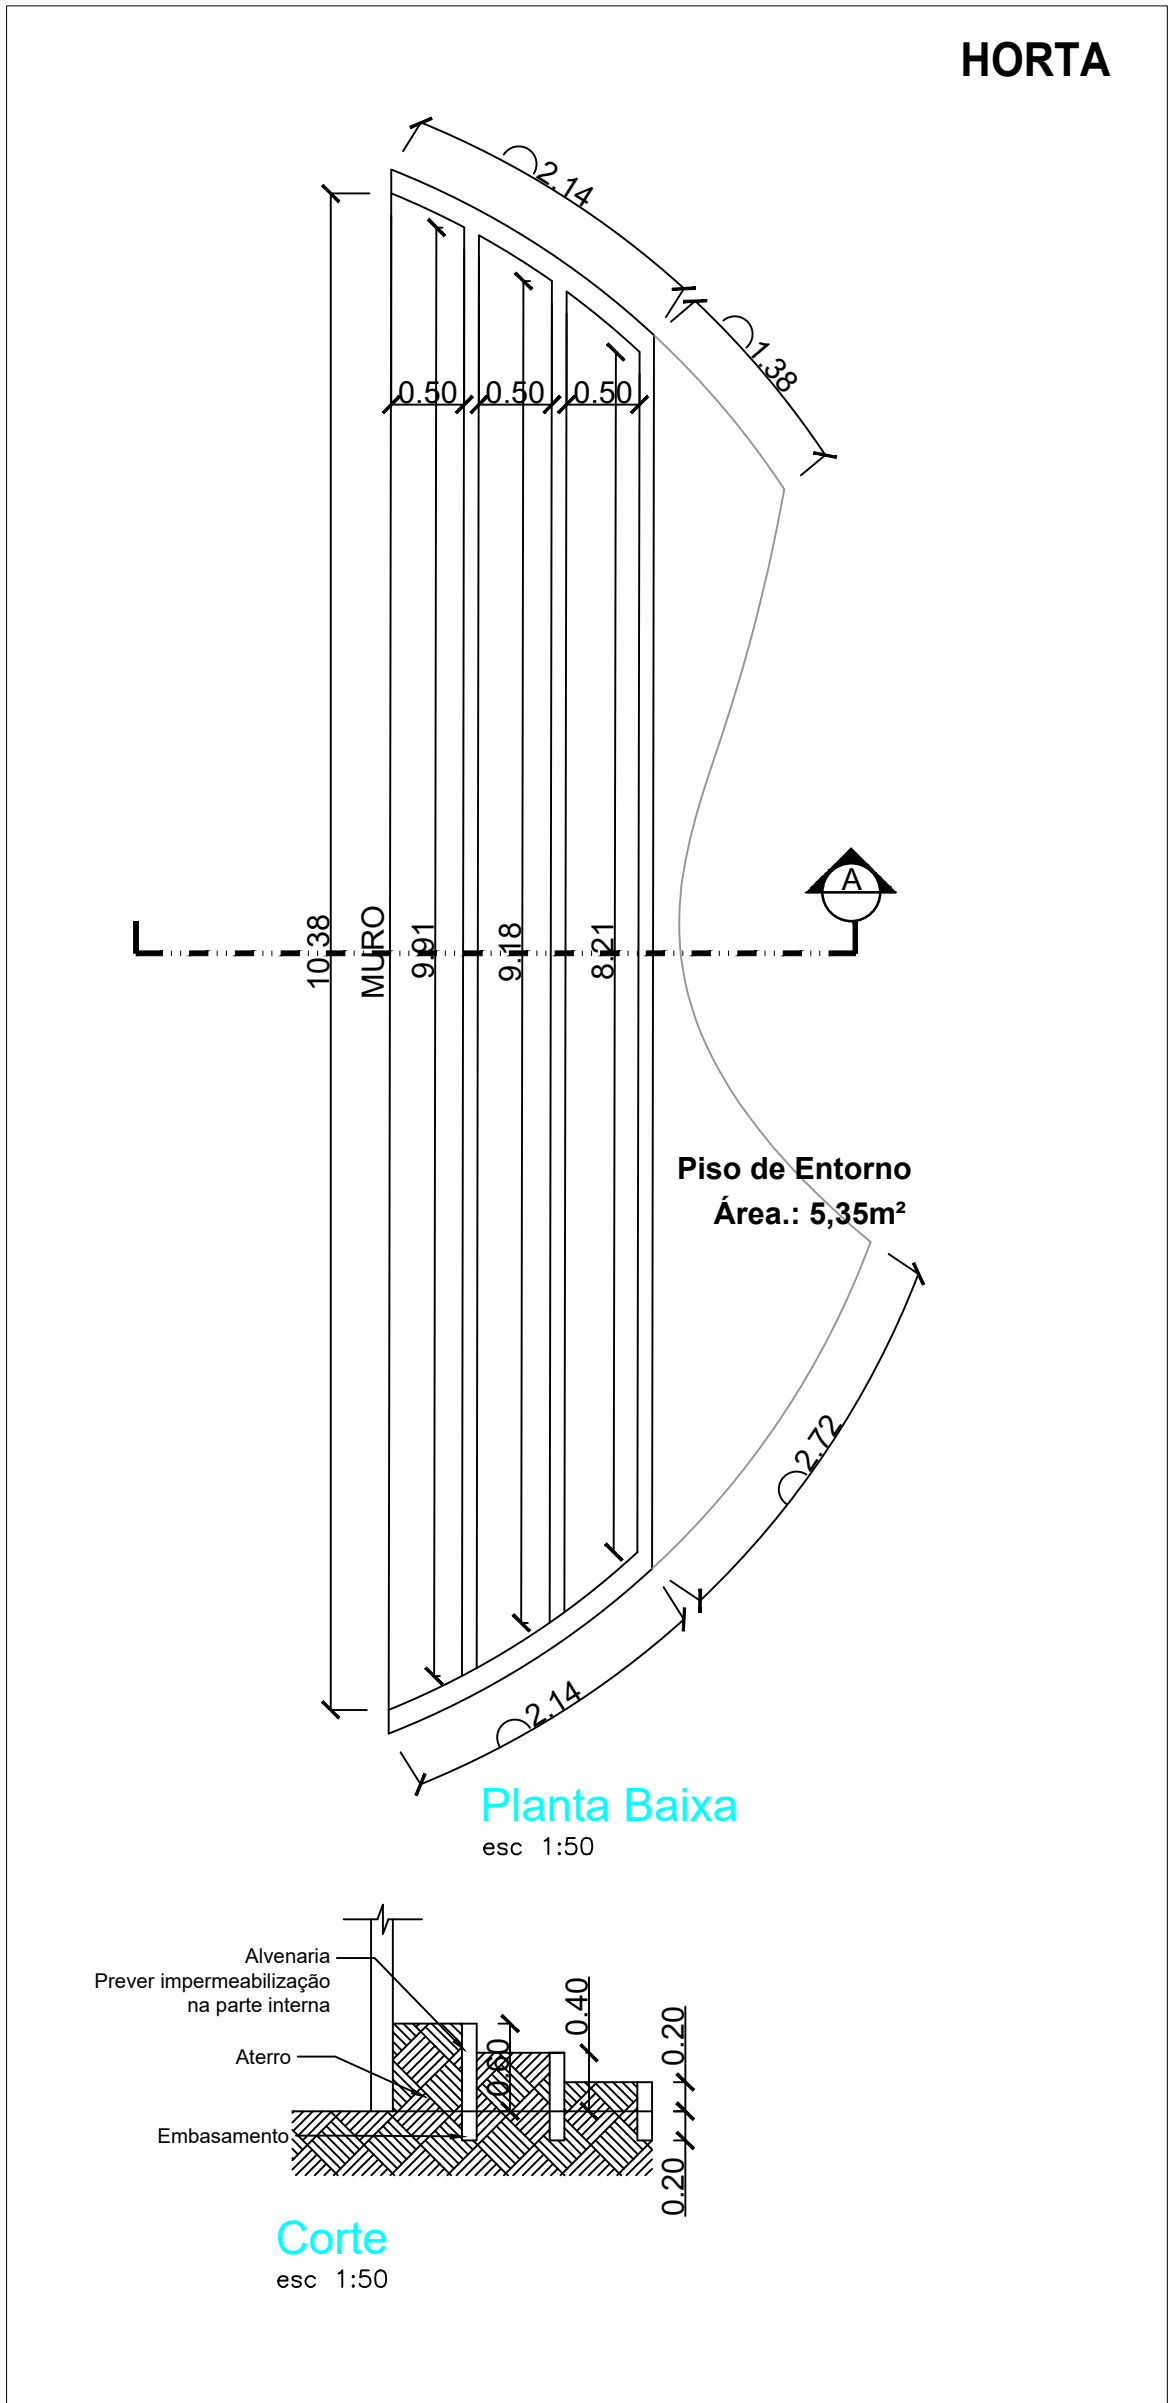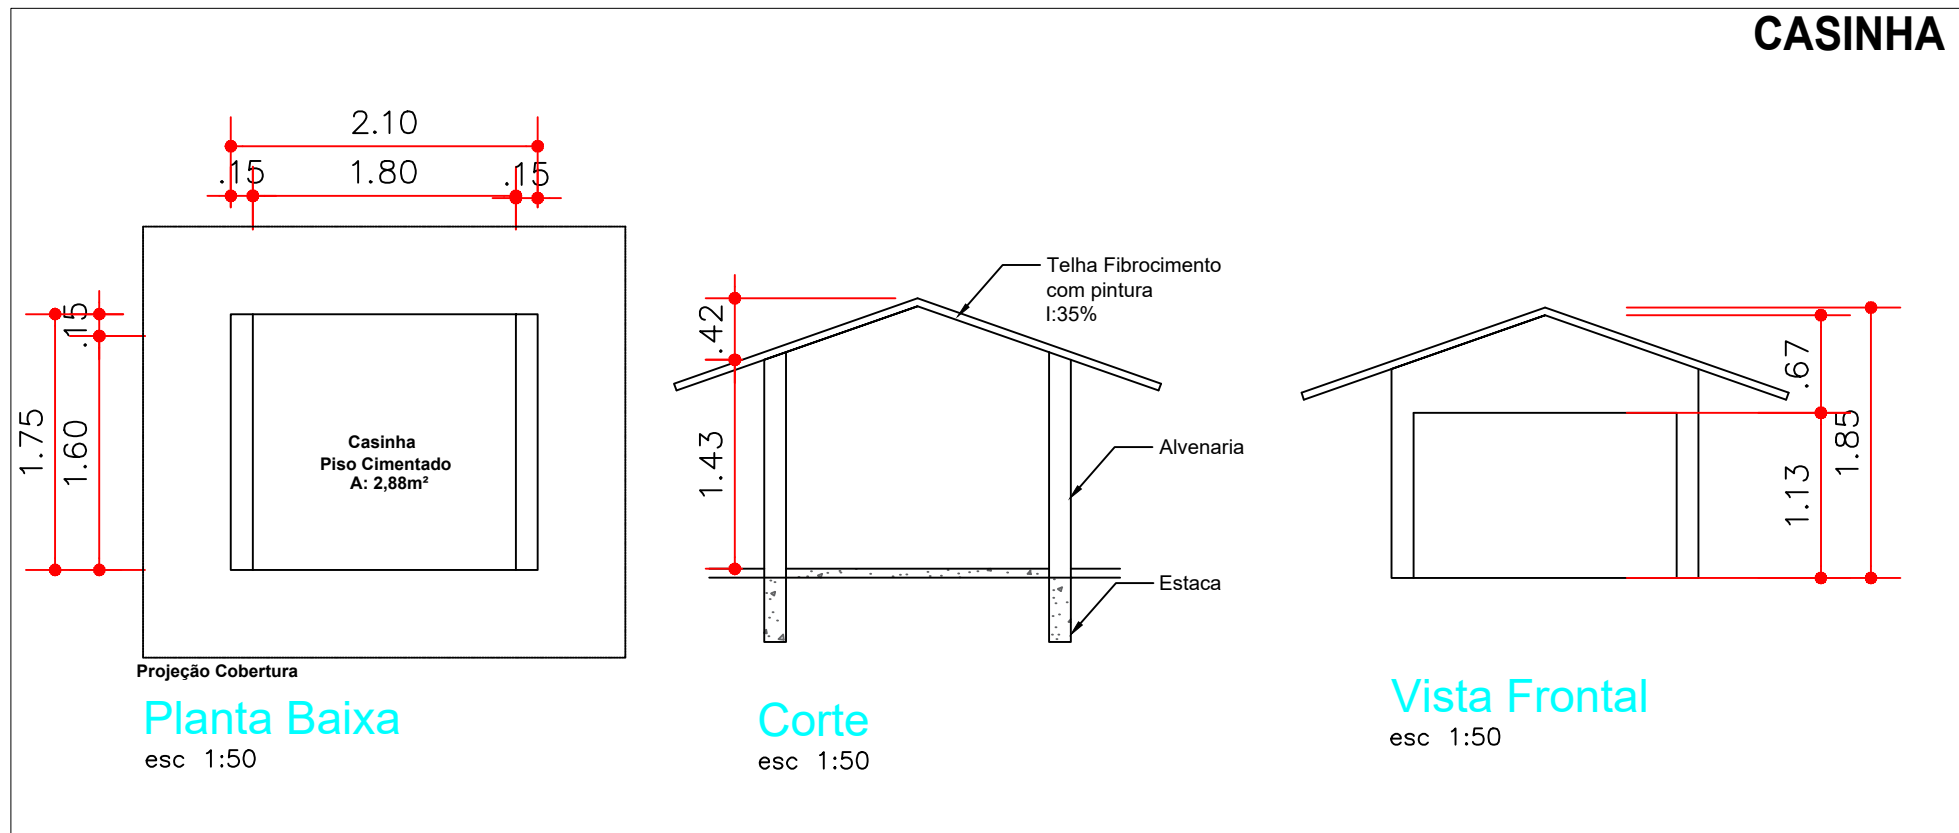

QUADRO DE QUANTITATIVOS				
GRÁFICO	ITEM	DESCRIÇÃO	UN	QUANT
	01	PERGOLADO EM MADEIRA RETANGULAR	UN	01
	02	PERGOLADO EM MADEIRA RETANGULAR	UN	01
	03	CASINHA ALVENARIA	UN	04
	04	BANCO EM MADEIRA PLASTICA SEM ENCOSTO 1.50M	UN	20
	05	LIXEIRA EM MADEIRA PLÁSTICA 62L COM SUPORTE	UN	05
	06	PLAYGROUND MADEIRA PLASTICA 01 TORRE BABY	UN	01
	07	GIRA-GIRA PLAYGROUND	UN	01
	08	CAVALINHO MOLA	UN	02
	09	POSTE DE JARDIM	UN	13

 <div><p>Prefeitura</p><p>Campos de Júlio</p></div>		 <div><p>Semeando</p><p>desenvolvimento</p></div>	<div><p>DEPARTAMENTO DE ENGENHARIA</p><p>Av. Valdir Mazutti, nº 799W, Bom Jardim, Campos de Júlio/MT</p><p>Telefone: 65 3387-2800</p></div>	
<p>OBRA</p> <p>REFORMA E ADEQUAÇÃO DO ESPAÇO RECREATIVO DE CRECHE IGNES BRESOLIN GIONGO</p>				
PROPOSTENTE		LOCAL		
MUNICÍPIO DE CAMPOS DE JÚLIO		AV. Gov. Júlio Campos, Quadra 01, Lotes 01 - Vida Nova CAMPOS DE JÚLIO-MT		
CONTEÚDO	DES.	ESCALA	DATA	
MOBILIÁRIOS	CINTYA	INDICADAS	JUNHO/2025	
ÁREA		FOLHA		
Recreativo: 1.596,31m² Ampliação: 152,07m² Adequação: 96,70m²		3/10		
V I S I O	PROPRIETÁRIO MUNICÍPIO DE CAMPOS DE JÚLIO-MT CNPJ: 01.614.516/0001-99 RESPONSÁVEL TÉCNICO CINTYA VIEIRA SOUTO Arquiteta e Urbanista CAU: A 108310-0			