

Rua Belo Horizonte


Rua N

Rua Belém

Av. Governador Júlio Campos


PLANTA MOBILIÁRIO  
Esc: 1/200

PERGOLADO  
Esc: 1/50

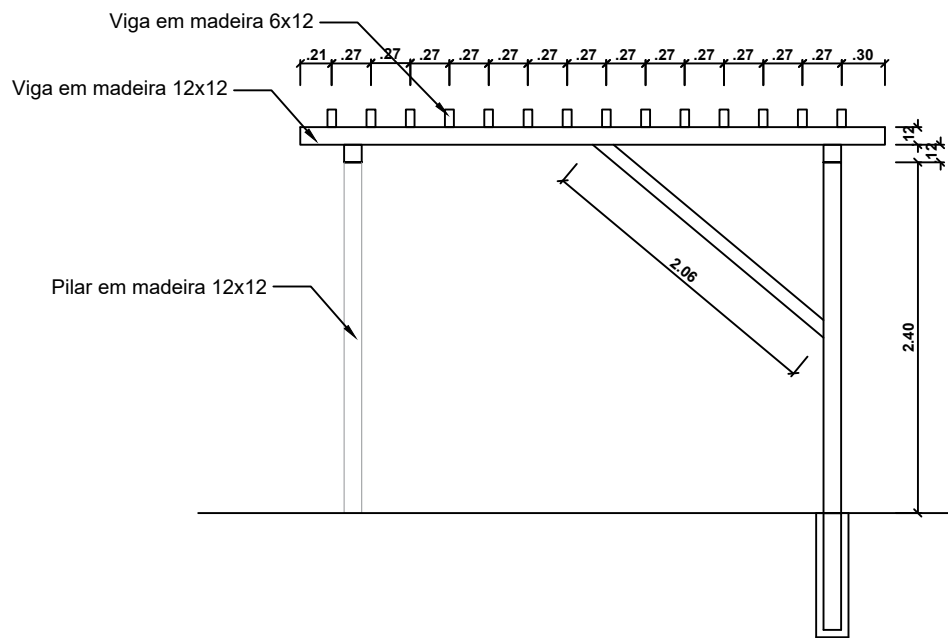


Corte BB  
esc 1:50


PERGOLADO  
Esc: 1/50

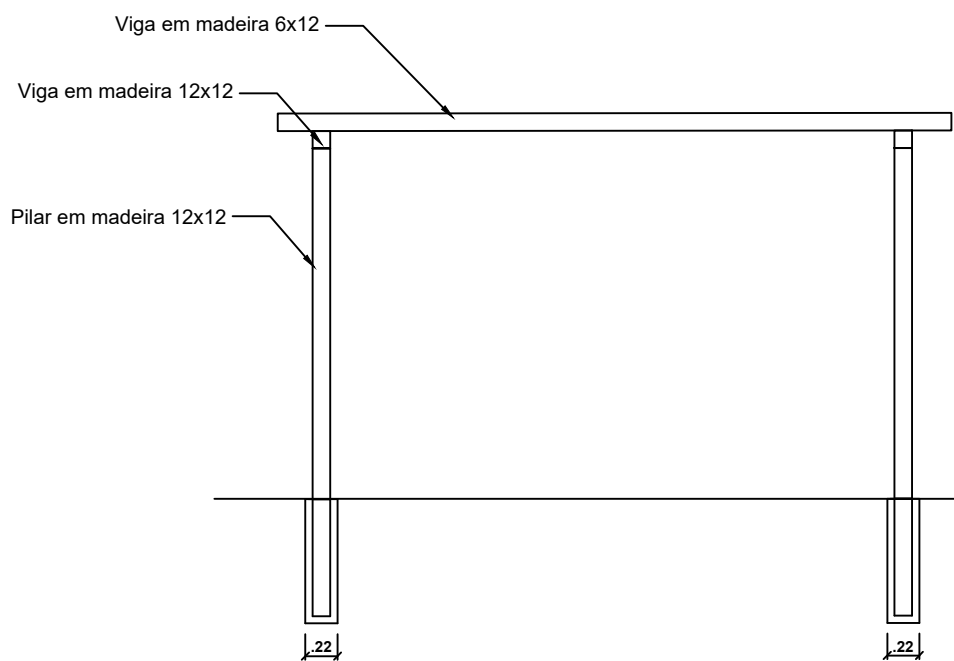


Corte BB  
esc 1:50

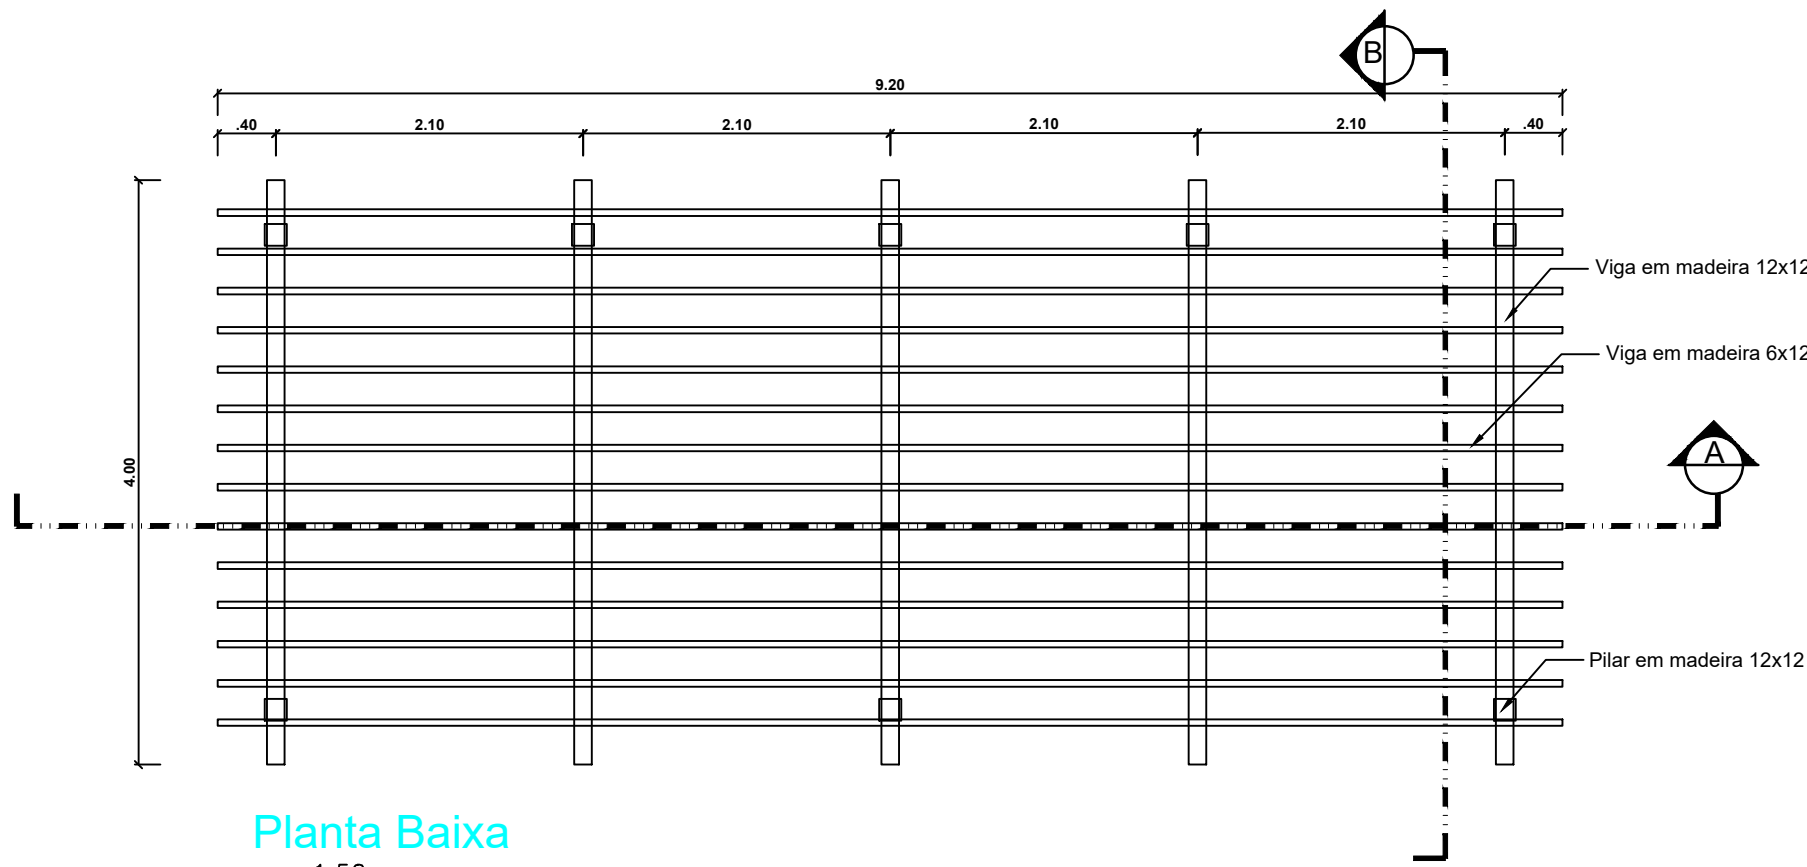


Planta Baixa  
esc 1:50

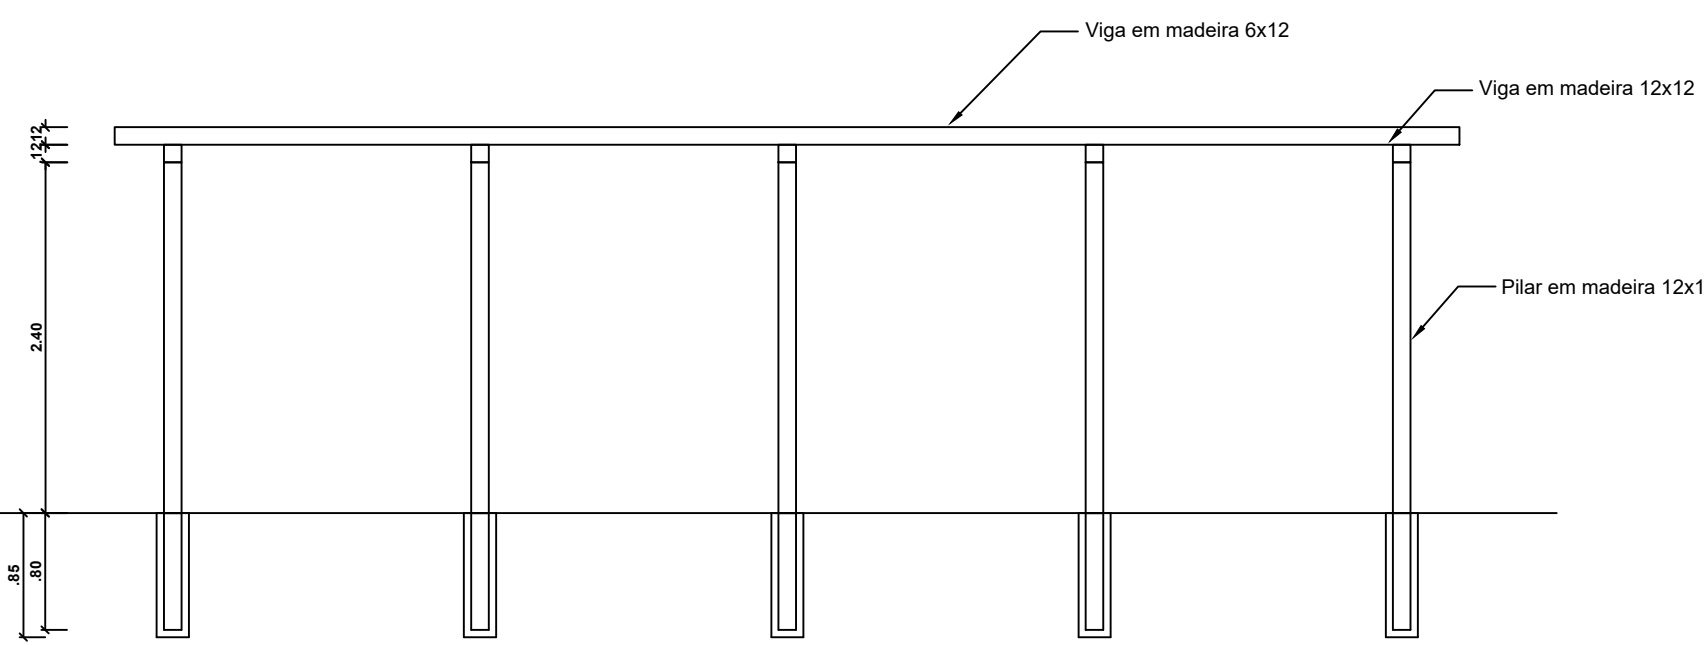

Corte AA  
esc 1:50

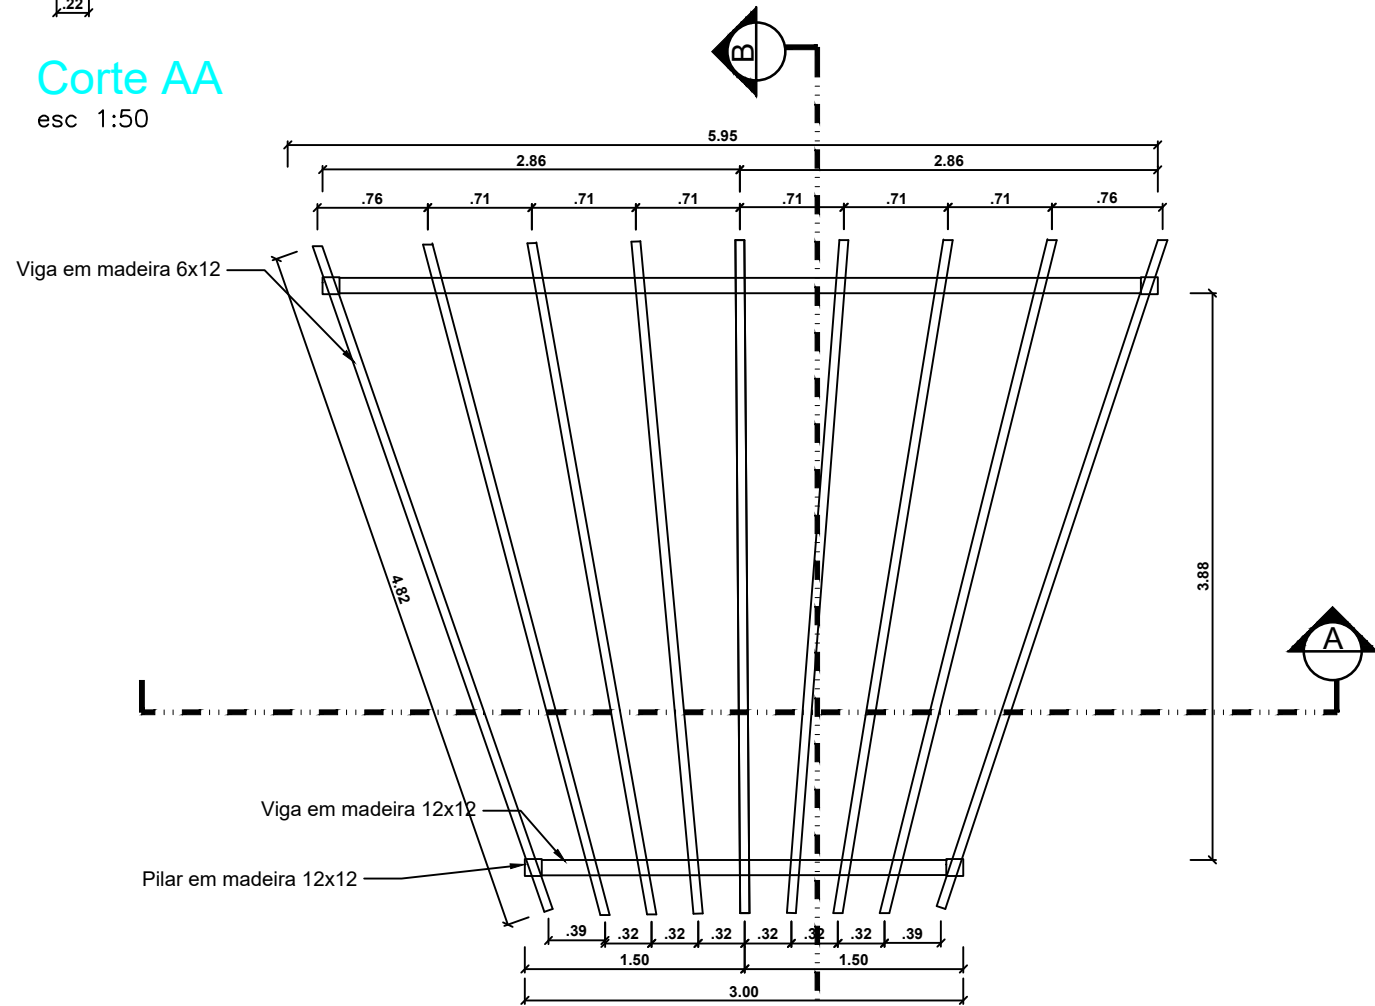

Planta Baixa  
esc 1:50

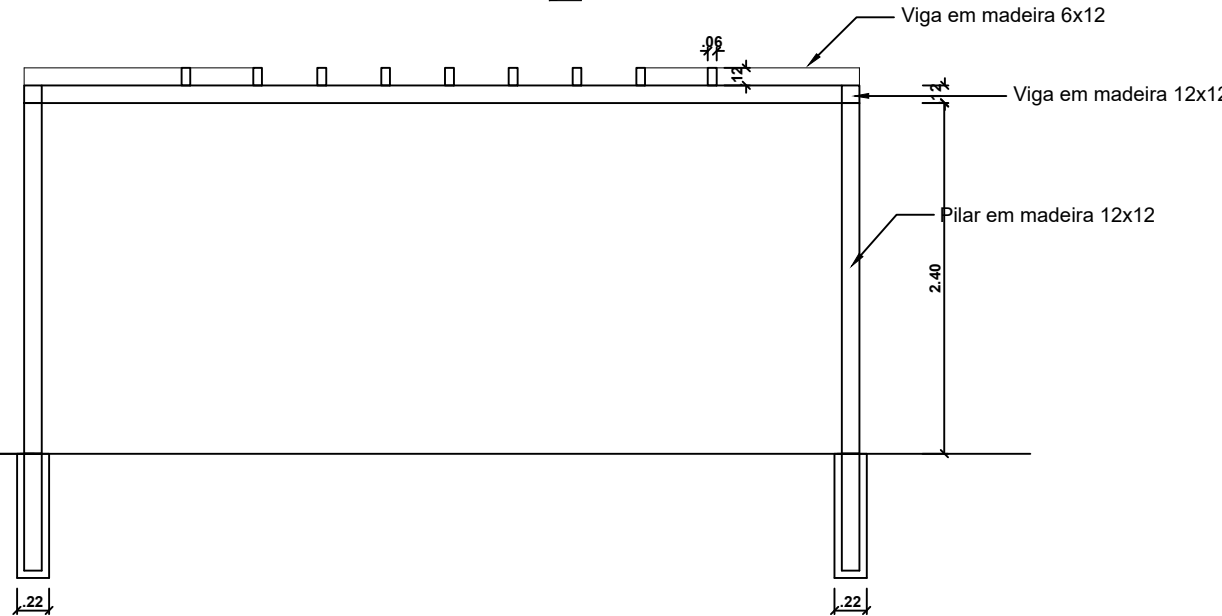

Corte AA  
esc 1:50

 <div>Prefeitura <b>Campos de Júlio</b></div>		 <div>Semeando desenvolvimento</div>	<div>DEPARTAMENTO DE ENGENHARIA</div> <div>Av. Valdir Mazutti, nº 799W, Bom Jardim, Campos de Júlio/MT</div> <div>Telefone: 65 3387-2800</div>	
OBRA				
<div>REFORMA E ADEQUAÇÃO DO ESPAÇO RECREATIVO DE CRECHE IGNES BRESOLIN GIONGO</div>				
PROPOSTANTE		LOCAL		
MUNICÍPIO DE CAMPOS DE JÚLIO		AV. Gov. Júlio Campos, Quadra 01, Lotes 01 - Vida Nova CAMPOS DE JÚLIO-MT		
CONTEÚDO		ESCALA	DATA	ÁREA
MOBILIÁRIOS		INDICADAS	JUNHO/2025	Recreativo: 1.596,31m² Ampliação: 152,07m² Adequação: 96,70m²
V I S T O	PROPRIETÁRIO			
	MUNICÍPIO DE CAMPOS DE JÚLIO-MT CNPJ: 01.614.516/0001-99			
	RESPONSÁVEL TÉCNICO			
	CINTYA VIEIRA SOUTO Arquiteta e Urbanista CAU: A 108730-3			
4/10				