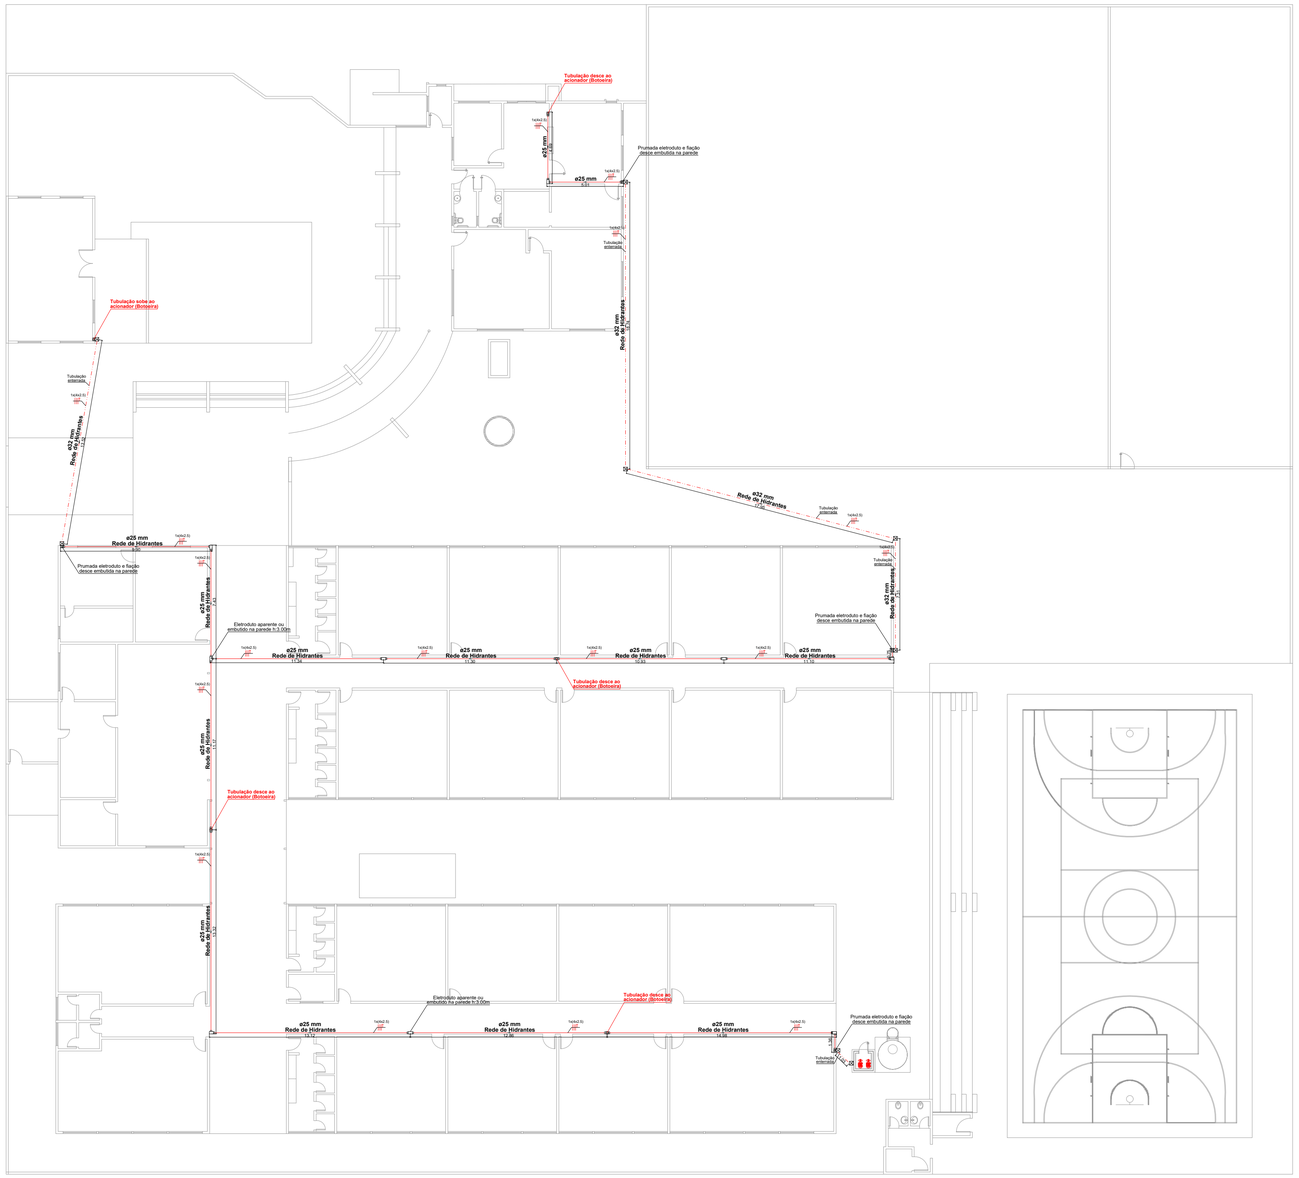

1 Planta baixa - Infraestrutura rede de hidrantes
Escala: 1:200

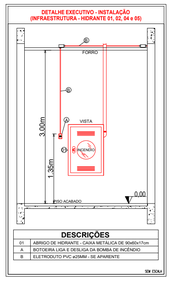

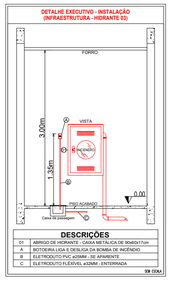

LEGENDA - Símbolos gráficos para projeto	QTD.
ELETRODUTO RÍGIDO VERMELHO, PVC DN 25MM - (TETO)	138,62m
ELETRODUTO RÍGIDO VERMELHO, PVC DN 25MM - (PAREDE)	6,60m
ELETRODUTO FLEXÍVEL CORRUGADO, PVC DN 25MM - PAREDE	14,55m
ELETRODUTO FLEXÍVEL CORRUGADO, PVC DN 32MM - ENTERRADO	58,55m
CAIXA DE PASSAGEM ALVENARIA 15X15X20CM	8 und
CABO DE COBRE FLEXÍVEL ISOLADO 2,5MM² ANTI-CHAMA	874,00m

ESPAÇO RESERVADO PARA USO DO CBMMT:

PROJETO DE SEGURANÇA CONTRA INCÊNDIO E PÂNICO

(X) NOVO ( ) ATUALIZAÇÃO DO PSCIP Nº: ( ) SUBSTITUIÇÃO DO PSCIP Nº:

ELABORAÇÃO:

ASSOCIAÇÃO MATOGROSSENSE DOS MUNICÍPIOS
COORDENAÇÃO DE PROJETOS
amm.org.br
centraldeprojetosamm@gmail.com
PRESIDENTE
LEONARDO TADEU BORTOLIN

TÍTULO DO DESENHO:
HIDRANTES E MANGOTINHOS

OCUPAÇÃO:
EDUCACIONAL E CULTURA FÍSICA, DIVISÃO: E-1, DESCRIÇÃO: ESCOLAS EM GERAL

RAZÃO SOCIAL:
PREFEITURA MUNICIPAL DE CAMPOS DE JULIO

NOME FANTASIA:
ESCOLA MUNICIPAL GERMANO LAZARETTI

CNPJ:
01.614.516/0001-99

ENDEREÇO:
RUA MARECHAL C. RONDON, QUADRA 10, LOTE 21, CAMPOS DE JÚLIO-MT

AUTOR DO PROJETO:
Rogerson Rodrigo da S. P.
Engenheiro Civil
CREA 122136441
Assinado de forma digital por ROGERSON RODRIGO DA SILVA PINTO:04564815164
Dados: 2025.04.24 10:46:10 -04'00'

ROGERSON RODRIGO DA SILVA P.
Engenheiro Civil
CREA: 122136344-1
CPF: 045.648.151-64

DATA: JANEIRO/2025
ESCALA: INDICADA
REVISÃO: 1º JANEIRO/2025
PRANCHA: **INC 03c/ 03**