



Baldrame  
Fundação  
Concreto: C25, em geral  
Escala: 1:50

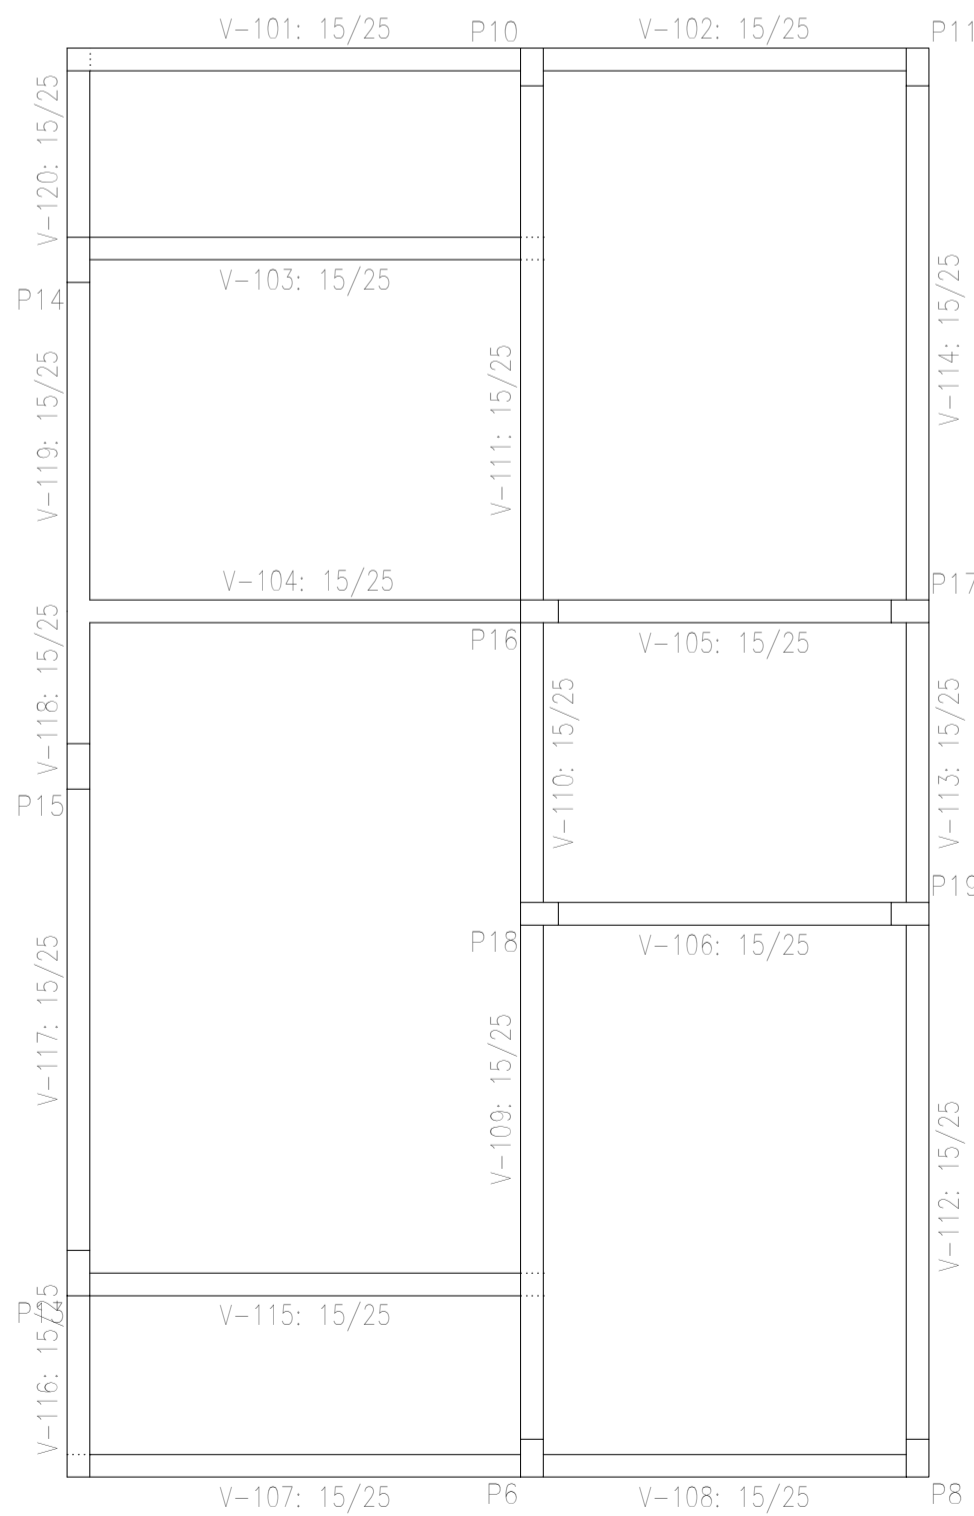


Baldrame				
Elemento	Área (m²)	Superfície (m²)	Volumen (m³)	Peso (kg)
Vigas	24,54	7,40	2,090	109
Pilares	5,93	-	0,290	11
Total	-	7,40	2,380	120
Índices (por m²)	-	-	0,292	15,33
Superfície total: 7,83 m²				

Baldrame  
Fôrmas  
Concreto: C25, em geral  
Escala: 1:50

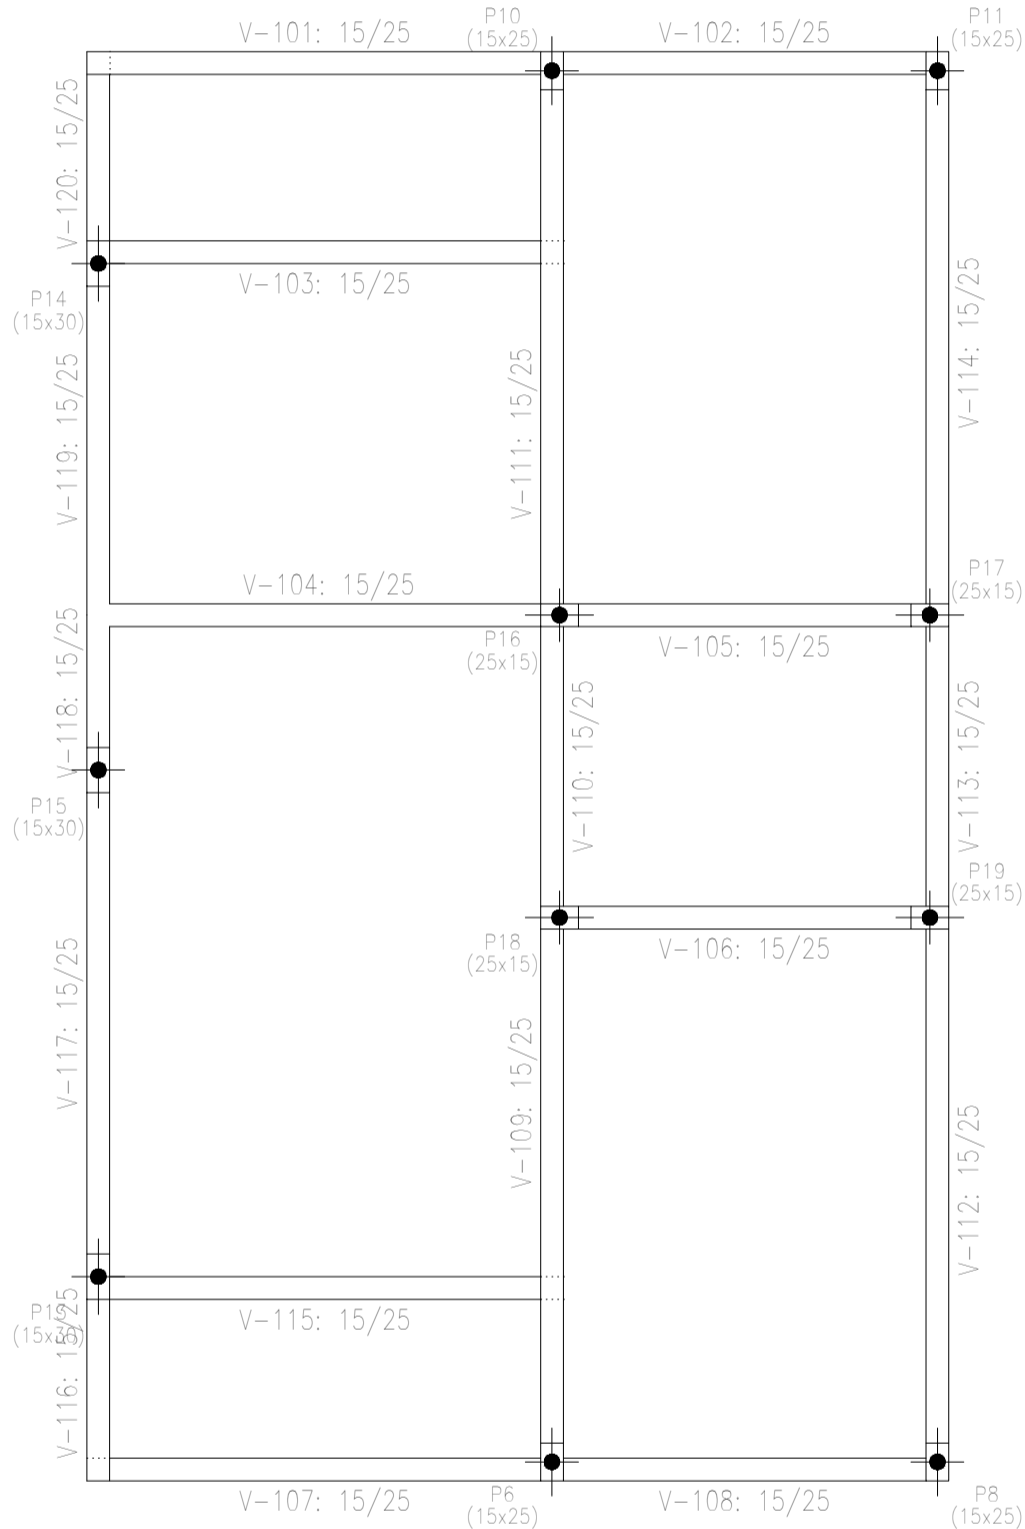


Baldrame  
Armadura transversal superior  
Concreto: C25, em geral  
Escala: 1:50

Baldrame  
Piso  
Escala: 1:50

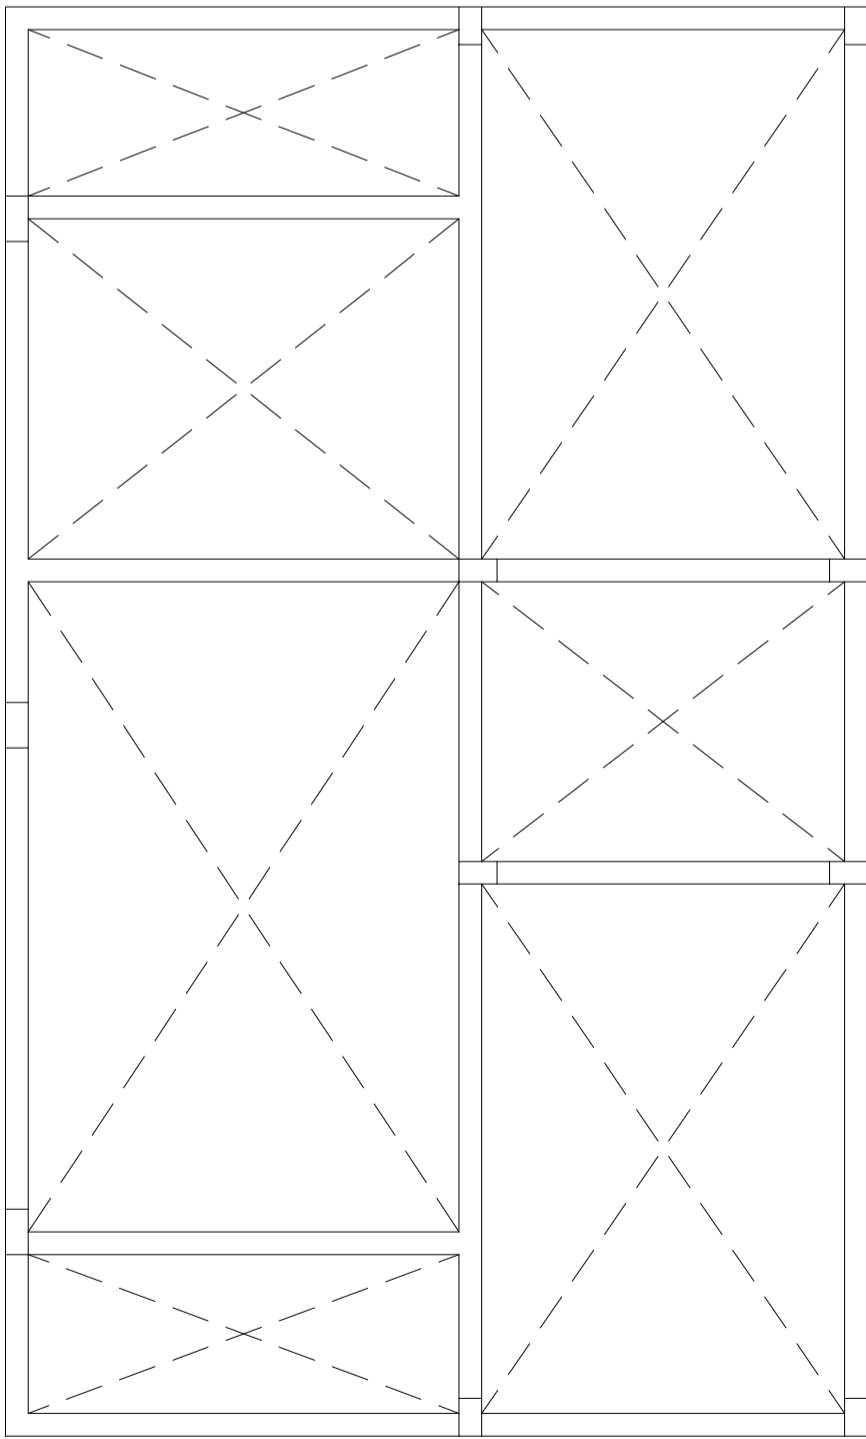

Baldrame  
Detalhamento fundação  
Concreto: C25, em geral  
Escala: 1:50

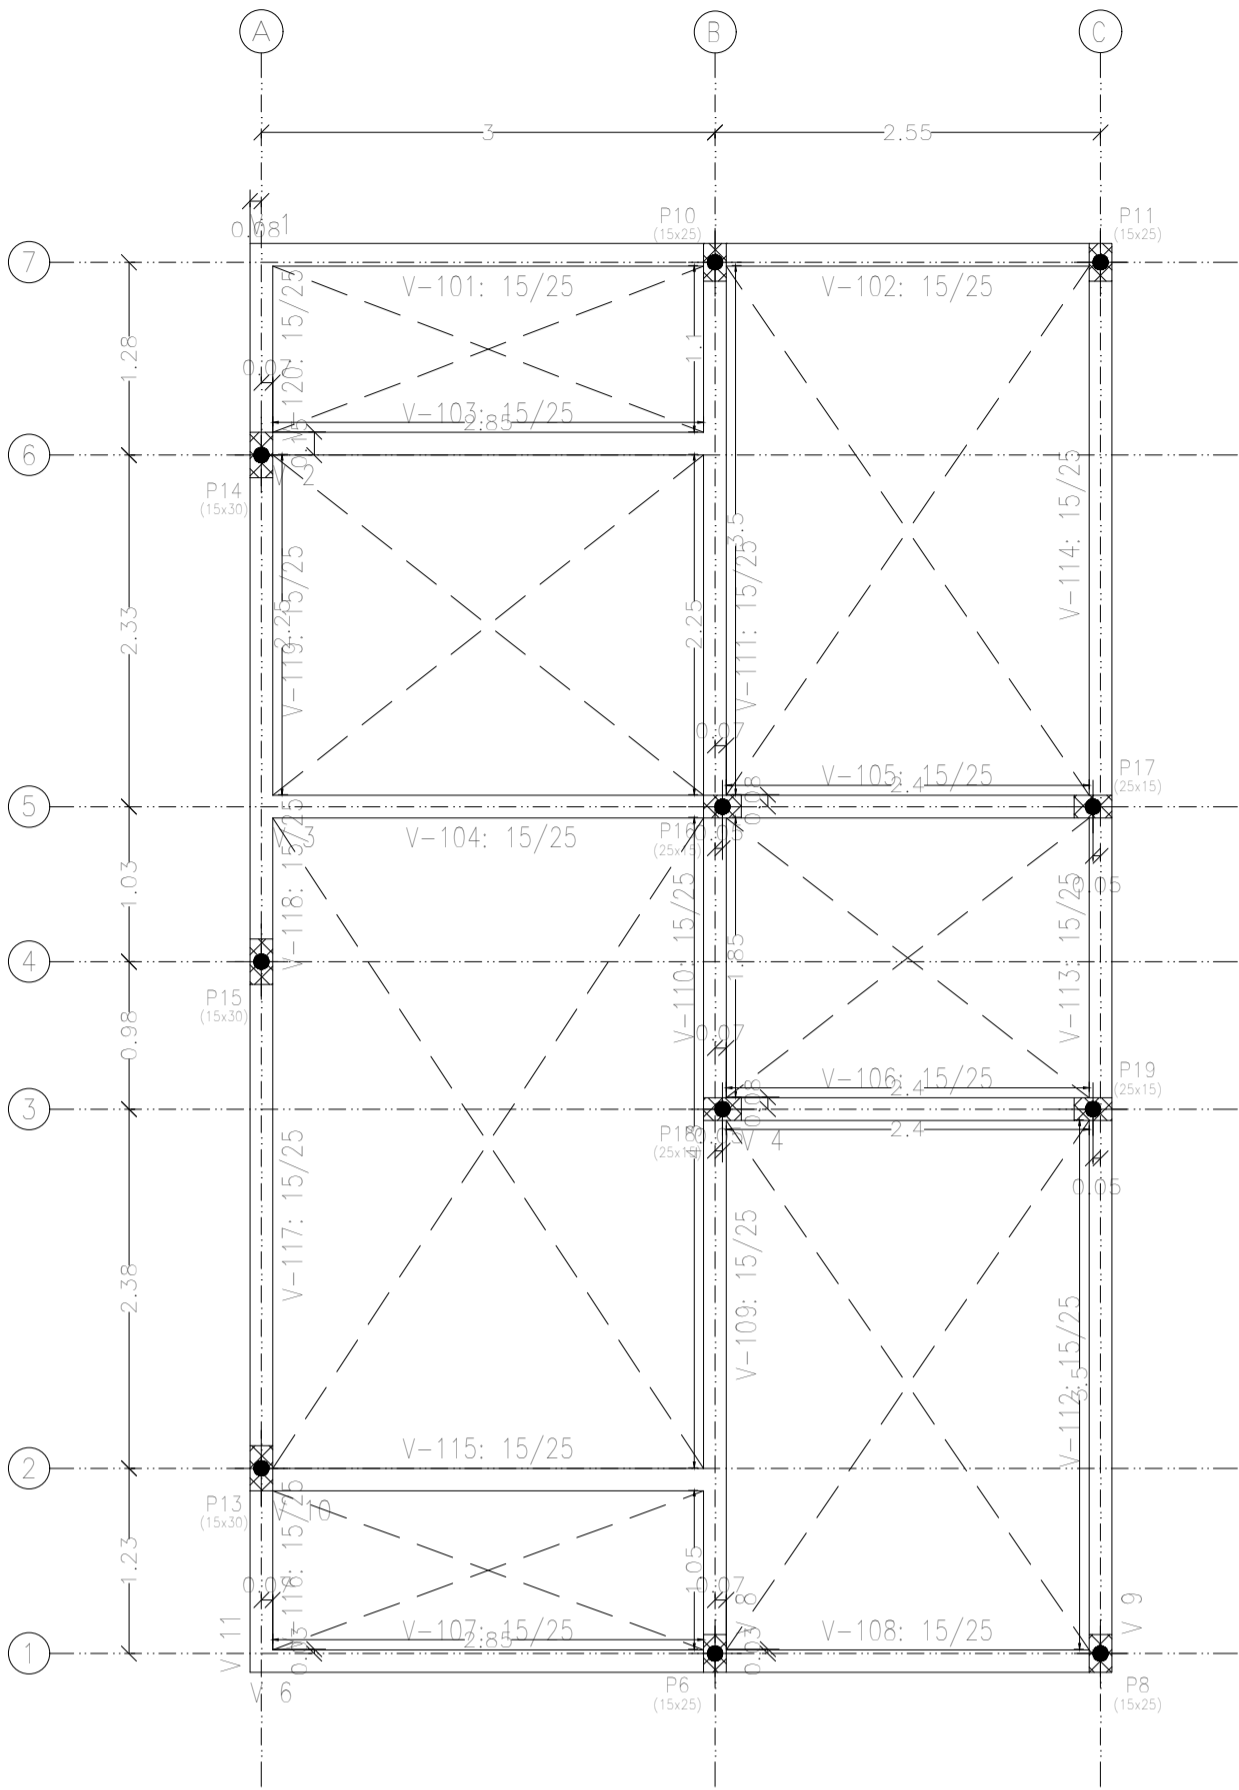

FNHS_SUR50		Data:	11/03/2025
Local: Campos de Júlio		Número de desenho:	
Promotor:			
Projeto Estruturas - Casa de Máquinas		Escala: Indicada	Data: 11/03/2025
Eduarda Rompanelli Tosetto Engenheira Civil Número do CREA: 1220503037			



## MANIFESTO DE ASSINATURAS



Código de validação: D6J5U-HSU76-KJDQQ-VBHRE

Documento assinado com o uso de certificado digital ICP Brasil, no Assinador ONR, pelos seguintes signatários:

Eduardo Rampanelli Tosetto (CPF \*\*\*.642.211-\*\*)

Para verificar as assinaturas, acesse o link direto de validação deste documento:

<https://assinador.onr.org.br/validate/D6J5U-HSU76-KJDQQ-VBHRE>

Ou acesse a consulta de documentos assinados disponível no link abaixo e informe o código de validação:

<https://assinador.onr.org.br/validate>