



Tabela de Telhados - Área				
Marca de Tipo	Descrição	Área	Custo	Total
TF	Telhado de fibrocimento	630,55 m²	0,00	0,00
		0,00 m²		0,00
		630,55 m²		0,00

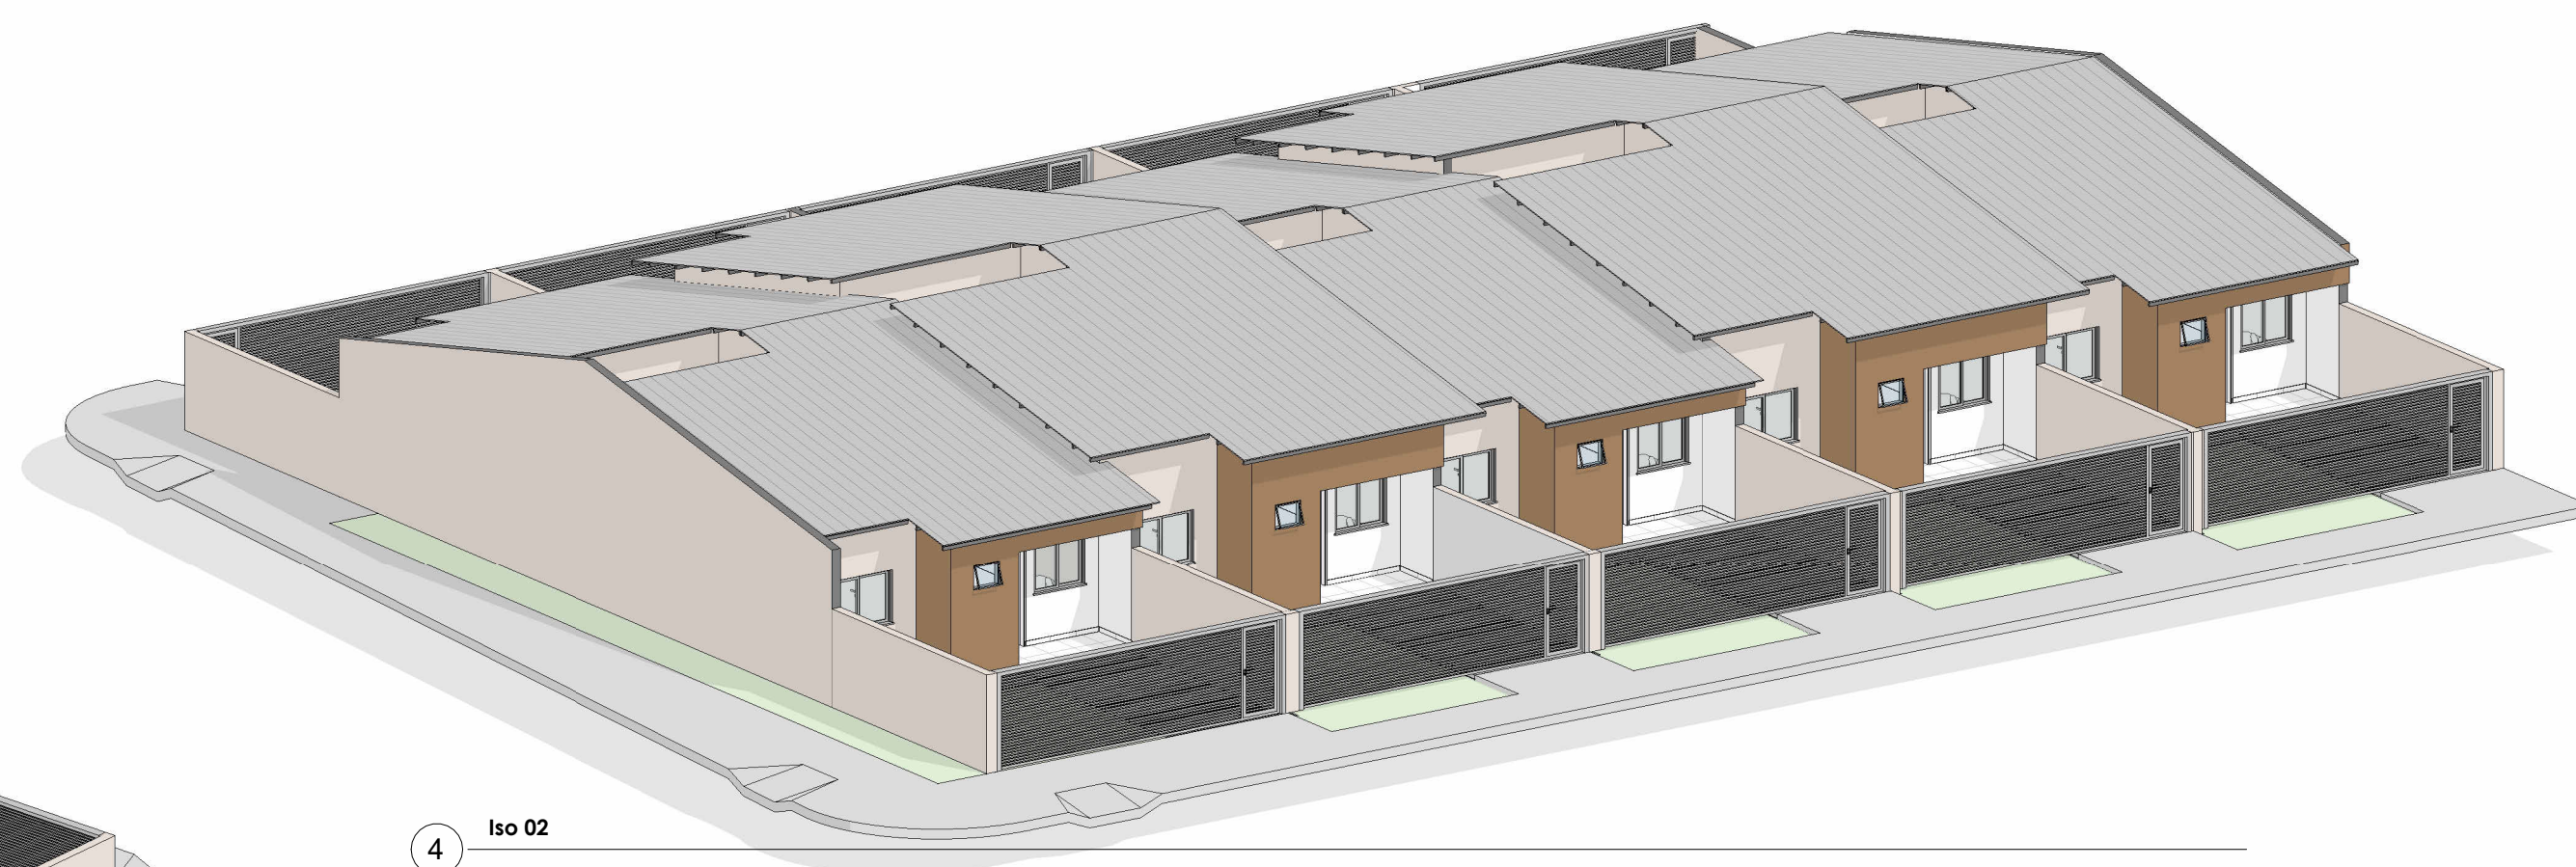

3 Iso 01

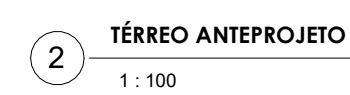

4 Iso 02

Revisões			
N	Descrição da	Revisão	Data



PROJETO
RESIDENCIAL MORADA CIDADÃ

LOCAL
Loteamento Vila Nova, Quadra 24 - Lote 08
Campos de Júlio-MT

RESPONSÁVEL TÉCNICO

PROPRIETÁRIO
MUNICÍPIO DE CAMPOS DE JÚLIO

REFERENCES

CONSTRUÇÃO TOTAL: 506,25M² - UNIDADE - 51,76M²

COBERTURA, LAYOUT E VISTAS

FRANCHA	VERSÃO
1/4	