1 **A**
1 : 50

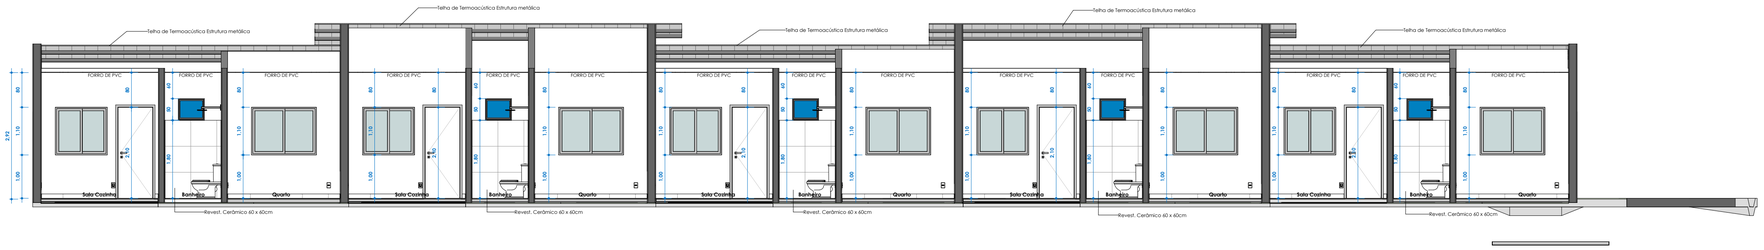

2 **B**
1 : 50

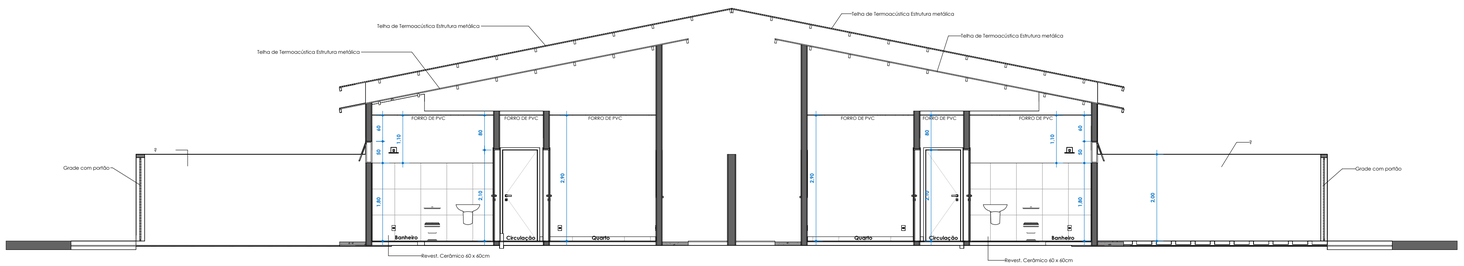

3 **C**
1 : 50

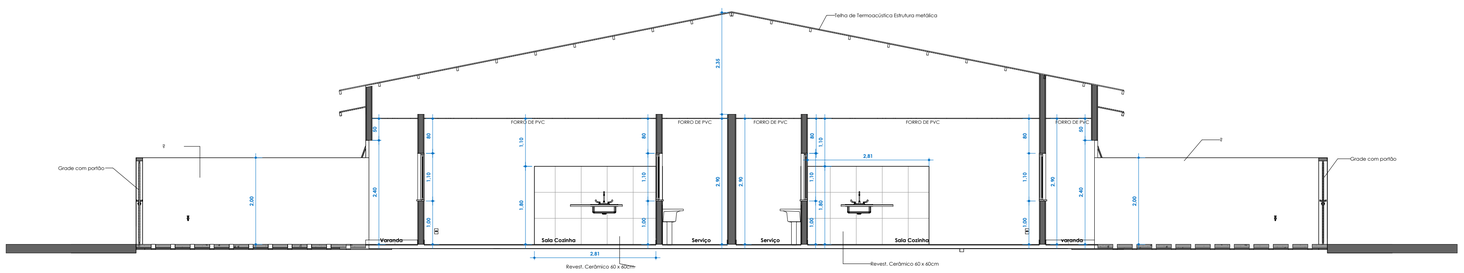

4 **D**
1 : 50

Revisões			
Nº	Descrição	Revisor	Data

PROJETO
RESIDENCIAL MORADA CIDADÃ

LOCAL
Loteamento Vila Nova, Quadra 24 - Lote 08
Campos de Júlio-MT

RESPONSÁVEL TÉCNICO
CINTYA VIEIRA SOUTO CAU: A160810-0

RESPONSÁVEL TÉCNICO

PROPRIETÁRIO
MUNICÍPIO DE CAMPOS DE JÚLIO

PROPRIETÁRIO

ÁREAS
CONSTRUÇÃO TOTAL: 506,25M² - UNIDADE - 51,76M²

ASSUNTO
CORTES

PRANCHA
3 /4

VERSÃO

C:\Rec. de Residencial Social\Residencial Morada Cidadã\residencial morada cidadã.rvt