


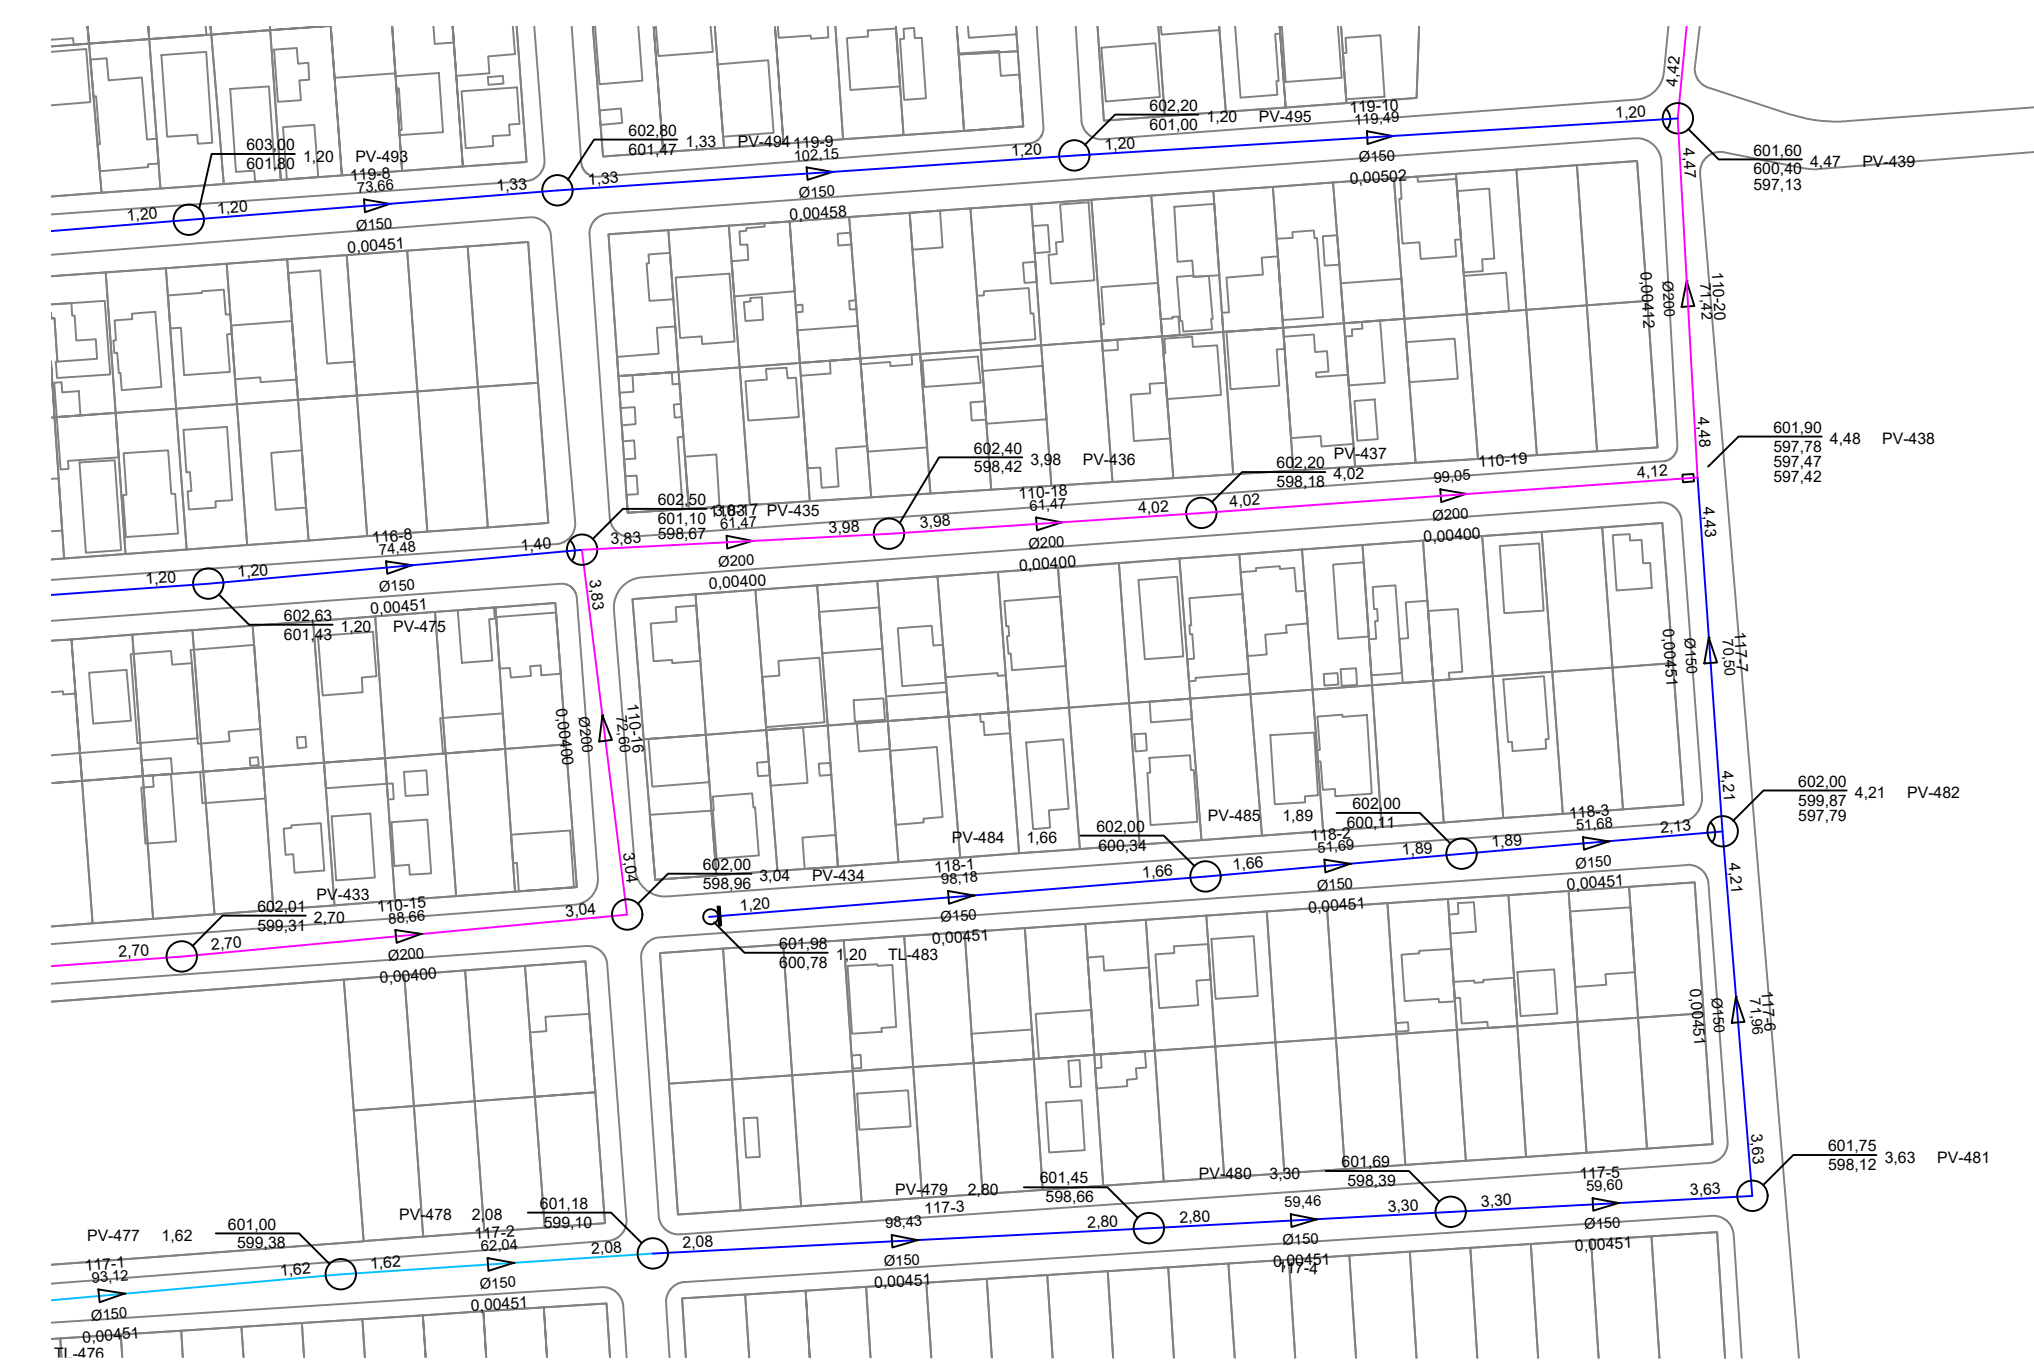


01 ESC REDE COLETORA DE ESGOTO - FASE 01
1:1500 PLANTA BAIXA - PARTE 4/9



02 ESC REDE COLETORA DE ESGOTO - FASE 01
1:1500 PLANTA BAIXA - PARTE 5/9

LEGENDA

- Rede Coletora - PVC Ocre Ø150mm - Em Via Pavimentada
- Rede Coletora - PVC Ocre Ø200mm - Em Via Pavimentada
- Rede Coletora - PVC Ocre Ø250mm - Em Via Pavimentada
- Rede Coletora - PVC Ocre Ø300mm - Em Via Sem Pavimentação
- Rede Coletora - PVC Ocre Ø150mm - Em Via Sem Pavimentação
- Rede Coletora - PVC Ocre Ø200mm - Em Via Sem Pavimentação
- Emissário de Esgoto Tratado - PVC Ocre Ø300mm
- Terminal de Limpeza (TL)
- Poço de Visita (PV)
- Poço de Visita com Tubo de Queda (TQ)
- Caixa Dissipadora de Energia
- Dissipador de Energia
- Cota do Pavimento (m) Prof.(m) - Pv
- Cota do Terreno (m)
- Cota de Fundo (m)
- Trecho Comprimento (m) Prof.(m)
- Dedividade (m/m) Diâm. (mm)

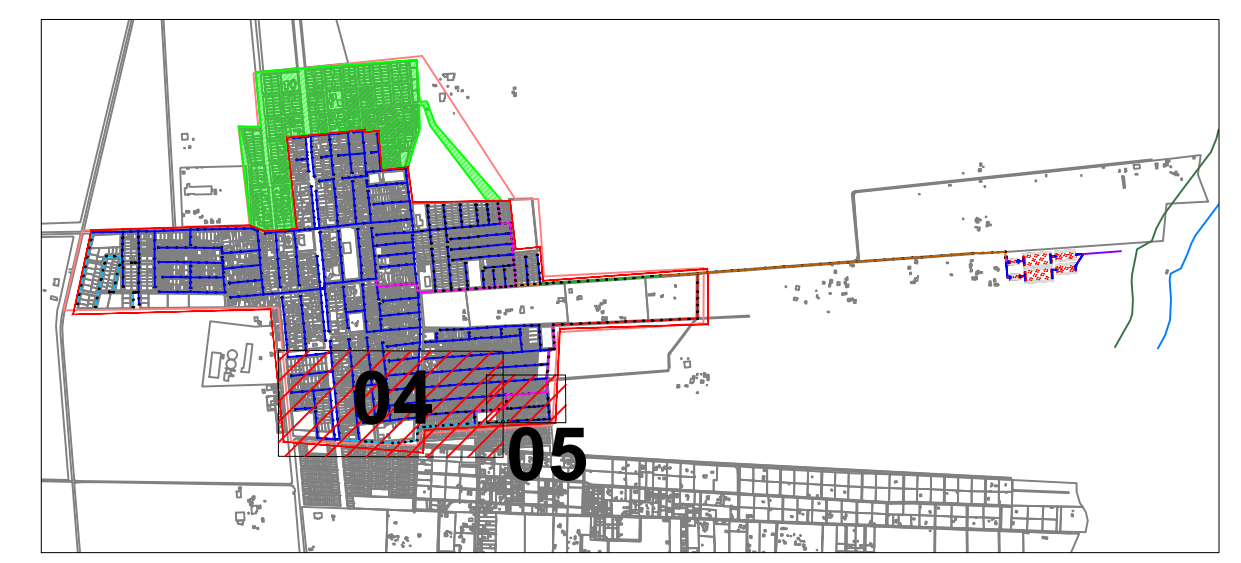

Contratante: **MUNICÍPIO DE CAMPOS DE JÚLIO**
01.614.516/0001-99
Av. Valdir Masutti, nº 779-W, Bom Jardim - Campos de Júlio/MT

Autor do Projeto: **EXCELENCIA ENGENHARIA E MEIO AMBIENTE LTDA**
00.564.373/0001-95
Rua José de Alencar, nº 26, Santa Cruz - Cuiabá/MT

Fernando dos Santos Sanches
Engº Sanitarista e Ambiental - CREA MT025568

Projeto: **SISTEMA DE ESGOTAMENTO SANITÁRIO - FASE 01**

Conteúdo: **REDE COLETORA - PLANTA BAIXA 4/9**

Revisão: R04

Data: 26/08/2025

Escala: 1:1.500

Referência: Mapa Planialtimétrico

Folha: **06**

Nº de folhas: 16