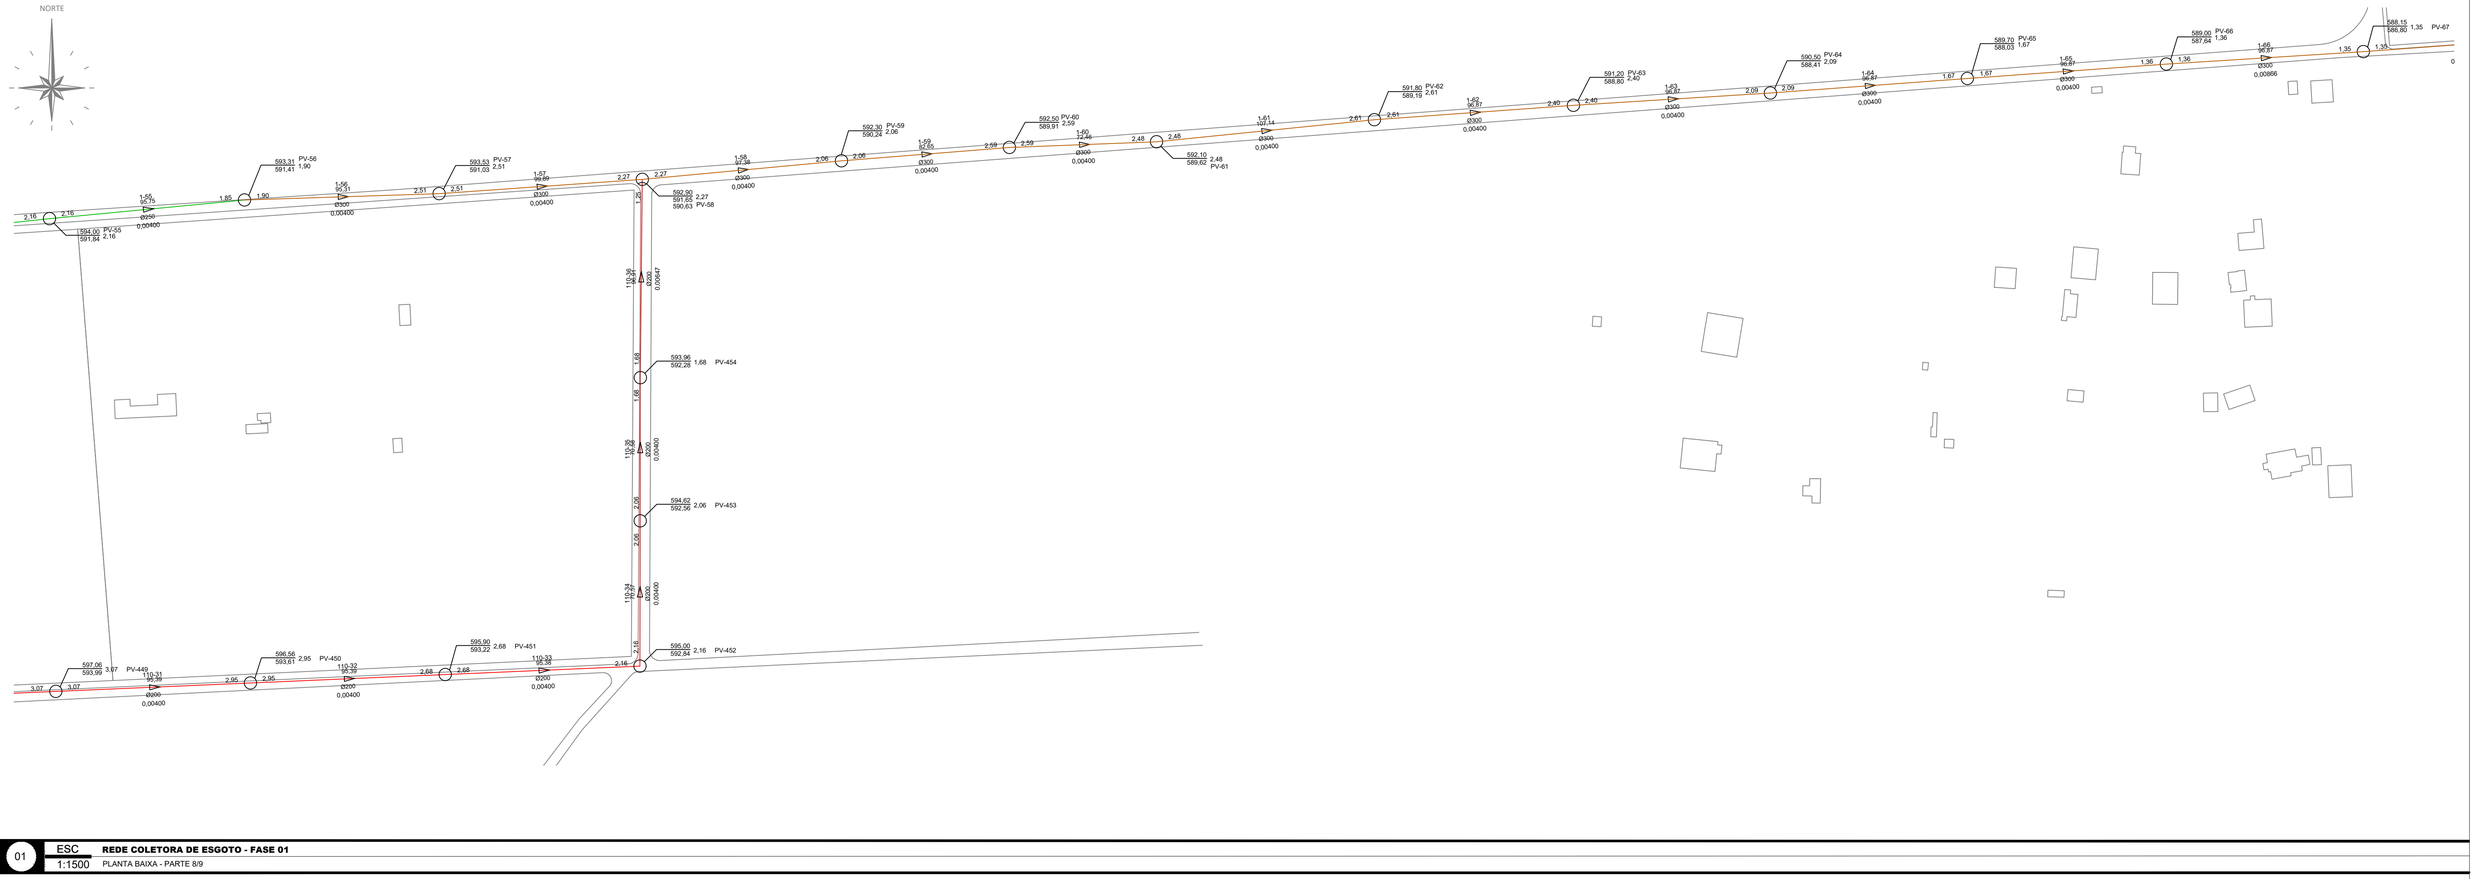

01 ESC 1:1500 **REDE COLETORA DE ESGOTO - FASE 01**
PLANTA BAIXA - PARTE 8/9

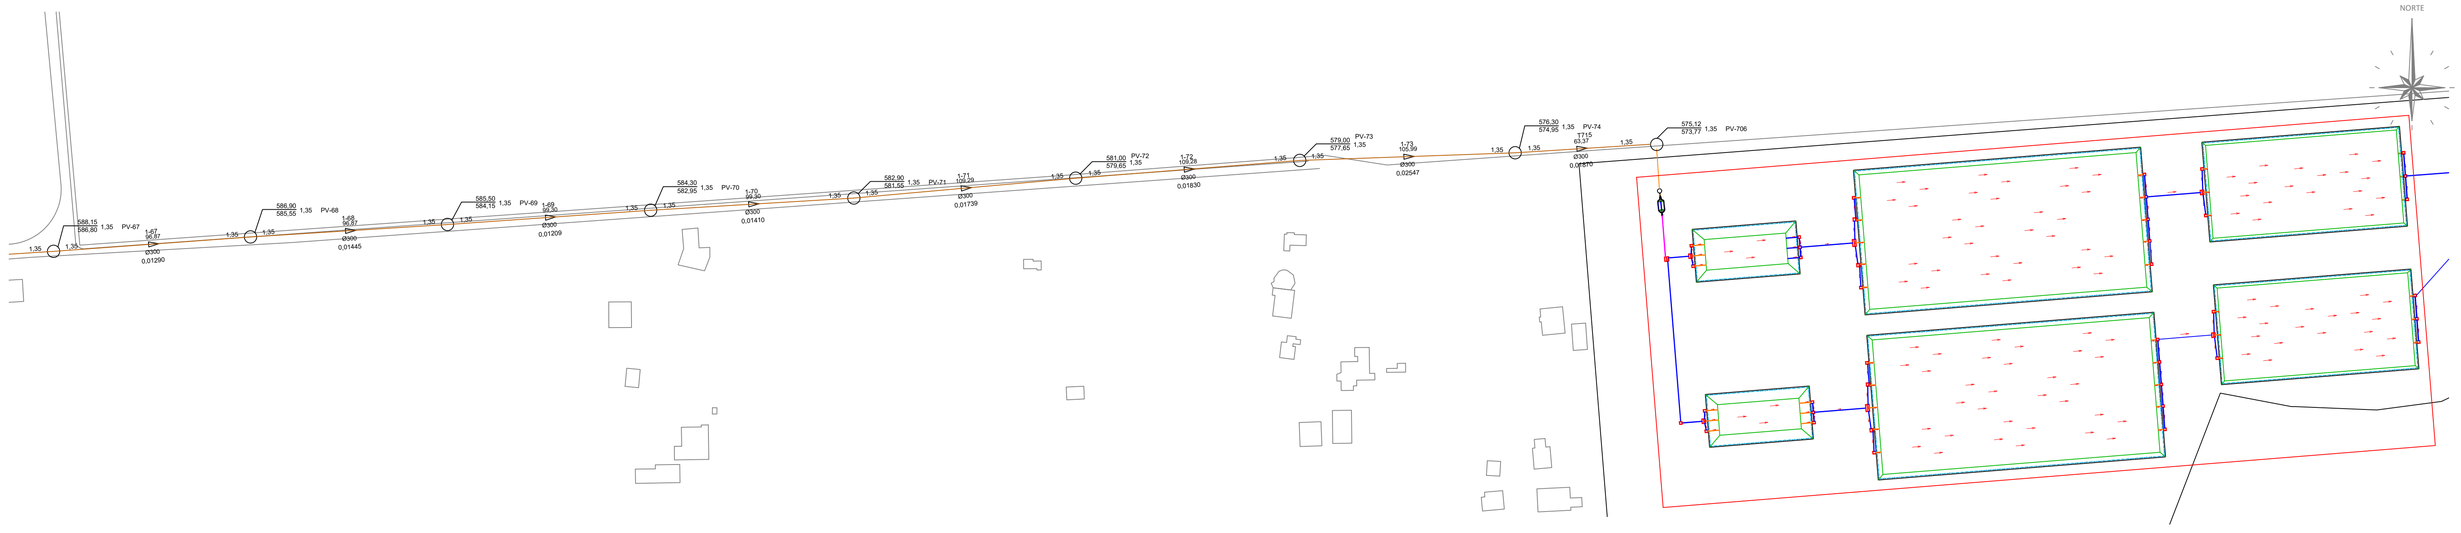

02 ESC 1:1500 **REDE COLETORA DE ESGOTO - FASE 01**
PLANTA BAIXA - PARTE 9/9

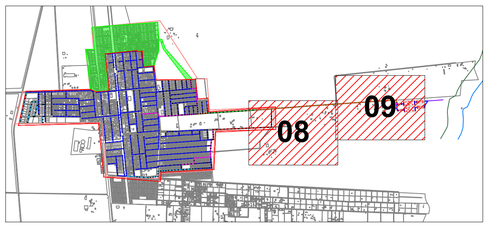

LEGENDA

- Rede Coletora - PVC Ocre Ø150mm - Em Via Pavimentada
- Rede Coletora - PVC Ocre Ø200mm - Em Via Pavimentada
- Rede Coletora - PVC Ocre Ø250mm - Em Via Pavimentada
- Rede Coletora - PVC Ocre Ø250mm - Em Via Sem Pavimentação
- Rede Coletora - PVC Ocre Ø300mm - Em Via Sem Pavimentação
- Rede Coletora - PVC Ocre Ø150mm - Em Via Sem Pavimentação
- Rede Coletora - PVC Ocre Ø200mm - Em Via Sem Pavimentação
- Emissário de Esgoto Tratado - PVC Ocre Ø300mm
- Terminal de Limpeza (TL)
- Poço de Visita (PV)
- Poço de Visita com Tubo de Queda (TQ)
- Caixa Dissipadora de Energia
- Dissipador de Energia

Cota do Pavimento (m) / Cota do Terreno (m) / Cota de Fundo (m) — Prof.(m) - Pv
Prof.(m) — Trecho Comprimento (m) Declividade (m/m) — Prof.(m) Diâm. (mm)

LEGENDA

- Etapa 01
- Etapa 02

Contratante:
MUNICÍPIO DE CAMPOS DE JÚLIO
01.614.516/0001-99
Av. Valdir Masutti, nº 779-W, Bom Jardim - Campos de Júlio/MT

Autor do Projeto:
EXCELÊNCIA ENGENHARIA E MEIO AMBIENTE LTDA
00.564.373/0001-95
Rua José de Alencar, nº 26, Santa Cruz - Cuiabá/MT

FERNANDO DOS SANTOS SANCHES:02484806183 — Assinado de forma digital por FERNANDO DOS SANTOS SANCHES:02484806183 Dados: 2025.09.10 14:53:38 -04'00'

Fernando dos Santos Sanches
Engº Sanitarista e Ambiental - CREA MT025568

Projeto: SISTEMA DE ESGOTAMENTO SANITÁRIO - FASE 01	**Conteúdo:** REDE COLETORA - PLANTA BAIXA 8 e 9/9		**Folha:** 09
Revisão: R04	**Data:** 26/08/2025	**Escala:** 1:1.500	**Referência:** Mapa Planialtimétrico — **Nº de folhas:** 16