
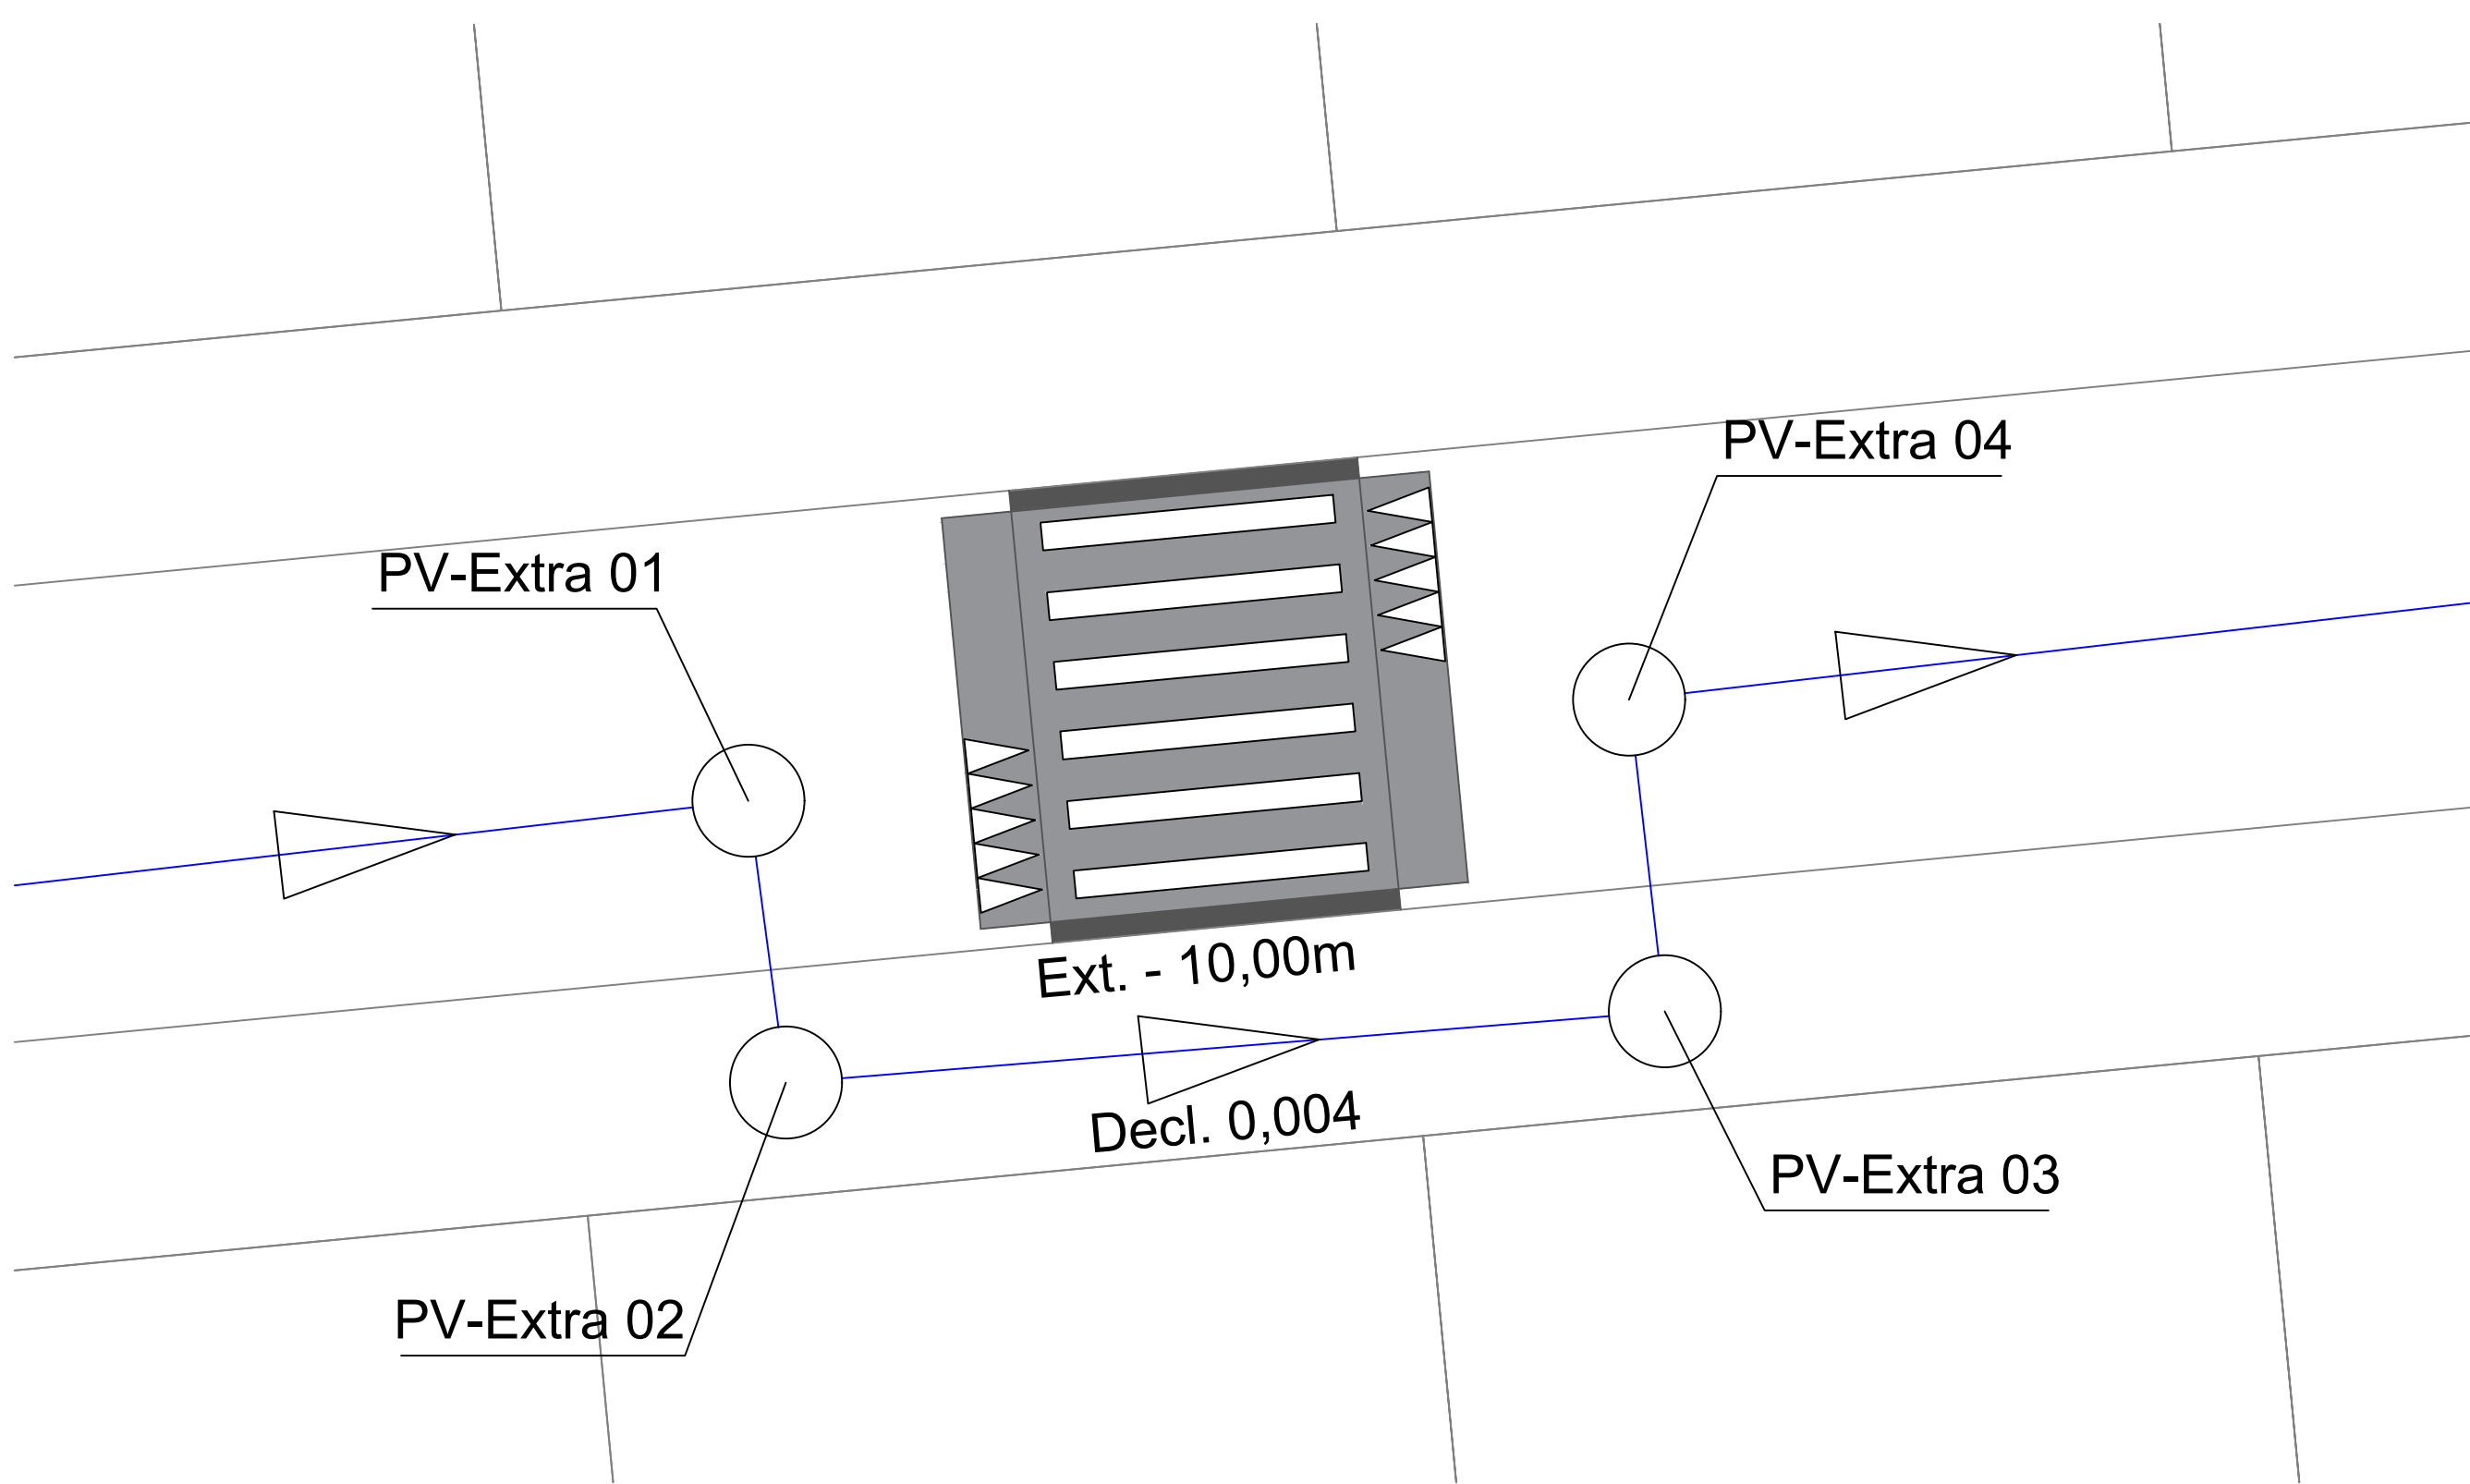


RELAÇÃO DE MATERIAIS				
N°	DISCRIMINAÇÃO	MATERIAL	DIÂMETRO	QUANT.
01	SELIM 90° DN(200/150)xDN100	PVC	100	1
02	CURVA BB 90°	PVC	100	1
03	TUBO DE ESGOTO	PVC	100	VAR.
04	TIL	PVC	-	1
05	TAMPA E COPO PARA TIL	CONCRETO	-	1

LISTA DE AÇO				
N	Q	Ø	COMPRIMENTO (m)	
			UNITÁRIO	TOTAL
1	8	8	0,43	3,44
2	8	8	0,60	4,80
3	8	8	0,80	6,40
RESUMO DO AÇO-CA50				
Ø	COMPRIMENTO (m)	PESO (kg)	PESO +10% (kg)	
8	4,54	14,64	16,10	

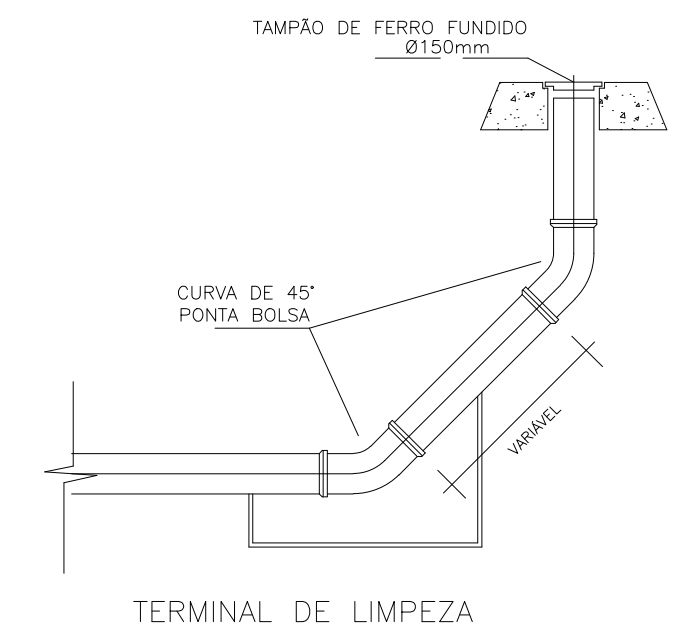

**NOTA**  
Em toda passarela elevada existente no município será necessário o desvio da rede pela calçada de pedestre, sendo executado 4 (quatro) poços de visitas conforme detalhe tipo.