



01 ESC EMISSÁRIO DE EFLUENTE TRATADO 1:1500 PLANTA BAIXA

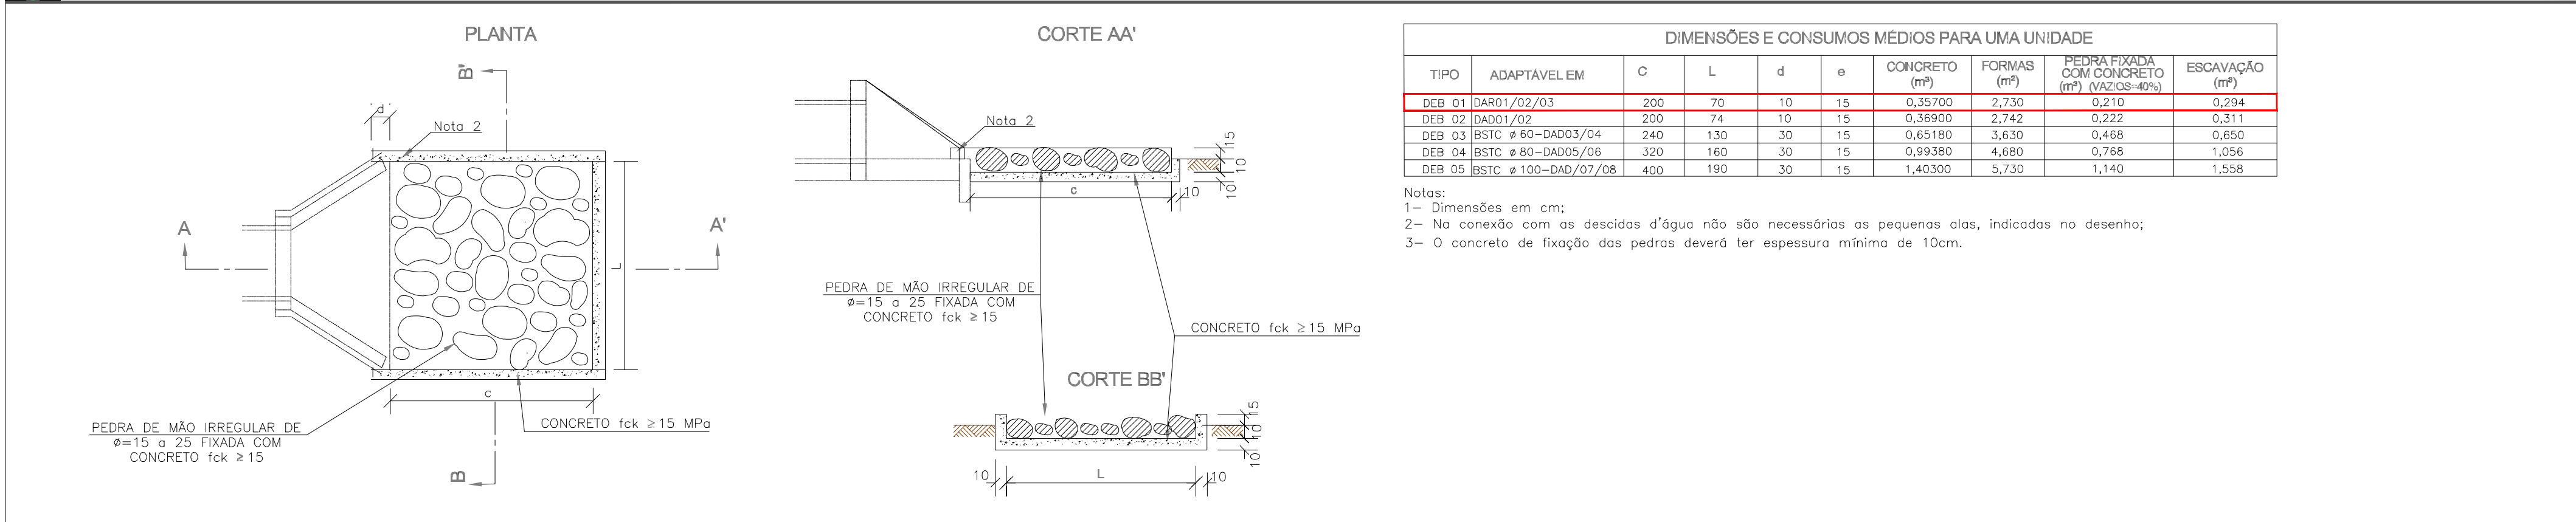

02 ESC DISSIPADOR DE ENERGIA S/E PLANTA BAIXA E CORTE

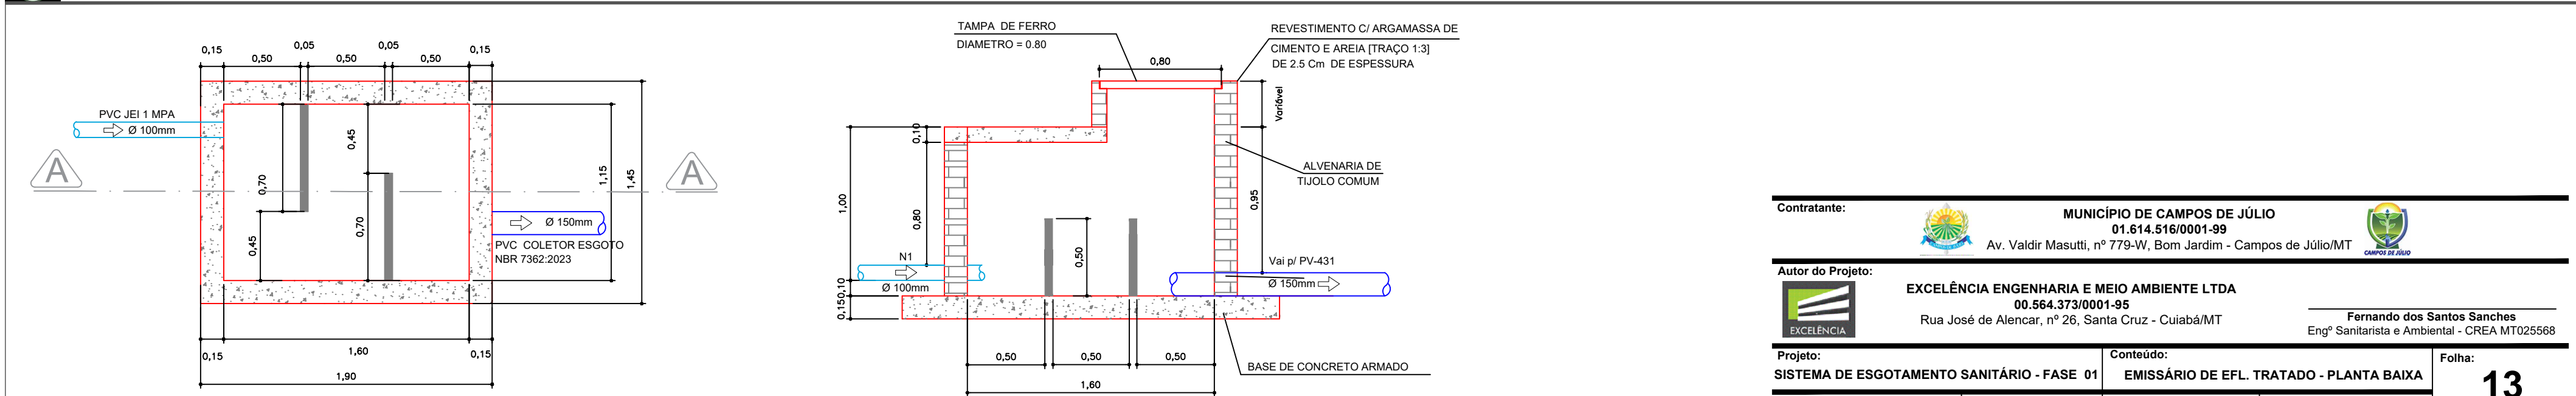

03 ESC CAIXA DISSIPADORA DE ENERGIA (PARA O EMISSÁRIO PRESSURIZADO) 1:30 PLANTA BAIXA E CORTE

Contratante: MUNICÍPIO DE CAMPOS DE JÚLIO 01.614.516/0001-99 Av. Valdir Masutti, nº 779-W, Bom Jardim - Campos de Júlio/MT

Autor do Projeto: EXCELÊNCIA ENGENHARIA E MEIO AMBIENTE LTDA 00.564.373/0001-95 Rua José de Alencar, nº 26, Santa Cruz - Cuiabá/MT

Fernando dos Santos Sanches Engº Sanitarista e Ambiental - CREA MT025568

Projeto:	Conteúdo:	Folha:
SISTEMA DE ESGOTAMENTO SANITÁRIO - FASE 01	EMISSÁRIO DE EFL. TRATADO - PLANTA BAIXA	13
Revisão: R04	Data: 26/08/2025	Referência: Mapa Planialtimétrico

Nº de folhas: 16