

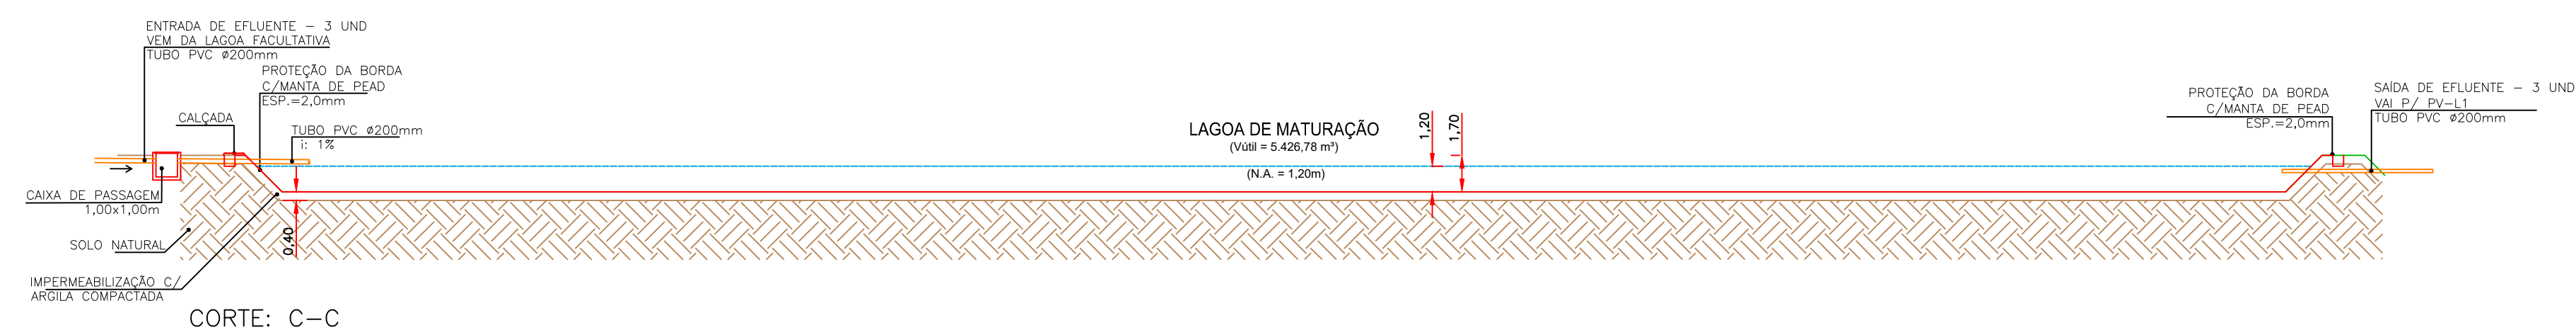
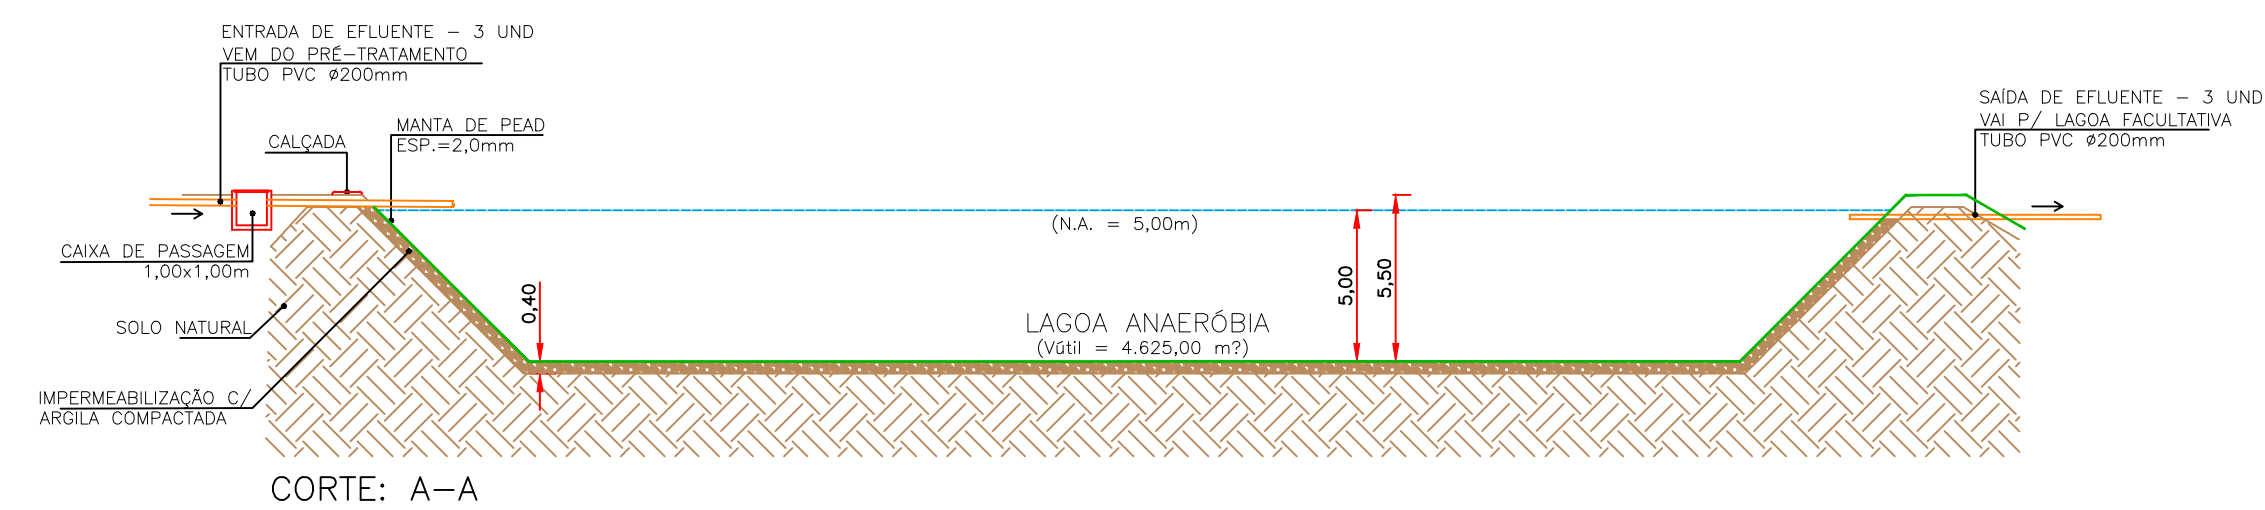
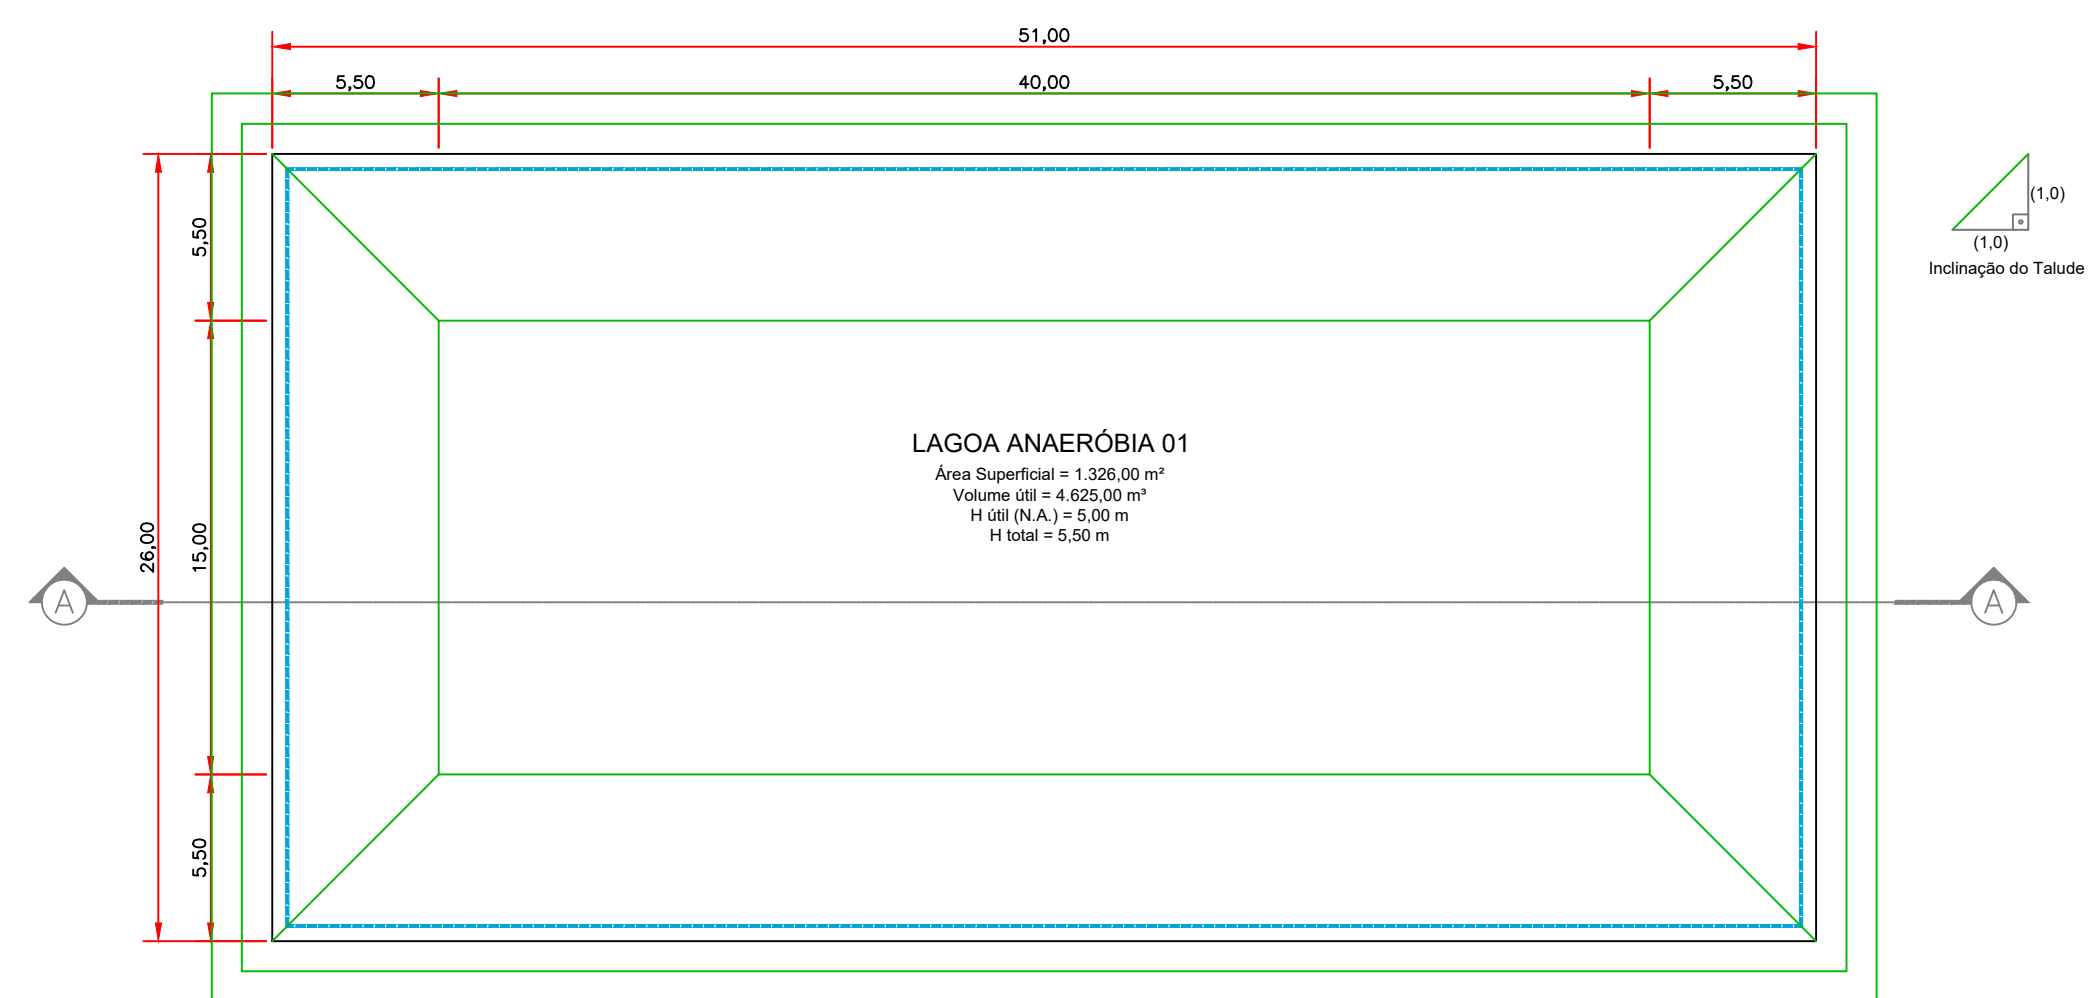


LEGENDA

— Borda da lagoa
- - - - - Nível d'água (N.A.)
— Fundo da lagoa

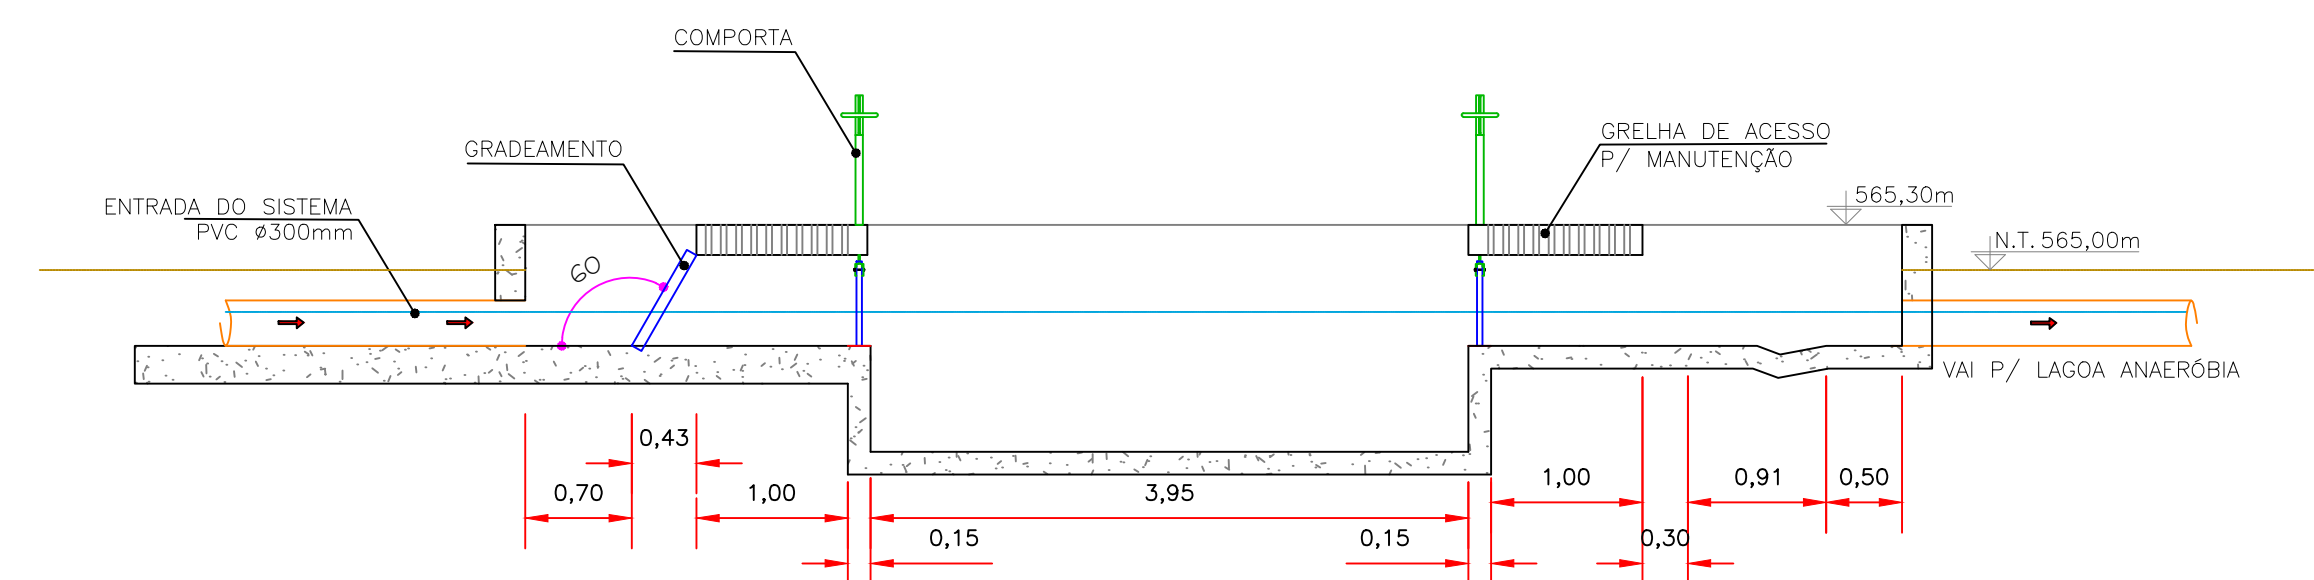

01	ESC	LAGOA ANAERÓBIA	02	ESC	LAGOA DE MATURAÇÃO
	1:250	PLANTA BAIXA E CORTE A-A		1:250	PLANTA BAIXA E CORTE B-B

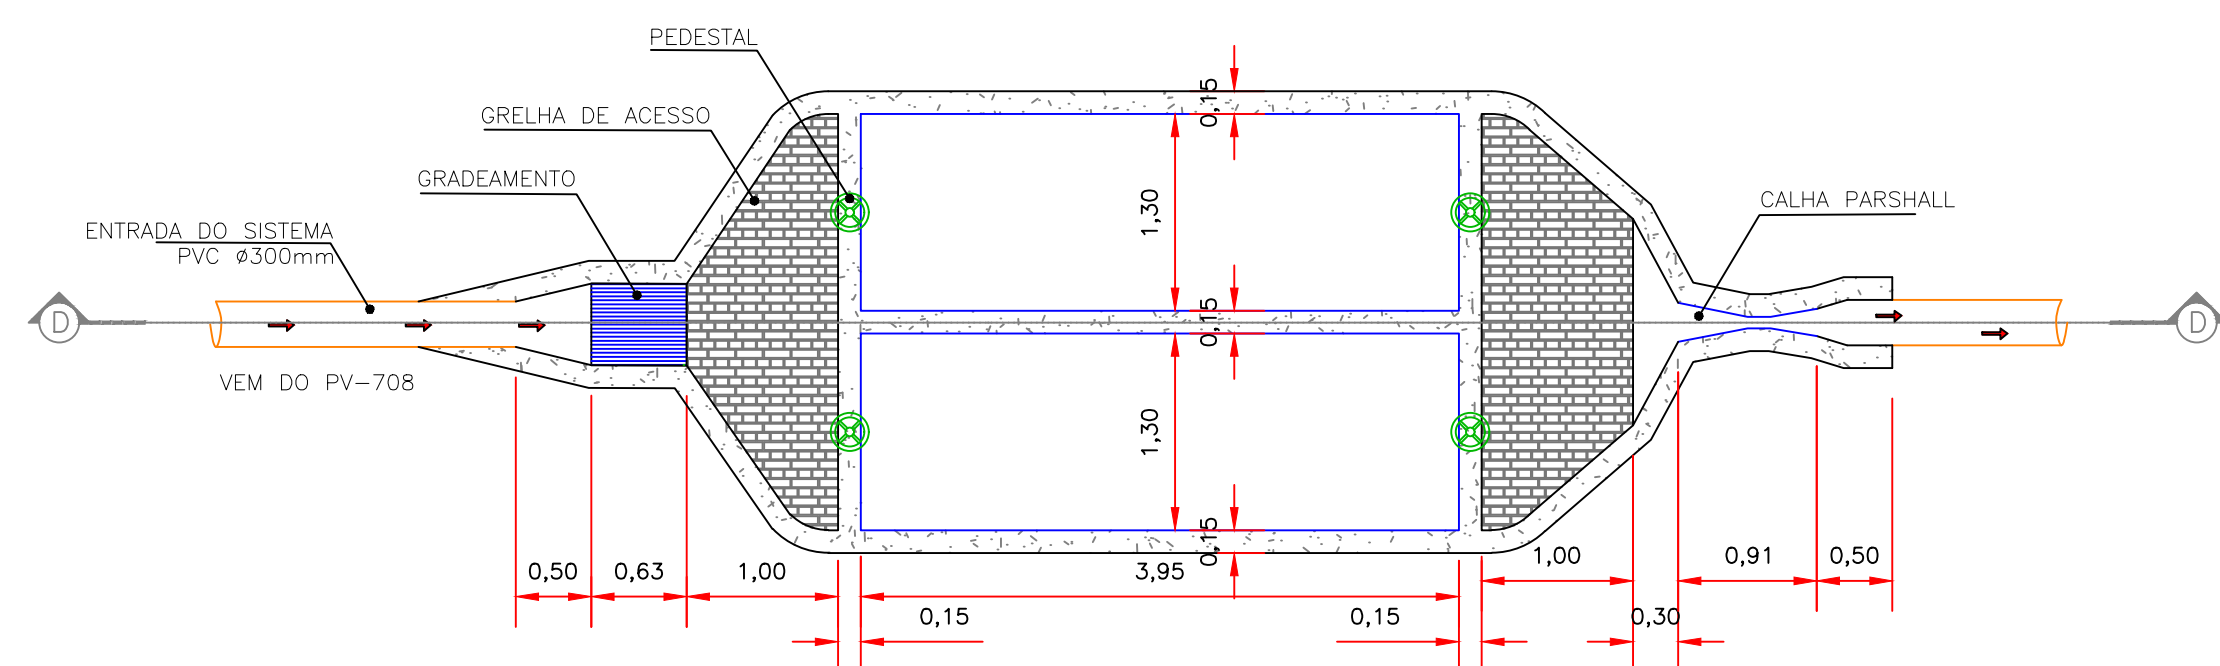

03	ESC	TRATAMENTO PRELIMINAR (GRADEAMENTO, CAIXA DE AREIA E CALHA PARSHALL)	04	ESC	TRATAMENTO PRELIMINAR (GRADEAMENTO, CAIXA DE AREIA E CALHA PARSHALL)	Revisão:	Data:	Escala:	Referência:	13	Nº de folhas: 16
	1:50	PLANTA BAIXA		1:50	CORTE D-D	R04	26/08/2025	INDICADA	Mapa Planialtimétrico		