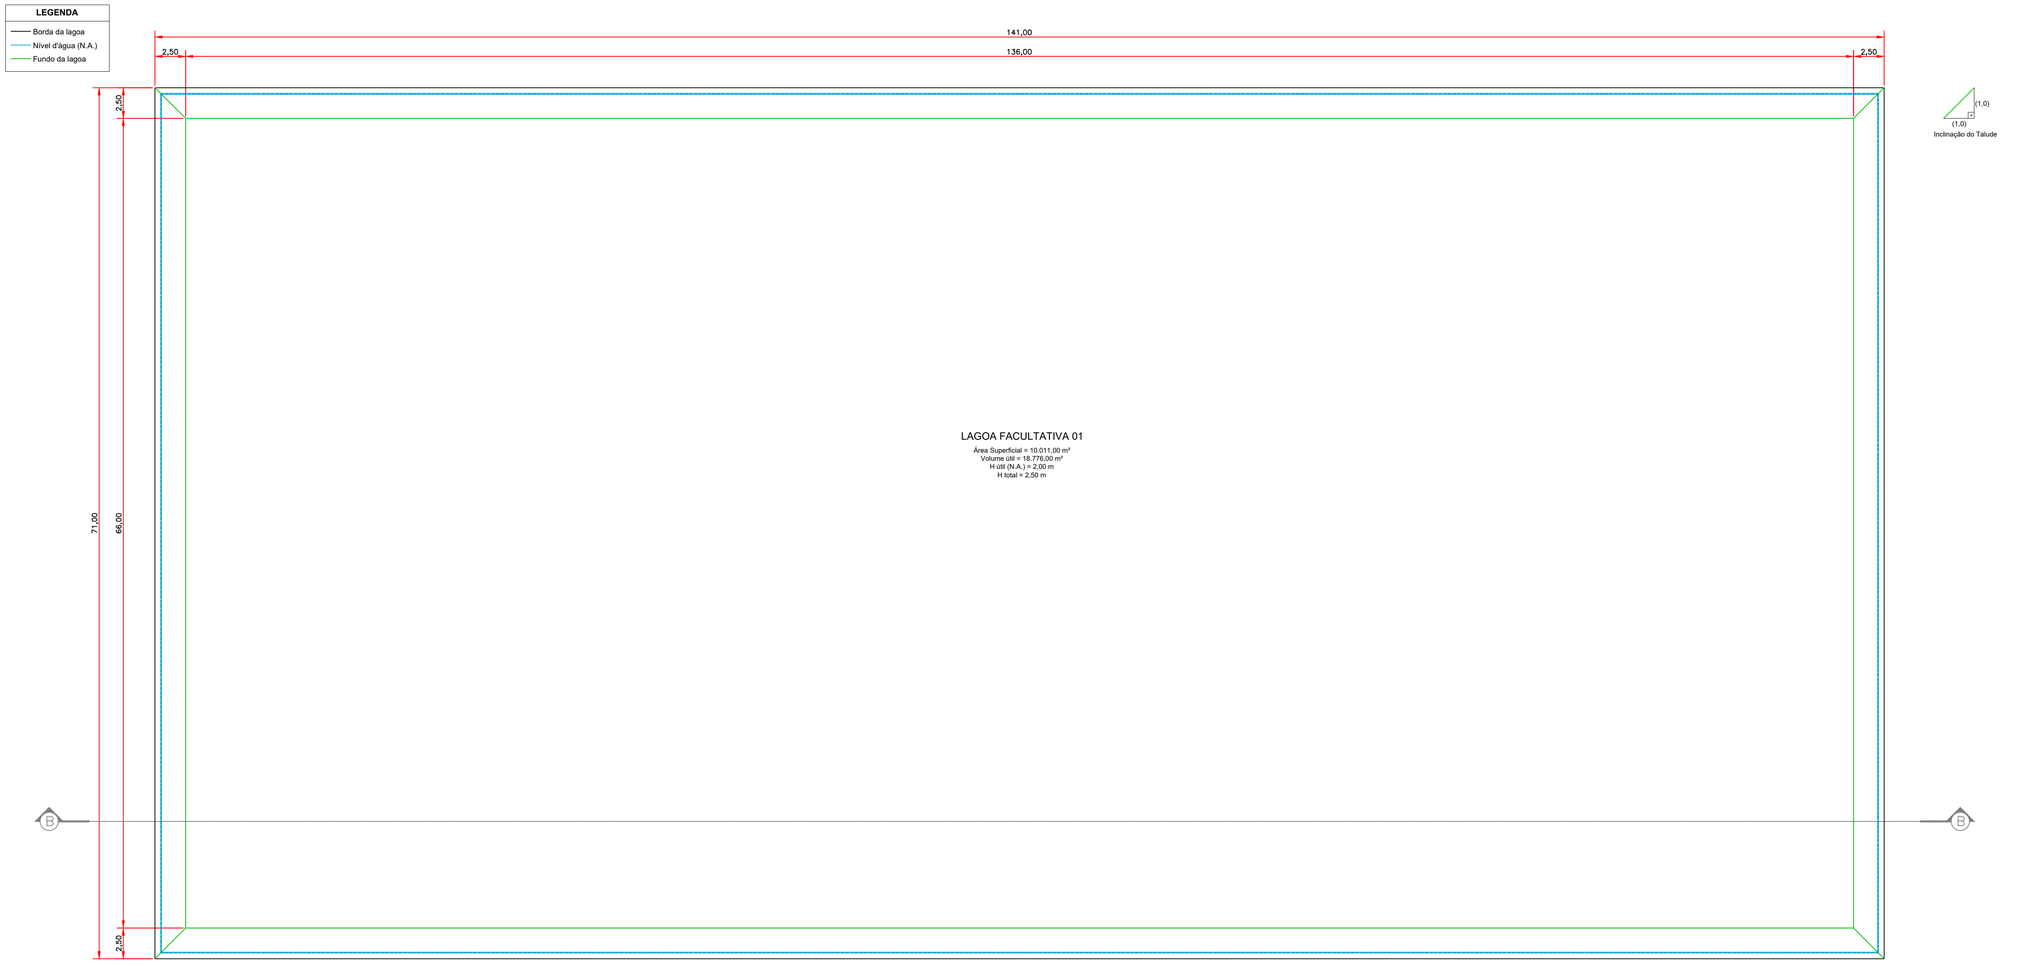

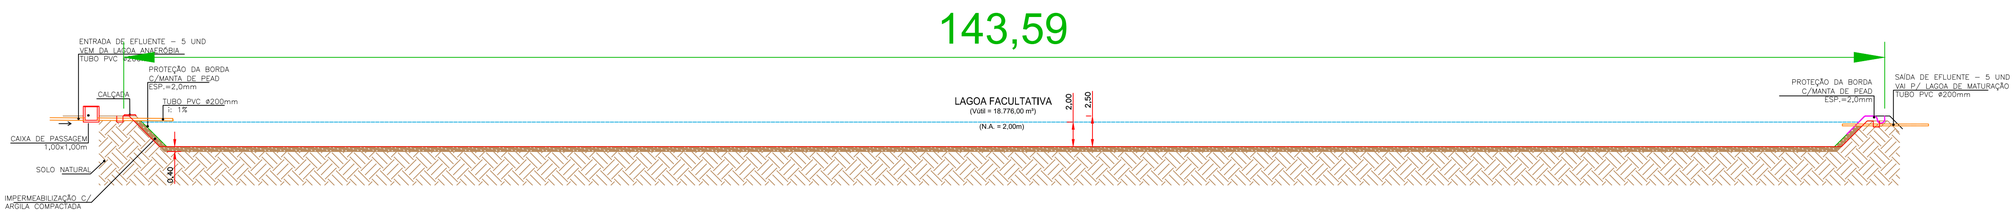

01 ESC 1:250 **LAGOA FACULTATIVA**
PLANTA BAIXA E CORTE C-C

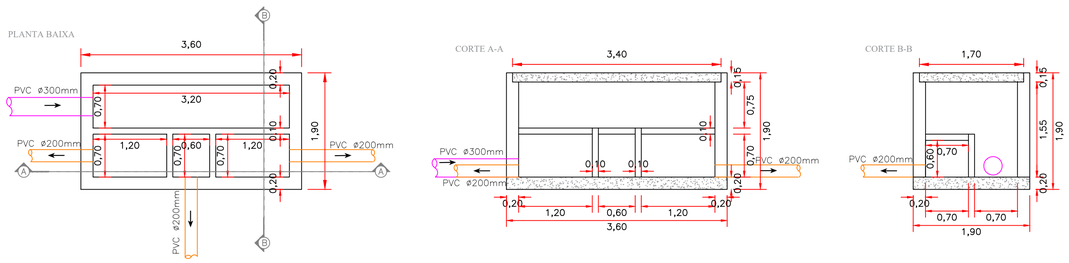

02 ESC 1:50 **CAIXA DIVISORA DE FLUXO - 2x40%+1x20%**
PLANTA BAIXA E CORTES

Contratante:
MUNICÍPIO DE CAMPOS DE JÚLIO
01.614.516/0001-99
Av. Valdir Masutti, nº 779-W, Bom Jardim - Campos de Júlio/MT

Autor do Projeto:
EXCELÊNCIA ENGENHARIA E MEIO AMBIENTE LTDA
00.564.373/0001-95
Rua José de Alencar, nº 26, Santa Cruz - Cuiabá/MT

FERNANDO DOS SANTOS SANCHES:02484806183
Assinado de forma digital por FERNANDO DOS SANTOS SANCHES:02484806183
Dados: 2025.09.10 14:53:49 -04'00'

Fernando dos Santos Sanches
Engº Sanitarista e Ambiental - CREA MT025568

Projeto: SISTEMA DE ESGOTAMENTO SANITÁRIO - FASE 01		**Conteúdo:** ESTAÇÃO DE TRATAMENTO DE ESGOTO (ETE)		**Folha:** 16
Revisão: R04	**Data:** 26/08/2025	**Escala:** INDICADA	**Referência:** Mapa Planialtimétrico	**Nº de folhas:** 16