



EXTENSÃO SIMPLES E ACUMULADA (m)	0,00	60,75	60,75	60,74	121,49
PROFUNDIDADE DO COLETOR	1,87 (1,20)		1,50		1,20
COTA DO COLETOR	601,48 (602,15) (600,47)		601,75		602,03
COTA DO TERRENO	603,35	603,32	603,29	603,26 (603,26)	603,23 (603,23)
ESTACA	0+0,00	1+0,00	2+0,00	3+0,00	4+0,00 5+0,00 6+0,00
MÉT. CONSTRUTIVO					
NOME DA RUA					

LISTA DE MATERIAL : REDE DE ESGOTO					
	ITEM	DISCRIMINAÇÃO	DIAM. (mm)	UNID.	QUANT.
	·	PVC - NBR7362	150	m	121,49
○	·	Poço de Visita (PV)		un	1
○	·	PV com tubo de queda (TQ)		un	1
	·	Tubo de Queda		m	0,67
	·	Curva PVC 90°	150	un	1
	·	Tampão PVC	150	un	1


Contratante:



MUNICÍPIO DE CAMPOS DE JÚLIO
01.614.516/0001-99
Av. Valdir Masutti, nº 779-W, Bom Jardim - Campos de Júlio/MT



Autor do Projeto:



EXCELÊNCIA ENGENHARIA E MEIO AMBIENTE LTDA
00.564.373/0001-95
Rua José de Alencar, nº 26, Santa Cruz - Cuiabá/MT

Fernando dos Santos Sanches
Engº Sanitarista e Ambiental - CREA MT025568

Projeto:

Conteúdo:

Folha:

SISTEMA DE ESGOTAMENTO SANITÁRIO

PERFIL LONGITUDINAL REDE DE ESGOTO

022

Revisão:

Data:

Escala:

Referência:



Nº de folhas: 132

R02

17/03/2025

INDICADA


Mapa Planialtimétrico

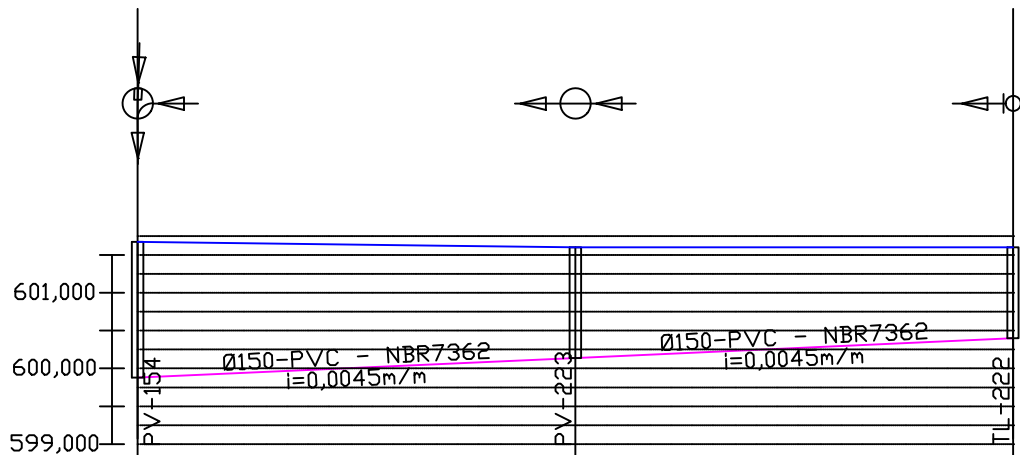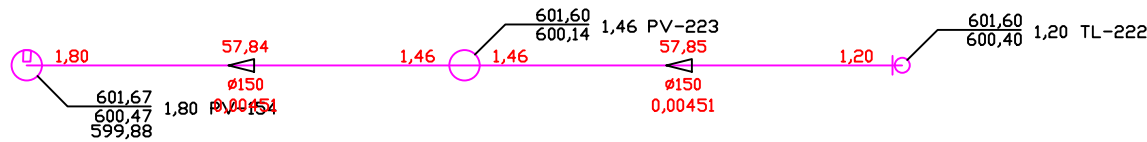


EXTENSÃO SIMPLES E ACUMULADA (m)	0,00	57,84	57,84	57,85	115,69
PROFUNDIDADE DO COLETOR	1,80	1,80	1,46	1,20	1,20
COTA DO COLETOR	599,88	600,47	600,14	600,40	600,40
COTA DO TERRENO	601,67	601,65	601,62	601,60	601,60
ESTACA	0+0,00	1+0,00	2+0,00	3+0,00	5+15,69
MÉT. CONSTRUTIVO					
NOME DA RUA					

LISTA DE MATERIAL : REDE DE ESGOTO					
	ITEM	DISCRIMINAÇÃO	DIAM. (mm)	UNID.	QUANT.
	·	PVC - NBR7362	150	m	115,69
	·	Poço de Visita (PV)		un	2
	·	Curva PVC 90°	150	un	1
	·	Tampão PVC	150	un	1


Contratante:



MUNICÍPIO DE CAMPOS DE JÚLIO
01.614.516/0001-99
Av. Valdir Masutti, nº 779-W, Bom Jardim - Campos de Júlio/MT



Autor do Projeto:



EXCELÊNCIA ENGENHARIA E MEIO AMBIENTE LTDA
00.564.373/0001-95
Rua José de Alencar, nº 26, Santa Cruz - Cuiabá/MT

Fernando dos Santos Sanches
Engº Sanitarista e Ambiental - CREA MT025568

Projeto:

Conteúdo:

Folha:

SISTEMA DE ESGOTAMENTO SANITÁRIO

PERFIL LONGITUDINAL REDE DE ESGOTO

023

Revisão:

Data:

Escala:

Referência:

Nº de folhas:


R02

17/03/2025

INDICADA

Mapa Planialtimétrico

132

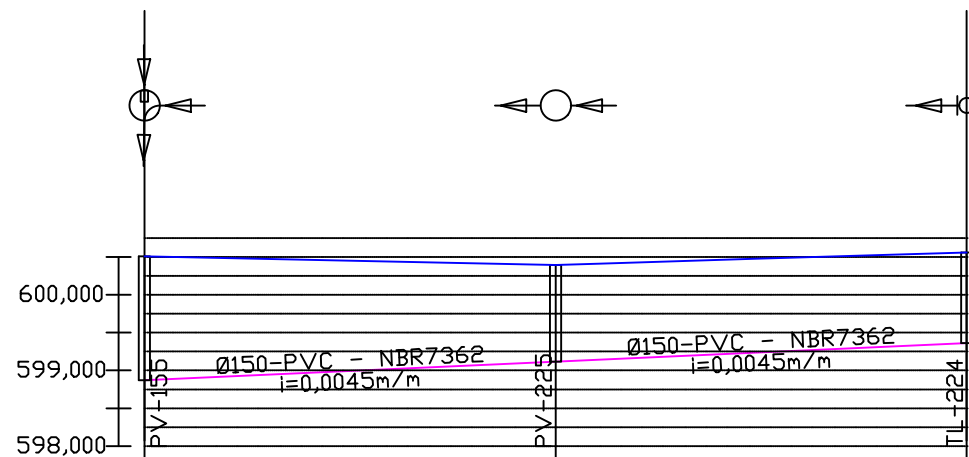



		LISTA DE MATERIAL : REDE DE ESGOTO			
	ITEM	DISCRIMINAÇÃO	DIAM. (mm)	UNID.	QUANT.
	•	PVC - NBR7362	150	m	108,68
○	•	Poço de Visita (PV)		un	2
	•	Curva PVC 90°	150	un	1
	•	Tampao PVC	150	un	1



Fernando dos Santos Sanches
Engº Sanitarista e Ambiental - CREA MT025568

024

Nº de folhas: 132

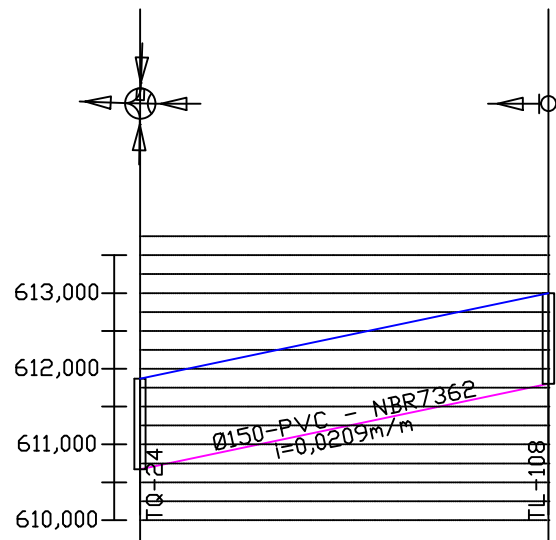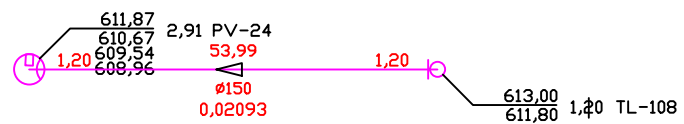


EXTENSÃO SIMPLES E ACUMULADA (m)	0,00	53,99	53,99
PROFUNDIDADE DO COLETOR	1,20	1,20	1,20
COTA DO COLETOR	610,67 (608,66) (608,96) (609,54)		611,80
COTA DO TERRENO	611,87	612,29	612,71
ESTACA	0+0,00	1+0,00	2+13,99
MÉT. CONSTRUTIVO			
NOME DA RUA			

LISTA DE MATERIAL : REDE DE ESGOTO					
	ITEM	DISCRIMINAÇÃO	DIAM. (mm)	UNID.	QUANT.
	·	PVC - NBR7362	150	m	54,00
	·	PV com tubo de queda (TQ)		un	1
	·	Tubo de Queda		m	1,71
	·	Curva PVC 90°	150	un	1
	·	Tampão PVC	150	un	1


Contratante:



MUNICÍPIO DE CAMPOS DE JÚLIO
01.614.516/0001-99
Av. Valdir Masutti, nº 779-W, Bom Jardim - Campos de Júlio/MT



Autor do Projeto:



EXCELÊNCIA ENGENHARIA E MEIO AMBIENTE LTDA
00.564.373/0001-95
Rua José de Alencar, nº 26, Santa Cruz - Cuiabá/MT

Fernando dos Santos Sanches
Engº Sanitarista e Ambiental - CREA MT025568

Projeto:

Conteúdo:

Folha:

SISTEMA DE ESGOTAMENTO SANITÁRIO

PERFIL LONGITUDINAL REDE DE ESGOTO

025

Revisão:

Data:

Escala:

Referência:

Nº de folhas:



R02

17/03/2025

INDICADA

Mapa Planialtimétrico

132

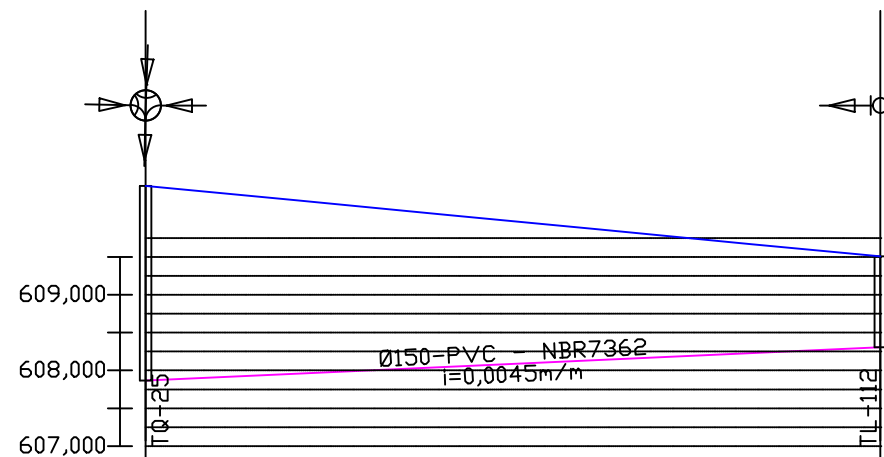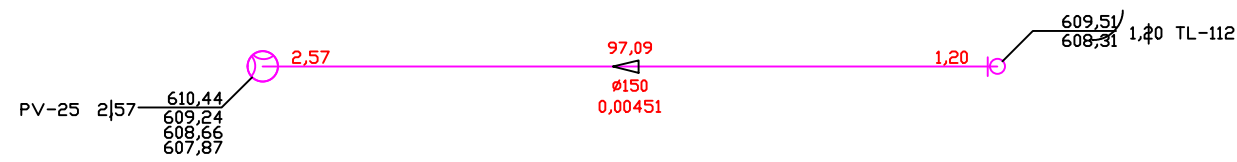

EXTENSÃO SIMPLES E ACUMULADA (m)	0,00	97,09	97,09
PROFUNDIDADE DO COLETOR	2,57	1,20	1,20
COTA DO COLETOR	607,87	608,31	608,31
COTA DO TERRENO	610,44	610,25	610,05
ESTACA	0+0,00	1+0,00	2+0,00
MÉT. CONSTRUTIVO			
NOME DA RUA			

ITEM	DISCRIMINAÇÃO	DIAM. (mm)	UNID.	QUANT.
·	PVC - NBR7362	150	m	97,09
·	PV com tubo de queda (TQ)		un	1
·	Tubo de Queda		m	2,16
·	Curva PVC 90°	150	un	1
·	Tampão PVC	150	un	1

Contratante:



MUNICÍPIO DE CAMPOS DE JÚLIO
01.614.516/0001-99
Av. Valdir Masutti, nº 779-W, Bom Jardim - Campos de Júlio/MT



Autor do Projeto:



EXCELÊNCIA ENGENHARIA E MEIO AMBIENTE LTDA
00.564.373/0001-95
Rua José de Alencar, nº 26, Santa Cruz - Cuiabá/MT

Fernando dos Santos Sanches
Engº Sanitarista e Ambiental - CREA MT025568

Projeto:

Conteúdo:

Folha:

SISTEMA DE ESGOTAMENTO SANITÁRIO

PERFIL LONGITUDINAL REDE DE ESGOTO

026

Revisão:

Data:

Escala:

Referência:

Nº de folhas:


R02

17/03/2025

INDICADA

Mapa Planialtimétrico

132

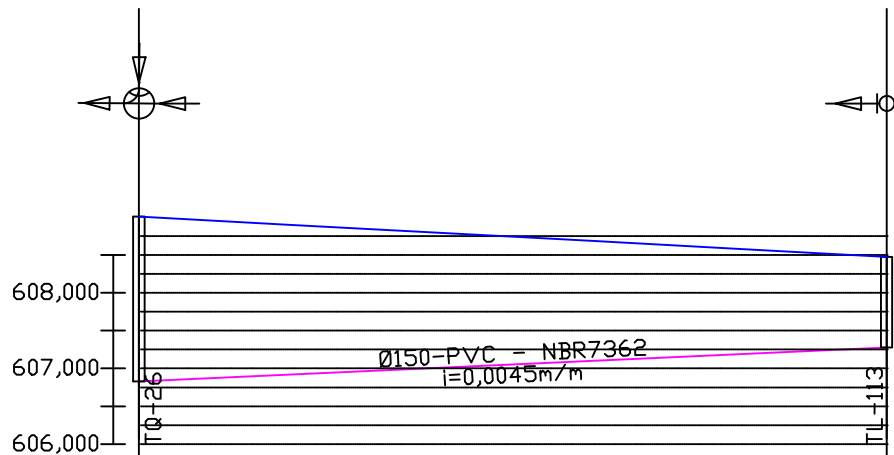


EXTENSÃO SIMPLES E ACUMULADA (m)	0,00	98,82	98,82
PROFUNDIDADE DO COLETOR	2,18	1,45	1,20
COTA DO COLETOR	606,83	607,55	607,28
COTA DO TERRENO	609,01	608,90	608,79
ESTACA	0+0,00	1+0,00	2+0,00
MÉT. CONSTRUTIVO			
NOME DA RUA			

ITEM	DISCRIMINAÇÃO	DIAM. (mm)	UNID.	QUANT.
·	PVC - NBR7362	150	m	98,83
·	PV com tubo de queda (TQ)		un	1
·	Tubo de Queda		m	0,73
·	Curva PVC 90°	150	un	1
·	Tampão PVC	150	un	1


Contratante:



MUNICÍPIO DE CAMPOS DE JÚLIO
01.614.516/0001-99
Av. Valdir Masutti, nº 779-W, Bom Jardim - Campos de Júlio/MT



Autor do Projeto:



EXCELÊNCIA ENGENHARIA E MEIO AMBIENTE LTDA
00.564.373/0001-95
Rua José de Alencar, nº 26, Santa Cruz - Cuiabá/MT

Fernando dos Santos Sanches
Engº Sanitarista e Ambiental - CREA MT025568

Projeto:

Conteúdo:

Folha:

SISTEMA DE ESGOTAMENTO SANITÁRIO

PERFIL LONGITUDINAL REDE DE ESGOTO

027

Revisão:

Data:

Escala:

Referência:

Nº de folhas:


R02

17/03/2025

INDICADA

Mapa Planialtimétrico


132

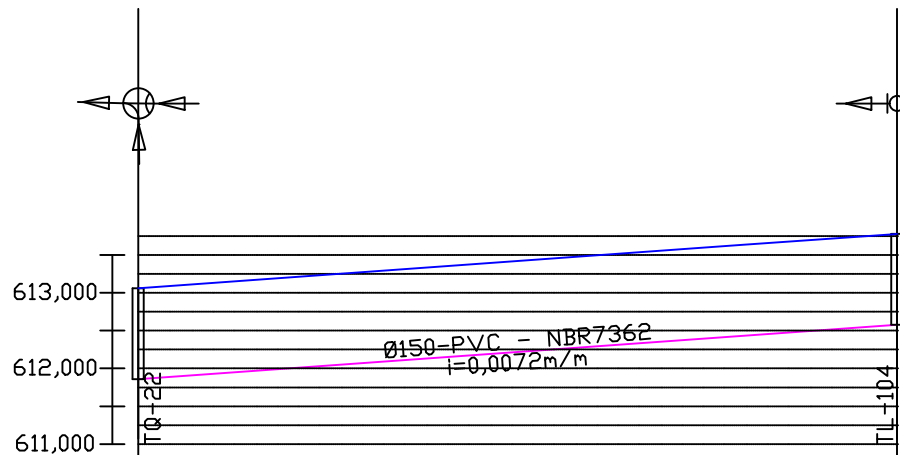


EXTENSÃO SIMPLES E ACUMULADA (m)	0,00	100,27	100,27
PROFUNDIDADE DO COLETOR	1,20	1,20	1,20
COTA DO COLETOR	611,86	612,58	612,58
COTA DO TERRENO	613,06	613,20	613,78
ESTACA	0+0,00	1+0,00	100+27
MÉT. CONSTRUTIVO			
NOME DA RUA			

ITEM	DISCRIMINAÇÃO	DIAM. (mm)	UNID.	QUANT.
·	PVC - NBR7362	150	m	100,28
○	PV com tubo de queda (TQ)		un	1
·	Tubo de Queda		m	1,86
·	Curva PVC 90°	150	un	1
·	Tampão PVC	150	un	1


Contratante:



MUNICÍPIO DE CAMPOS DE JÚLIO
01.614.516/0001-99
Av. Valdir Masutti, nº 779-W, Bom Jardim - Campos de Júlio/MT



Autor do Projeto:



EXCELÊNCIA ENGENHARIA E MEIO AMBIENTE LTDA
00.564.373/0001-95
Rua José de Alencar, nº 26, Santa Cruz - Cuiabá/MT

Fernando dos Santos Sanches
Engº Sanitarista e Ambiental - CREA MT025568

Projeto:

Conteúdo:

Folha:

SISTEMA DE ESGOTAMENTO SANITÁRIO

PERFIL LONGITUDINAL REDE DE ESGOTO

028

Revisão:

Data:

Escala:

Referência:

Nº de folhas:



R02

17/03/2025

INDICADA

Mapa Planialtimétrico


132

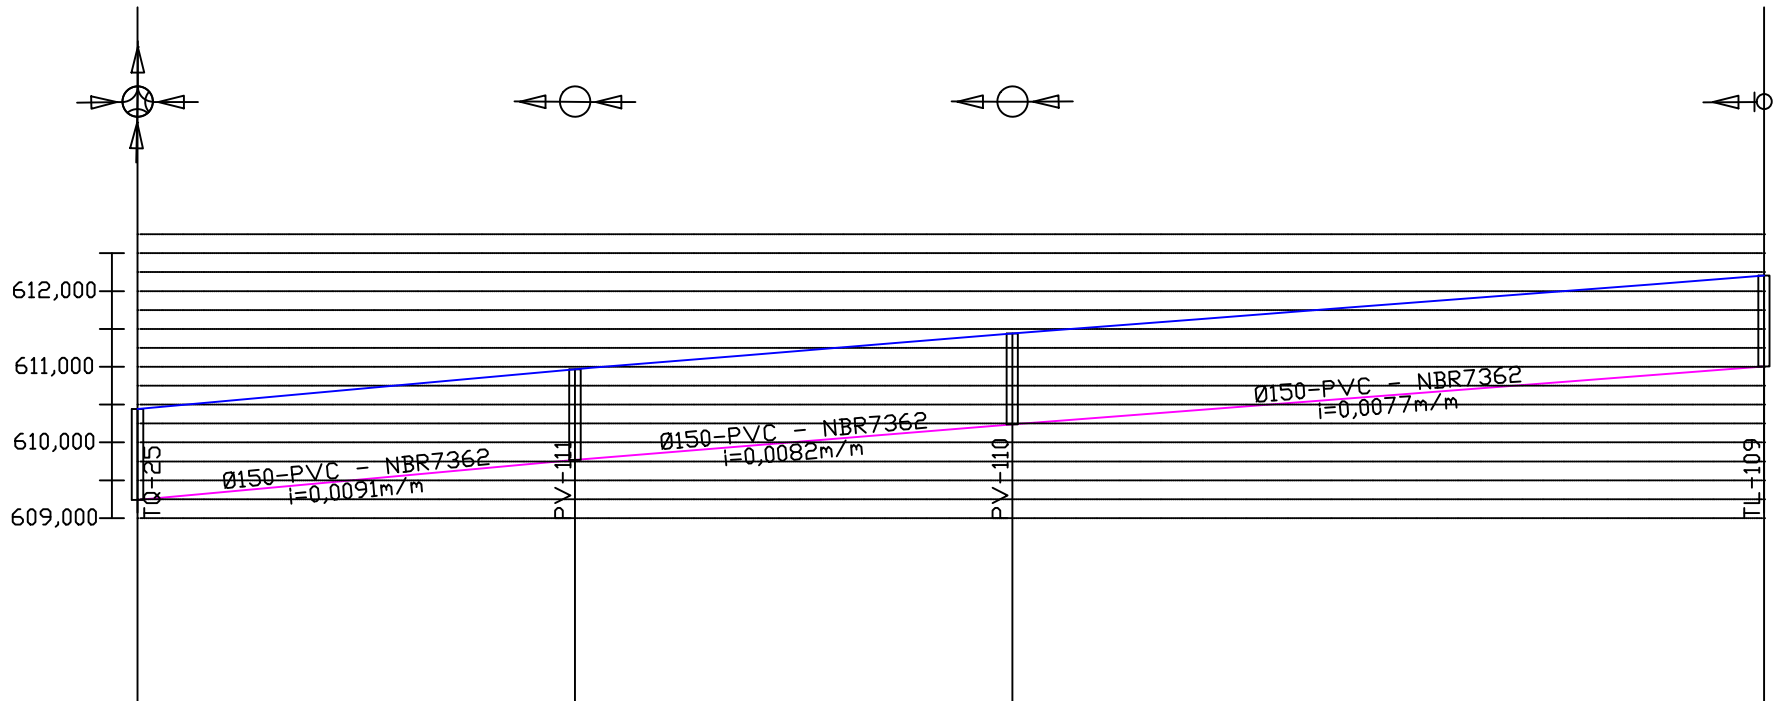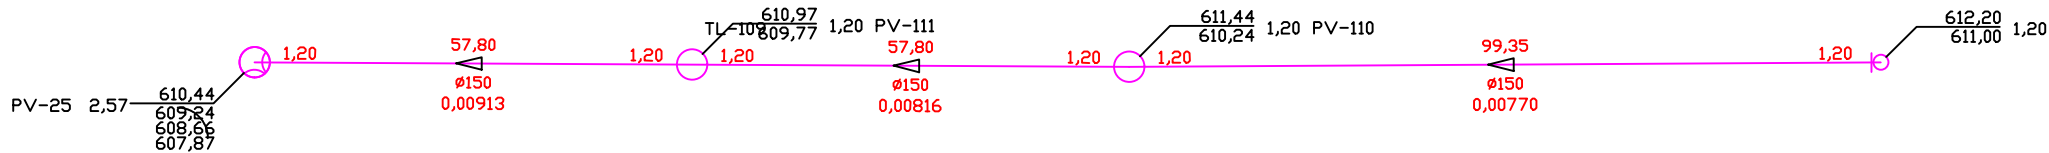


EXTENSÃO SIMPLES E ACUMULADA (m)	0,00	57,80	57,80	57,80	115,60	99,35	214,95
PROFUNDIDADE DO COLETOR	1,20	1,20	1,20	1,20	1,20	1,20	1,20
COTA DO COLETOR	609,24 (609,84) (609,66) (607,55) (607,87)		609,77		610,24		611,00
COTA DO TERRENO	610,44	610,62	610,80	610,97 610,99	611,15 611,31	611,44 611,47	611,63 611,78 611,93 612,09
ESTACA	0+0,00	1+0,00	2+0,00	3+0,00	4+0,00	5+0,00	6+0,00
MÉT. CONSTRUTIVO							
NOME DA RUA							

LISTA DE MATERIAL : REDE DE ESGOTO					
	ITEM	DISCRIMINAÇÃO	DIAM. (mm)	UNID.	QUANT.
	·	PVC - NBR7362	150	m	214,96
○	·	Poço de Visita (PV)		un	2
○	·	PV com tubo de queda (TQ)		un	1
	·	Tubo de Queda		m	2,16
	·	Curva PVC 90°	150	un	1
	·	Tampão PVC	150	un	1


Contratante:



MUNICÍPIO DE CAMPOS DE JÚLIO
01.614.516/0001-99
Av. Valdir Masutti, nº 779-W, Bom Jardim - Campos de Júlio/MT



Autor do Projeto:



EXCELÊNCIA ENGENHARIA E MEIO AMBIENTE LTDA
00.564.373/0001-95
Rua José de Alencar, nº 26, Santa Cruz - Cuiabá/MT

Fernando dos Santos Sanches
Engº Sanitarista e Ambiental - CREA MT025568

Projeto:

Conteúdo:

Folha:

SISTEMA DE ESGOTAMENTO SANITÁRIO

PERFIL LONGITUDINAL REDE DE ESGOTO

0029

Revisão:

Data:

Escala:

Referência:



R02

17/03/2025

INDICADA

Mapa Planialtimétrico


Nº de folhas: 132

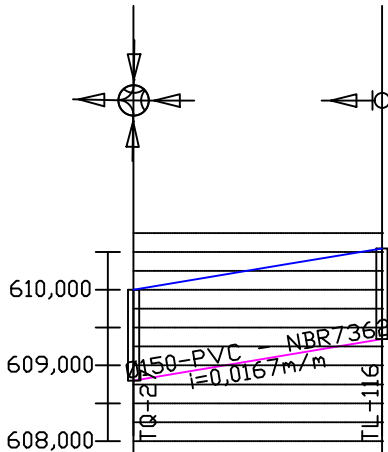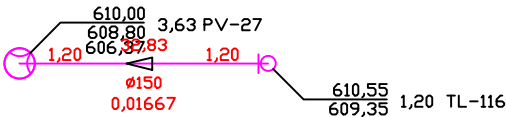


EXTENSÃO SIMPLES E ACUMULADA (m)	0,00	32,83	32,83
PROFUNDIDADE DO COLETOR	1,20	3,63	1,20
COTA DO COLETOR	608,80	605,17	609,35
COTA DO TERRENO	610,00	610,33	610,55
ESTACA	0+0,00	1+0,00	1+12,83
MÉT. CONSTRUTIVO			
NOME DA RUA			

LISTA DE MATERIAL : REDE DE ESGOTO					
	ITEM	DISCRIMINAÇÃO	DIAM. (mm)	UNID.	QUANT.
	·	PVC - NBR7362	150	m	32,84
○	·	PV com tubo de queda (TQ)		un	1
	·	Tubo de Queda		m	4,86
	·	Curva PVC 90°	150	un	1
	·	Tampao PVC	150	un	1


Contratante:



MUNICÍPIO DE CAMPOS DE JÚLIO
01.614.516/0001-99
Av. Valdir Masutti, nº 779-W, Bom Jardim - Campos de Júlio/MT



Autor do Projeto:



EXCELÊNCIA ENGENHARIA E MEIO AMBIENTE LTDA
00.564.373/0001-95
Rua José de Alencar, nº 26, Santa Cruz - Cuiabá/MT

Fernando dos Santos Sanches
Engº Sanitarista e Ambiental - CREA MT025568

Projeto:

Conteúdo:

Folha:

SISTEMA DE ESGOTAMENTO SANITÁRIO

PERFIL LONGITUDINAL REDE DE ESGOTO

030

Revisão:

Data:

Escala:

Referência:



Nº de folhas: 132

R02

17/03/2025

INDICADA


Mapa Planialtimétrico

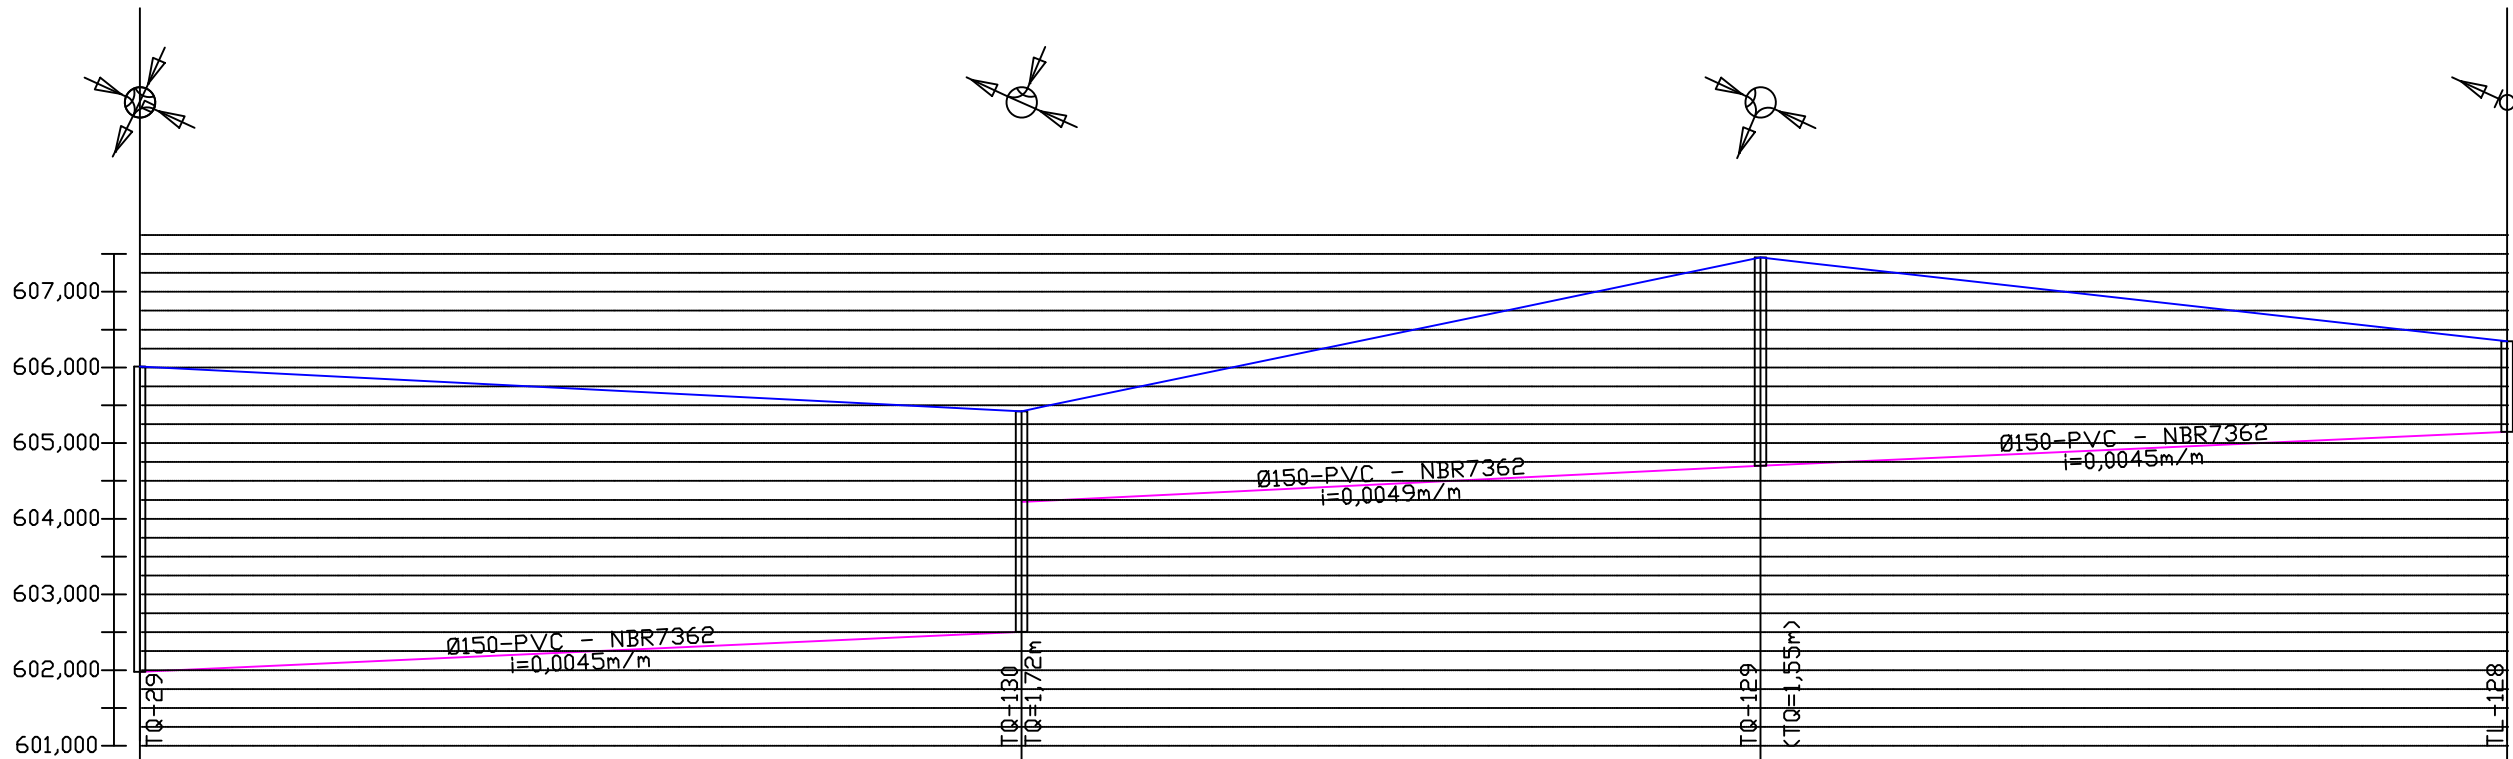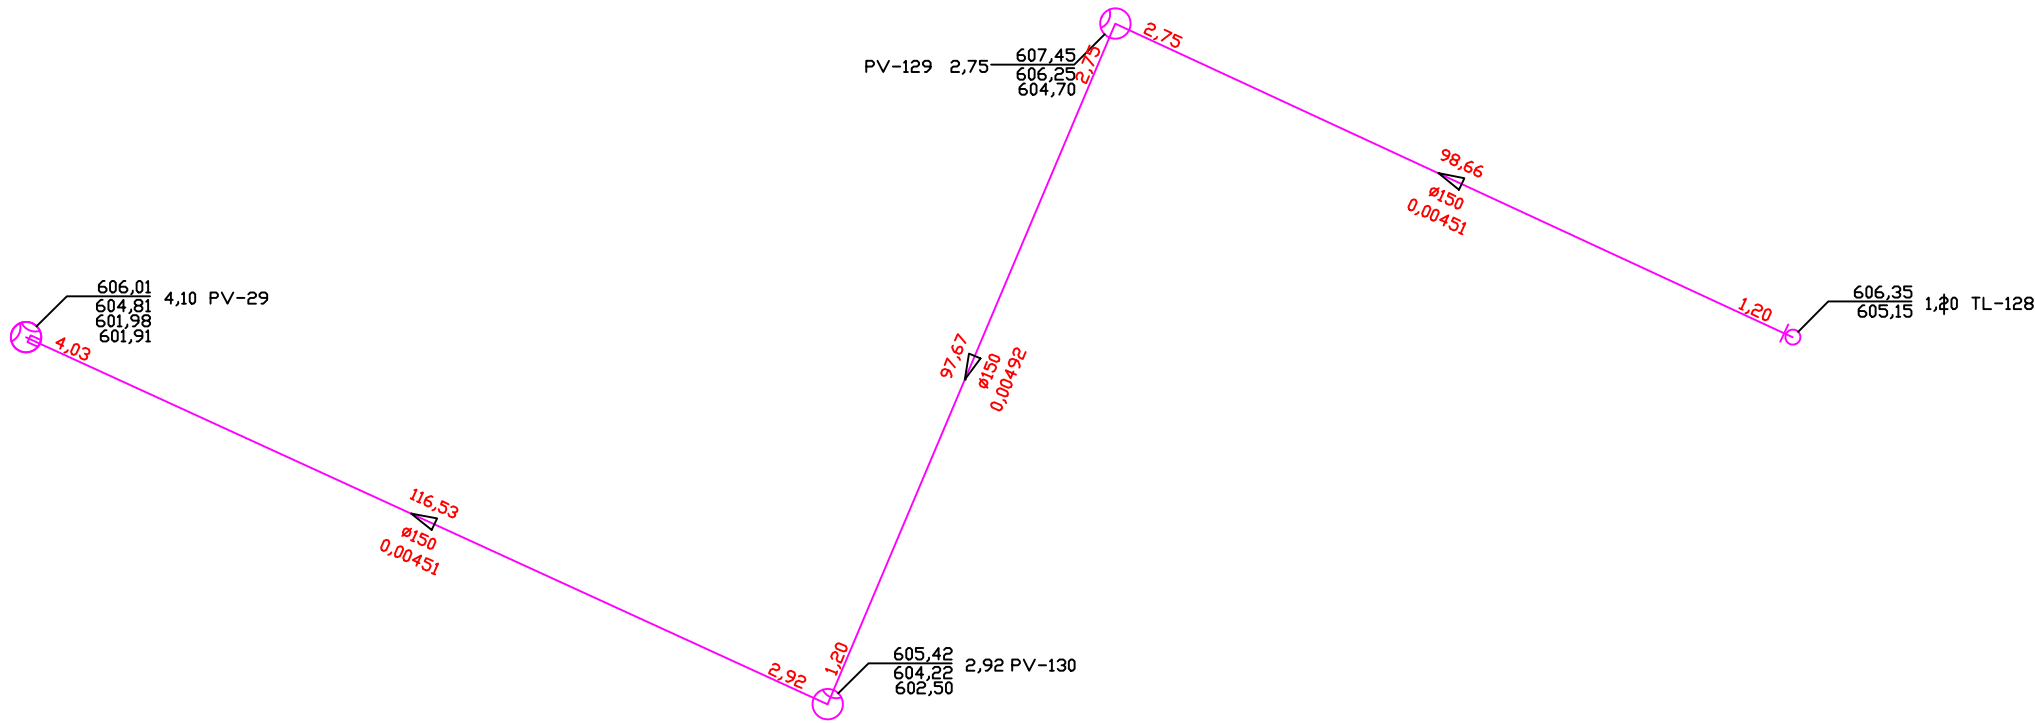


EXTENSÃO SIMPLES E ACUMULADA (m)	0,00	116,53	116,53	97,67	214,20	98,66	312,86
PROFUNDIDADE DO COLETOR	4,03 (601,98) (601,62) (604,81) (604,81)	4,39 (601,62) (604,81) (604,81)	2,92 (602,50) (602,50)	1,20 (604,22) (602,50)	2,75 (604,70) (606,25) (606,25)	1,20 (605,15) (605,15)	1,20 (605,15) (605,15)
COTA DO COLETOR	601,98 (601,62) (604,81) (604,81)	601,98 (601,62) (604,81) (604,81)	602,50 (602,50) (602,50)	602,50 (602,50) (602,50)	604,70 (604,70) (606,25) (606,25)	605,15 (605,15) (605,15)	605,15 (605,15) (605,15)
COTA DO TERRENO	606,01 605,91 605,81 605,71 605,61 605,51	606,01 605,91 605,81 605,71 605,61 605,51	605,42 605,49 605,49	605,42 605,49 605,49	607,45 607,39 607,39	607,16 606,94 606,72	606,49 606,49 606,49
ESTACA	0+0,00 1+0,00 2+0,00 3+0,00 4+0,00 5+0,00	0+0,00 1+0,00 2+0,00 3+0,00 4+0,00 5+0,00	5+16,53 6+00,00	6+00,00 7+0,00 8+0,00 9+0,00 10+0,00	10+14,20 11+0,00 12+0,00 13+0,00 14+0,00 15+0,00	15+12,86	15+12,86
MÉT. CONSTRUTIVO							
NOME DA RUA							

LISTA DE MATERIAL - REDE DE ESGOTO				
ITEM	DISCRIMINAÇÃO	DIAM. (mm)	UNID.	QUANT.
·	PVC - NBR7362	150	m	312,86
·	PV com tubo de queda (TQ)		un	3
·	Tubo de Queda		m	9,07
·	Curva PVC 90°	150	un	1
·	Tampão PVC	150	un	1


Contratante:



MUNICÍPIO DE CAMPOS DE JÚLIO
01.614.516/0001-99
Av. Valdir Masutti, nº 779-W, Bom Jardim - Campos de Júlio/MT



Autor do Projeto:



EXCELÊNCIA ENGENHARIA E MEIO AMBIENTE LTDA
00.564.373/0001-95
Rua José de Alencar, nº 26, Santa Cruz - Cuiabá/MT

Fernando dos Santos Sanches
Engº Sanitarista e Ambiental - CREA MT025568

Projeto:

SISTEMA DE ESGOTAMENTO SANITÁRIO

Conteúdo:

PERFIL LONGITUDINAL REDE DE ESGOTO

Folha:

032

Revisão:

R02

Data:

17/03/2025

Escala:



INDICADA

Referência:

Mapa Planialtimétrico

Nº de folhas:

132

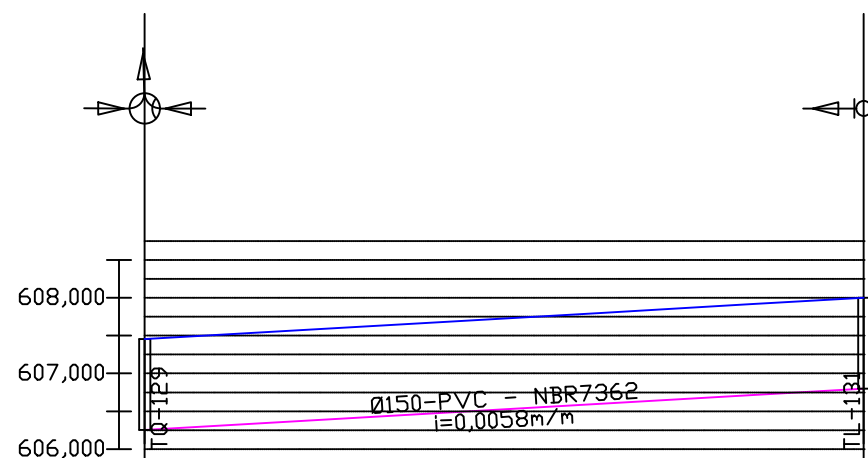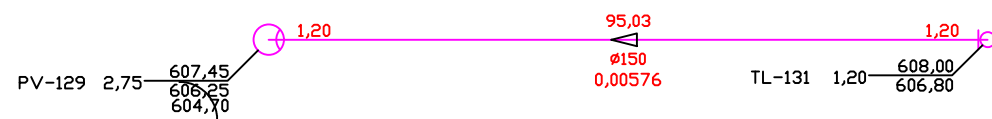

EXTENSÃO SIMPLES E ACUMULADA (m)	0,00	95,03					95,03
PROFUNDIDADE DO COLETOR	1,20	1,20					1,20
COTA DO COLETOR	606,25 (604,70) (604,22)	606,80					606,80
COTA DO TERRENO	607,45	607,57	607,68	607,80	607,91		608,00
ESTACA	0+0,00	1+0,00	2+0,00	3+0,00	4+0,00		4+15,03
MÉT. CONSTRUTIVO							
NOME DA RUA							

LISTA DE MATERIAL : REDE DE ESGOTO					
	ITEM	DISCRIMINAÇÃO	DIAM. (mm)	UNID.	QUANT.
	·	PVC - NBR7362	150	m	95,03
○	·	PV com tubo de queda (TQ)		un	1
	·	Tubo de Queda		m	1,55
	·	Curva PVC 90°	150	un	1
	·	Tampão PVC	150	un	1

Contratante:



MUNICÍPIO DE CAMPOS DE JÚLIO
01.614.516/0001-99
Av. Valdir Masutti, nº 779-W, Bom Jardim - Campos de Júlio/MT



Autor do Projeto:



EXCELÊNCIA ENGENHARIA E MEIO AMBIENTE LTDA
00.564.373/0001-95
Rua José de Alencar, nº 26, Santa Cruz - Cuiabá/MT

Fernando dos Santos Sanches
Engº Sanitarista e Ambiental - CREA MT025568

Projeto:

Conteúdo:

Folha:

SISTEMA DE ESGOTAMENTO SANITÁRIO

PERFIL LONGITUDINAL REDE DE ESGOTO

033

Revisão:

Data:

Escala:

Referência:


Nº de folhas: 132

R02

17/03/2025

INDICADA

Mapa Planialtimétrico

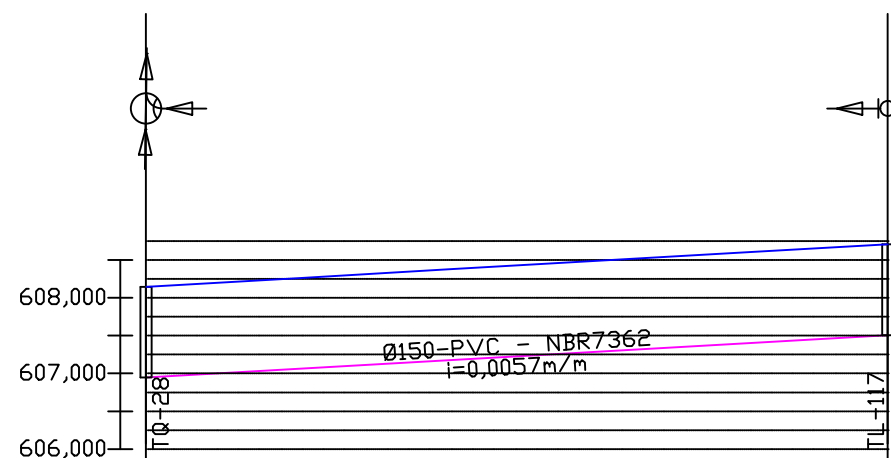

EXTENSÃO SIMPLES E ACUMULADA (m)	0,00	98,04	98,04
PROFUNDIDADE DO COLETOR	1,20	1,20	1,20
COTA DO COLETOR	606,95 (605,98) (604,81)		607,51
COTA DO TERRENO	608,15	608,26	608,37
		608,49	608,60
ESTACA	0+0,00	1+0,00	2+0,00
		3+0,00	4+0,00
			4+18,04
MÉT. CONSTRUTIVO			
NOME DA RUA			

LISTA DE MATERIAL : REDE DE ESGOTO					
	ITEM	DISCRIMINAÇÃO	DIAM. (mm)	UNID.	QUANT.
	·	PVC - NBR7362	150	m	98,04
	·	PV com tubo de queda (TQ)		un	1
	·	Tubo de Queda		m	0,96
	·	Curva PVC 90°	150	un	1
	·	Tampão PVC	150	un	1

Contratante:



MUNICÍPIO DE CAMPOS DE JÚLIO
01.614.516/0001-99
Av. Valdir Masutti, nº 779-W, Bom Jardim - Campos de Júlio/MT



Autor do Projeto:



EXCELÊNCIA ENGENHARIA E MEIO AMBIENTE LTDA
00.564.373/0001-95
Rua José de Alencar, nº 26, Santa Cruz - Cuiabá/MT

Fernando dos Santos Sanches
Engº Sanitarista e Ambiental - CREA MT025568

Projeto:

Conteúdo:

Folha:

SISTEMA DE ESGOTAMENTO SANITÁRIO

PERFIL LONGITUDINAL REDE DE ESGOTO

034

Revisão:

Data:

Escala:

Referência:

Nº de folhas:



R02

17/03/2025

INDICADA

Mapa Planialtimétrico

132

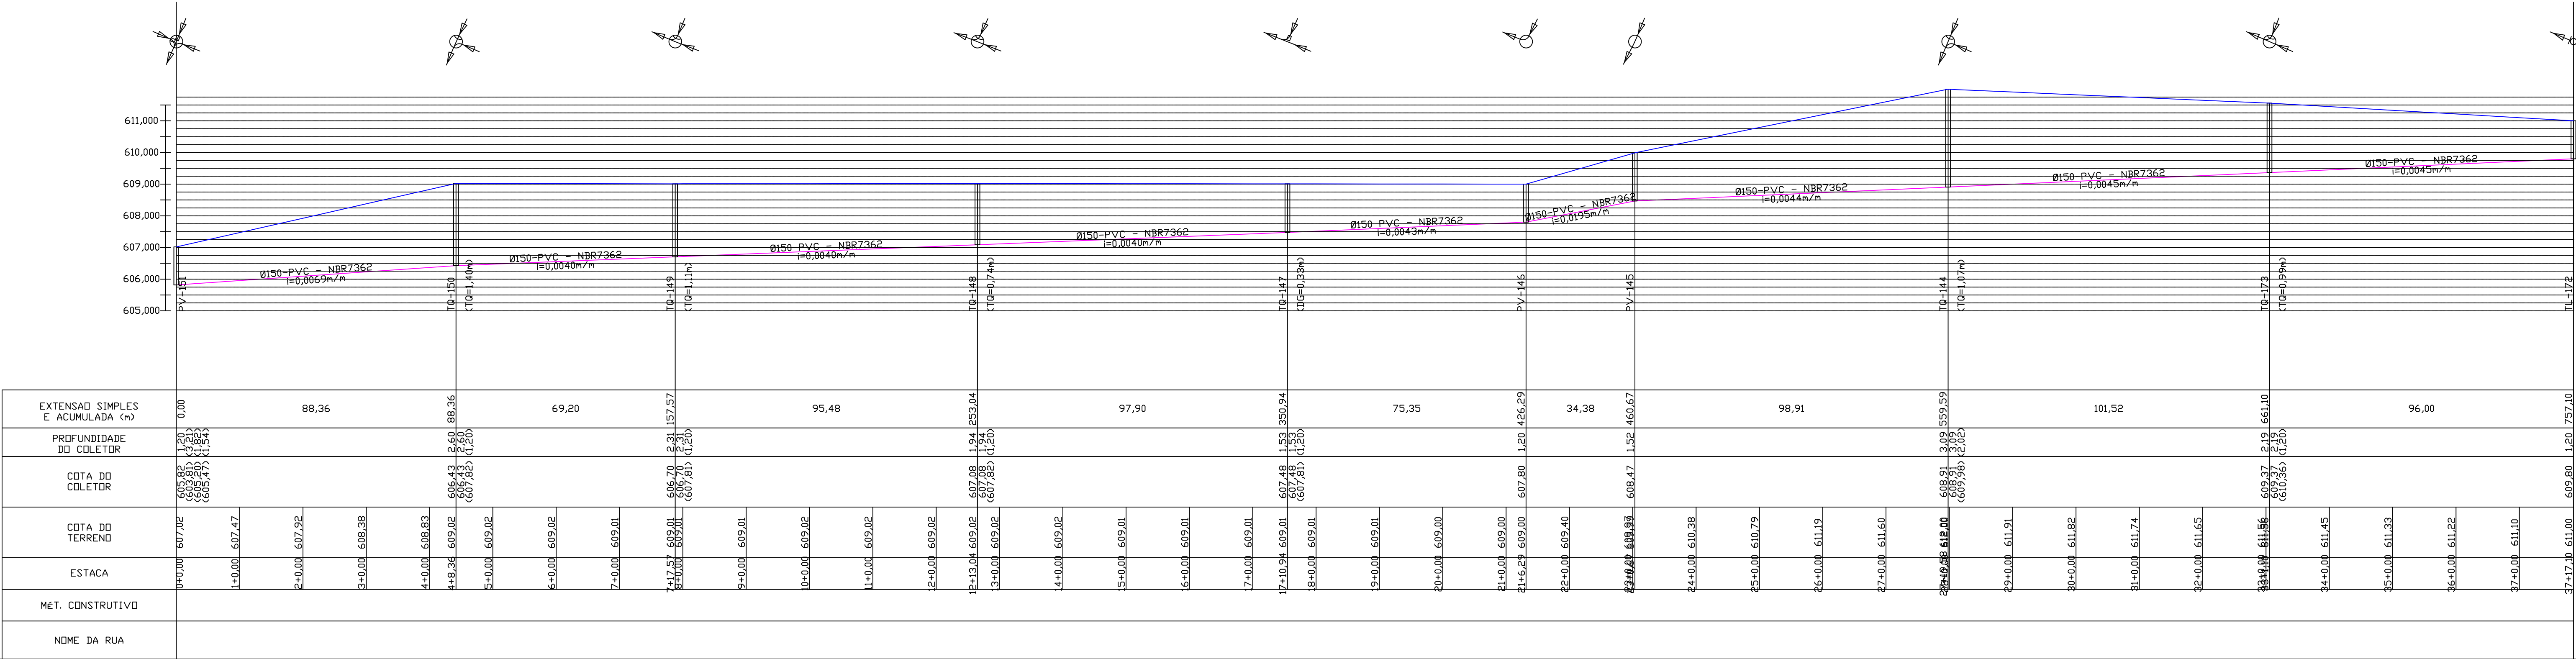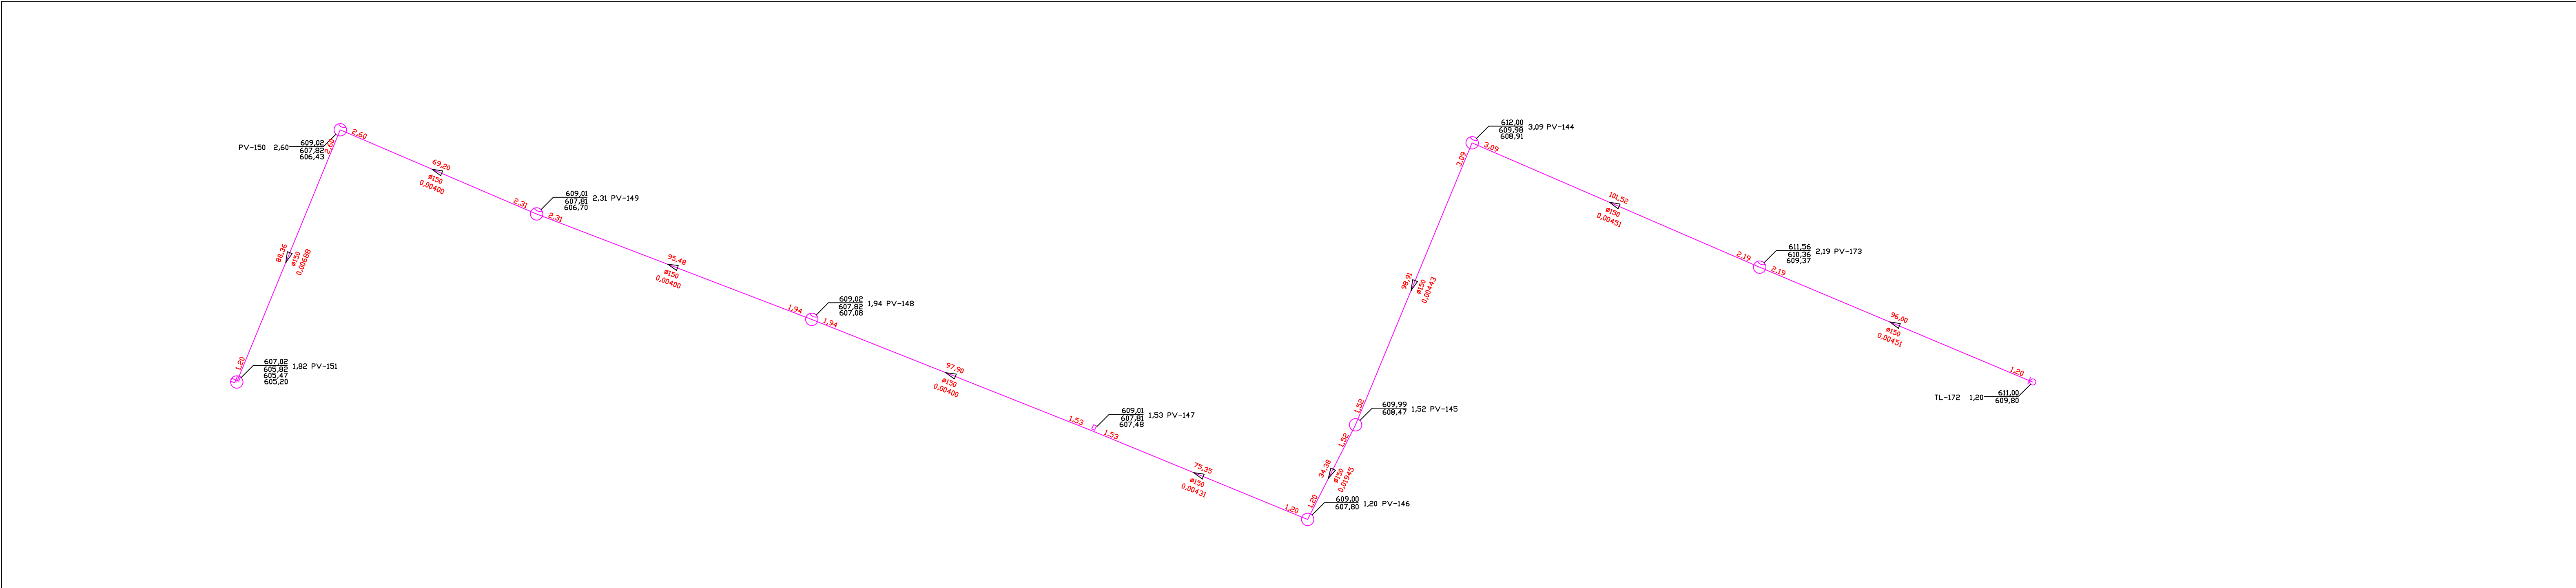


ITEM	DISCRIMINAÇÃO	DIAM (mm)	UNID.	QUANT.
·	PVC - NBR7362	150	m	757,12
·	Poço de Visita (PV)		un	3
·	PV com tubo de queda (TQ)		un	6
·	Tubo de Queda		m	5,30
·	Curva PVC 90°	150	un	1
·	Tampão PVC	150	un	1

Contratante:



MUNICÍPIO DE CAMPOS DE JÚLIO
01.614.516/0001-99
Av. Valdir Masutti, nº 773-W, Bom Jardim - Campos de Júlio/MT

Autor do Projeto:



EXCELÊNCIA ENGENHARIA E MEIO AMBIENTE LTDA
00.564.373/0001-95
Rua José de Alencar, nº 26, Santa Cruz - Cuiabá/MT

Fernando dos Santos Sanches
Engº Sanitarista e Ambiental - CREA MT025568

Projeto:

SISTEMA DE ESGOTAMENTO SANITÁRIO

Conteúdo:

PERFIL LONGITUDINAL REDE DE ESGOTO

Folha:

035

Revisão:

R02

Data:

17/03/2025

Escala:



INDICADA

Referência:

Mapa Planialtimétrico

Nº de folhas:


132

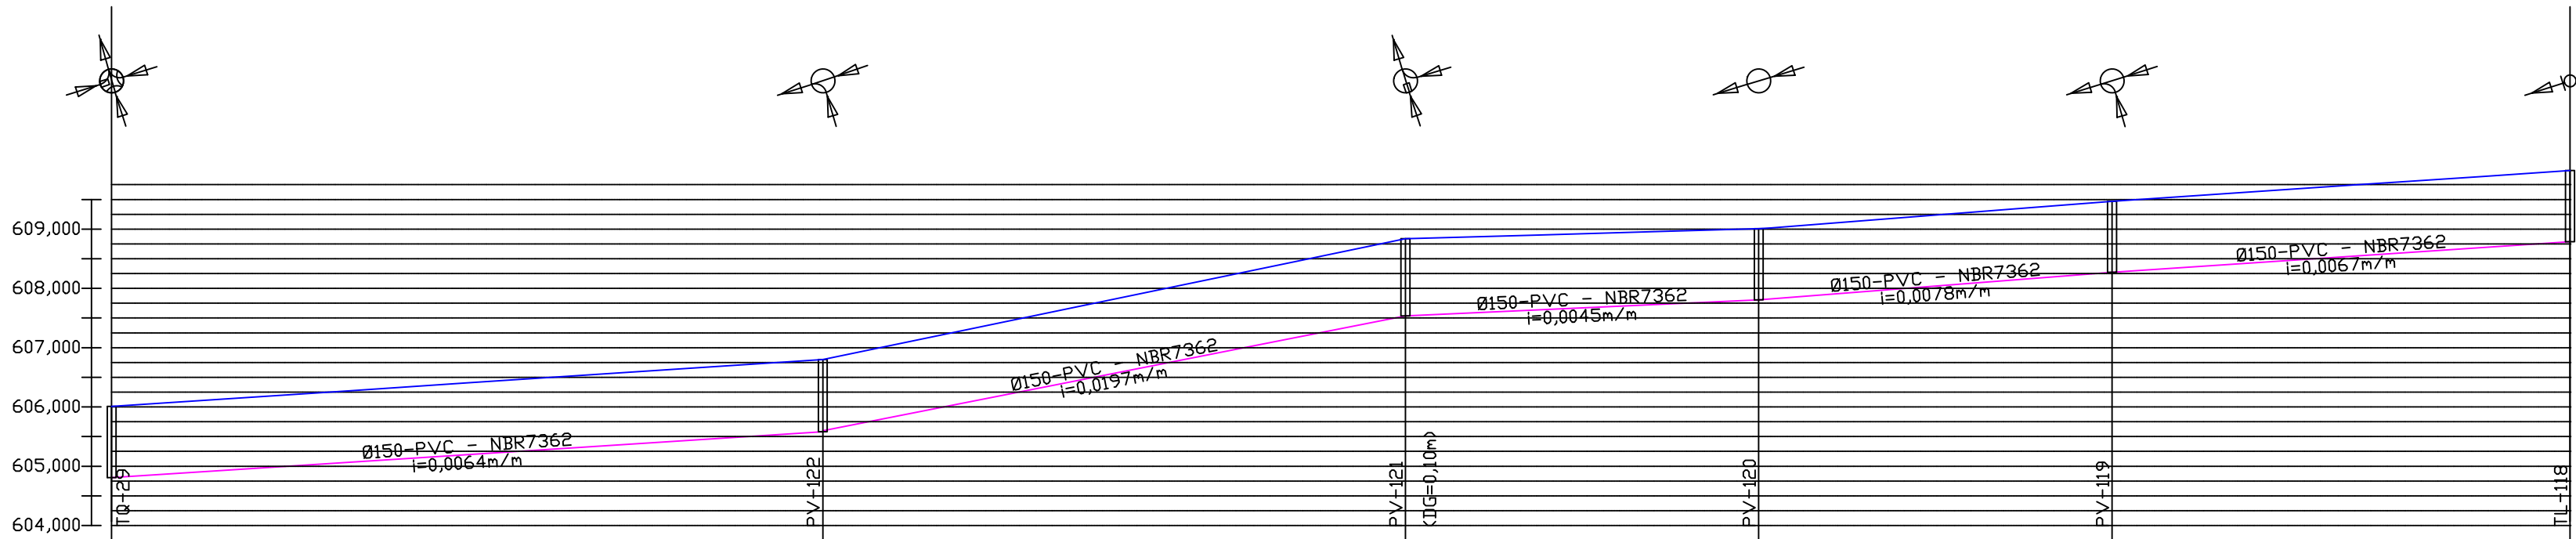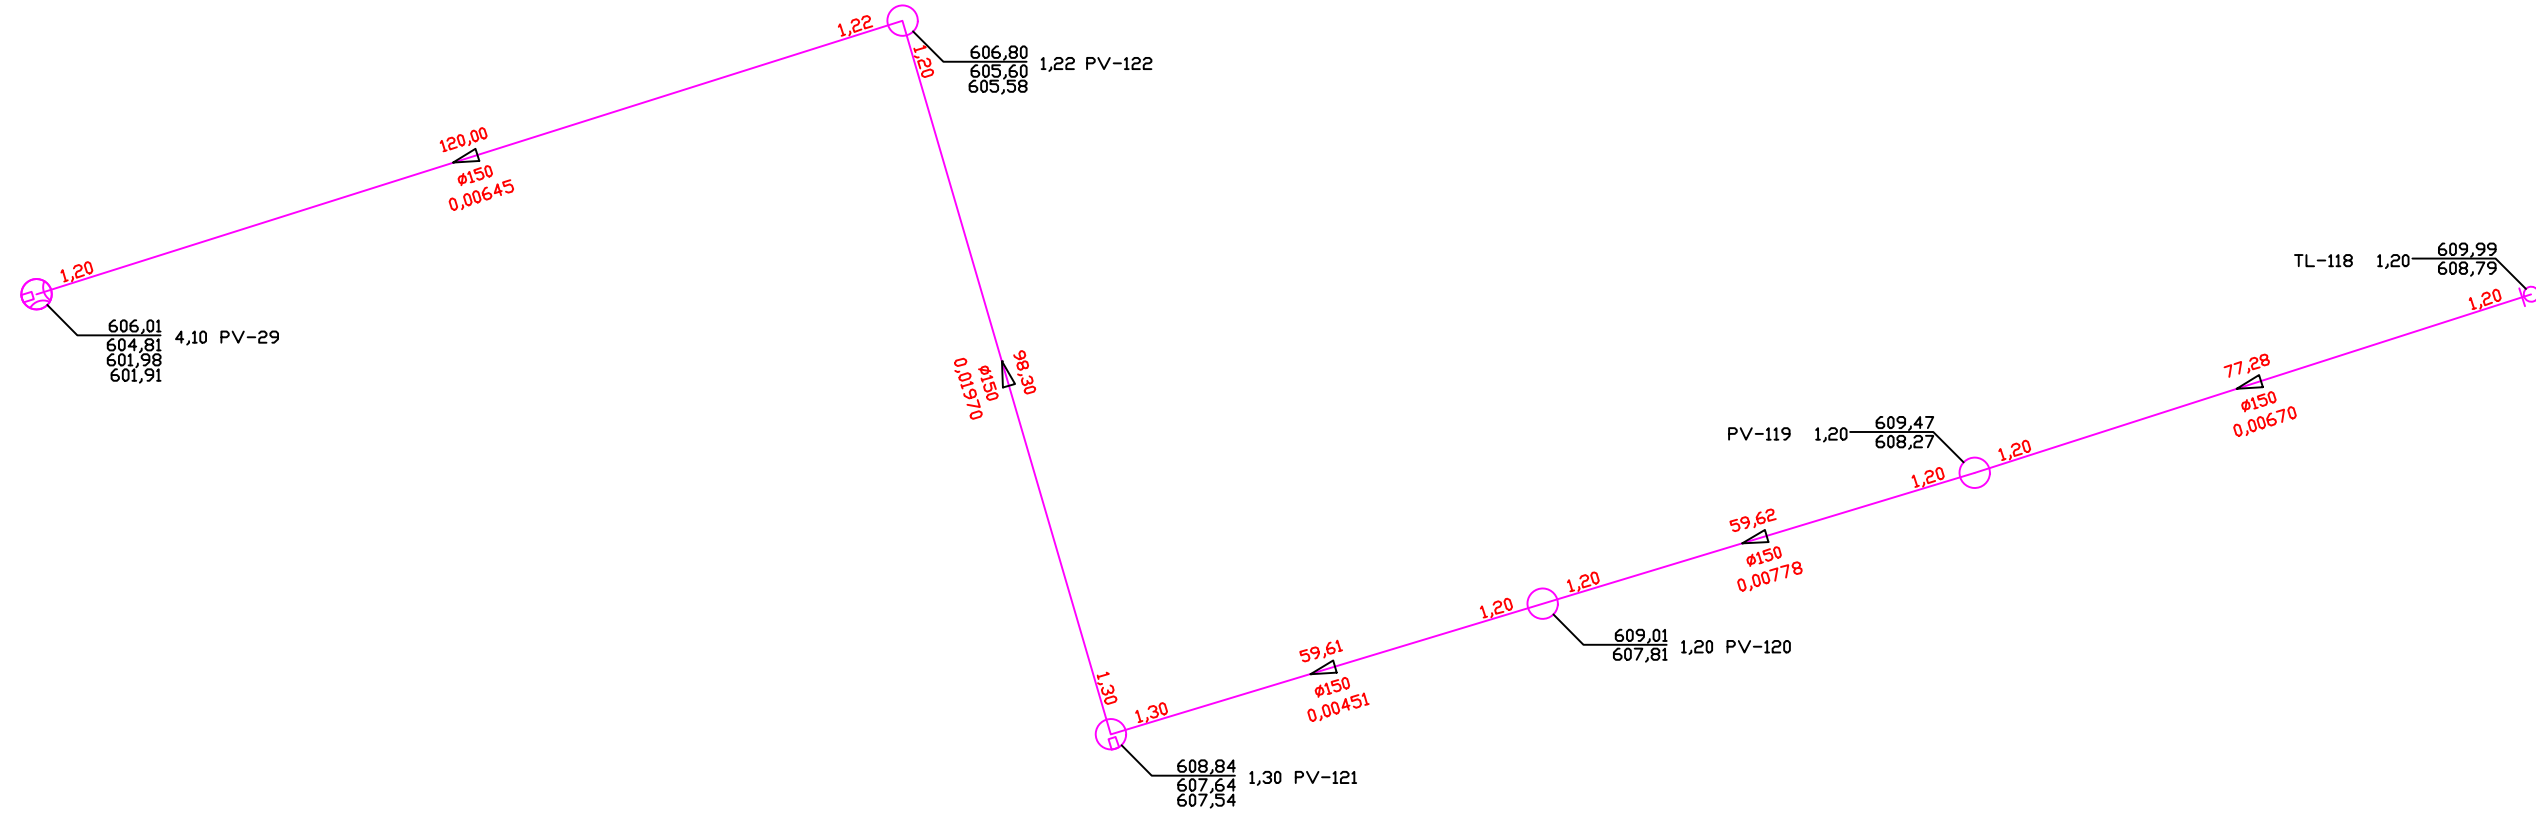

EXTENSÃO SIMPLES E ACUMULADA (m)	0,00	120,00										98,30										59,61										59,62										77,28										414,80	
PROFUNDIDADE DO COLETOR	1,20 (604,81)	1,20 (604,81)	1,20 (604,81)	1,20 (604,81)	1,20 (604,81)	1,20 (604,81)	1,20 (604,81)	1,22 (605,58)	1,20 (605,58)	1,20 (605,58

	ITEM	DISCRIMINAÇÃO	DIAM. (mm)	UNID.	QUANT.
	·	PVC - NBR7362	150	m	414,83
○	·	Paço de Visita (PV)		un	4
○	·	PV com tubo de queda (TQ)		un	1
	·	Tubo de Queda		m	5,80
	·	Curva PVC 90°	150	un	1
	·	Tampao PVC	150	un	1

Contratante:



MUNICÍPIO DE CAMPOS DE JÚLIO
01.614.516/0001-99
Av. Valdir Masutti, nº 779-W, Bom Jardim - Campos de Júlio/MT

Autor do Projeto:



EXCELÊNCIA ENGENHARIA E MEIO AMBIENTE LTDA
00.564.373/0001-95
Rua José de Alencar, nº 26, Santa Cruz - Cuiabá/MT

Fernando dos Santos Sanches
Engº Sanitarista e Ambiental - CREA MT025568

Projeto:

SISTEMA DE ESGOTAMENTO SANITÁRIO

Conteúdo:

PERFIL LONGITUDINAL REDE DE ESGOTO

Folha:

036

Revisão:

R02

Data:

17/03/2025



Escala:

INDICADA

Referência:

Mapa Planialtimétrico


Nº de folhas: 132

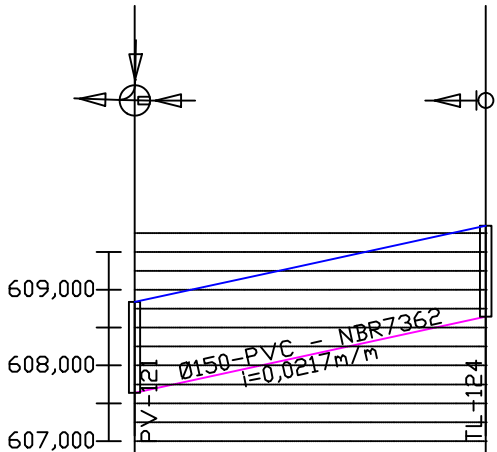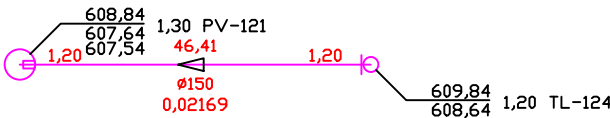


EXTENSÃO SIMPLES E ACUMULADA (m)	0,00	46,41	46,41
PROFUNDIDADE DO COLETOR	1,20 (1,30) (1,30)		1,20
COTA DO COLETOR	607,64 (607,54) (605,60)		608,64
COTA DO TERRENO	608,84	609,27	609,71
ESTACA	0+0,00	1+0,00	2+6,41
MÉT. CONSTRUTIVO			
NOME DA RUA			

LISTA DE MATERIAL : REDE DE ESGOTO					
	ITEM	DISCRIMINAÇÃO	DIAM. (mm)	UNID.	QUANT.
	·	PVC - NBR7362	150	m	46,42
○	·	Poço de Visita (PV)		un	1
	·	Curva PVC 90°	150	un	1
	·	Tampão PVC	150	un	1


Contratante:



MUNICÍPIO DE CAMPOS DE JÚLIO
01.614.516/0001-99
Av. Valdir Masutti, nº 779-W, Bom Jardim - Campos de Júlio/MT



Autor do Projeto:



EXCELÊNCIA ENGENHARIA E MEIO AMBIENTE LTDA
00.564.373/0001-95
Rua José de Alencar, nº 26, Santa Cruz - Cuiabá/MT

Fernando dos Santos Sanches
Engº Sanitarista e Ambiental - CREA MT025568

Projeto:

Conteúdo:

Folha:

SISTEMA DE ESGOTAMENTO SANITÁRIO

PERFIL LONGITUDINAL REDE DE ESGOTO

037

Revisão:

Data:

Escala:

Referência:



Nº de folhas: 132

R02

17/03/2025

INDICADA


Mapa Planialtimétrico

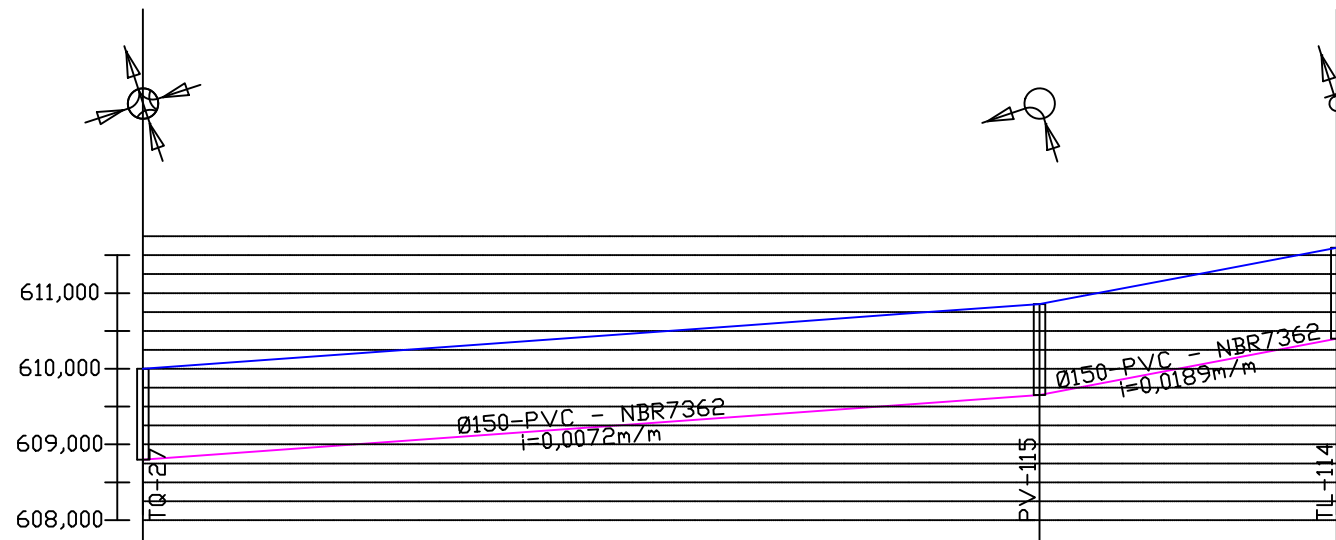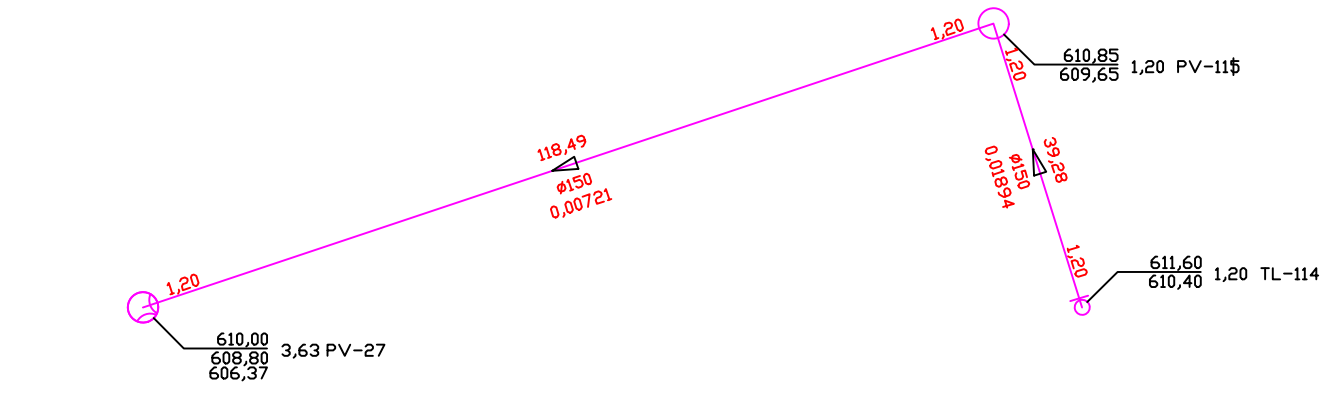


EXTENSÃO SIMPLES E ACUMULADA (m)	118,49						118,49	39,28	157,77
PROFUNDIDADE DO COLETOR							1,20		1,20
COTA DO COLETOR							609,65		610,40
COTA DO TERRENO	610,00	610,14		610,29	610,43	610,58	610,72	610,85	611,60
ESTACA	0+0,00	1+0,00	2+0,00	3+0,00	4+0,00	5+0,00	5+18,49	7+0,00	7+17,77
MÉT. CONSTRUTIVO									
NOME DA RUA									

LISTA DE MATERIAL : REDE DE ESGOTO					
	ITEM	DISCRIMINAÇÃO	DIAM. (mm)	UNID.	QUANT.
	·	PVC - NBR7362	150	m	157,78
○	·	Poço de Visita (PV)		un	1
○	·	PV com tubo de queda (TQ)		un	1
	·	Tubo de Queda		m	4,86
	·	Curva PVC 90°	150	un	1
	·	Tampão PVC	150	un	1


Contratante:



MUNICÍPIO DE CAMPOS DE JÚLIO
01.614.516/0001-99
Av. Valdir Masutti, nº 779-W, Bom Jardim - Campos de Júlio/MT



Autor do Projeto:



EXCELÊNCIA ENGENHARIA E MEIO AMBIENTE LTDA
00.564.373/0001-95
Rua José de Alencar, nº 26, Santa Cruz - Cuiabá/MT

Fernando dos Santos Sanches
Engº Sanitarista e Ambiental - CREA MT025568

Projeto:

Conteúdo:

Folha:

SISTEMA DE ESGOTAMENTO SANITÁRIO

PERFIL LONGITUDINAL REDE DE ESGOTO

038

Revisão:

Data:

Escala:

Referência:

Nº de folhas:


R02

17/03/2025

INDICADA


Mapa Planialtimétrico

132

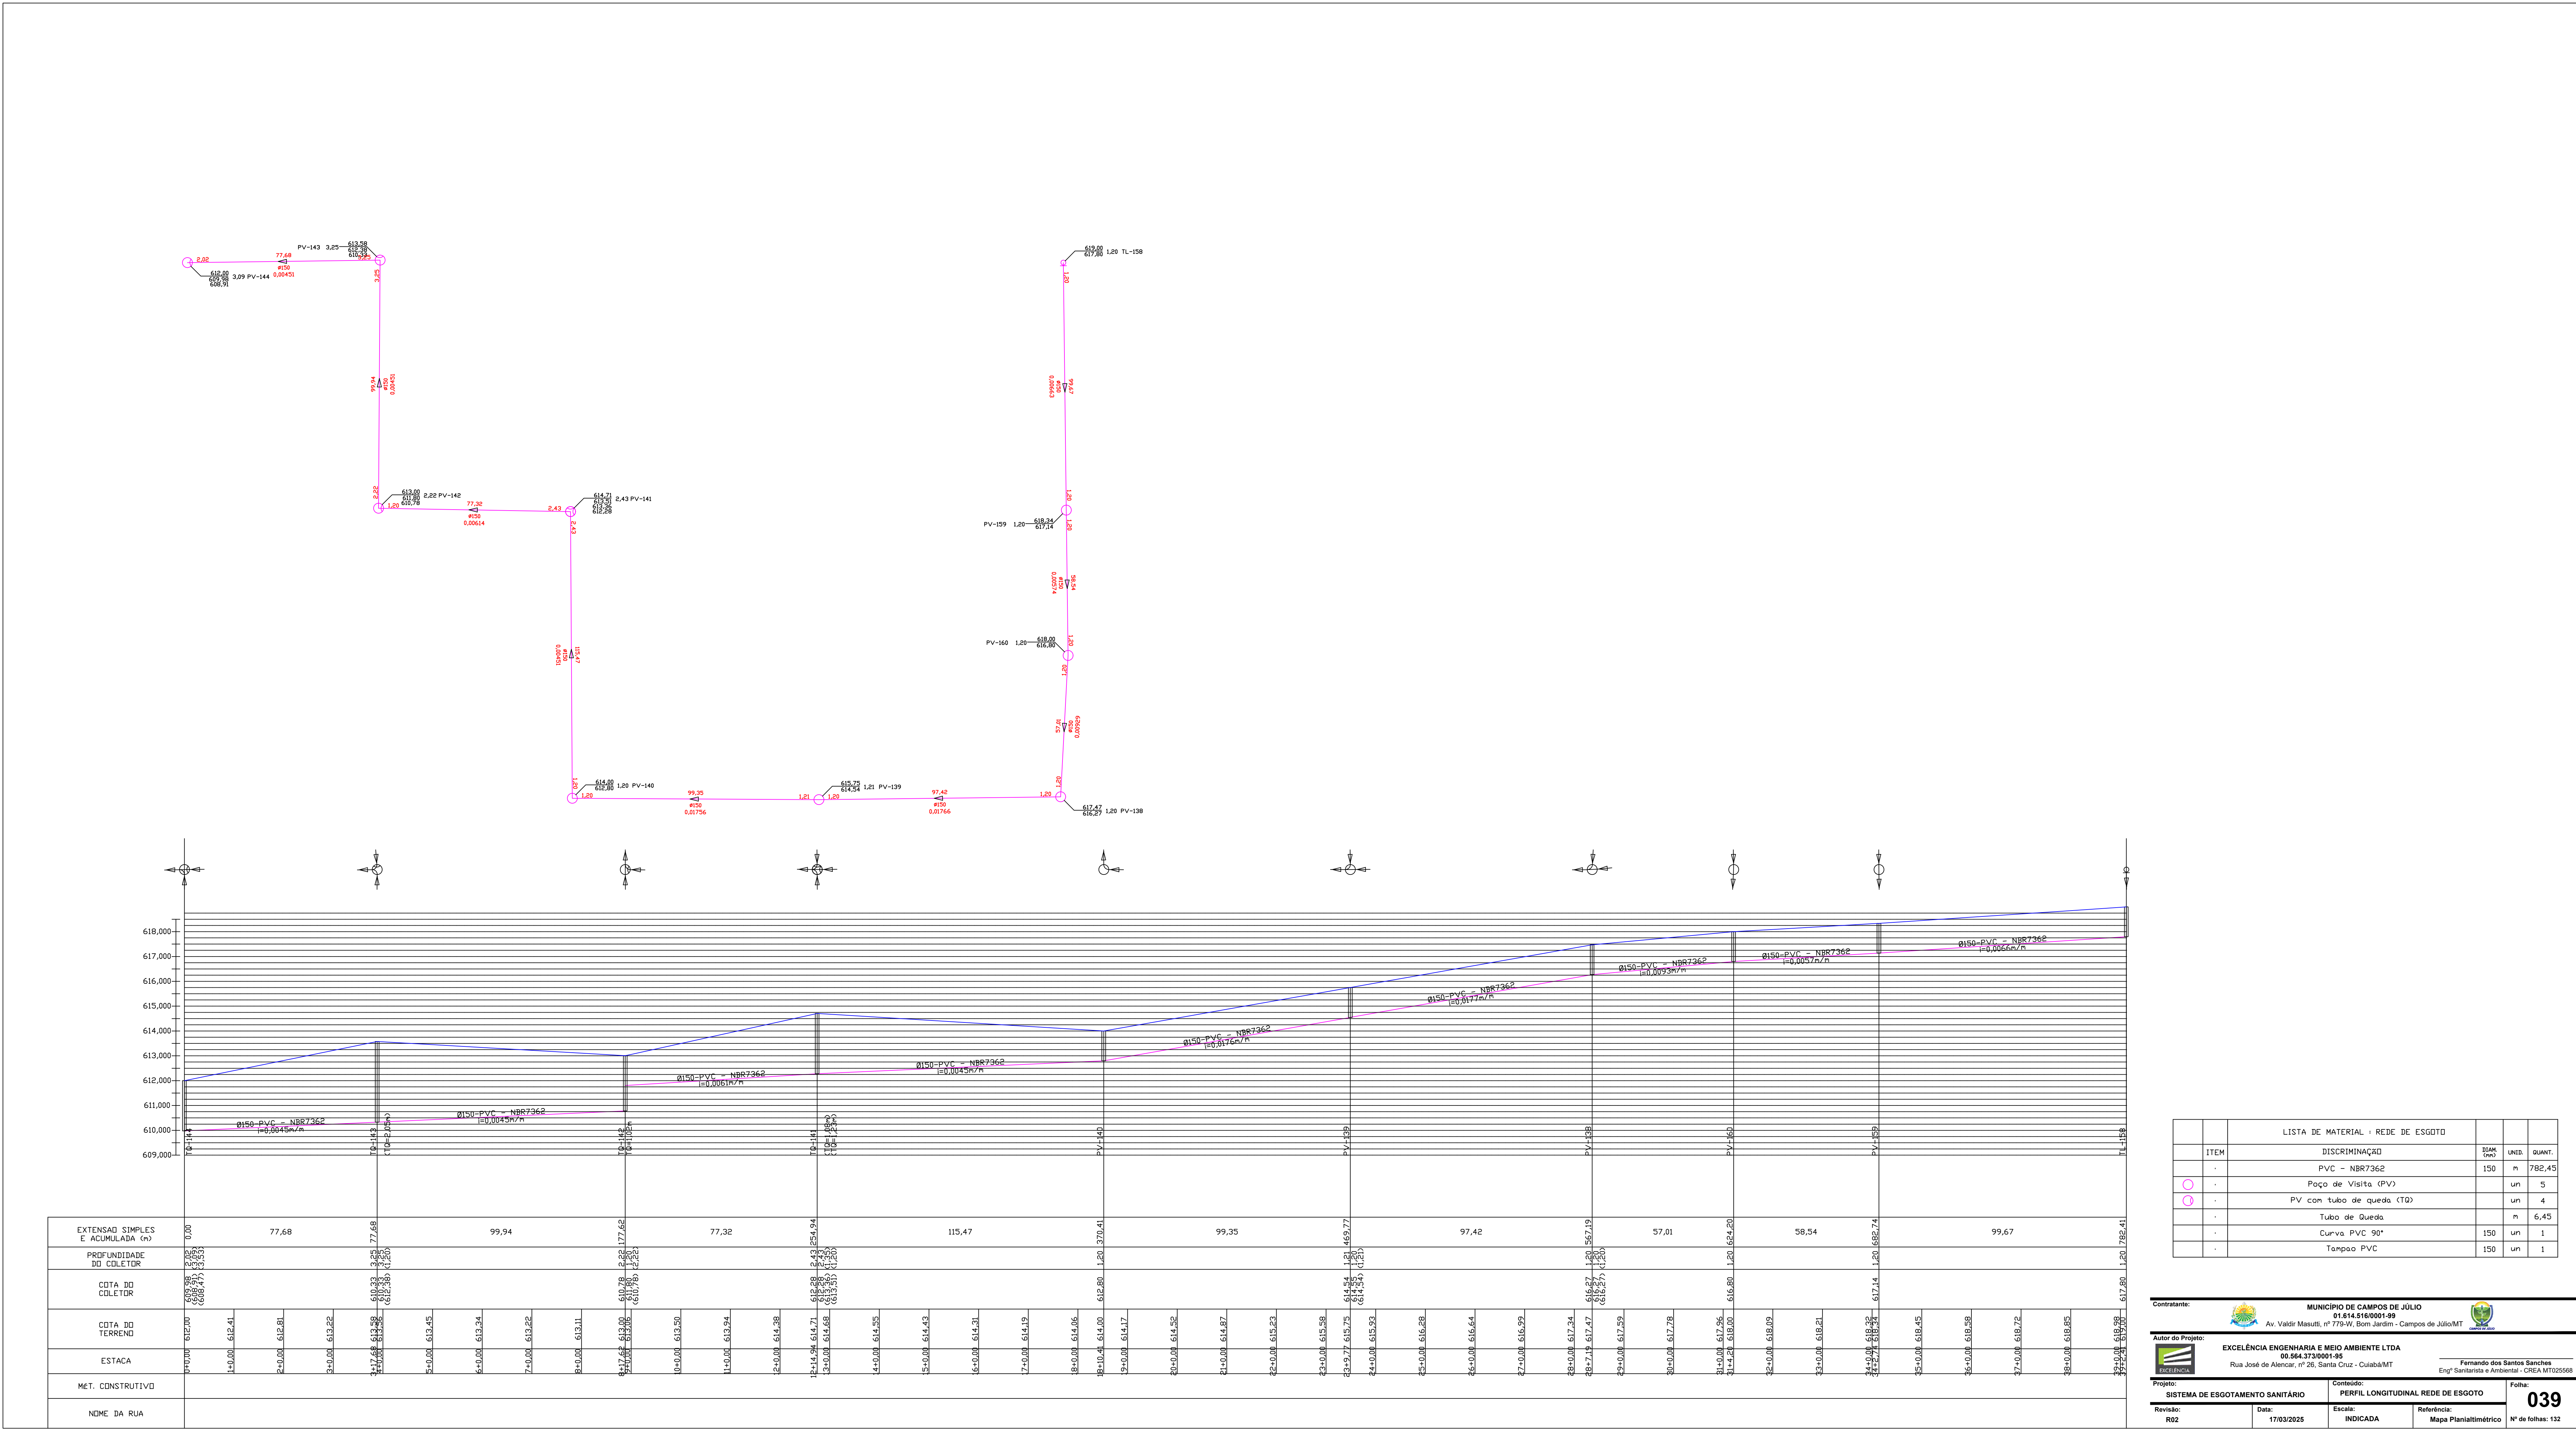


		LISTA DE MATERIAL - REDE DE ESGOTO					
	ITEM	DISCRIMINAÇÃO	DIAM (mm)	UNID.	QUANT.		
	-	PVC - NBR7362	150	m	782,45		
○	-	Poço de Visita (PV)		un	5		
△	-	PV com tubo de queda (TQ)		un	4		
	-	Tubo de Queda		m	6,45		
	-	Curva PVC 90°	150	un	1		
	-	Tampão PVC	150	un	1		

Contratante:



MUNICÍPIO DE CAMPOS DE JÚLIO
01.614.516/0001-99
Av. Valdir Masutti, nº 778-W, Bom Jardim - Campos de Júlio/MT

Autor do Projeto:



EXCELÊNCIA ENGENHARIA E MEIO AMBIENTE LTDA
00.564.373/0001-95
Rua José de Alencar, nº 26, Santa Cruz - Cuiabá/MT

Fernando dos Santos Sanches

Engº Sanitarista e Ambiental - CREA MT025568

Projeto:

SISTEMA DE ESGOTAMENTO SANITÁRIO

Conteúdo:

PERFIL LONGITUDINAL REDE DE ESGOTO

Folha:

039

Revisão:

R02

Data:

17/03/2025

Escala:



INDICADA

Referência:

Mapa Planialtimétrico

Nº de folhas:


132

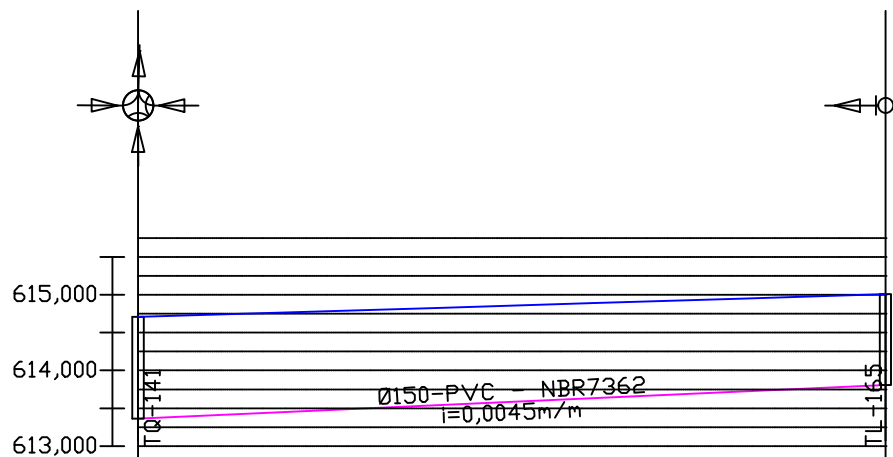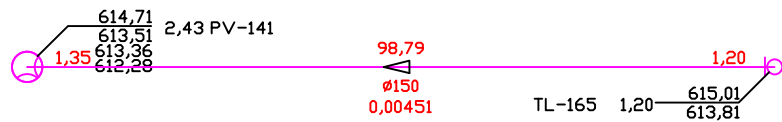


EXTENSÃO SIMPLES E ACUMULADA (m)	0,00	98,79	98,79
PROFUNDIDADE DO COLETOR	1,35	2,43	1,20
COTA DO COLETOR	613,36	612,28	613,81
COTA DO TERRENO	614,71	614,77	615,01
ESTACA	0+0,00	1+0,00	4+18,79
MÉT. CONSTRUTIVO			
NOME DA RUA			

ITEM	DISCRIMINAÇÃO	DIAM. (mm)	UNID.	QUANT.
1	PVC - NBR7362	150	m	98,79
2	PV com tubo de queda (TQ)		un	1
3	Tubo de Queda		m	2,31
4	Curva PVC 90°	150	un	1
5	Tampão PVC	150	un	1


Contratante:



MUNICÍPIO DE CAMPOS DE JÚLIO
01.614.516/0001-99
Av. Valdir Masutti, nº 779-W, Bom Jardim - Campos de Júlio/MT



Autor do Projeto:



EXCELÊNCIA ENGENHARIA E MEIO AMBIENTE LTDA
00.564.373/0001-95
Rua José de Alencar, nº 26, Santa Cruz - Cuiabá/MT

Fernando dos Santos Sanches
Engº Sanitarista e Ambiental - CREA MT025568

Projeto:

Conteúdo:

Folha:

SISTEMA DE ESGOTAMENTO SANITÁRIO

PERFIL LONGITUDINAL REDE DE ESGOTO

040

Revisão:

Data:

Escala:

Referência:

Nº de folhas:



R02

17/03/2025

INDICADA

Mapa Planialtimétrico


132

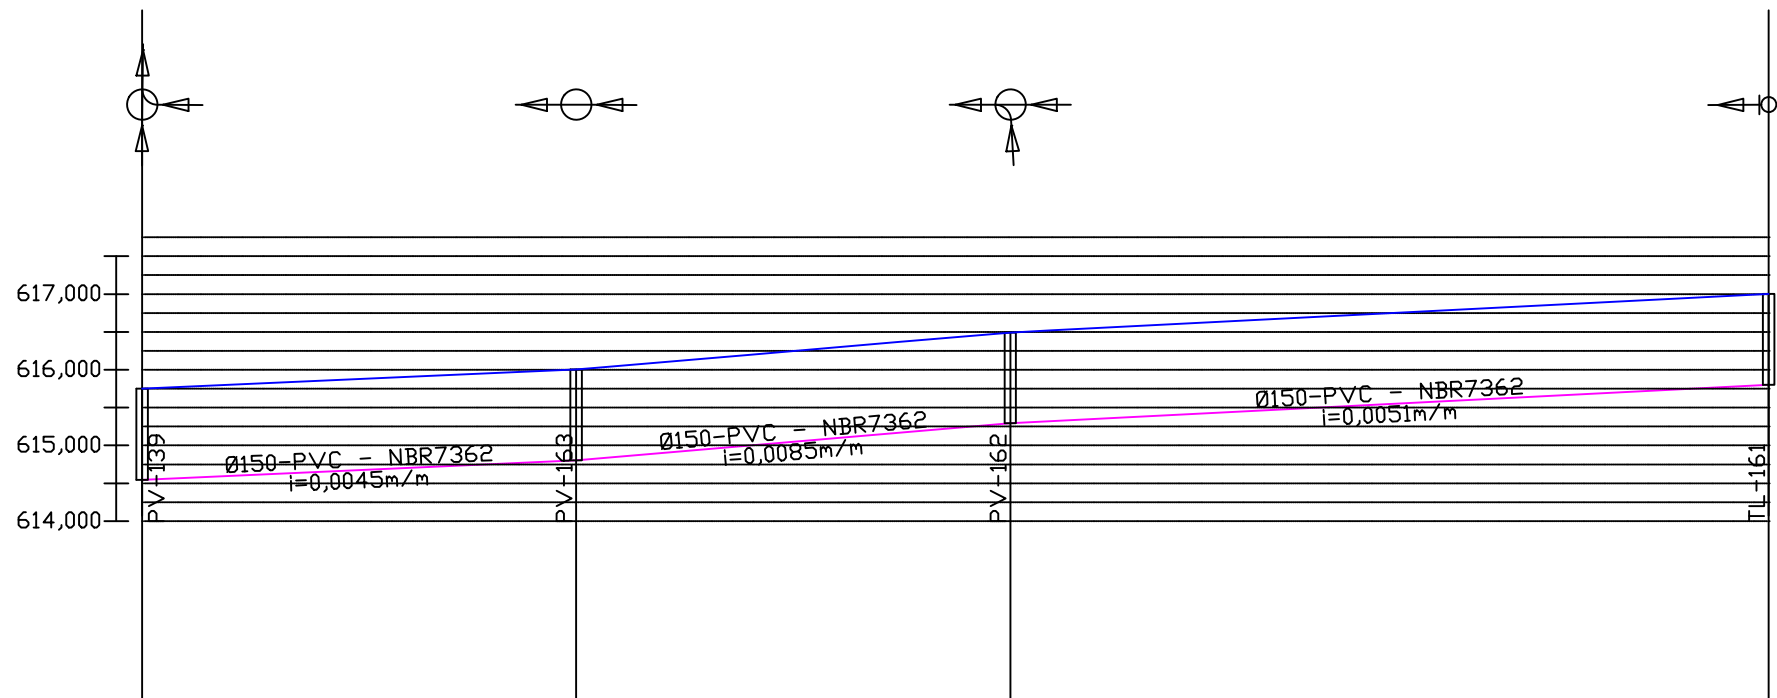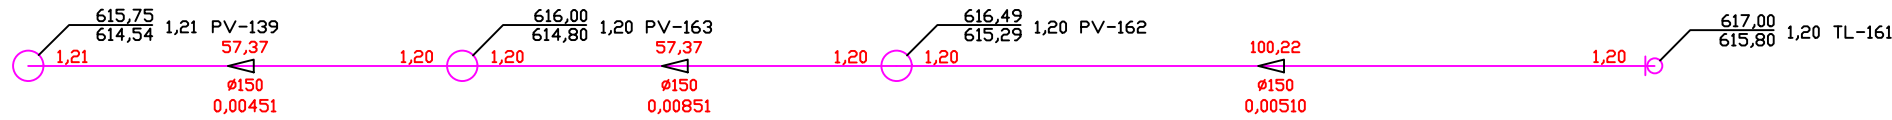


EXTENSÃO SIMPLES E ACUMULADA (m)	0,00	57,37		57,37	57,37	114,73	100,22		214,95
PROFUNDIDADE DO COLETOR	1,20 (2,95) (1,20)			1,20		1,20 (1,20)			1,20
COTA DO COLETOR	614,54 (612,80) (614,55)			614,80		615,29 (615,29) (615,29)			615,80
COTA DO TERRENO	615,75	615,84	615,93	616,00 616,03	616,20	616,37	616,49 616,52	616,62	616,72 616,82 616,93
ESTACA	0+0,00	1+0,00	2+0,00	3+0,00	4+0,00	5+0,00	6+0,00	7+0,00	8+0,00 9+0,00 10+0,00
MÉT. CONSTRUTIVO									
NOME DA RUA									

LISTA DE MATERIAL : REDE DE ESGOTO					
	ITEM	DISCRIMINAÇÃO	DIAM. (mm)	UNID.	QUANT.
	·	PVC - NBR7362	150	m	214,95
	·	Poço de Visita (PV)		un	3
	·	Curva PVC 90°	150	un	1
	·	Tampão PVC	150	un	1


Contratante:



MUNICÍPIO DE CAMPOS DE JÚLIO
01.614.516/0001-99
Av. Valdir Masutti, nº 779-W, Bom Jardim - Campos de Júlio/MT



Autor do Projeto:



EXCELÊNCIA ENGENHARIA E MEIO AMBIENTE LTDA
00.564.373/0001-95
Rua José de Alencar, nº 26, Santa Cruz - Cuiabá/MT

Fernando dos Santos Sanches
Engº Sanitarista e Ambiental - CREA MT025568

Projeto:

Conteúdo:

Folha:

SISTEMA DE ESGOTAMENTO SANITÁRIO

PERFIL LONGITUDINAL REDE DE ESGOTO

041

Revisão:

Data:

Escala:

Referência:



Nº de folhas: 132

R02

17/03/2025

INDICADA


Mapa Planialtimétrico

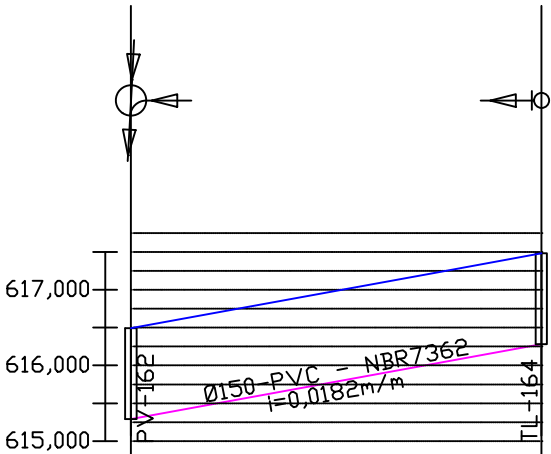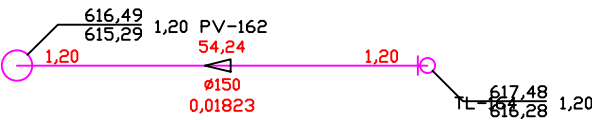


EXTENSÃO SIMPLES E ACUMULADA (m)	0,00	54,24	54,24
PROFUNDIDADE DO COLETOR	1,20	1,20	1,20
COTA DO COLETOR	615,29 (615,29) (614,80)		616,28
COTA DO TERRENO	616,49	616,86	617,22
ESTACA	0+0,00	1+0,00	2+14,24
MÉT. CONSTRUTIVO			
NOME DA RUA			

LISTA DE MATERIAL : REDE DE ESGOTO					
	ITEM	DISCRIMINAÇÃO	DIAM. (mm)	UNID.	QUANT.
	·	PVC - NBR7362	150	m	54,25
○	·	Poço de Visita (PV)		un	1
	·	Curva PVC 90°	150	un	1
	·	Tampão PVC	150	un	1


Contratante:



MUNICÍPIO DE CAMPOS DE JÚLIO
01.614.516/0001-95
Av. Valdir Masutti, nº 779-W, Bom Jardim - Campos de Júlio/MT



Autor do Projeto:



EXCELÊNCIA ENGENHARIA E MEIO AMBIENTE LTDA
00.564.373/0001-95
Rua José de Alencar, nº 26, Santa Cruz - Cuiabá/MT

Fernando dos Santos Sanches
Engº Sanitarista e Ambiental - CREA MT025568

Projeto:

Conteúdo:

Folha:

SISTEMA DE ESGOTAMENTO SANITÁRIO

PERFIL LONGITUDINAL REDE DE ESGOTO

042

Revisão:

Data:

Escala:

Referência:



Nº de folhas: 132

R02

17/03/2025

INDICADA


Mapa Planialtimétrico

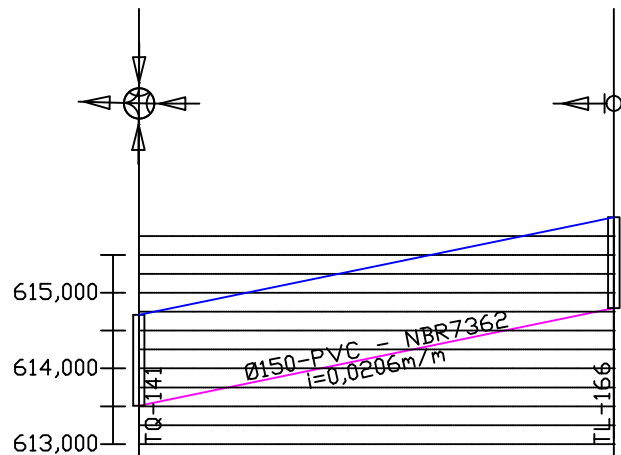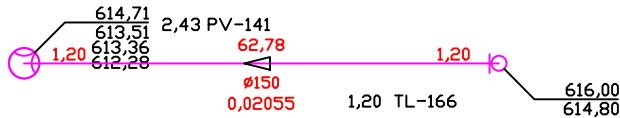

EXTENSÃO SIMPLES E ACUMULADA (m)	0,00	62,78	62,78
PROFUNDIDADE DO COLETOR	1,20	2,43	1,20
COTA DO COLETOR	613,51 (612,28) (611,80) (613,36)	615,12	614,80
COTA DO TERRENO	614,71	615,53	615,94 616,00
ESTACA	0+0,00	1+0,00	2+0,00 3+0,00 3+2,78
MÉT. CONSTRUTIVO			
NOME DA RUA			

	ITEM	DISCRIMINAÇÃO	DIAM. (mm)	UNID.	QUANT.
	·	PVC - NBR7362	150	m	62,79
○	·	PV com tubo de queda (TQ)		un	1
	·	Tubo de Queda		m	2,31
	·	Curva PVC 90°	150	un	1
	·	Tampão PVC	150	un	1


Contratante:



MUNICÍPIO DE CAMPOS DE JÚLIO
01.614.516/0001-99
Av. Valdir Masutti, nº 779-W, Bom Jardim - Campos de Júlio/MT



Autor do Projeto:



EXCELÊNCIA ENGENHARIA E MEIO AMBIENTE LTDA
00.564.373/0001-95
Rua José de Alencar, nº 26, Santa Cruz - Cuiabá/MT

Fernando dos Santos Sanches
Engº Sanitarista e Ambiental - CREA MT025568

Projeto:

Conteúdo:

Folha:

SISTEMA DE ESGOTAMENTO SANITÁRIO

PERFIL LONGITUDINAL REDE DE ESGOTO

043

Revisão:

Data:

Escala:

Referência:

Nº de folhas:


R02

17/03/2025

INDICADA

Mapa Planialtimétrico

132

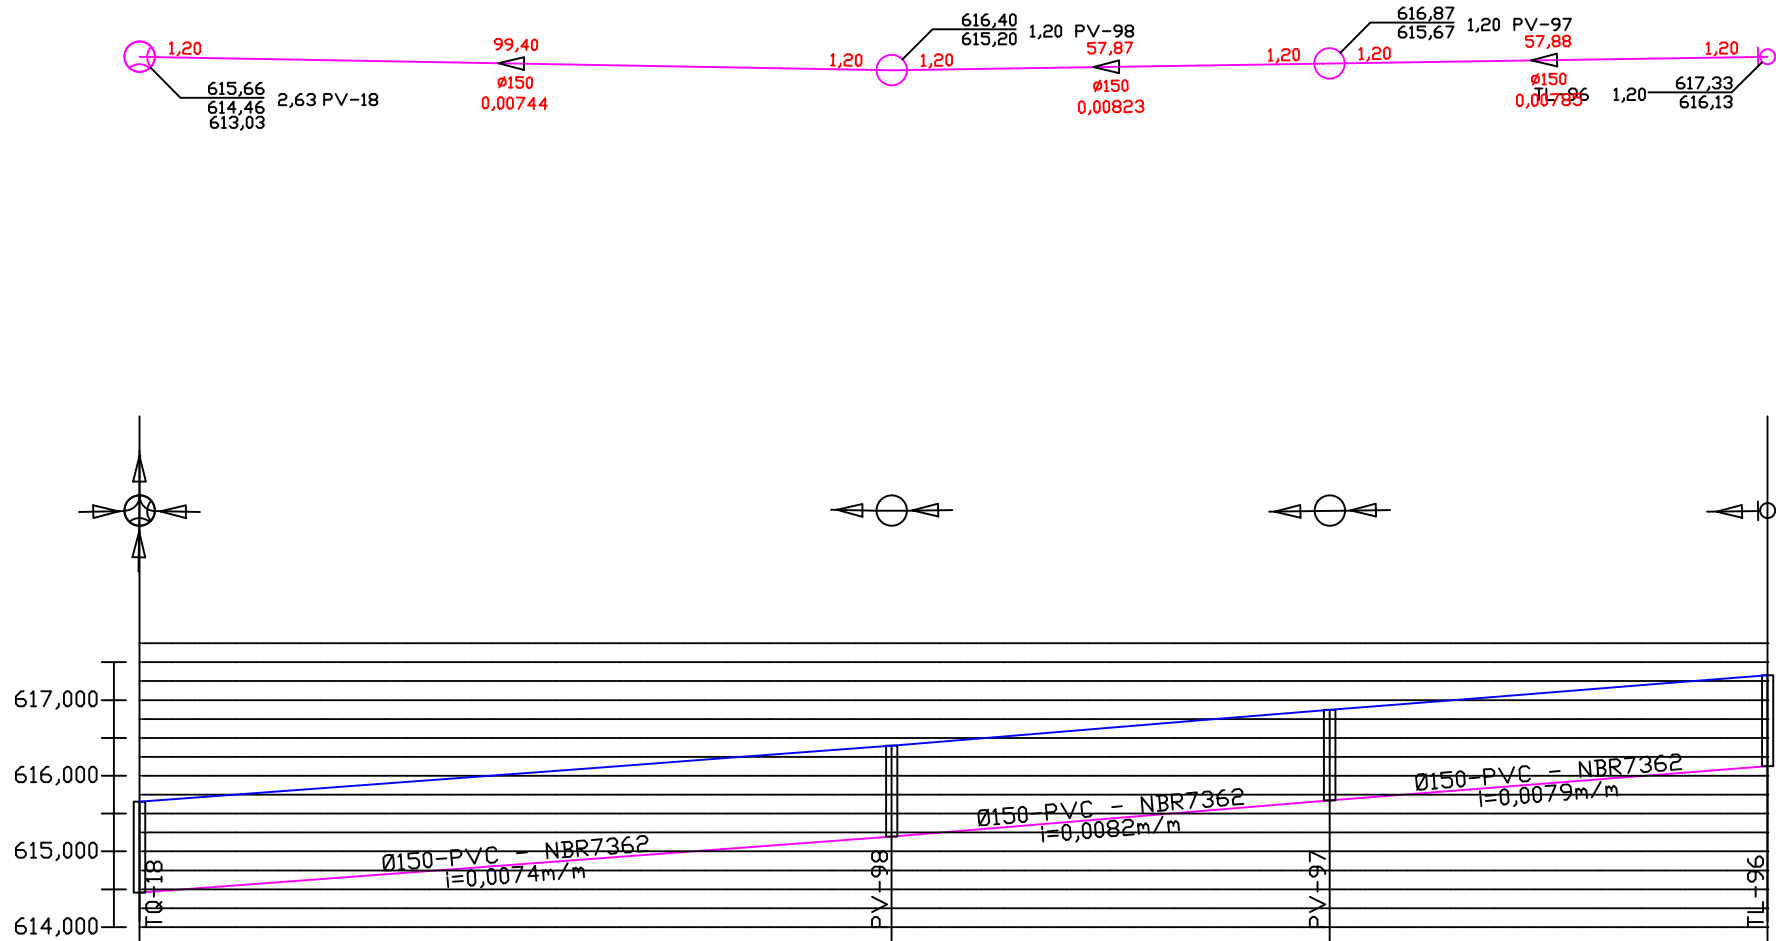


EXTENSÃO SIMPLES E ACUMULADA (m)	0,00	99,40	99,40	57,87	157,27	57,88	215,15
PROFUNDIDADE DO COLETOR	1,20	1,20	1,20	1,20	1,20	1,20	1,20
COTA DO COLETOR	614,46	615,20	615,20	615,67	615,67	616,13	616,13
COTA DO TERRENO	615,66	615,81	615,95	616,10	616,25	616,40	616,55
ESTACA	0+0,00	1+0,00	2+0,00	3+0,00	4+0,00	5+0,00	6+0,00
MÉT. CONSTRUTIVO							
NOME DA RUA							

ITEM	DISCRIMINAÇÃO	DIAM. (mm)	UNID.	QUANT.
·	PVC - NBR7362	150	m	215,16
○	Poço de Visita (PV)		un	2
○	PV com tubo de queda (TQ)		un	1
·	Tubo de Queda		m	2,86
·	Curva PVC 90°	150	un	1
·	Tampão PVC	150	un	1

Contratante:



MUNICÍPIO DE CAMPOS DE JÚLIO
01.614.516/0001-99
Av. Valdir Masutti, nº 779-W, Bom Jardim - Campos de Júlio/MT



Autor do Projeto:



EXCELÊNCIA ENGENHARIA E MEIO AMBIENTE LTDA
00.564.373/0001-95
Rua José de Alencar, nº 26, Santa Cruz - Cuiabá/MT

Fernando dos Santos Sanches
Engº Sanitarista e Ambiental - CREA MT025568

Projeto:

Conteúdo:

Folha:

SISTEMA DE ESGOTAMENTO SANITÁRIO

PERFIL LONGITUDINAL REDE DE ESGOTO

044

Revisão:

Data:

Escala:

Referência:



Nº de folhas: 132

R02

17/03/2025

INDICADA


Mapa Planialtimétrico

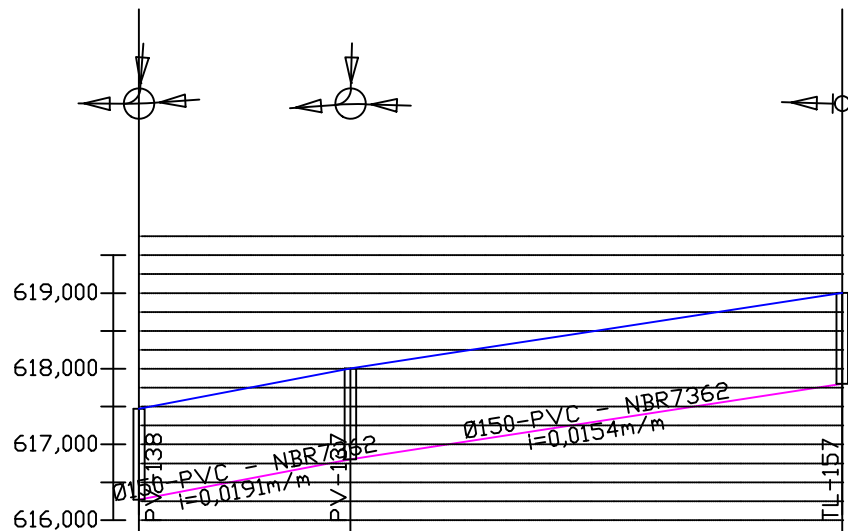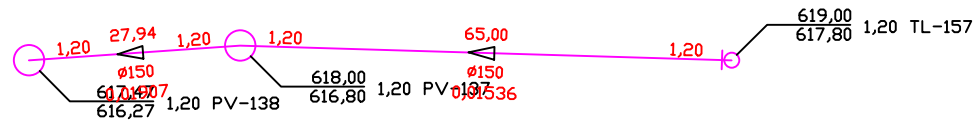


EXTENSÃO SIMPLES E ACUMULADA (m)	0,00	27,94	27,94	65,00			92,94
PROFUNDIDADE DO COLETOR	1,20 (1,20) (2,92)		1,20 1,20 (1,20)				1,20
COTA DO COLETOR	616,27 (616,27) (614,55)		616,80 616,80 (616,80)				617,80
COTA DO TERRENO	617,47	617,85	618,00	618,19	618,50	618,80	619,00
ESTACA	0+0,00	1+0,00	1+7,94	2+0,00	3+0,00	4+0,00	4+12,94
MÉT. CONSTRUTIVO							
NOME DA RUA							

LISTA DE MATERIAL : REDE DE ESGOTO					
	ITEM	DISCRIMINAÇÃO	DIAM. (mm)	UNID.	QUANT.
	·	PVC - NBR7362	150	m	92,95
○	·	Poço de Visita (PV)		un	2
	·	Curva PVC 90°	150	un	1
	·	Tampão PVC	150	un	1


Contratante:



MUNICÍPIO DE CAMPOS DE JÚLIO
01.614.516/0001-99
Av. Valdir Masutti, nº 779-W, Bom Jardim - Campos de Júlio/MT



Autor do Projeto:



EXCELÊNCIA ENGENHARIA E MEIO AMBIENTE LTDA
00.564.373/0001-95
Rua José de Alencar, nº 26, Santa Cruz - Cuiabá/MT

Fernando dos Santos Sanches
Engº Sanitarista e Ambiental - CREA MT025568

Projeto:

Conteúdo:

Folha:

SISTEMA DE ESGOTAMENTO SANITÁRIO

PERFIL LONGITUDINAL REDE DE ESGOTO

045

Revisão:

Data:

Escala:

Referência:



Nº de folhas: 132

R02

17/03/2025

INDICADA


Mapa Planialtimétrico

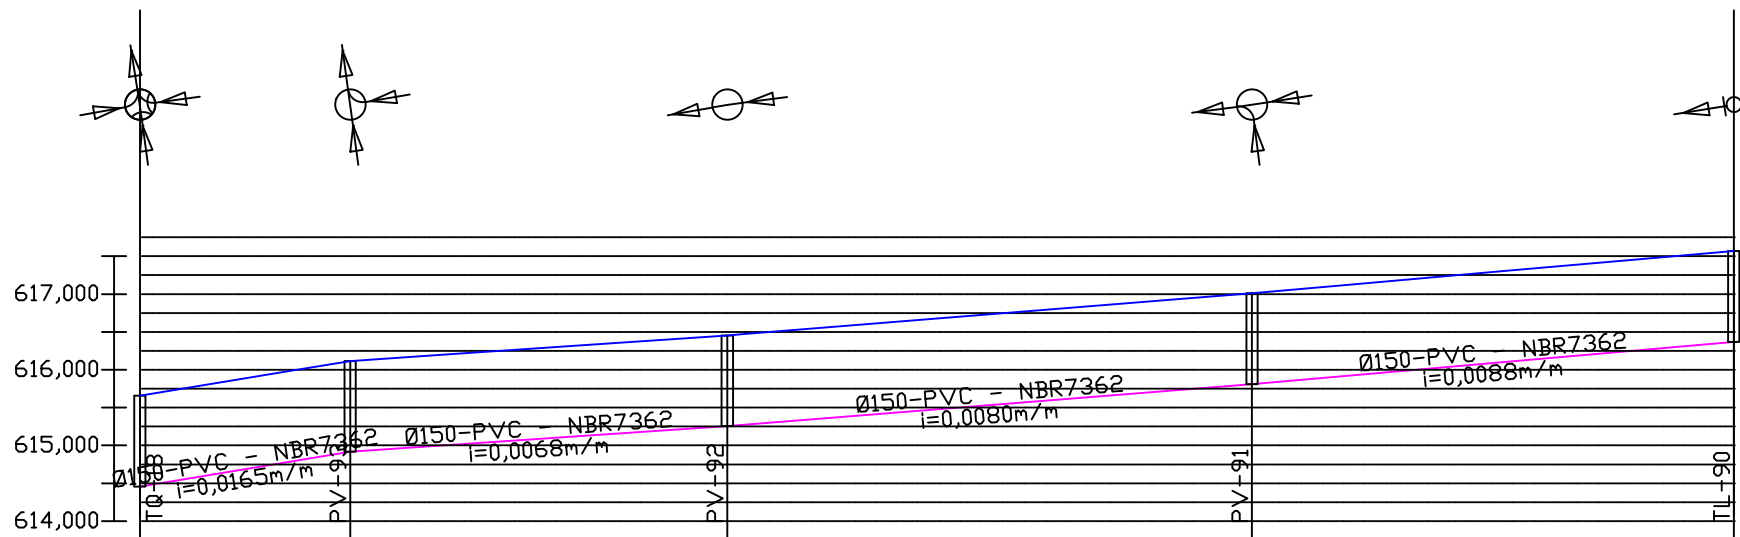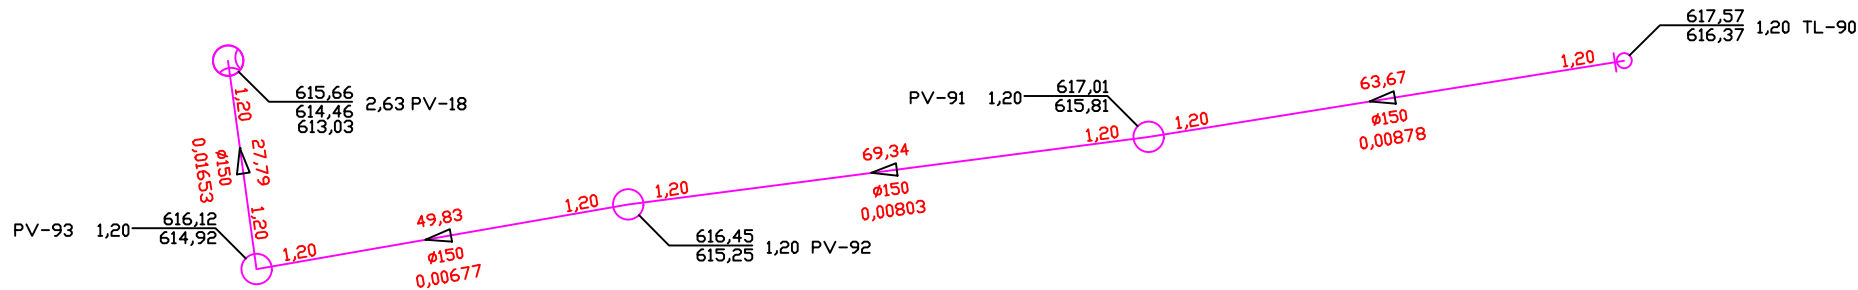


EXTENSÃO SIMPLES E ACUMULADA (m)	0,00	27,79	27,79	49,83	77,62	69,34	146,96	63,67	210,63						
PROFUNDIDADE DO COLETOR	1,20 (613,03) (612,60) (614,46)	1,20 (613,03) (612,60) (614,46)	1,20 (613,03) (612,60) (614,46)	1,20 (613,03) (612,60) (614,46)	1,20 (613,03) (612,60) (614,46)	1,20 (613,03) (612,60) (614,46)	1,20 (613,03) (612,60) (614,46)	1,20 (613,03) (612,60) (614,46)	1,20 (613,03) (612,60) (614,46)						
COTA DO COLETOR	614,46 (613,03) (612,60) (614,46)	614,46 (613,03) (612,60) (614,46)	614,46 (613,03) (612,60) (614,46)	614,46 (613,03) (612,60) (614,46)	614,46 (613,03) (612,60) (614,46)	614,46 (613,03) (612,60) (614,46)	614,46 (613,03) (612,60) (614,46)	614,46 (613,03) (612,60) (614,46)	614,46 (613,03) (612,60) (614,46)						
COTA DO TERRENO	615,66	615,99	616,12	616,20	616,33	616,45	616,63	616,79	616,95	617,01	617,13	617,30	617,48	617,57	
ESTACA	0+0,00	1+0,00	1+7,79	2+0,00	3+0,00	3+17,62	4+0,00	5+0,00	6+0,00	7+0,00	7+6,96	8+0,00	9+0,00	10+0,00	10+10,63
MÉT. CONSTRUTIVO															
NOME DA RUA															

LISTA DE MATERIAL - REDE DE ESGOTO					
	ITEM	DISCRIMINAÇÃO	DIAM. (mm)	UNID.	QUANT.
	·	PVC - NBR7362	150	m	210,64
○	·	Poço de Visita (PV)		un	3
○	·	PV com tubo de queda (TQ)		un	1
	·	Tubo de Queda		m	2,86
	·	Curva PVC 90°	150	un	1
	·	Tampão PVC	150	un	1


Contratante:



MUNICÍPIO DE CAMPOS DE JÚLIO
01.614.516/0001-99
Av. Valdir Masutti, nº 779-W, Bom Jardim - Campos de Júlio/MT



Autor do Projeto:



EXCELÊNCIA ENGENHARIA E MEIO AMBIENTE LTDA
00.564.373/0001-95
Rua José de Alencar, nº 26, Santa Cruz - Cuiabá/MT

Fernando dos Santos Sanches
Engº Sanitarista e Ambiental - CREA MT025568

Projeto:

Conteúdo:

Folha:

SISTEMA DE ESGOTAMENTO SANITÁRIO

PERFIL LONGITUDINAL REDE DE ESGOTO

046

Revisão:

Data:

Escala:

Referência:

Nº de folhas: 132

R02

17/03/2025

INDICADA

Mapa Planialtimétrico