



EXTENSÃO SIMPLES E ACUMULADA (m)	0,00	88,62				88,62	88,62				177,25
PROFUNDIDADE DO COLETOR	1,20					1,20					1,20
COTA DO COLETOR	624,18 (622,34) (621,96)					625,44					626,61
COTA DO TERRENO	625,38	625,66	625,95	626,23	626,52	626,64	626,79	627,06	627,32	627,58	627,81
ESTACA	0+0,00	1+0,00	2+0,00	3+0,00	4+0,00	4+8,62	5+0,00	6+0,00	7+0,00	8+0,00	8+17,25
MÉT. CONSTRUTIVO											
NOME DA RUA											

LISTA DE MATERIAL : REDE DE ESGOTO					
	ITEM	DISCRIMINAÇÃO	DIAM. (mm)	UNID.	QUANT.
	·	PVC - NBR7362	150	m	177,26
○	·	Poço de Visita (PV)		un	1
○	·	PV com tubo de queda (TQ)		un	1
	·	Tubo de Queda		m	1,84
	·	Curva PVC 90°	150	un	1
	·	Tampao PVC	150	un	1


Contratante:



MUNICÍPIO DE CAMPOS DE JÚLIO
01.614.516/0001-99
Av. Valdir Masutti, nº 779-W, Bom Jardim - Campos de Júlio/MT



Autor do Projeto:



EXCELÊNCIA ENGENHARIA E MEIO AMBIENTE LTDA
00.564.373/0001-95
Rua José de Alencar, nº 26, Santa Cruz - Cuiabá/MT

Fernando dos Santos Sanches
Engº Sanitarista e Ambiental - CREA MT025568

Projeto:

Conteúdo:

Folha:

SISTEMA DE ESGOTAMENTO SANITÁRIO

PERFIL LONGITUDINAL REDE DE ESGOTO

121

Revisão:

Data:

Escala:

Referência:

Nº de folhas:



R02

17/03/2025

INDICADA

Mapa Planialtimétrico


132

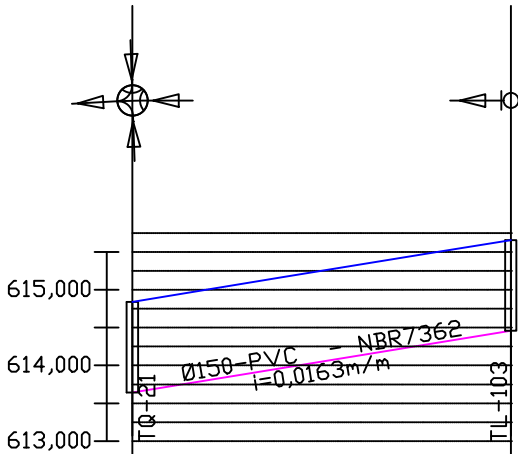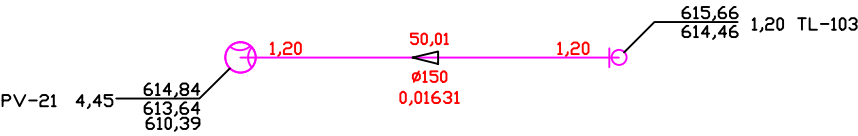


EXTENSÃO SIMPLES E ACUMULADA (m)	0,00	50,01	50,01
PROFUNDIDADE DO COLETOR	1,20	1,20	1,20
COTA DO COLETOR	613,64 (610,39) (610,00) (613,64)		614,46
COTA DO TERRENO	614,84	615,17	615,66
ESTACA	0+0,00	1+0,00	2+10,01
MÉT. CONSTRUTIVO			
NOME DA RUA			

LISTA DE MATERIAL : REDE DE ESGOTO					
	ITEM	DISCRIMINAÇÃO	DIAM. (mm)	UNID.	QUANT.
	·	PVC - NBR7362	150	m	50,02
	·	PV com tubo de queda (TQ)		un	1
	·	Tubo de Queda		m	6,50
	·	Curva PVC 90°	150	un	1
	·	Tampao PVC	150	un	1


Contratante:



MUNICÍPIO DE CAMPOS DE JÚLIO
01.614.516/0001-99
Av. Valdir Masutti, nº 779-W, Bom Jardim - Campos de Júlio/MT



Autor do Projeto:



EXCELÊNCIA ENGENHARIA E MEIO AMBIENTE LTDA
00.564.373/0001-95
Rua José de Alencar, nº 26, Santa Cruz - Cuiabá/MT

Fernando dos Santos Sanches
Engº Sanitarista e Ambiental - CREA MT025568

Projeto:

Conteúdo:

Folha:

SISTEMA DE ESGOTAMENTO SANITÁRIO

PERFIL LONGITUDINAL REDE DE ESGOTO

122

Revisão:

Data:

Escala:

Referência:



Nº de folhas: 132

R02

17/03/2025

INDICADA

Mapa Planialtimétrico

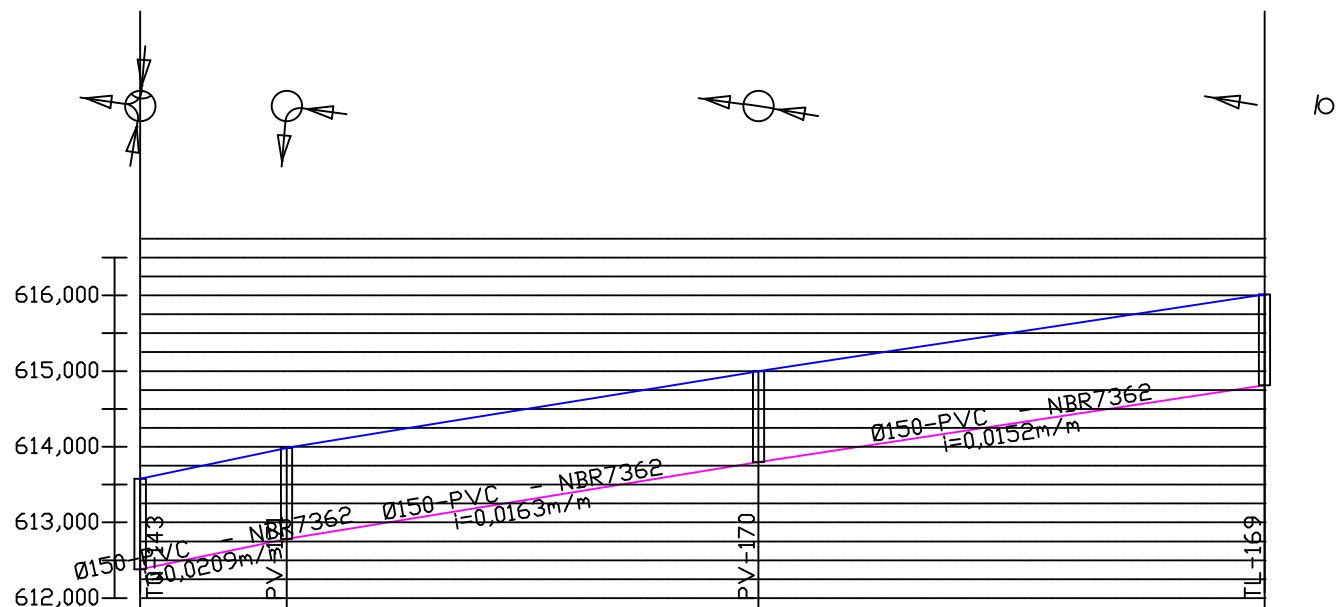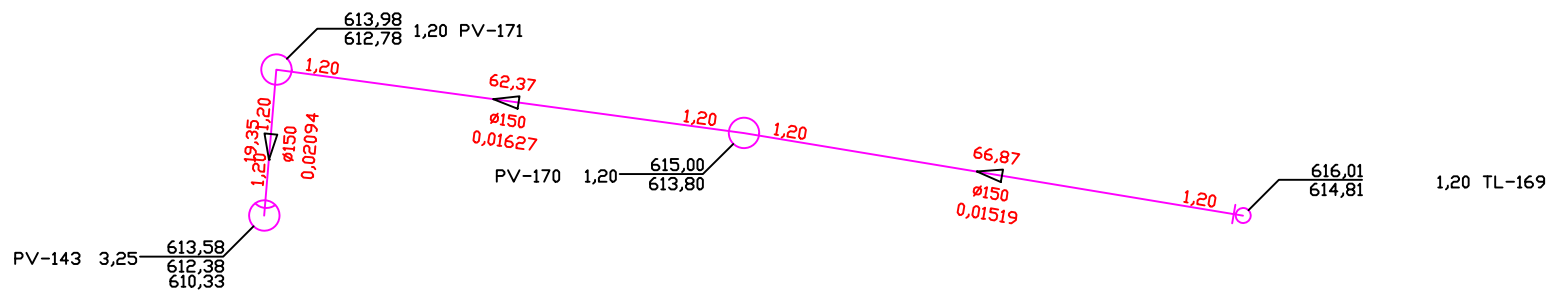

EXTENSÃO SIMPLES E ACUMULADA (m)	0,00	19,35	19,35	62,37	81,72	66,87	148,60
PROFUNDIDADE DO COLETOR	1,20	1,20	1,20	1,20	1,20	1,20	1,20
COTA DO COLETOR	612,38 (610,33) (609,98)	612,78	613,80	613,80	615,28	615,58	616,01
COTA DO TERRENO	613,58	613,98	614,32	614,64	615,00	615,28	615,58
ESTACA	0+0,00	1+0,00	2+0,00	3+0,00	4+0,00	5+0,00	6+0,00
MÉT. CONSTRUTIVO							
NOME DA RUA							

LISTA DE MATERIAL : REDE DE ESGOTO					
	ITEM	DISCRIMINAÇÃO	DIAM. (mm)	UNID.	QUANT.
	·	PVC - NBR7362	150	m	148,62
○	·	Poço de Visita (PV)		un	2
○	·	PV com tubo de queda (TQ)		un	1
	·	Tubo de Queda		m	2,05
	·	Curva PVC 90°	150	un	1
	·	Tampão PVC	150	un	1

Contratante:



MUNICÍPIO DE CAMPOS DE JÚLIO
01.614.516/0001-99
Av. Valdir Masutti, nº 779-W, Bom Jardim - Campos de Júlio/MT



Autor do Projeto:



EXCELÊNCIA ENGENHARIA E MEIO AMBIENTE LTDA
00.564.373/0001-95
Rua José de Alencar, nº 26, Santa Cruz - Cuiabá/MT

Fernando dos Santos Sanches
Engº Sanitarista e Ambiental - CREA MT025568

Projeto:

SISTEMA DE ESGOTAMENTO SANITÁRIO

Conteúdo:

PERFIL LONGITUDINAL REDE DE ESGOTO

Folha:

123

Revisão:

R02

Data:

17/03/2025

Escala:



INDICADA

Referência:

Mapa Planialtimétrico

Nº de folhas:

132

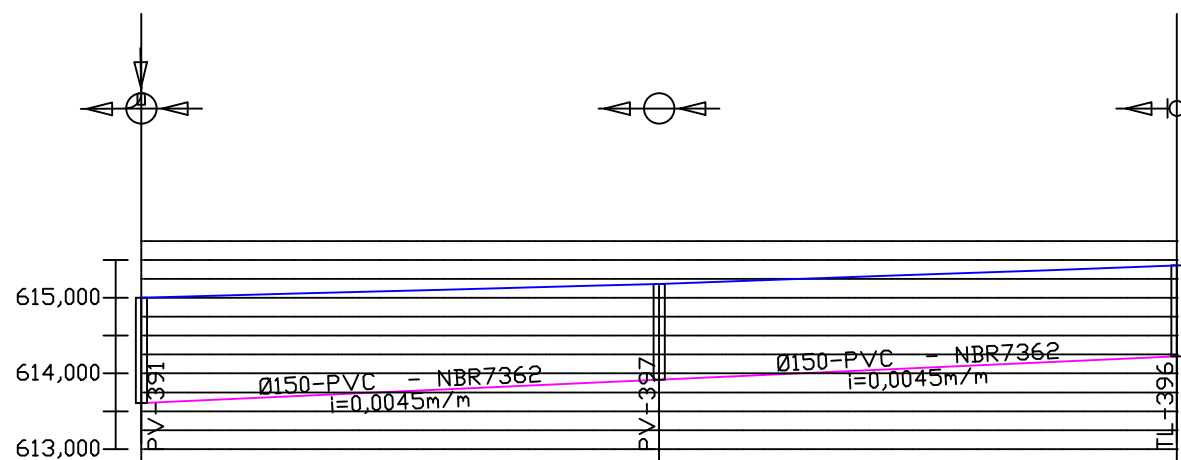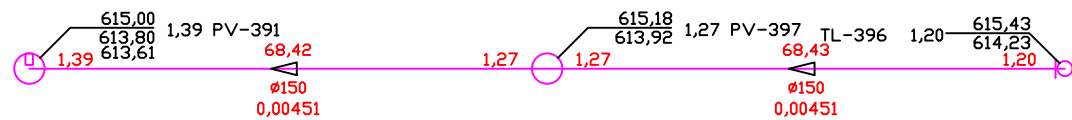

EXTENSÃO SIMPLES E ACUMULADA (m)	0,00	68,42			68,42	68,43			136,86
PROFUNDIDADE DO COLETOR	1,39 (1,20)				1,27				1,20
COTA DO COLETOR	613,61 (613,80) (613,09)				613,92				614,23
COTA DO TERRENO	615,00	615,05	615,11	615,16	615,18	615,22	615,29	615,37	615,43
ESTACA	0+0,00	1+0,00	2+0,00	3+0,00	3+8,42	4+0,00	5+0,00	6+0,00	6+16,86
MÉT. CONSTRUTIVO									
NOME DA RUA									

LISTA DE MATERIAL : REDE DE ESGOTO					
	ITEM	DISCRIMINAÇÃO	DIAM. (mm)	UNID.	QUANT.
	·	PVC - NBR7362	150	m	136,86
○	·	Poço de Visita (PV)		un	2
	·	Curva PVC 90°	150	un	1
	·	Tampão PVC	150	un	1

Contratante:



MUNICÍPIO DE CAMPOS DE JÚLIO
01.614.516/0001-99
Av. Valdir Masutti, nº 779-W, Bom Jardim - Campos de Júlio/MT



Autor do Projeto:



EXCELÊNCIA ENGENHARIA E MEIO AMBIENTE LTDA
00.564.373/0001-95
Rua José de Alencar, nº 26, Santa Cruz - Cuiabá/MT

Fernando dos Santos Sanches
Engº Sanitarista e Ambiental - CREA MT025568

Projeto:

Conteúdo:

Folha:

SISTEMA DE ESGOTAMENTO SANITÁRIO

PERFIL LONGITUDINAL REDE DE ESGOTO

124

Revisão:

Data:

Escala:

Referência:

Nº de folhas:



R02

17/03/2025

INDICADA

Mapa Planialtimétrico


132

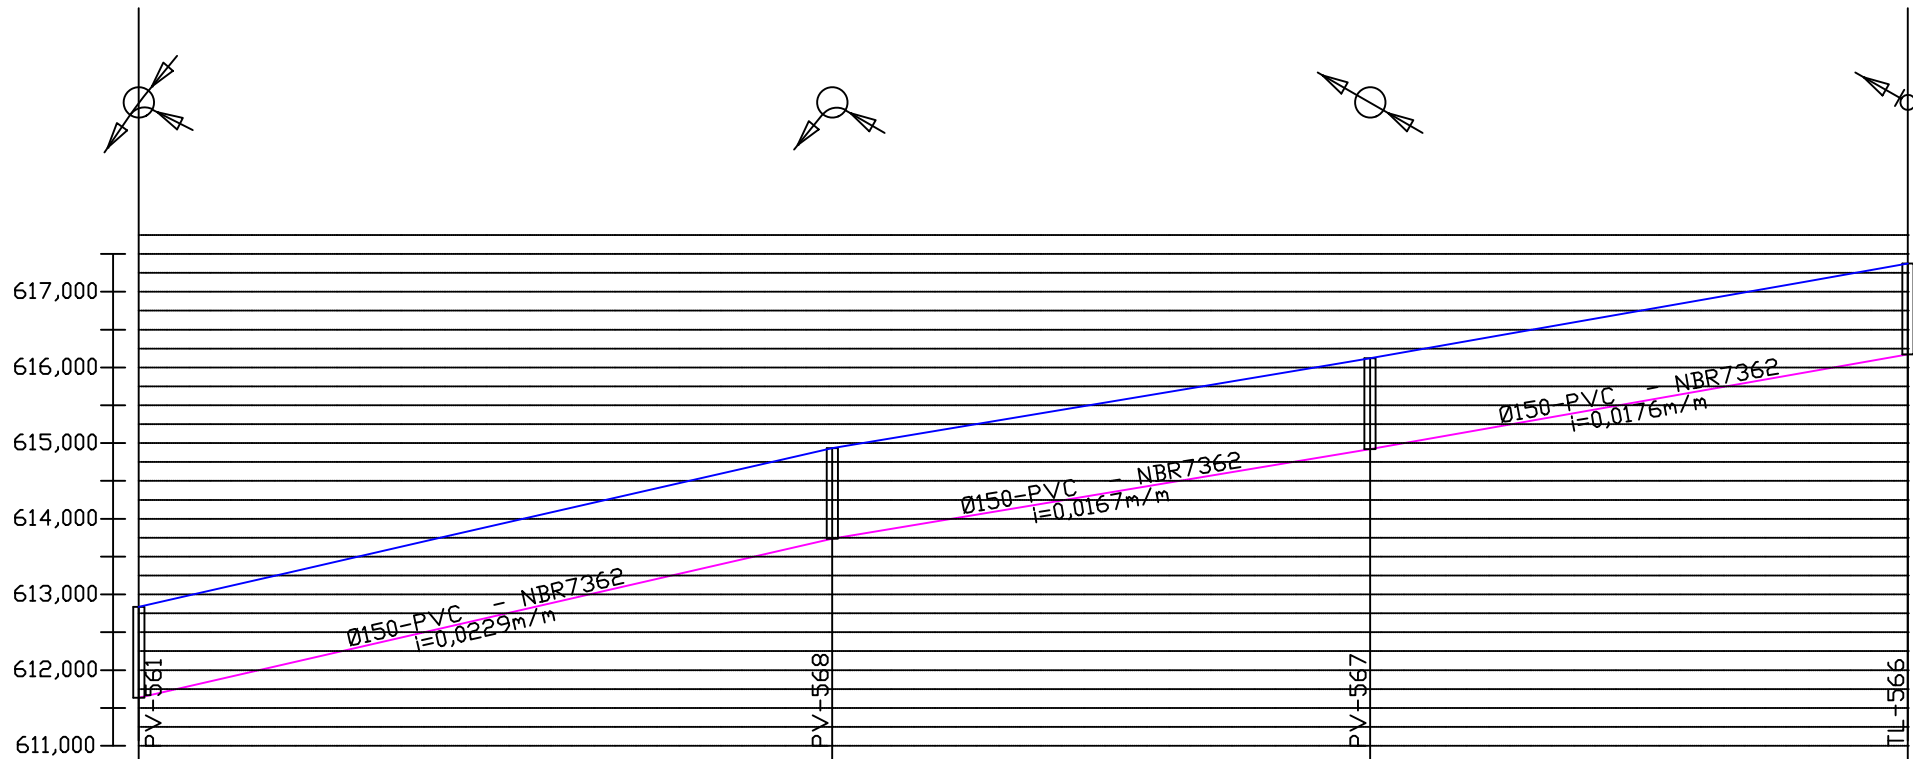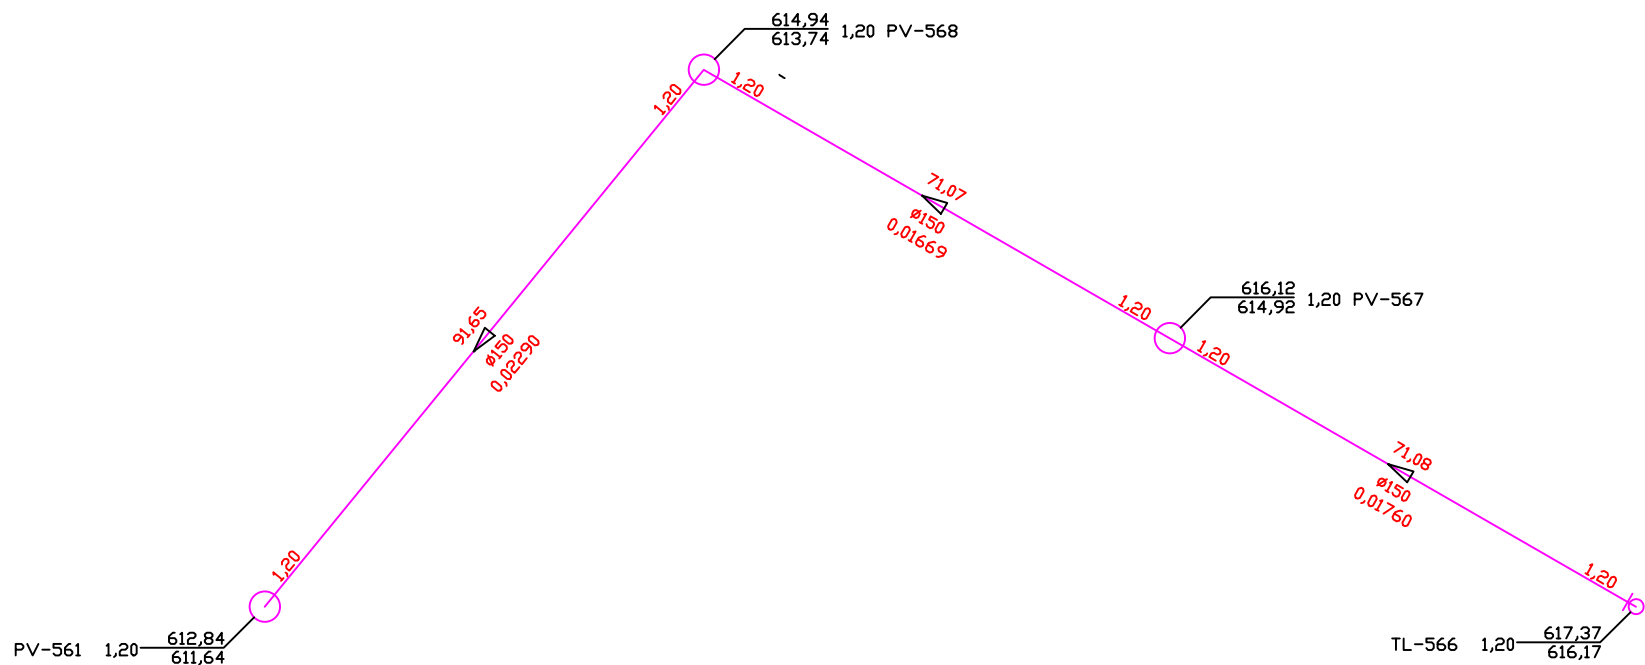


EXTENSÃO SIMPLES E ACUMULADA (m)	0,00	91,65				91,65	71,07				162,72	71,08				233,79
PROFUNDIDADE DO COLETOR	1,20	1,20				1,20	1,20				1,20	1,20				1,20
COTA DO COLETOR	611,64	611,64				613,74	614,92				616,17	616,17				617,37
COTA DO TERRENO	612,84	613,29	613,75	614,21	614,67	614,94	615,07	615,41	615,74	616,08	616,43	616,78	617,13	617,37		
ESTACA	0+0,00	1+0,00	2+0,00	3+0,00	4+0,00	4+11,65	5+0,00	6+0,00	7+0,00	8+0,00	9+0,00	10+0,00	11+0,00	11+13,79		
MÉT. CONSTRUTIVO																
NOME DA RUA																

ITEM	DISCRIMINAÇÃO	DIAM. (mm)	UNID.	QUANT.
·	PVC - NBR7362	150	m	233,84
○	Poço de Visita (PV)		un	3
·	Curva PVC 90°	150	un	1
·	Tampão PVC	150	un	1


Contratante:



MUNICÍPIO DE CAMPOS DE JÚLIO
01.614.516/0001-99
Av. Valdir Masutti, nº 26, Santa Cruz - Campos de Júlio/MT



Autor do Projeto:



EXCELÊNCIA ENGENHARIA E MEIO AMBIENTE LTDA
00.564.373/0001-95
Rua José de Alencar, nº 26, Santa Cruz - Cuiabá/MT

Fernando dos Santos Sanches

Engº Sanitarista e Ambiental - CREA MT025568

Projeto:

SISTEMA DE ESGOTAMENTO SANITÁRIO

Conteúdo:

PERFIL LONGITUDINAL REDE DE ESGOTO

Folha:

125

Revisão:

R02

Data:

17/03/2025

Escala:



INDICADA

Referência:

Mapa Planialtimétrico

Nº de folhas:

132

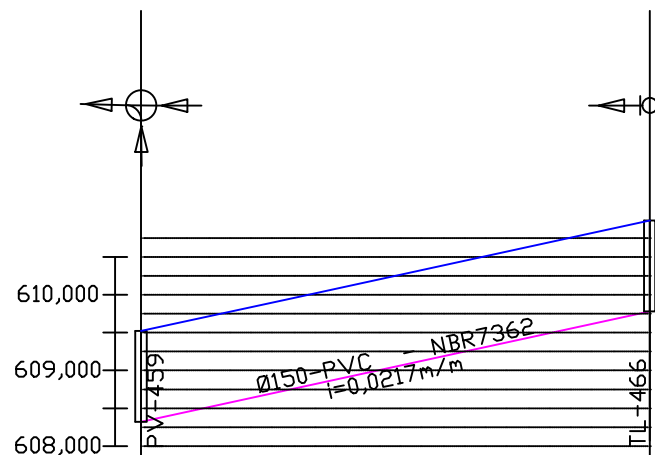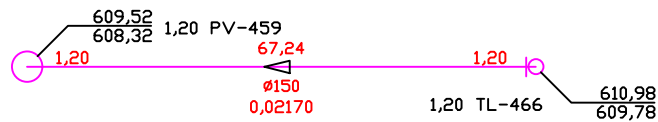


EXTENSÃO SIMPLES E ACUMULADA (m)	0,00	67,24	67,24
PROFUNDIDADE DO COLETOR	1,20 (608,32)	1,20 (606,90)	1,20 (609,78)
COTA DO COLETOR	609,52 (608,32)	609,96 (606,90)	610,98 (609,78)
COTA DO TERRENO	609,52	609,96	610,39
ESTACA	0+0,00	1+0,00	3+7,24
MÉT. CONSTRUTIVO			
NOME DA RUA			

LISTA DE MATERIAL : REDE DE ESGOTO					
	ITEM	DISCRIMINAÇÃO	DIAM. (mm)	UNID.	QUANT.
	·	PVC - NBR7362	150	m	67,25
○	·	Poço de Visita (PV)		un	1
	·	Curva PVC 90°	150	un	1
	·	Tampão PVC	150	un	1

Contratante:



MUNICÍPIO DE CAMPOS DE JÚLIO
01.614.516/0001-99
Av. Valdir Masutti, nº 779-W, Bom Jardim - Campos de Júlio/MT



Autor do Projeto:



EXCELÊNCIA ENGENHARIA E MEIO AMBIENTE LTDA
00.564.373/0001-95
Rua José de Alencar, nº 26, Santa Cruz - Cuiabá/MT

Fernando dos Santos Sanches
Engº Sanitarista e Ambiental - CREA MT025568

Projeto:

Conteúdo:

Folha:

SISTEMA DE ESGOTAMENTO SANITÁRIO

PERFIL LONGITUDINAL REDE DE ESGOTO

126

Revisão:

Data:

Escala:

Referência:


Nº de folhas: 132

R02

17/03/2025

INDICADA


Mapa Planialtimétrico

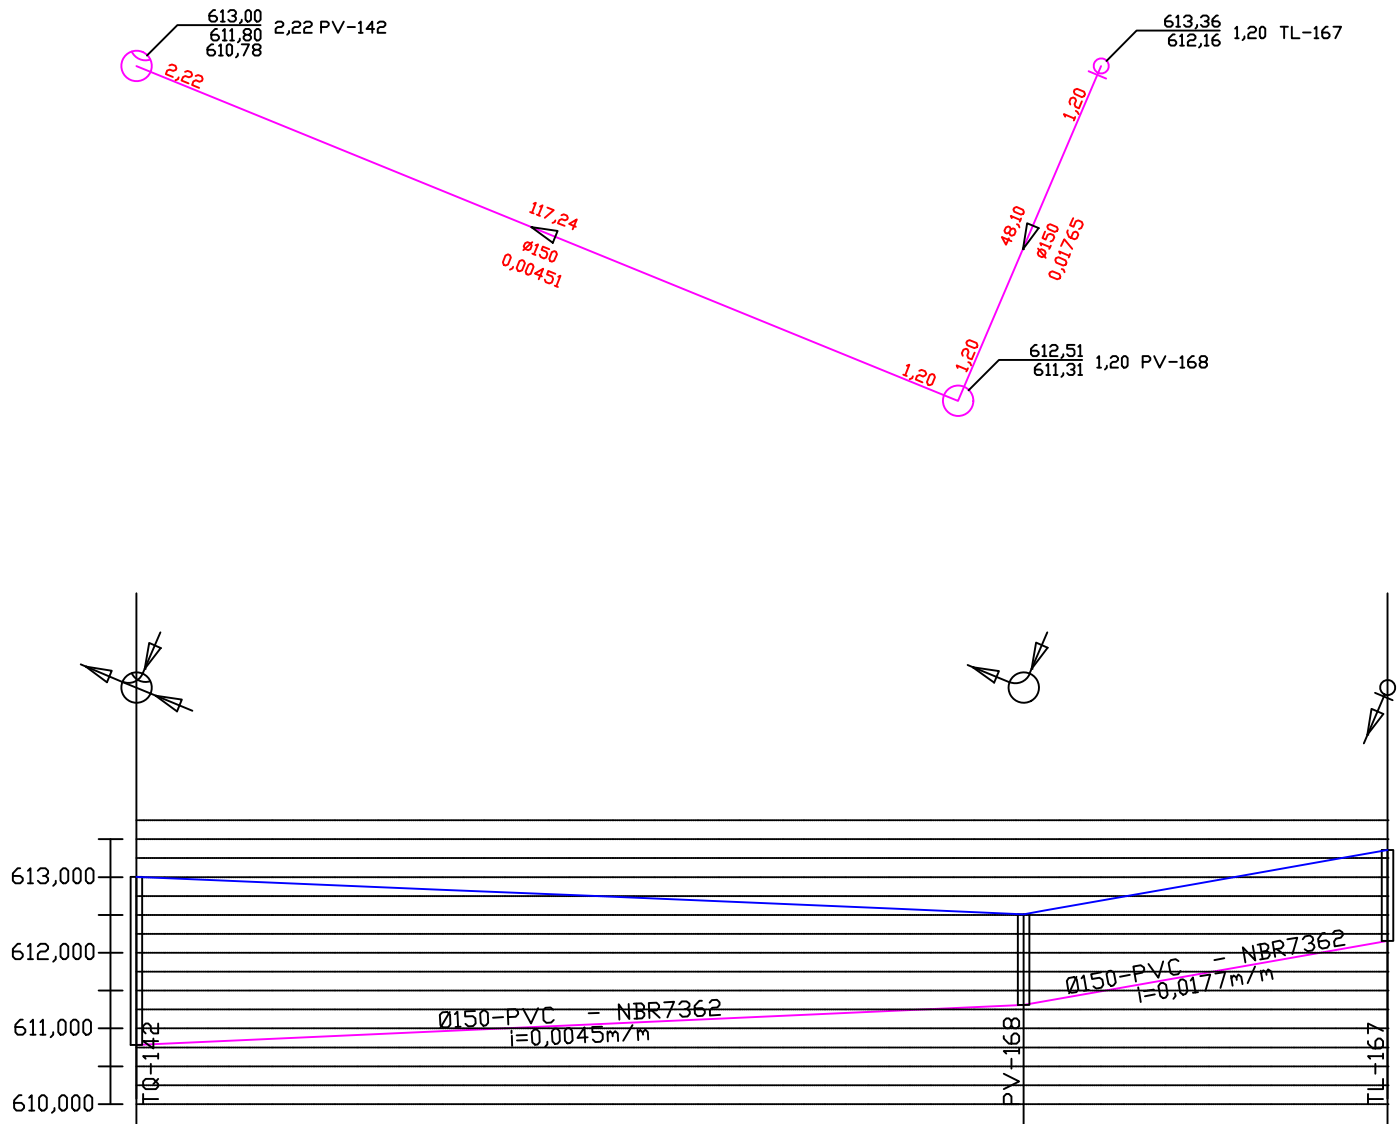


EXTENSÃO SIMPLES E ACUMULADA (m)	0,00	117,24					117,24	48,10	165,33
PROFUNDIDADE DO COLETOR	2,22 (1,20) (2,68)						1,20		1,20
COTA DO COLETOR	610,78 (611,80) (610,33)						611,31	612,16	
COTA DO TERRENO	613,00	612,92	612,84	612,75	612,67	612,58	612,51 612,56	612,91	613,26 613,36
ESTACA	0+0,00	1+0,00	2+0,00	3+0,00	4+0,00	5+0,00	5+17,24 6+0,00	7+0,00	8+0,00 8+5,33
MÉT. CONSTRUTIVO									
NOME DA RUA									

LISTA DE MATERIAL : REDE DE ESGOTO					
	ITEM	DISCRIMINAÇÃO	DIAM. (mm)	UNID.	QUANT.
	·	PVC - NBR7362	150	m	165,34
○	·	Poço de Visita (PV)		un	1
○	·	PV com tubo de queda (TQ)		un	1
	·	Tubo de Queda		m	1,02
	·	Curva PVC 90°	150	un	1
	·	Tampão PVC	150	un	1


Contratante:



MUNICÍPIO DE CAMPOS DE JÚLIO
01.614.516/0001-99
Av. Valdir Masutti, nº 779-W, Bom Jardim - Campos de Júlio/MT





Autor do Projeto:



EXCELÊNCIA ENGENHARIA E MEIO AMBIENTE LTDA
00.564.373/0001-95
Rua José de Alencar, nº 26, Santa Cruz - Cuiabá/MT

Fernando dos Santos Sanches
Engº Sanitarista e Ambiental - CREA MT025568


Projeto:	Conteúdo:	Folha:
SISTEMA DE ESGOTAMENTO SANITÁRIO	PERFIL LONGITUDINAL REDE DE ESGOTO	127
Revisão:	Data:	Escala:
R02	17/03/2025	INDICADA
		Referência:
		Mapa Planialtimétrico
		Nº de folhas: 132

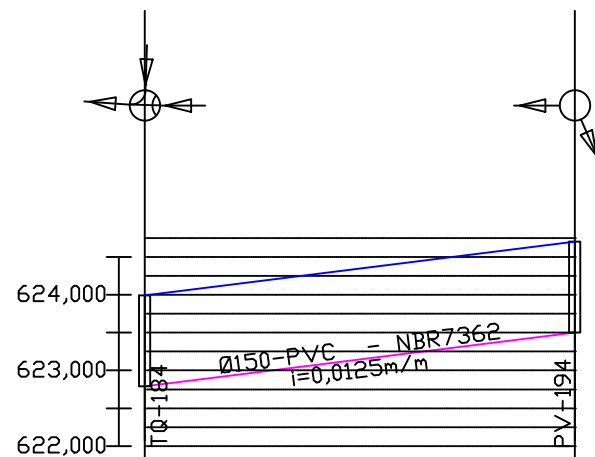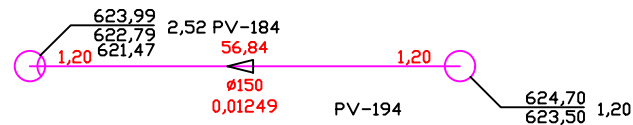


EXTENSÃO SIMPLES E ACUMULADA (m)	0,00	56,84	56,84
PROFUNDIDADE DO COLETOR	1,20 (622,79) (621,47) (620,80)		1,20
COTA DO COLETOR	622,79 (621,47) (620,80)		623,50
COTA DO TERRENO	623,99	624,24	624,49
ESTACA	0+0,00	1+0,00	2+16,84
MÉT. CONSTRUTIVO			
NOME DA RUA			

LISTA DE MATERIAL : REDE DE ESGOTO					
	ITEM	DISCRIMINAÇÃO	DIAM. (mm)	UNID.	QUANT.
	·	PVC - NBR7362	150	m	56,84
○	·	Poço de Visita (PV)		un	1
○	·	PV com tubo de queda (TQ)		un	1
	·	Tubo de Queda		m	1,32


Contratante:



MUNICÍPIO DE CAMPOS DE JÚLIO
01.614.516/0001-99
Av. Valdir Masutti, nº 779-W, Bom Jardim - Campos de Júlio/MT



Autor do Projeto:



EXCELÊNCIA ENGENHARIA E MEIO AMBIENTE LTDA
00.564.373/0001-95
Rua José de Alencar, nº 26, Santa Cruz - Cuiabá/MT

Fernando dos Santos Sanches
Engº Sanitarista e Ambiental - CREA MT025568

Projeto:

Conteúdo:

Folha:

SISTEMA DE ESGOTAMENTO SANITÁRIO

PERFIL LONGITUDINAL REDE DE ESGOTO

128

Revisão:

Data:

Escala:

Referência:

Nº de folhas:



R02

17/03/2025

INDICADA

Mapa Planialtimétrico


132

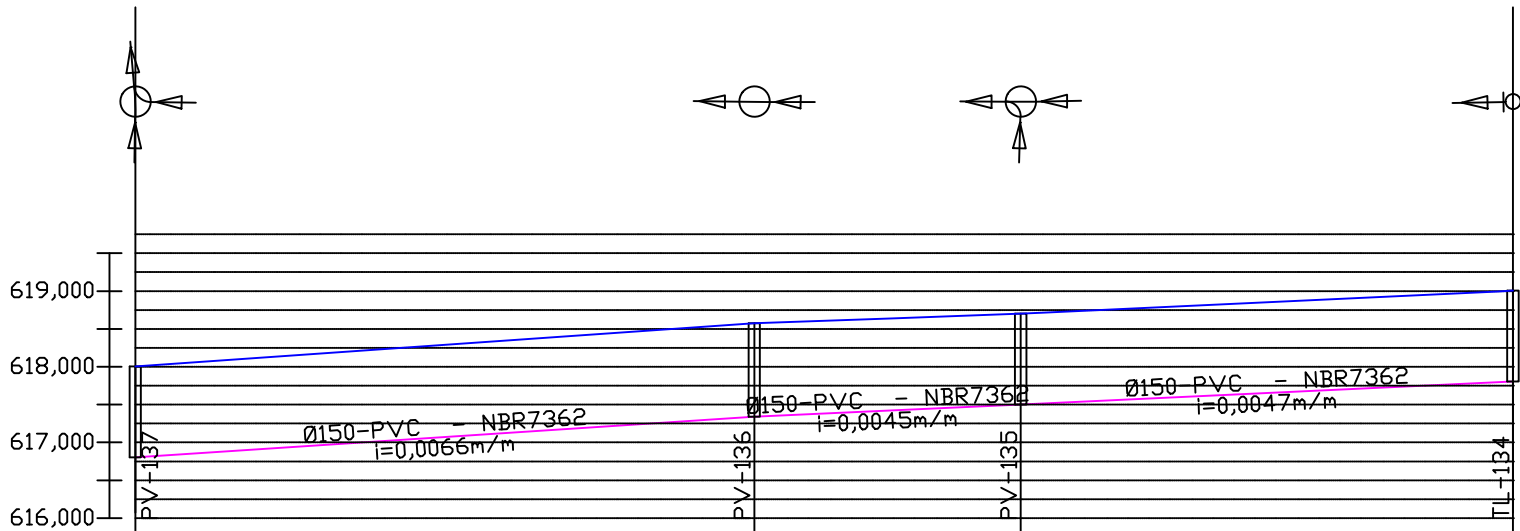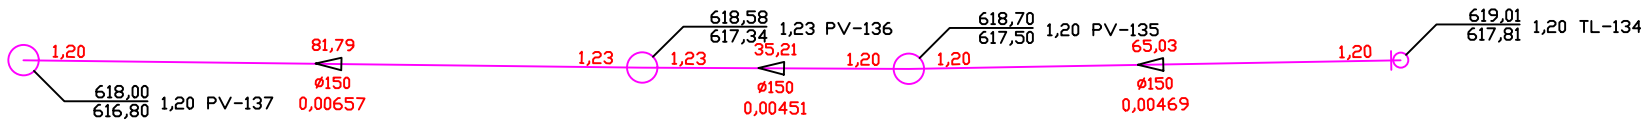


EXTENSÃO SIMPLES E ACUMULADA (m)	0,00	81,79	81,79	35,21	117,01	65,03	182,04
PROFUNDIDADE DO COLETOR	1,20 (616,80)	1,20 (616,27)	1,23 (617,34)	1,20 (617,50)	1,20 (617,50)	1,20 (617,81)	1,20 (619,01)
COTA DO COLETOR	616,80 (616,80)	616,07 (616,80)	617,34 (617,34)	617,50 (617,50)	617,50 (617,50)	617,81 (617,81)	619,01 (619,01)
COTA DO TERRENO	618,00	618,14	618,28	618,42	618,56	618,70	618,84
ESTACA	0+0,00	1+0,00	2+0,00	3+0,00	4+0,00	5+0,00	6+0,00
MÉT. CONSTRUTIVO							
NOME DA RUA							

LISTA DE MATERIAL : REDE DE ESGOTO					
	ITEM	DISCRIMINAÇÃO	DIAM. (mm)	UNID.	QUANT.
	·	PVC - NBR7362	150	m	182,04
○	·	Poço de Visita (PV)		un	3
	·	Curva PVC 90°	150	un	1
	·	Tampão PVC	150	un	1

Contratante:



MUNICÍPIO DE CAMPOS DE JÚLIO
01.614.516/0001-99
Av. Valdir Masutti, nº 779-W, Bom Jardim - Campos de Júlio/MT



Autor do Projeto:



EXCELÊNCIA ENGENHARIA E MEIO AMBIENTE LTDA
00.564.373/0001-95
Rua José de Alencar, nº 26, Santa Cruz - Cuiabá/MT

Fernando dos Santos Sanches
Engº Sanitarista e Ambiental - CREA MT025568

Projeto:

Conteúdo:

Folha:

SISTEMA DE ESGOTAMENTO SANITÁRIO

PERFIL LONGITUDINAL REDE DE ESGOTO

129

Revisão:

Data:

Escala:

Referência:



Nº de folhas: 132

R02

17/03/2025

INDICADA


Mapa Planialtimétrico

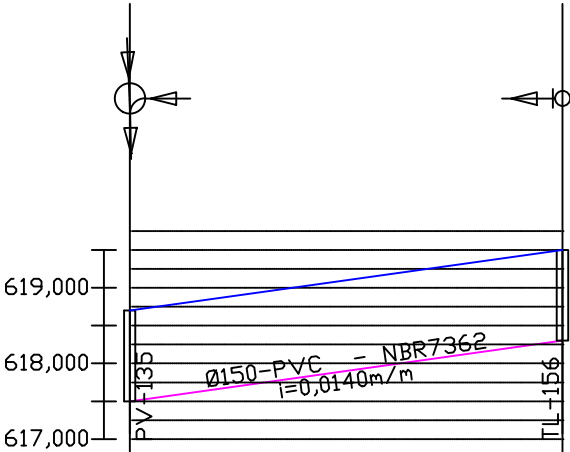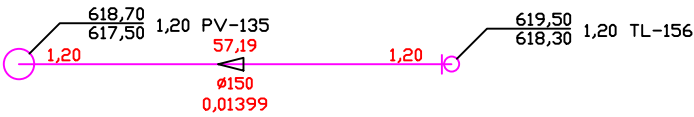


EXTENSÃO SIMPLES E ACUMULADA (m)	0,00	57,19	57,19
PROFUNDIDADE DO COLETOR	1,20 (617,34)	1,20 (617,50)	1,20 (618,30)
COTA DO COLETOR	617,50 (617,34)	618,30 (618,30)	618,30 (618,30)
COTA DO TERRENO	618,70	618,98	619,26
ESTACA	0+0,00	1+0,00	2+17,19
MÉT. CONSTRUTIVO			
NOME DA RUA			

ITEM	DISCRIMINAÇÃO	DIAM. (mm)	UNID.	QUANT.
·	PVC - NBR7362	150	m	57,19
○	Poço de Visita (PV)		un	1
·	Curva PVC 90°	150	un	1
·	Tampão PVC	150	un	1


Contratante:



MUNICÍPIO DE CAMPOS DE JÚLIO
01.614.516/0001-99
Av. Valdir Masutti, nº 779-W, Bom Jardim - Campos de Júlio/MT



Autor do Projeto:



EXCELÊNCIA ENGENHARIA E MEIO AMBIENTE LTDA
00.564.373/0001-95
Rua José de Alencar, nº 26, Santa Cruz - Cuiabá/MT

Fernando dos Santos Sanches
Engº Sanitarista e Ambiental - CREA MT025568

Projeto:

Conteúdo:

Folha:

SISTEMA DE ESGOTAMENTO SANITÁRIO

PERFIL LONGITUDINAL REDE DE ESGOTO

130

Revisão:

Data:

Escala:

Referência:

Nº de folhas:


R02

17/03/2025

INDICADA

Mapa Planialtimétrico


132

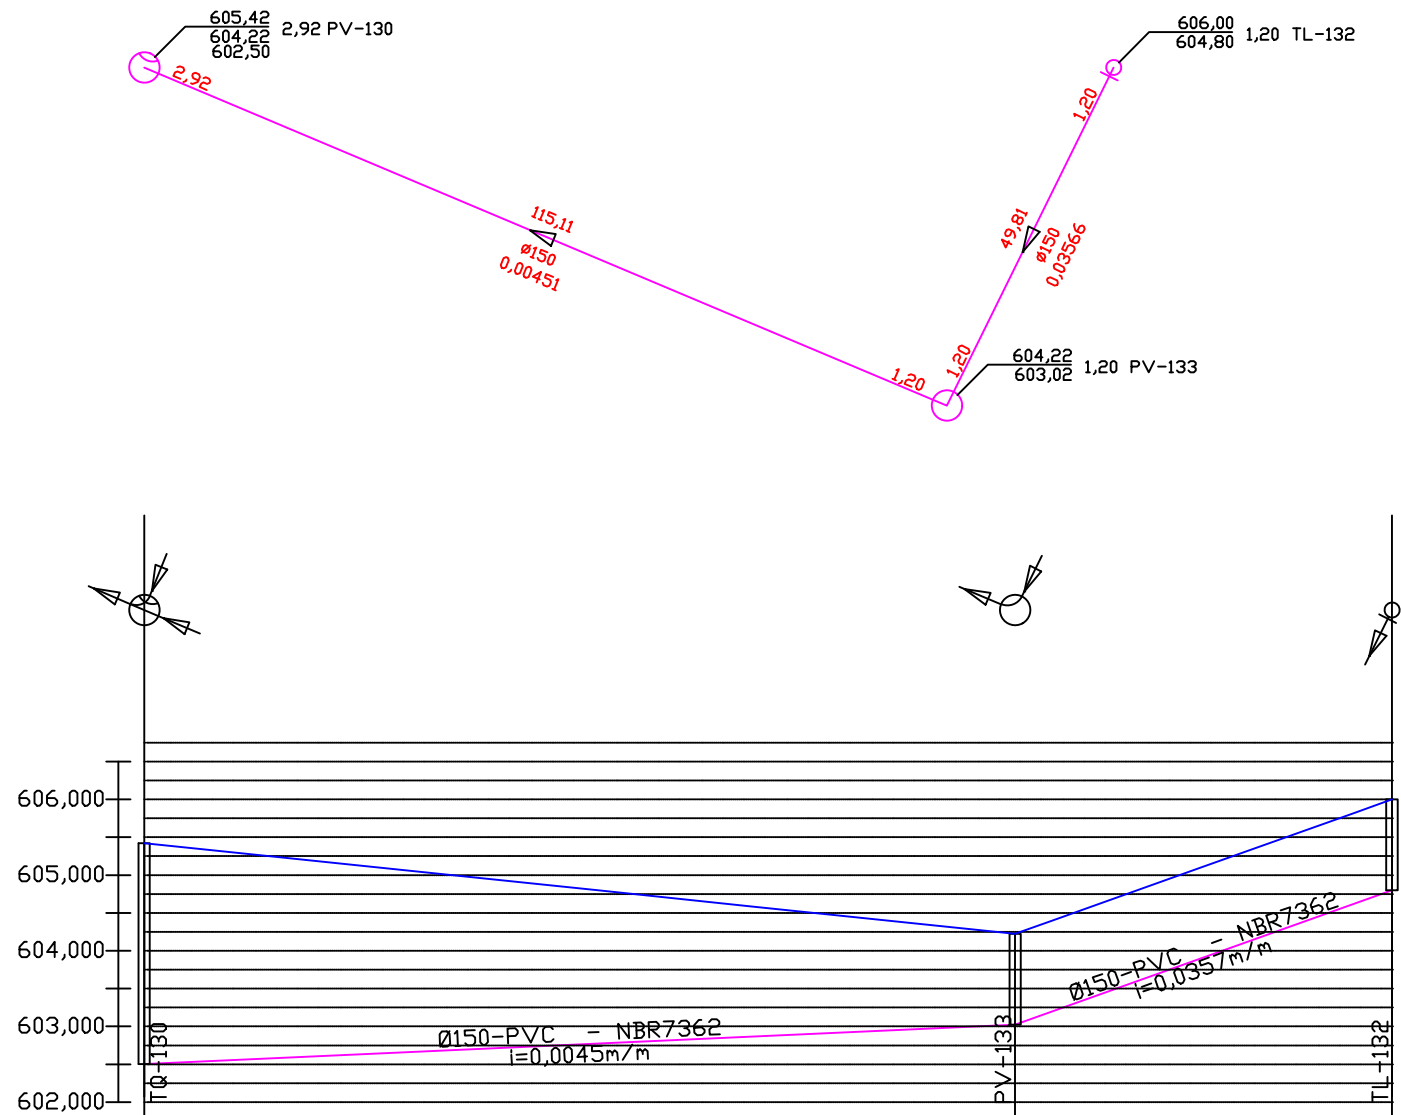


EXTENSÃO SIMPLES E ACUMULADA (m)	0,00	115,11						115,11	49,81		164,92
PROFUNDIDADE DO COLETOR	2,92 (3,44)							1,20			1,20
COTA DO COLETOR	602,50 (601,98) (604,22)							603,02			604,80
COTA DO TERRENO	605,42	605,21	605,01	604,80	604,59	604,38	604,22	604,40	605,11	605,82	606,00
ESTACA	0+0,00	1+0,00	2+0,00	3+0,00	4+0,00	5+0,00	5+15,11	6+0,00	7+0,00	8+0,00	8+4,92
MÉT. CONSTRUTIVO											
NOME DA RUA											

LISTA DE MATERIAL : REDE DE ESGOTO					
	ITEM	DISCRIMINAÇÃO	DIAM. (mm)	UNID.	QUANT.
	•	PVC - NBR7362	150	m	164,95
○	•	Poço de Visita (PV)		un	1
○	•	PV com tubo de queda (TQ)		un	1
	•	Tubo de Queda		m	1,72
	•	Curva PVC 90°	150	un	1
	•	Tampão PVC	150	un	1


Contratante:



MUNICÍPIO DE CAMPOS DE JÚLIO
01.614.516/0001-99
Av. Valdir Masutti, nº 779-W, Bom Jardim - Campos de Júlio/MT



Autor do Projeto:



EXCELÊNCIA ENGENHARIA E MEIO AMBIENTE LTDA
00.564.373/0001-95
Rua José de Alencar, nº 26, Santa Cruz - Cuiabá/MT

Fernando dos Santos Sanches
Engº Sanitarista e Ambiental - CREA MT025568

Projeto:

Conteúdo:

Folha:

SISTEMA DE ESGOTAMENTO SANITÁRIO

PERFIL LONGITUDINAL REDE DE ESGOTO

131

Revisão:

Data:

Escala:

Referência:


Nº de folhas: 132

R02

17/03/2025


INDICADA

Mapa Planialtimétrico

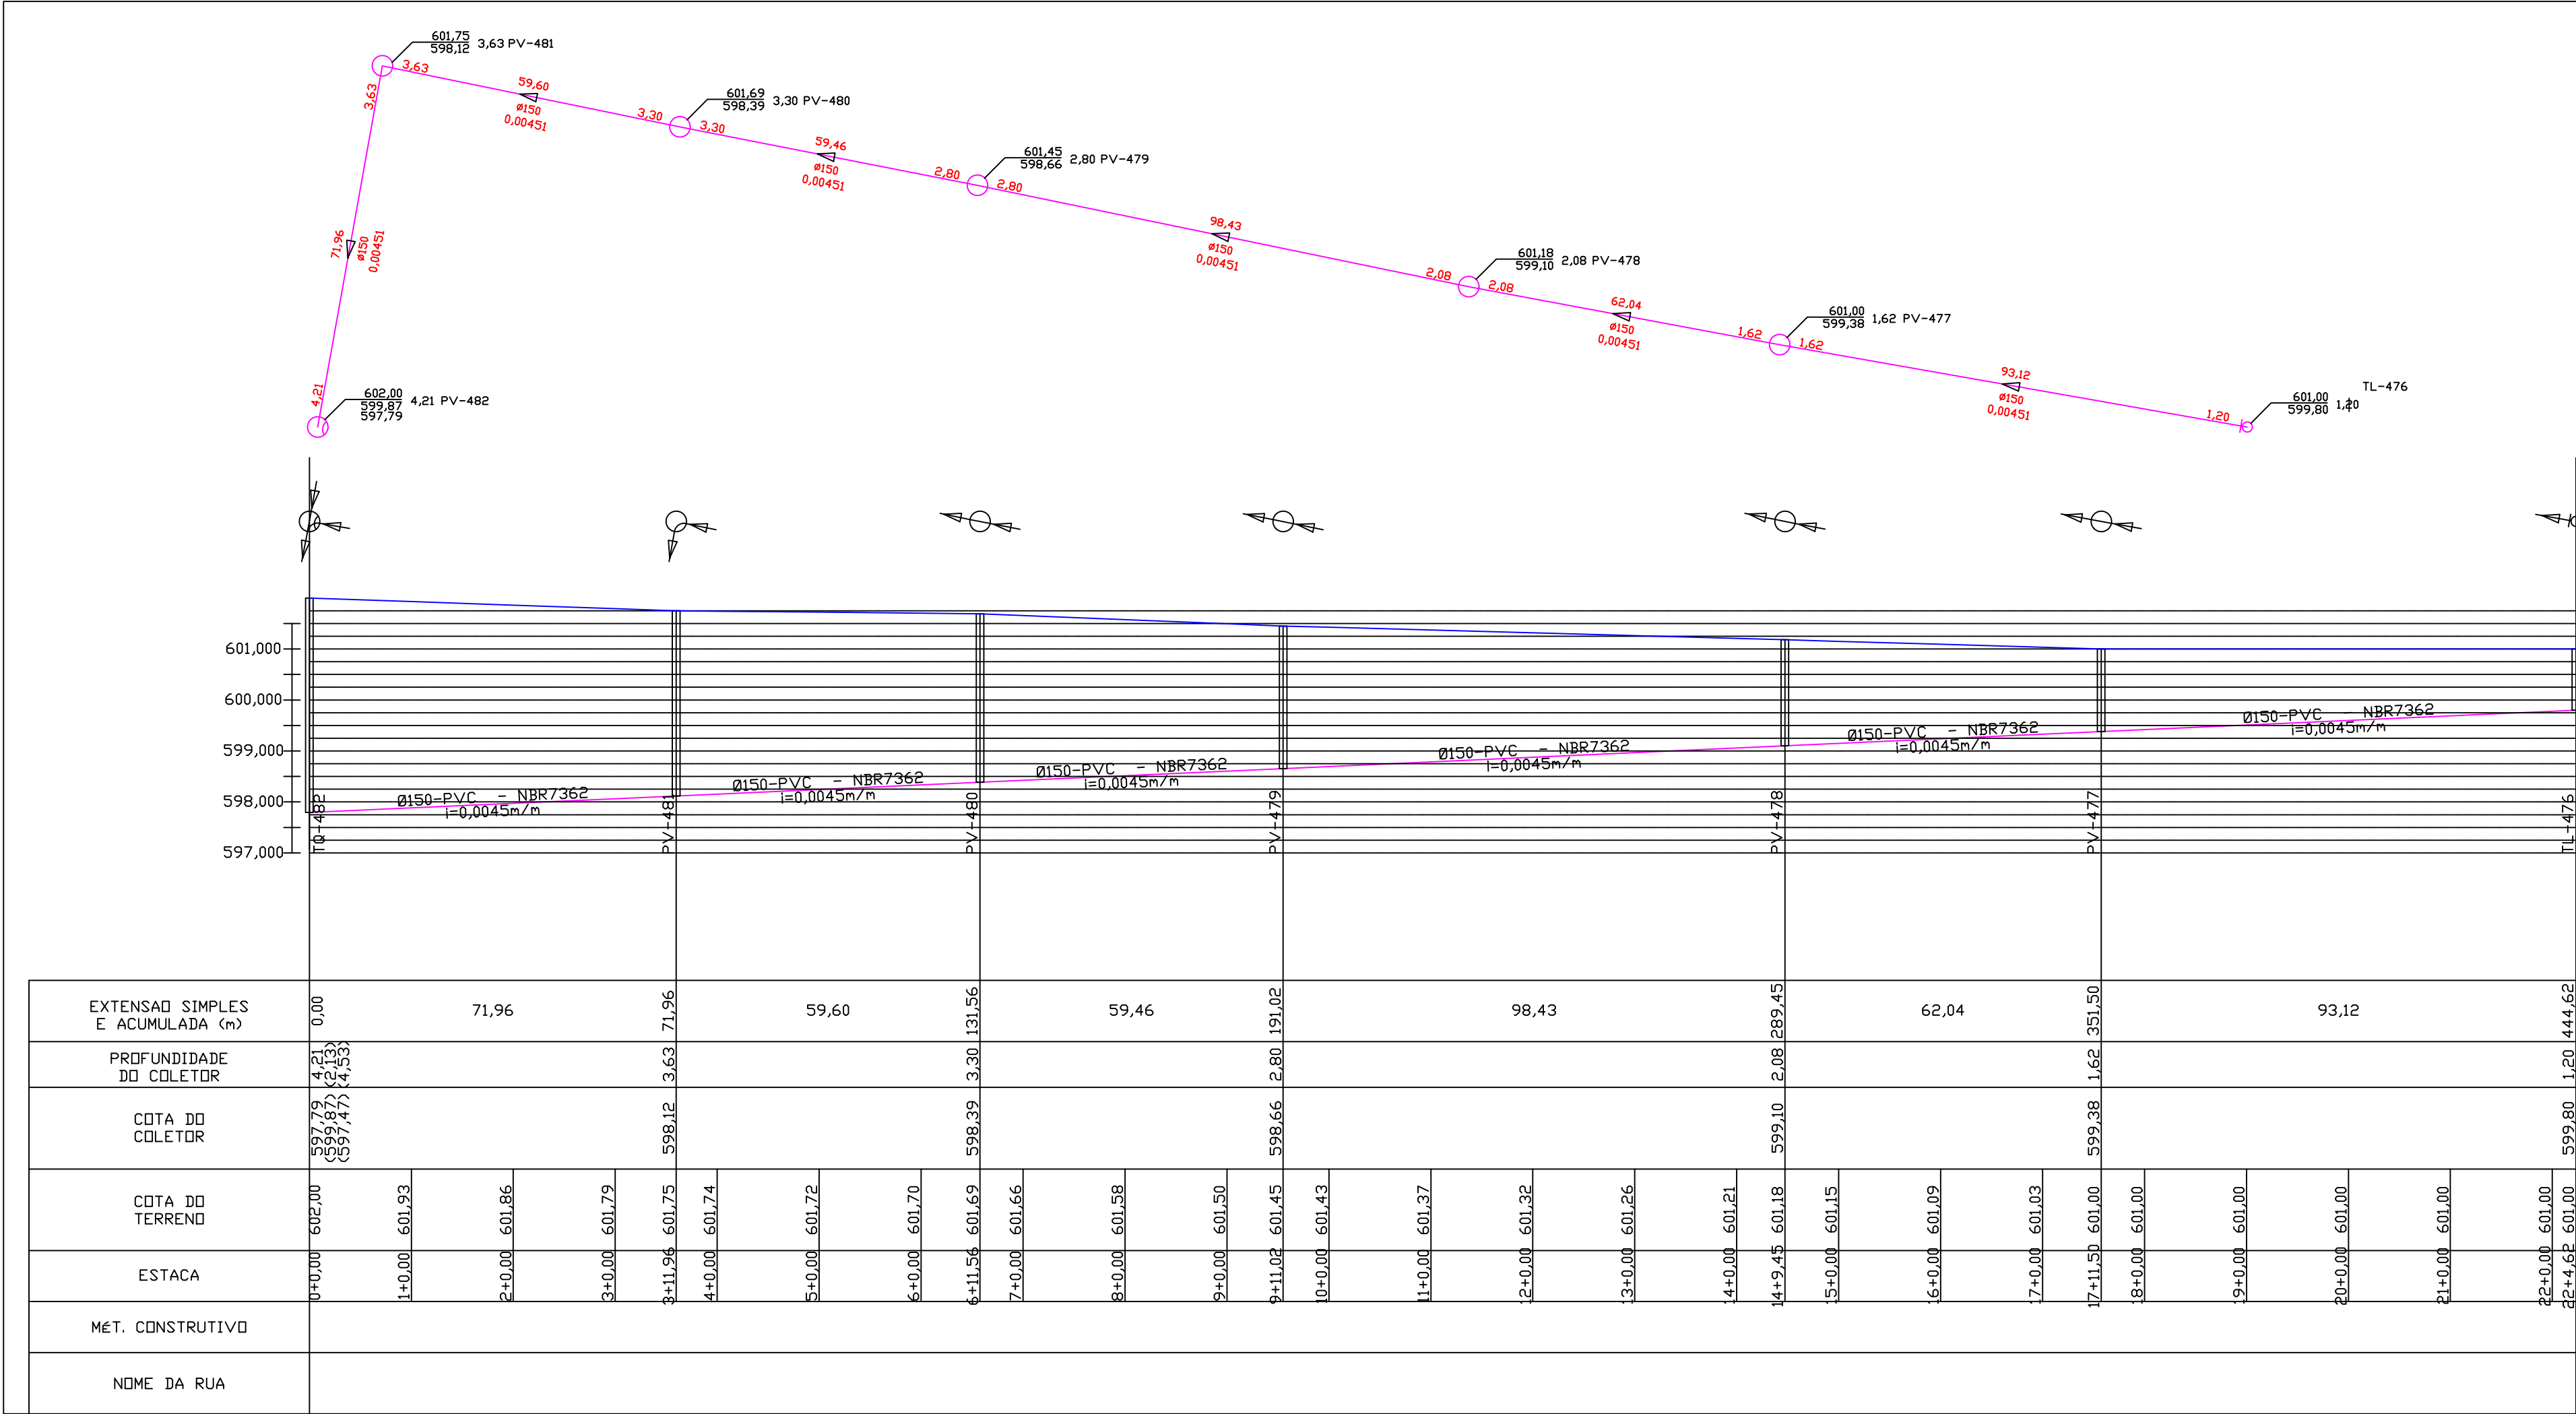


		LISTA DE MATERIAL : REDE DE ESGOTO			
	ITEM	DISCRIMINAÇÃO	DIAM. (mm)	UNID.	QUANT.
	·	PVC - NBR7362	150	m	444,63
○	·	Poço de Visita (PV)		un	5
○	·	PV com tubo de queda (TQ)		un	1
	·	Tubo de Queda		m	2,08
	·	Curva PVC 90°	150	un	1
	·	Tampao PVC	150	un	1


Contratante:



MUNICÍPIO DE CAMPOS DE JÚLIO
01.614.516/0001-99
Av. Valdir Masutti, nº 779-W, Bom Jardim - Campos de Júlio/MT



Autor do Projeto:



EXCELÊNCIA ENGENHARIA E MEIO AMBIENTE LTDA
00.564.373/0001-95
Rua José de Alencar, nº 26, Santa Cruz - Cuiabá/MT

Fernando dos Santos Sanches

Engº Sanitarista e Ambiental - CREA MT025568

Projeto:

SISTEMA DE ESGOTAMENTO SANITÁRIO

Conteúdo:

PERFIL LONGITUDINAL REDE DE ESGOTO

Folha:

132

Revisão:

R02

Data:

17/03/2025

Escala:

INDICADA

Referência:

Mapa Planialtimétrico

Nº de folhas: 132