
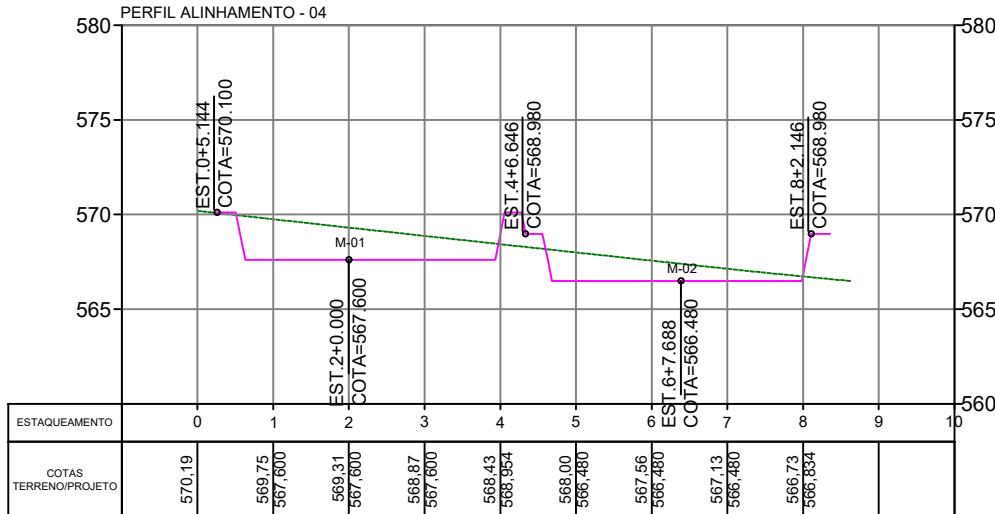


01 ESC ESTAÇÃO DE TRATAMENTO DE ESGOTO - ETAPA 01
H: 1:2000
V: 1:200 PERFIL LONGITUDINAL - ALINHAMENTO 01

02 ESC ESTAÇÃO DE TRATAMENTO DE ESGOTO - LAGOAS FACULTATIVA
H: 1:2000
V: 1:200 PERFIL LONGITUDINAL - ALINHAMENTO 03

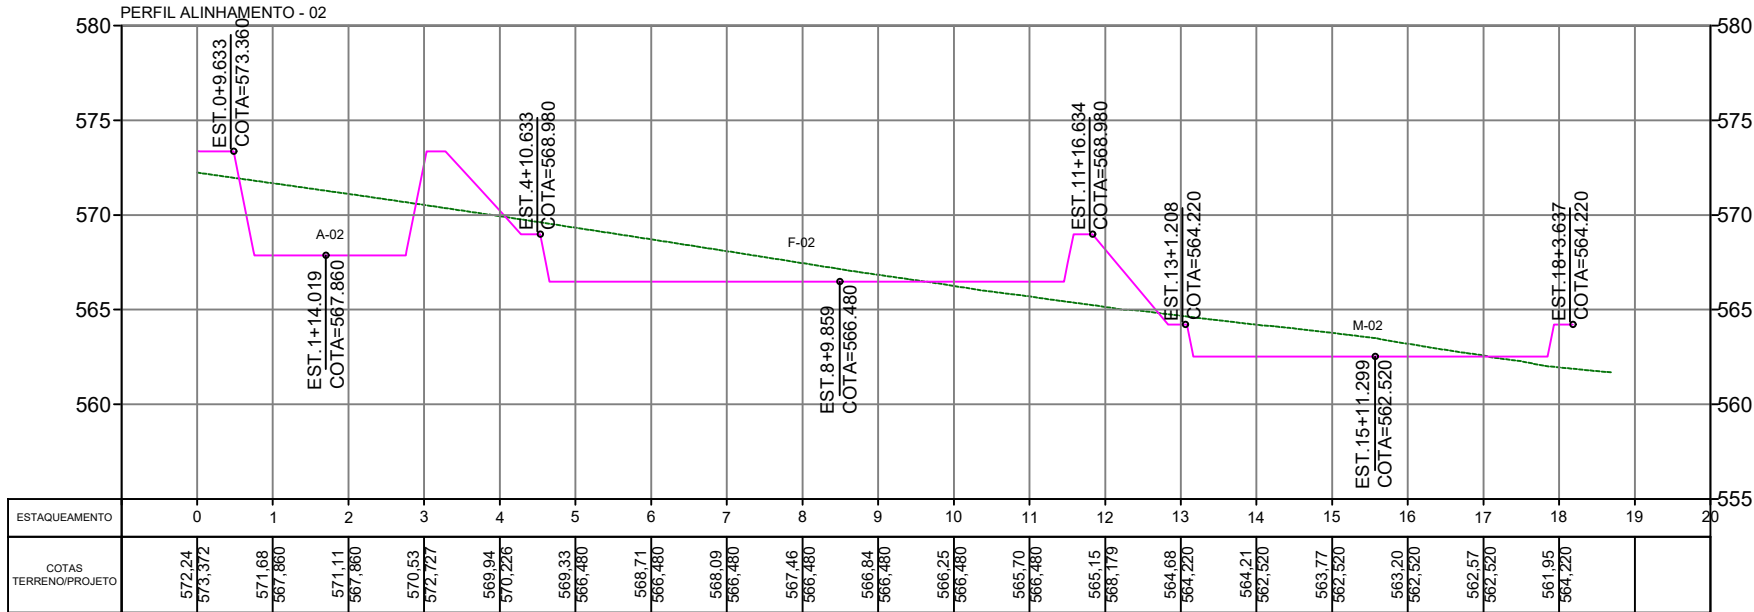

03 ESC ESTAÇÃO DE TRATAMENTO DE ESGOTO - ETAPA 02
H: 1:2000
V: 1:200 PERFIL LONGITUDINAL - ALINHAMENTO 02

04 ESC ESTAÇÃO DE TRATAMENTO DE ESGOTO - LAGOAS DE MATURAÇÃO
H: 1:2000
V: 1:200 PERFIL LONGITUDINAL - ALINHAMENTO 04

LEGENDA:	
	Greide Projetado
	Perfil Topografico

Contratante:

MUNICÍPIO DE CAMPOS DE JÚLIO
CNPJ: 01.614.516/0001-99
Av. Valdir Masutti, nº 779-W, Bom Jardim - Campos de Júlio/MT

Autor do Projeto:

EXCELÊNCIA ENGENHARIA E MEIO AMBIENTE LTDA
CNPJ: 00.564.373/0001-95
Rua José de Alencar, nº 15, Santa Cruz - Cuiabá/MT

Projeto:

PROJETO DE TERRAPLANAGEM - SISTEMA DE ESGOTAMENTO SANITÁRIO - Perfil Logitudinal

Conteúdo:

PERFIL LONGITUDINAL - LINHAS B/ C/ D/ F/ G

Revisão:

R01 - Primeira versão

Data:

19/03/2025

Escala:

Indicada

Referência:

Mapa Planialtimétrico

Folha:

03

Nº de folhas:

05

Thaice Laine Pedroso Marques Neis

Engº Civil - CREA MT031283