



PLANTA LOCAÇÃO
Esc: 1/1200



PLANTA LOCAÇÃO
Google Earth

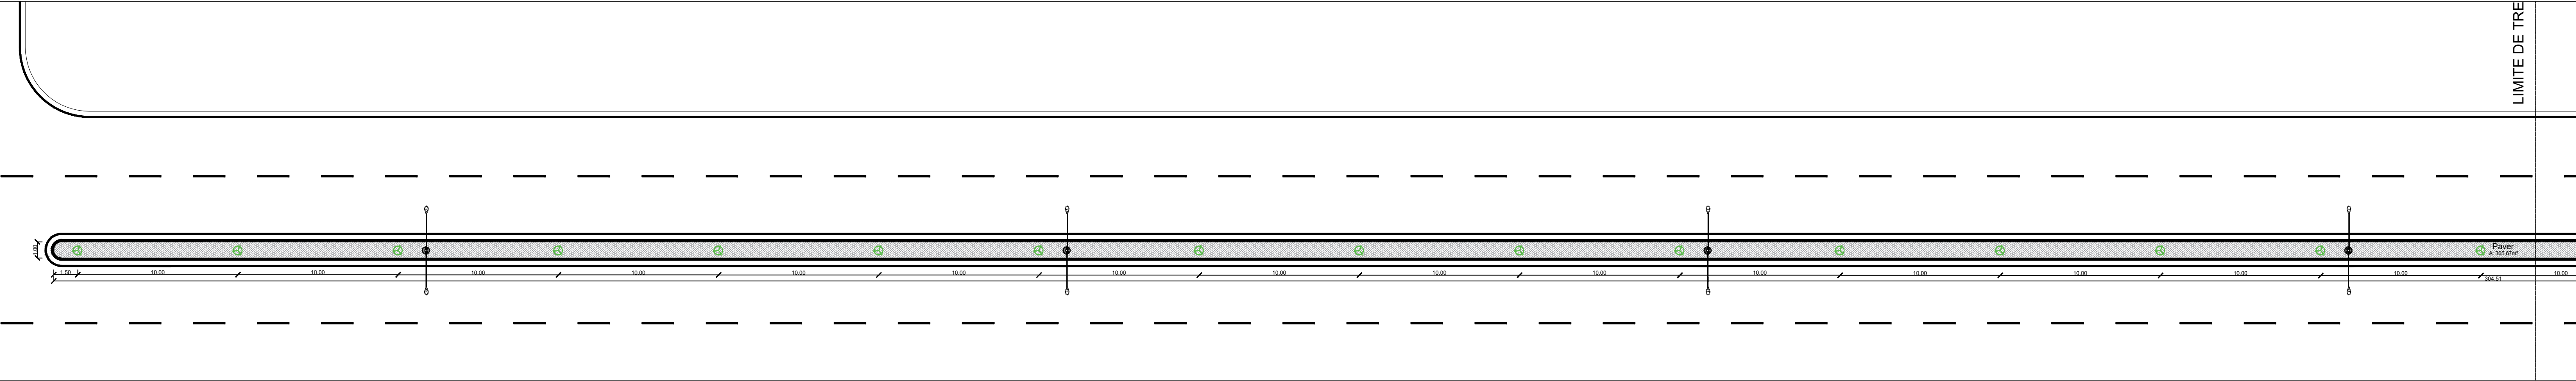

PLANTA TRECHO 3
Esc: 1/200

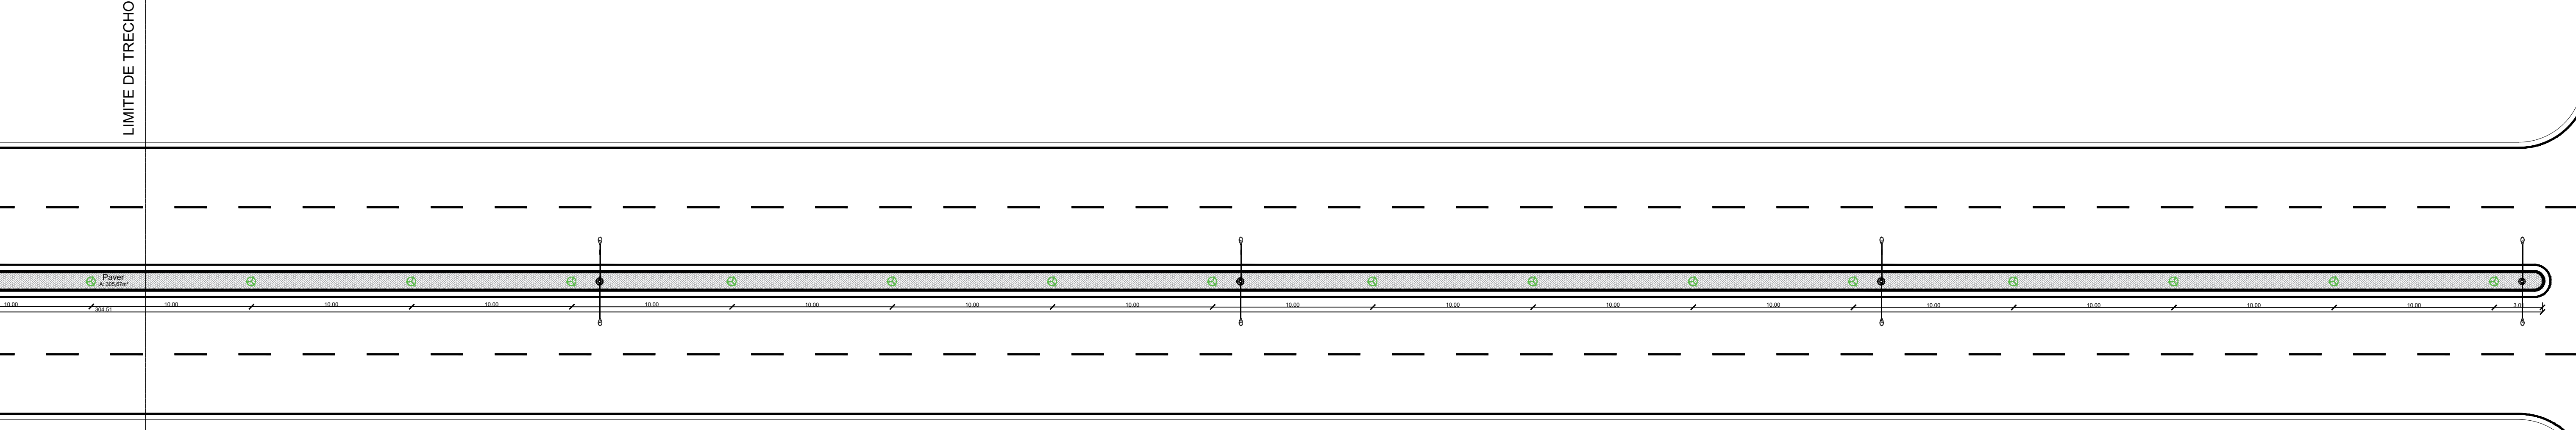

PLANTA TRECHO 4
Esc: 1/200



Prefeitura
Campos de Júlio



Semeando
desenvolvimento

DEPARTAMENTO DE ENGENHARIA
Av. Valdir Mazutti, nº 799W,
Bom Jardim, Campos de Júlio/MT
Telefone: 65 3387-2800

OBRA

IMPALNTAÇÃO DE CICLOFAIXA E REVITALIZAÇÃO CANTEIRO

PROPONENTE		LOCAL	
MUNICÍPIO DE CAMPOS DE JÚLIO		AV. Gov. Adelfino José Zamo CAMPOS DE JÚLIO-MT	
CONTEÚDO	DES.	ESCALA	DATA
LOCALIZAÇÃO/SITUAÇÃO	CINTYA	INDICADAS	SETEMBRO/2025
V I S T O			ÁREA
PROPRIETÁRIO MUNICÍPIO DE CAMPOS DE JÚLIO-MT CNPJ: 01.614.516/0001-99			Trecho Canteiro: 857,00m²
RESPONSÁVEL TÉCNICO CINTYA VIEIRA SOUTO ARQUITETA E LÍQUIDA CAU: A 180810-0			Trecho Ciclofaixa: 1.340,07m²

2/9