

LIMITE DE TRECHO 4


LIMITE DE TRECHO 05

PLANTA TRECHO 5
Esc: 1/200

LIMITE DE TRECHO 05

LIMITE DE TRECHO 06

PLANTA TRECHO 6
Esc: 1/200

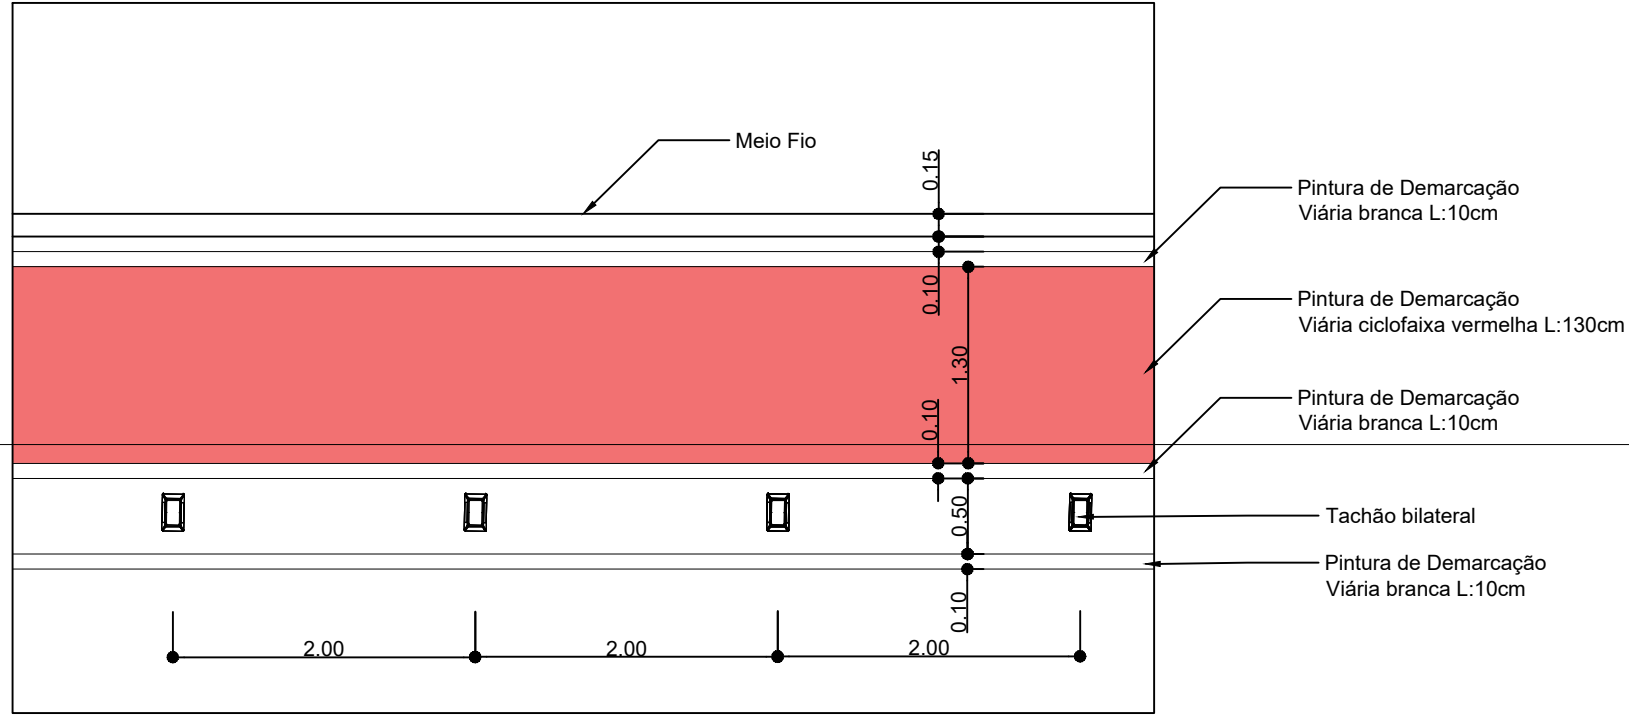



Prefeitura
Campos de Júlio



Semeando
desenvolvimento

DEPARTAMENTO
DE ENGENHARIA
Av. Valdir Mazutti, nº 799W,
Bom Jardim, Campos de
Júlio/MT
Telefone: 65 3387-2800.

OBRA:

IMPALNTAÇÃO DE CICLOFAIXA
E REVITALIZAÇÃO CANTEIRO

PROPOSTANTE MUNICÍPIO DE CAMPOS DE JÚLIO		LOCAL AV. Gov. Adelinio José Zamo CAMPOS DE JÚLIO-MT			
CONTEÚDO LOCALIZAÇÃO/SITUAÇÃO	DES. CINTYA	ESCALA INDICADAS	DATA SETEMBRO/2025	ÁREA Trecho Canteiro: 857,00m² Trecho Ciclofaixa: 1.340,07m²	FOLHA 7/9
V I S T O PROPRIETÁRIO MUNICÍPIO DE CAMPOS DE JÚLIO-MT CNPJ: 01.614.516/0001-99 RESPONSÁVEL TÉCNICO CINTYA VIEIRA SOUTO ARQUIVO E LÍQUIDAÇÃO CAU: A 186818-0					