


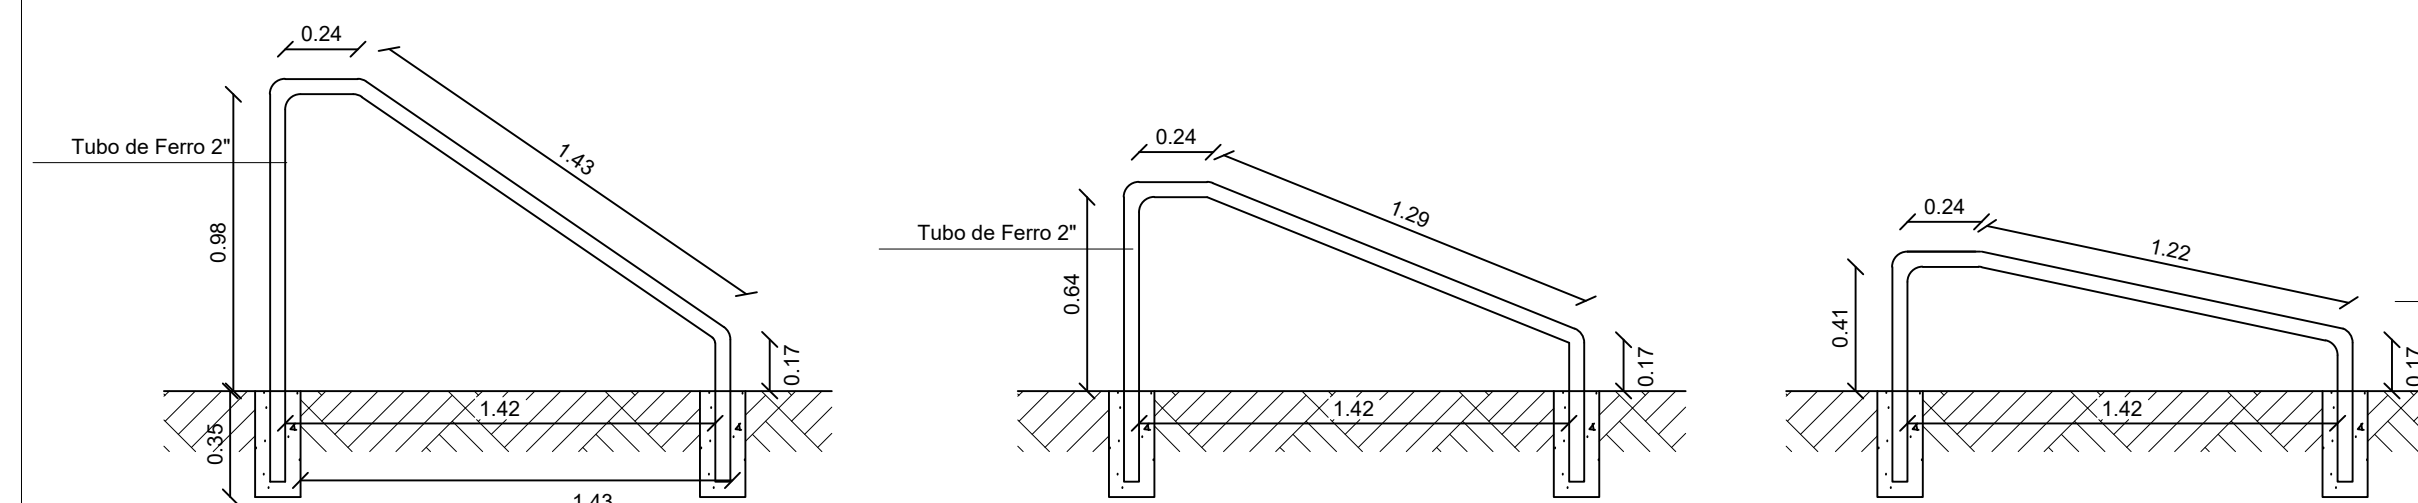


ACADEMIA 2
Esc: 1/100

QUADRO DE QUANTITATIVOS					
GRÁFICO	ITEM	DESCRIÇÃO	UN	QUANT	
	01	BANCO EM MADEIRA PLASTICA COM ENCOSTO LINHA IN BRASIL 1.50M	UN	12	
	02	LIXEIRA EM MADEIRA PLÁSTICA 62L INCLUSO SUPORTE IN BRASIL	UN	02	
	03	PERGOLADO MADEIRA PLÁSTICA	UN	04	



BARRA FIXA 3 ALTURAS
Esc: 1/50

9/9