



1 DET. W.C. MASC. E FEM.  
Escala: 1 : 25

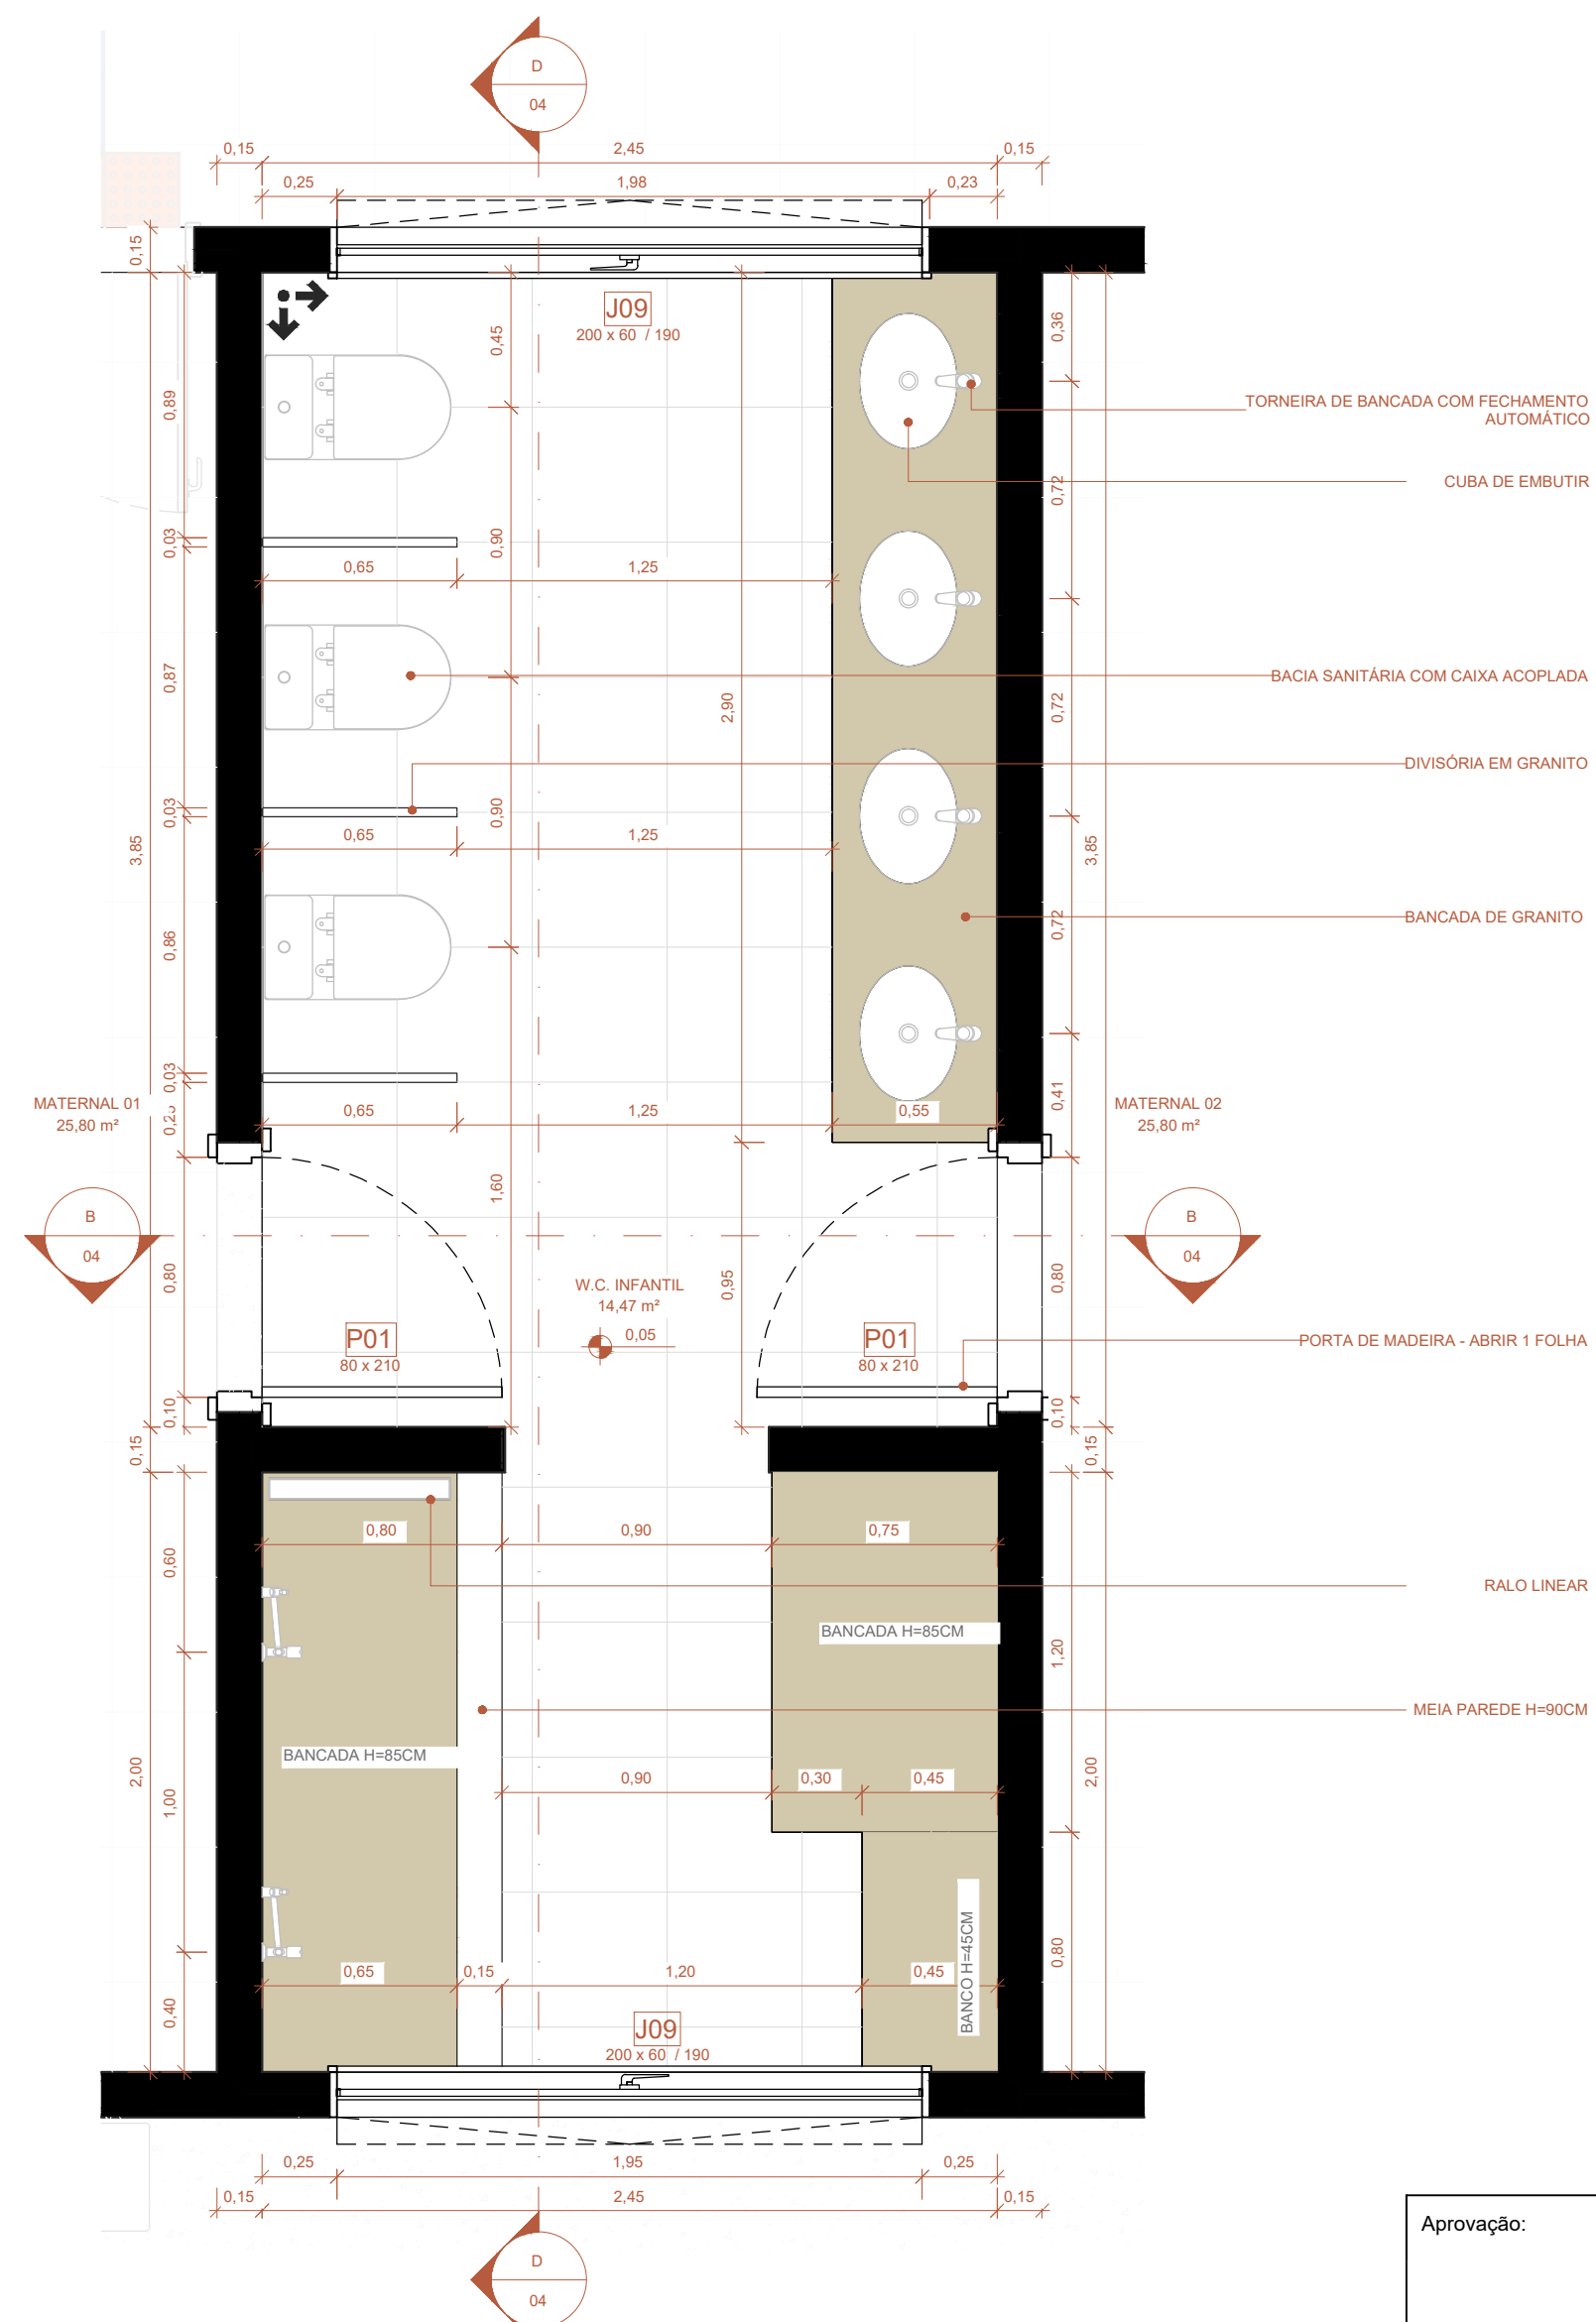

2 DET. W.C. INFANTIL  
Escala: 1 : 25

Aprovação:		
<b>PBA - PROJETO BÁSICO DE ARQUITETURA</b>		
( X ) CONSTRUÇÃO ( ) ADEQUAÇÃO DE PRÉDIO EXISTENTE ( ) REGULARIZAÇÃO		
 <b>PREFEITURA MUNICIPAL DE CAMPOS DE JÚLIO</b> ESTADO DE MATO GROSSO www.camposdejulio.mt.gov.br		
<b>PROJETO:</b> Construção de Creche Municipal		
<b>ASSUNTO:</b> Projeto Arquitetônico - Planta de Implantação		
<b>PROPRIETÁRIO:</b> Prefeitura Municipal de Campos de Júlio		
<b>CNPJ:</b> 01.614.516/0001-99		
<b>ENDEREÇO:</b> Rua Constantino Giongo, Gaudra 06, Lote 02, Jardim das Palmeiras		
<b>RESPONSÁVEL TÉCNICO:</b>		
<b>Eduardo Rampanelli Tosetto</b> ENGENHEIRO CIVIL CREA - 1220503037		<b>Irineu Marcos Parmeggiani</b> PREFEITO MUNICIPAL DE CAMPOS DE JÚLIO
<b>DATA:</b> 24/07/2024	<b>Quadro de Áreas:</b>	<b>PRANCHA:</b>  <b>08/09</b>
<b>ESCALA:</b> Indicado		
<b>REVISÃO:</b> Revisão atual		



## MANIFESTO DE ASSINATURAS



Código de validação: WXDMV-DAJX6-LFRRC-BHU9S

Documento assinado com o uso de certificado digital ICP Brasil, no Assinador ONR, pelos seguintes signatários:

Eduardo Rampanelli Tosetto (CPF \*\*\*.642.211-\*\*)

Irineu Marcos Parmeggiani (CPF \*\*\*.055.780-\*\*)

Para verificar as assinaturas, acesse o link direto de validação deste documento:

<https://assinador.onr.org.br/validate/WXDMV-DAJX6-LFRRC-BHU9S>

Ou acesse a consulta de documentos assinados disponível no link abaixo e informe o código de validação:

<https://assinador.onr.org.br/validate>