



1 Cobertura layout
1 : 100

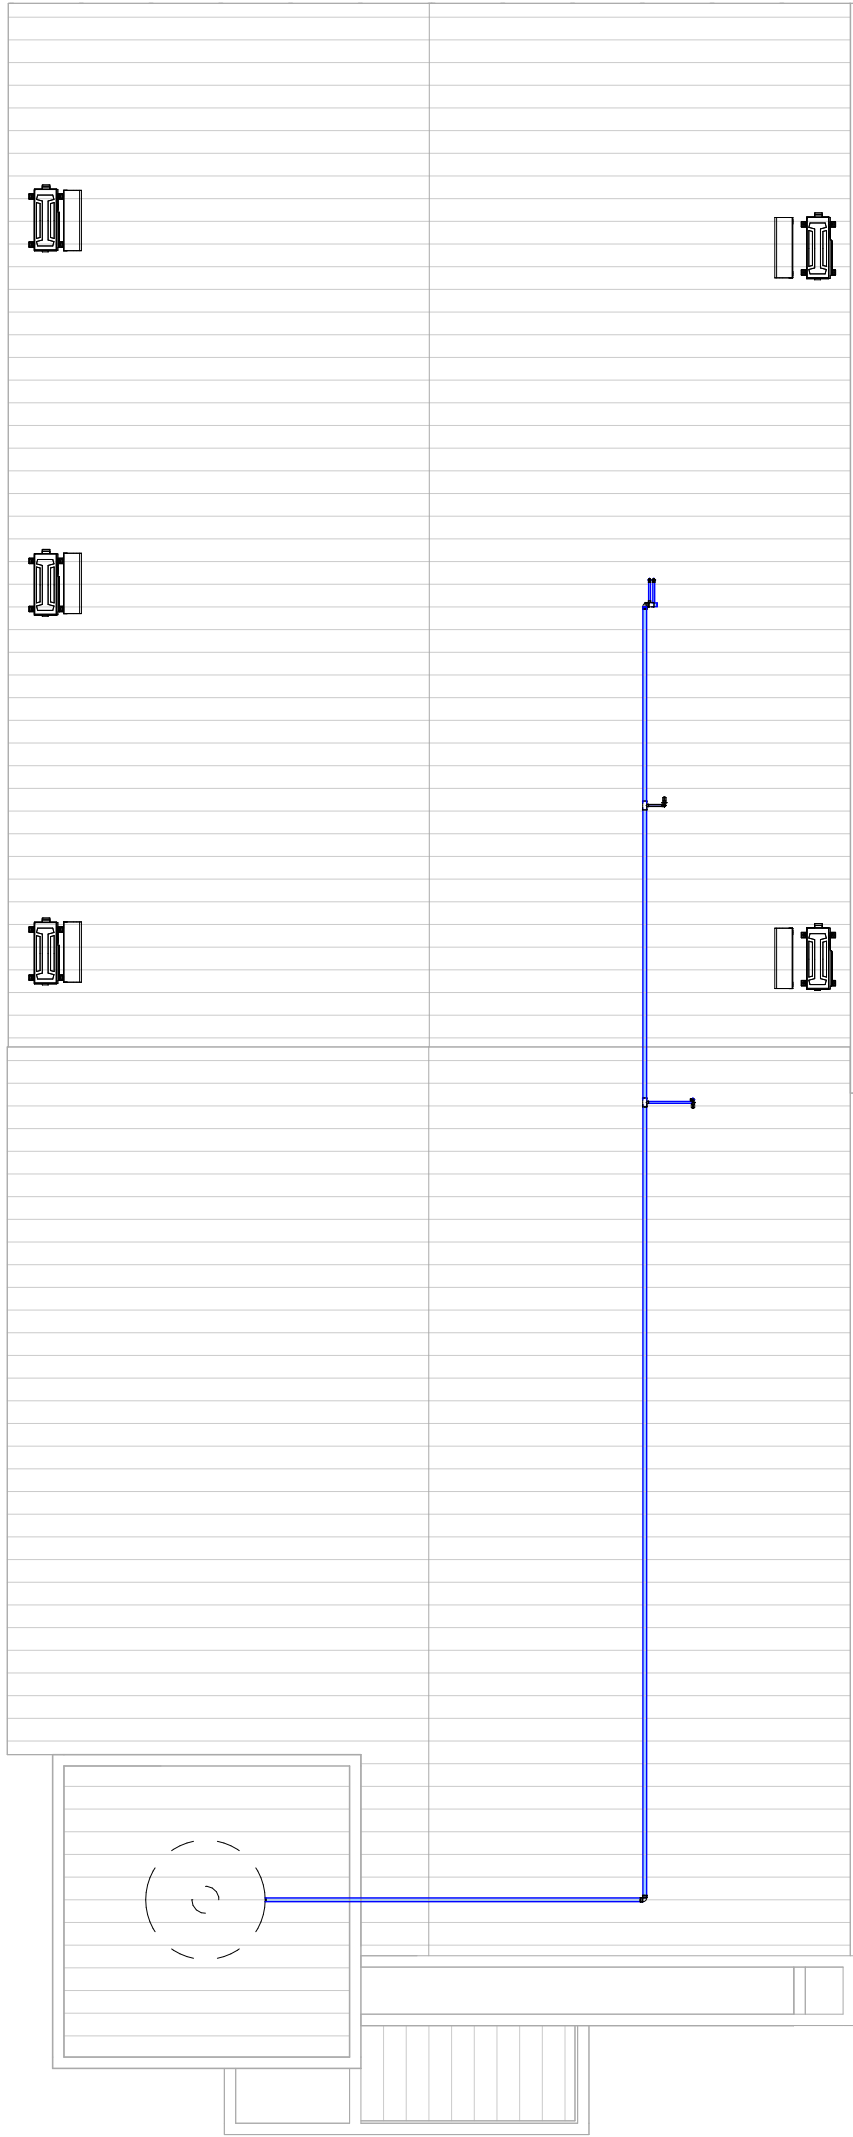


5 Terreo - Esgoto
1 : 100

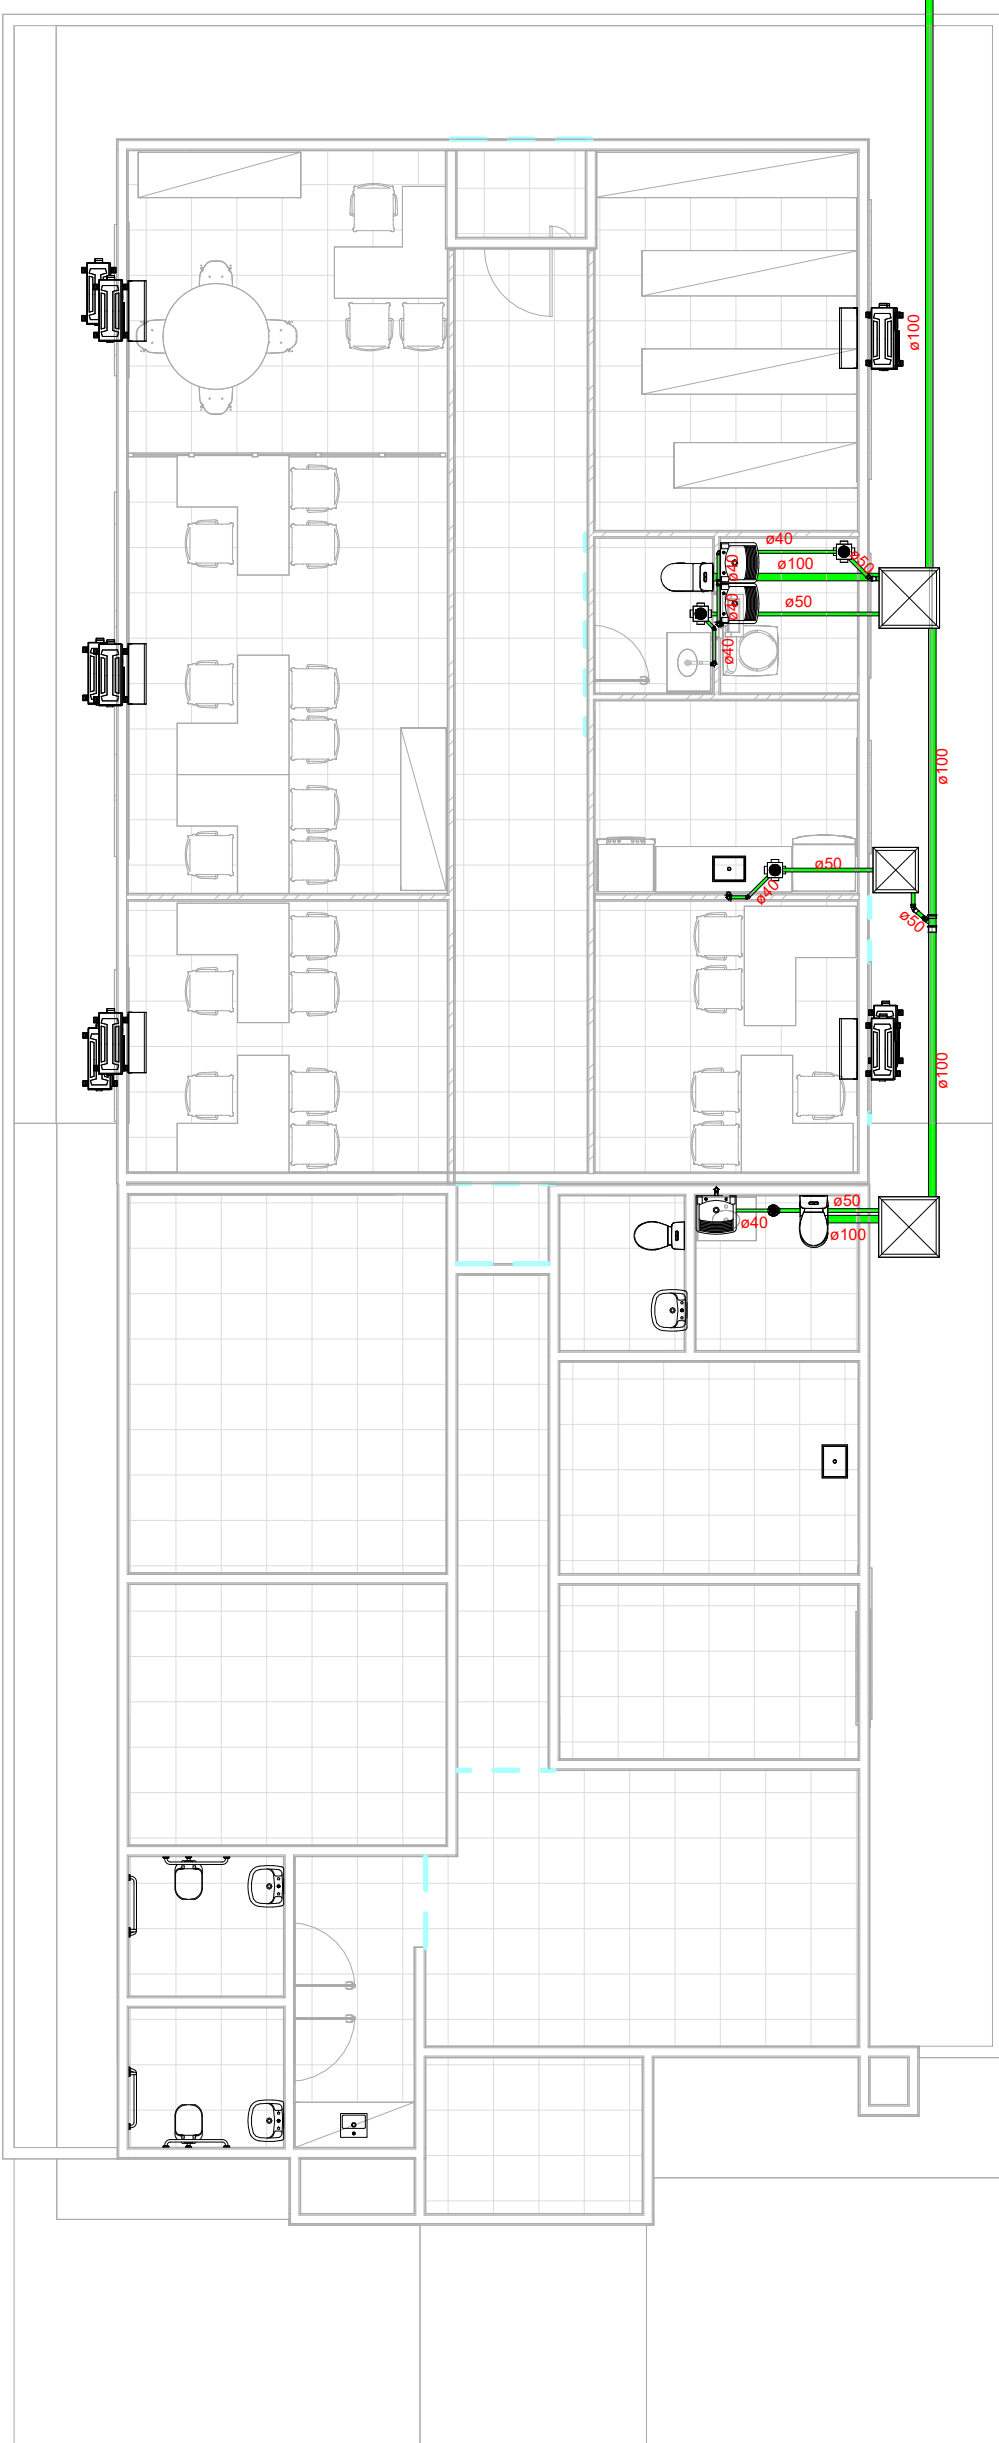


Água fria doméstica
Sanitário


6 Térreo - AF
1 : 100

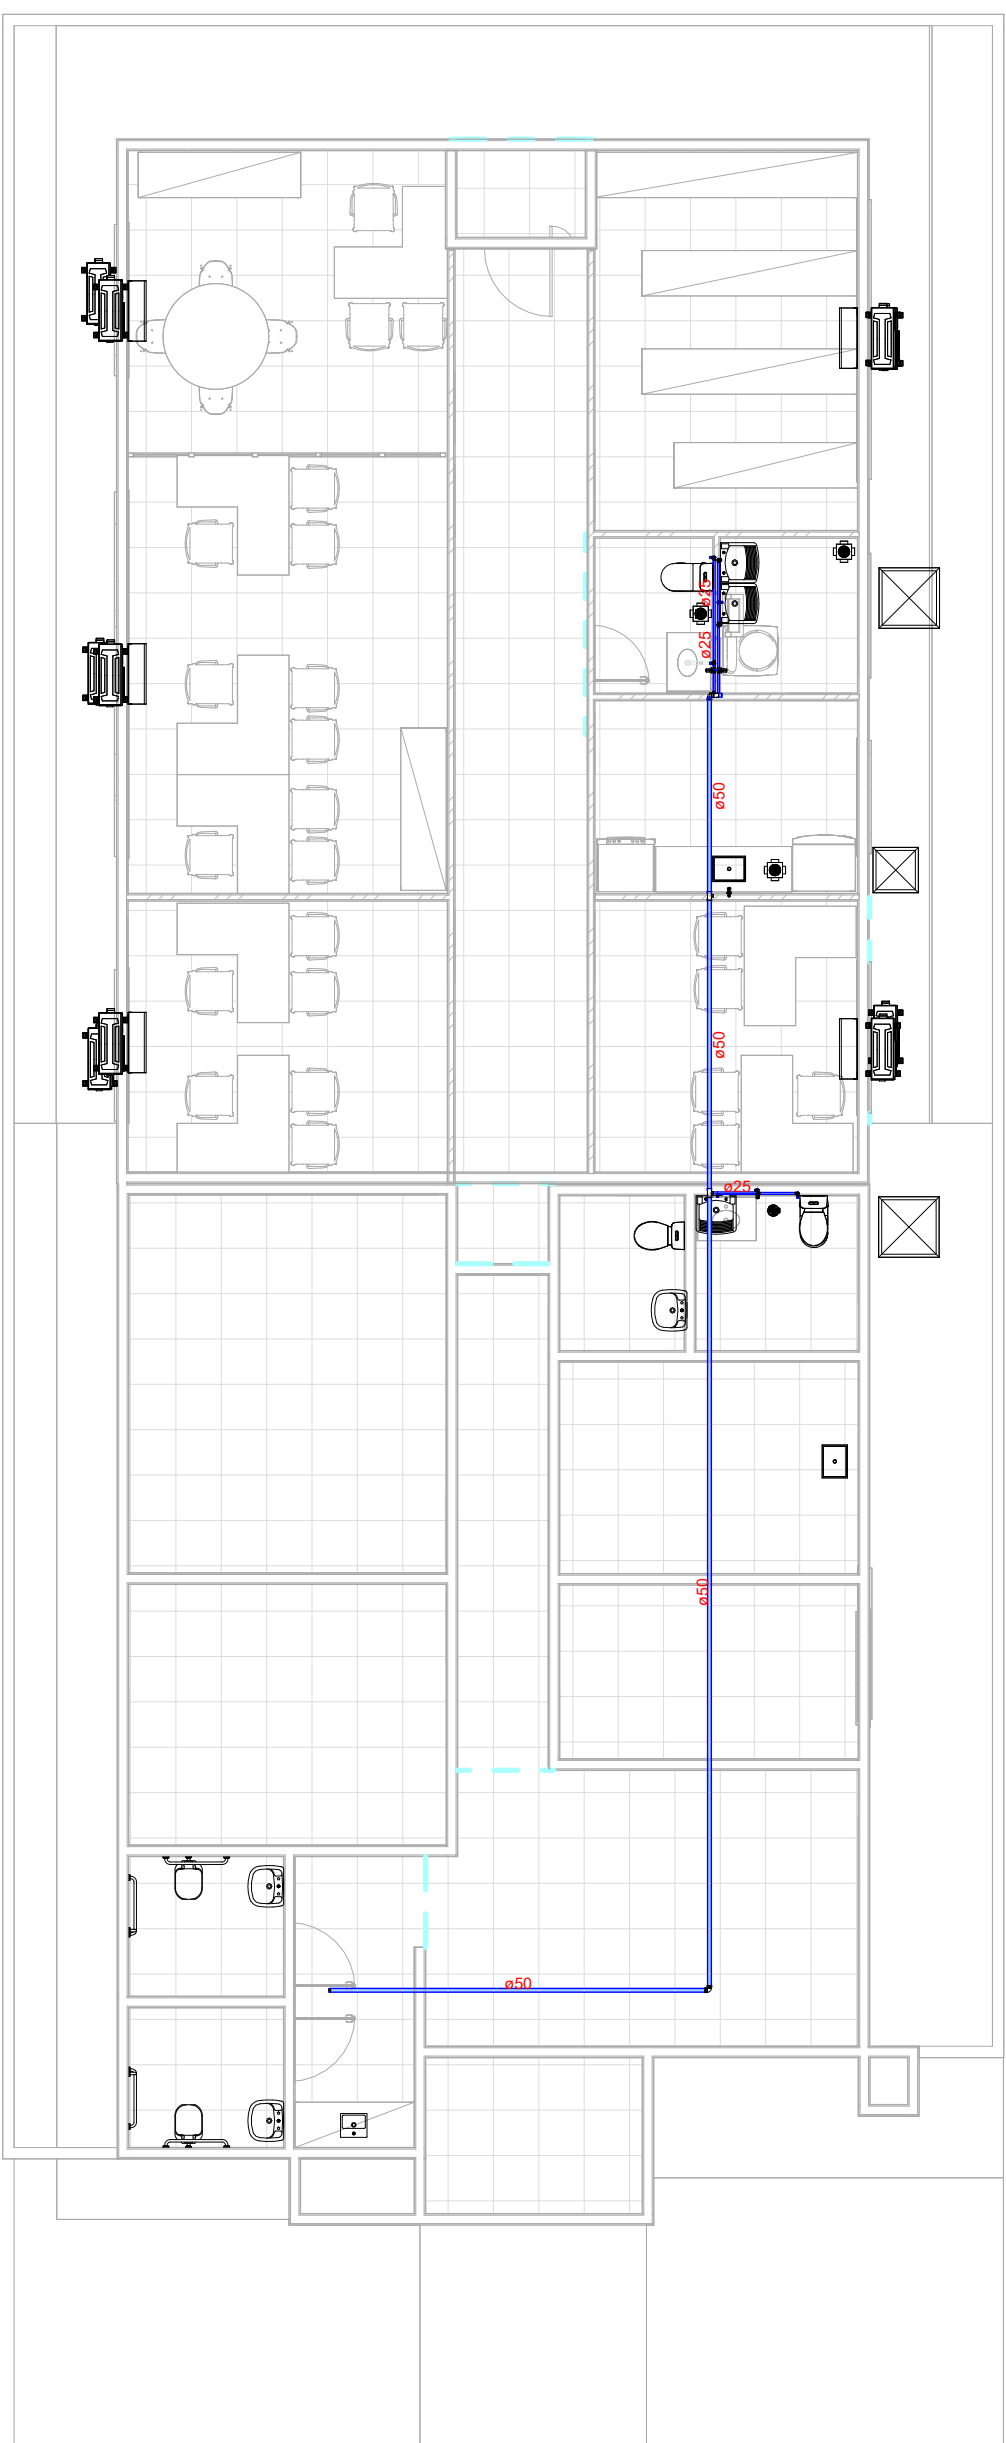

2 Isométrico 1

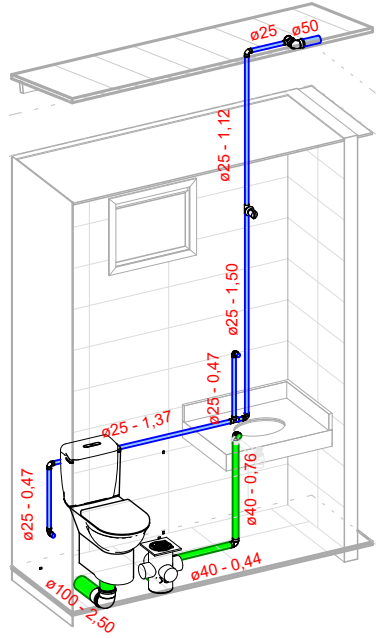

3 Isométrico 2

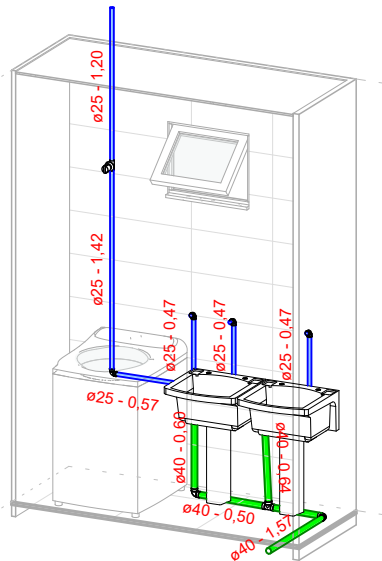

4 Isométrico 3

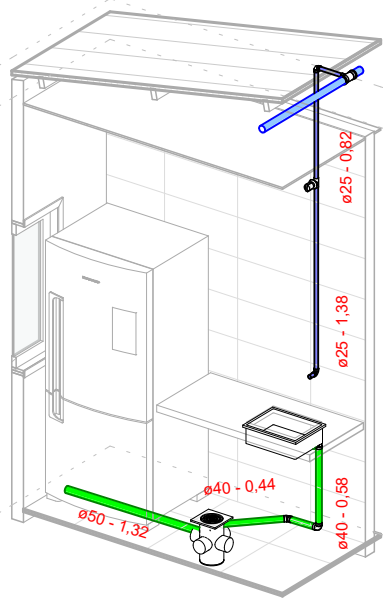


Tabela de conexão de tubo	
Família	Contagem
Bucha de Reducao Curta - Agua Fria_Soldavel - MEP - Tigre	11
Bucha de Reducao Longa - Serie Normal - Esgoto - MEP - Tigre	2
Joelho 45_90 - Agua Fria_Soldavel - MEP - Tigre	22
Joelho 45_90 - Serie Normal - Esgoto - MEP - Tigre	16
Luva Simples para Conexão - Serie Normal - Esgoto - MEP - Tigre	5
Te_Juncao - Serie Normal - Esgoto - MEP - Tigre	2
Te_Reducao - Agua Fria_Soldavel - MEP - Tigre	6

Tabela de tubos		
Tipo	Diâmetro interno	Comprimento
Tubo - Esgoto - Série Normal	37,60 mm	8,00
Tubo - Esgoto - Série Normal	46,80 mm	6,31
Tubo - Esgoto - Série Normal	96,40 mm	19,05
Tubo Marrom - Água Fria - Soldável	21,60 mm	18,86
Tubo Marrom - Água Fria - Soldável	44,00 mm	22,02

Aprovação:

PBA - PROJETO BÁSICO DE ARQUITETURA

(X) CONSTRUÇÃO () ADEQUAÇÃO DE PRÉDIO EXISTENTE () REGULARIZAÇÃO



PREFEITURA MUNICIPAL DE CAMPOS DE JÚLIO
ESTADO DE MATO GROSSO
www.camposdejulio.mt.gov.br

PROJETO: Ampliação da Secretaria de Assistência Social

ASSUNTO: Hidrossanitário

PROPRIETÁRIO: Prefeitura Municipal de Campos de Júlio

CNPJ: 01.614.516/0001-99

ENDEREÇO: Av. Valdir Masutti, nº 779W

RESPONSÁVEL TÉCNICO:

Felipe Ribeiro Justo
ENGENHEIRO CIVIL
CREA - 16733D-RD

Irineu Marcos Parmeggiani
PREFEITO MUNICIPAL DE CAMPOS DE JÚLIO

DATA: 02/04/2026

Quadro de Áreas:

PRANCHA:

ESCALA: 1 : 100

REVISÃO:

01/01