




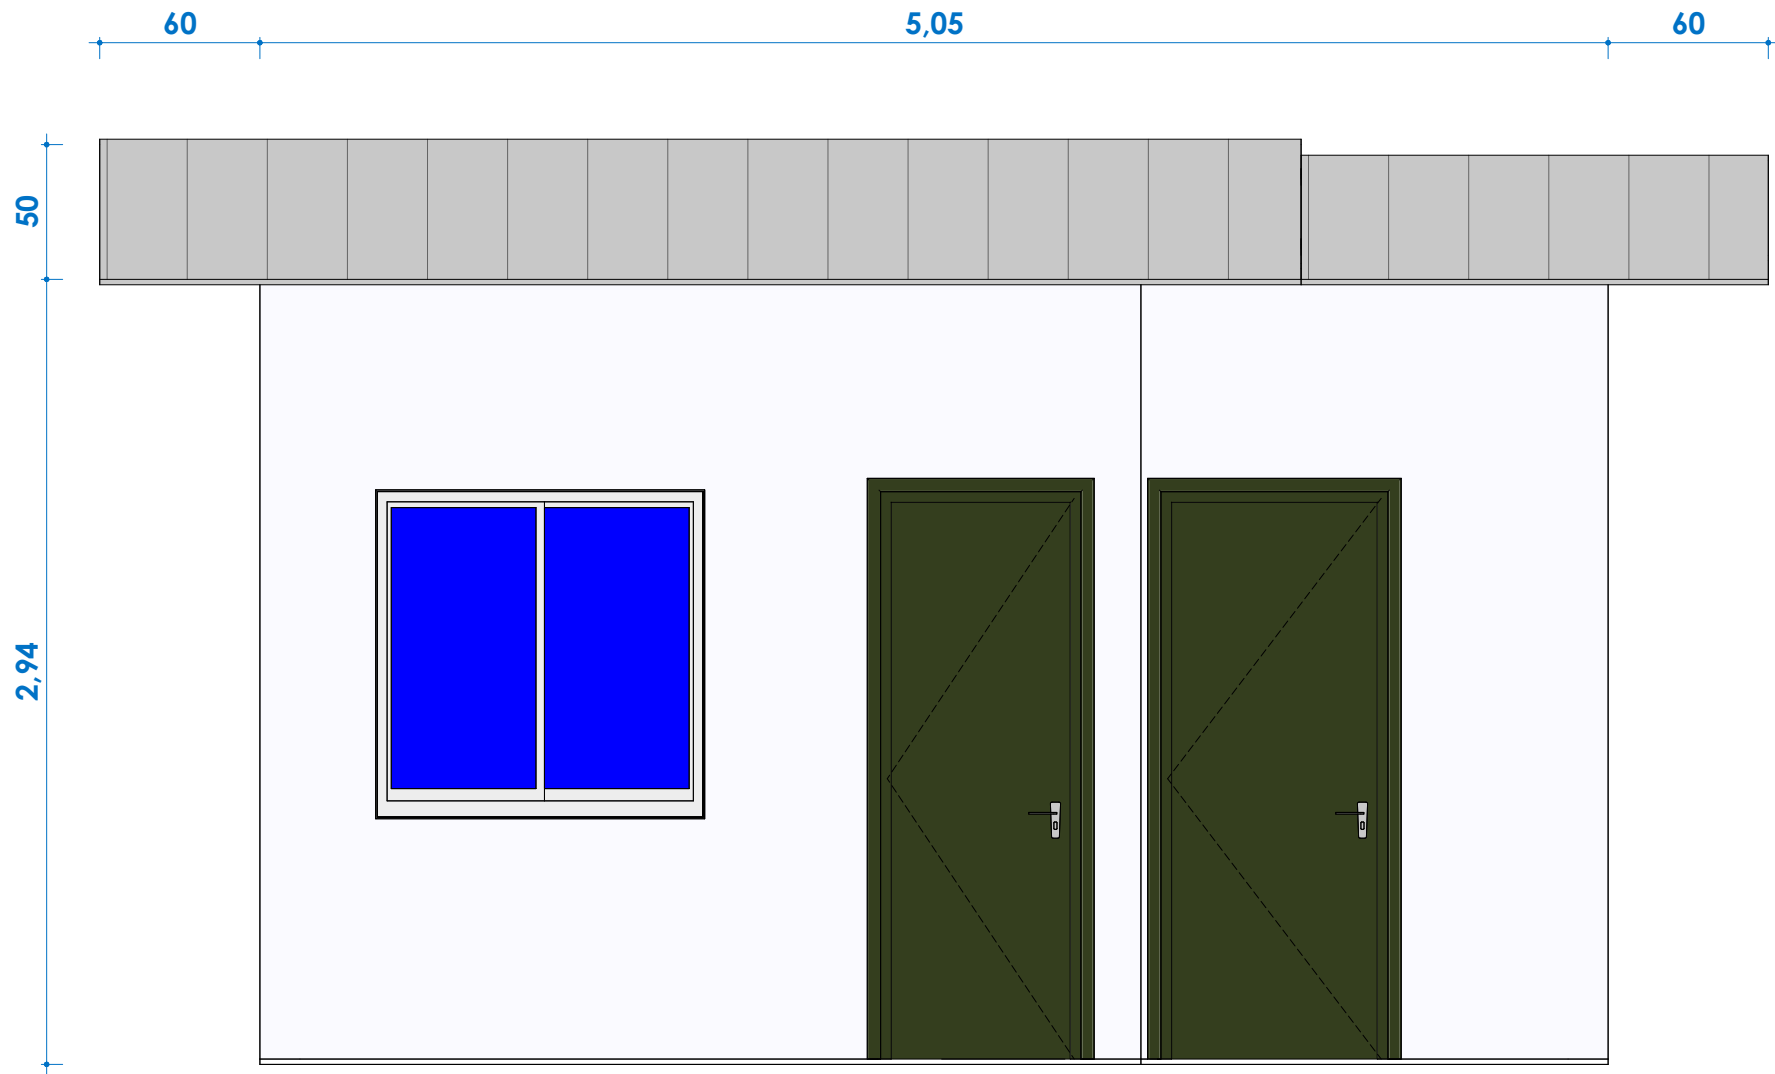

1 Fachada Praça da Bíblia
1 : 20

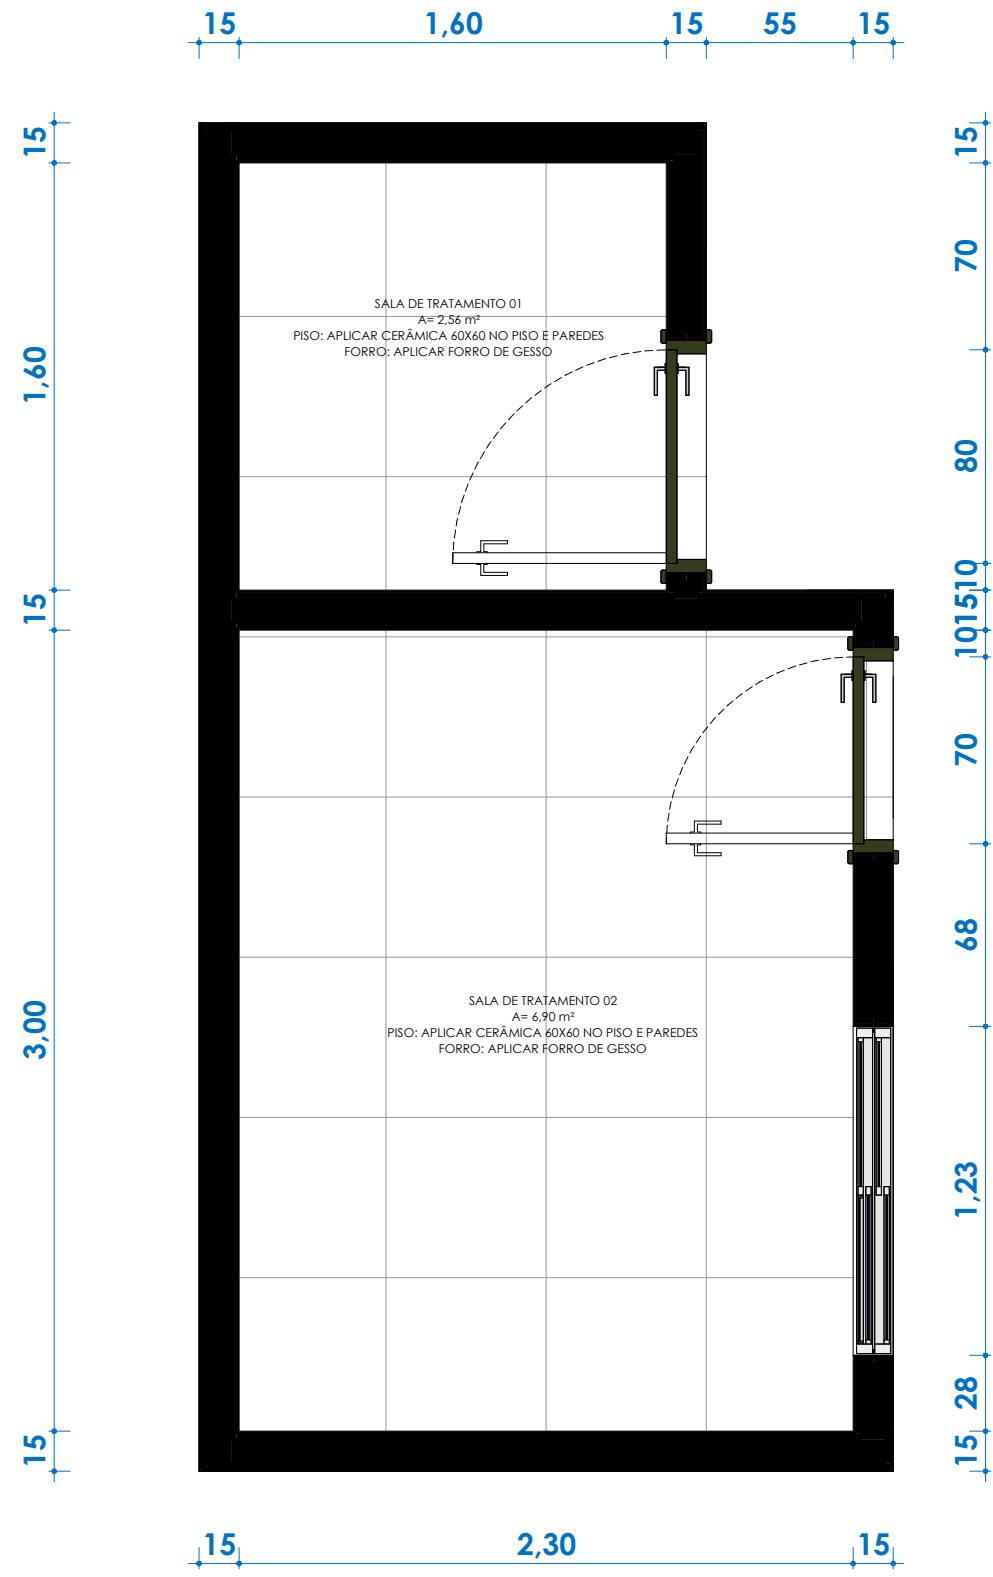


2 TÉRREO ANTEPROJEITO
1 : 20

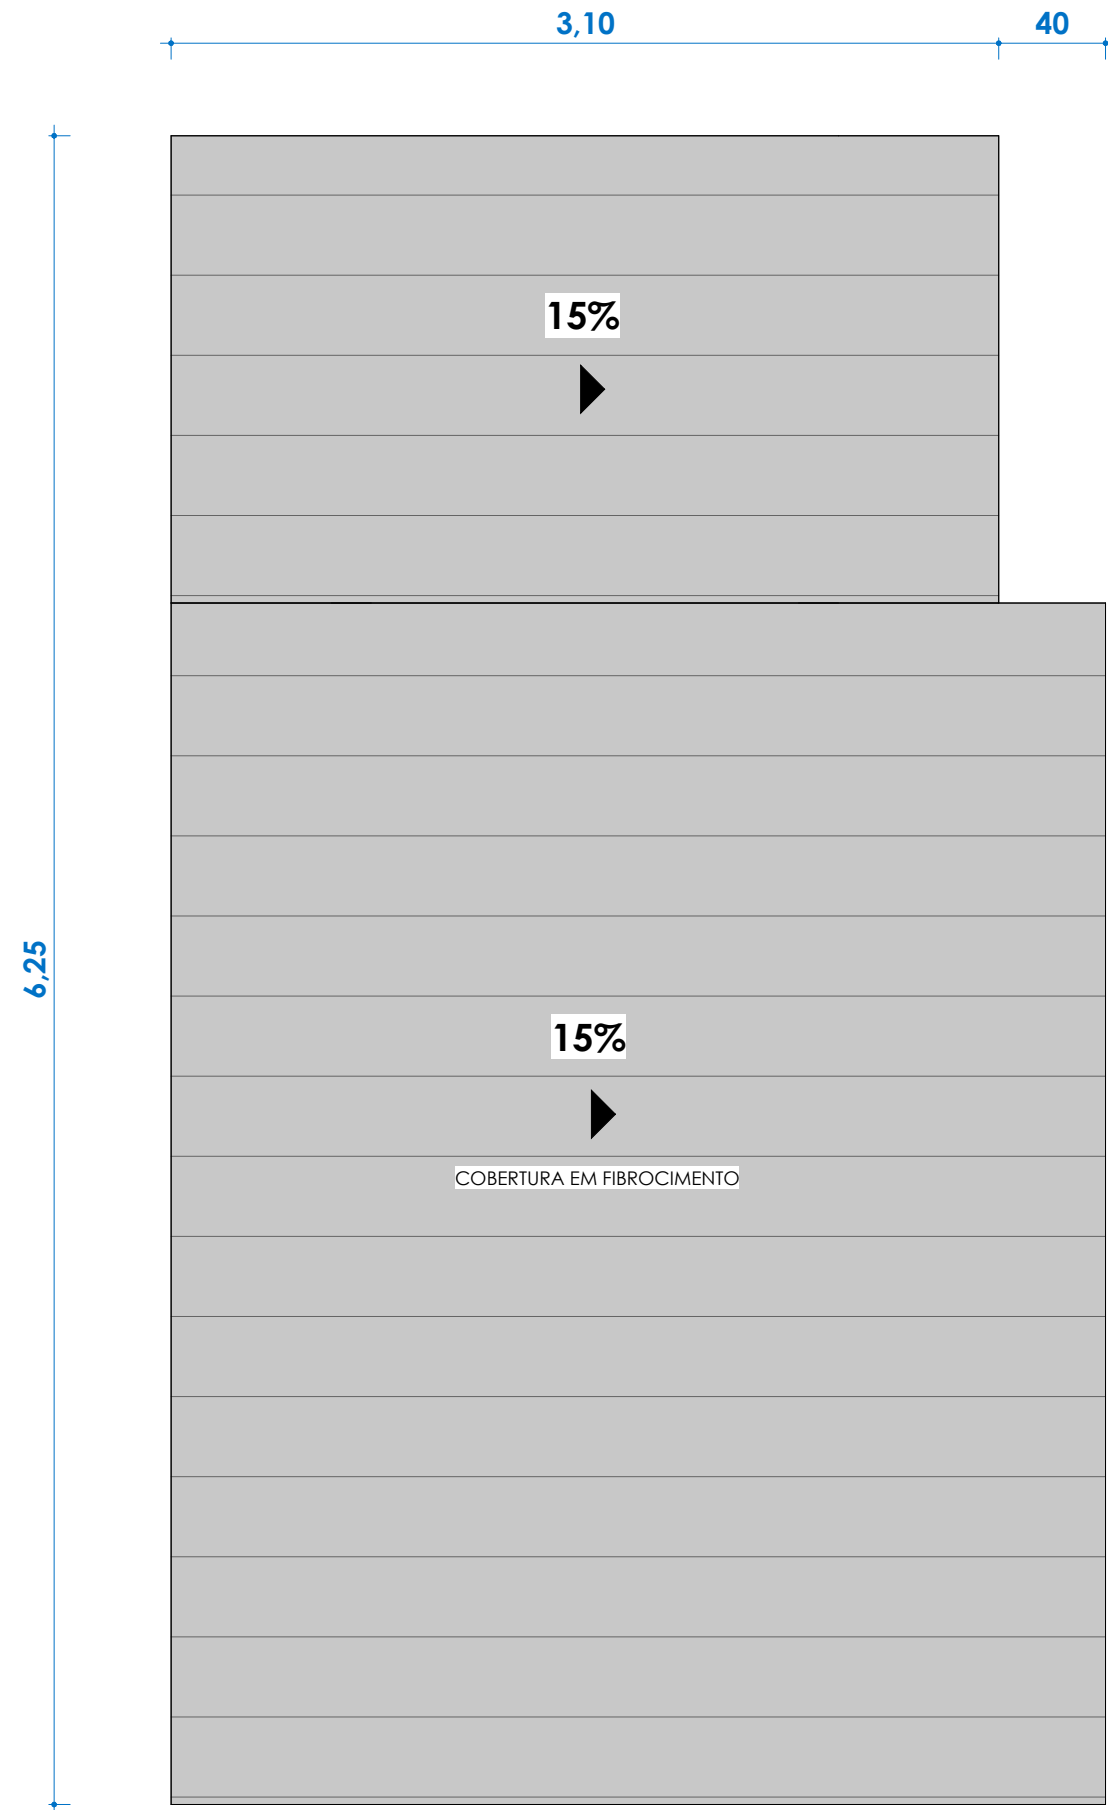


3 Cobertura Praça da Bíblia
1 : 20


Aprovação:		
PBA - PROJETO BÁSICO DE ARQUITETURA		
(X) CONSTRUÇÃO () ADEQUAÇÃO DE PRÉDIO EXISTENTE () REGULARIZAÇÃO		
 PREFEITURA MUNICIPAL DE CAMPOS DE JÚLIO ESTADO DE MATO GROSSO www.camposdejulio.mt.gov.br		
PROJETO: REFORMA DOS POÇOS DAE		
ASSUNTO: Poço da Praça da Bíblia		
PROPRIETÁRIO: Prefeitura Municipal de Campos de Júlio - MT		
CNPJ: 01.614.516/0001-99		
ENDEREÇO: Rua Macapá - Q40b L27		
RESPONSÁVEL TÉCNICO:		
FELIPE RIBEIRO JUSTO ENGENHEIRO CIVIL CREA - 167335-RD		Irineu Marcos Parmeggiani PREFEITO MUNICIPAL DE CAMPOS DE JÚLIO
DATA: 13/07/2026	Quadro de Áreas:	PRANCHAS:
ESCALA: 1 : 20	Área Construída 11,91m² Área do Terreno 244,00m² Taxa de Ocupação 4,84%	01/03
REVISÃO:		

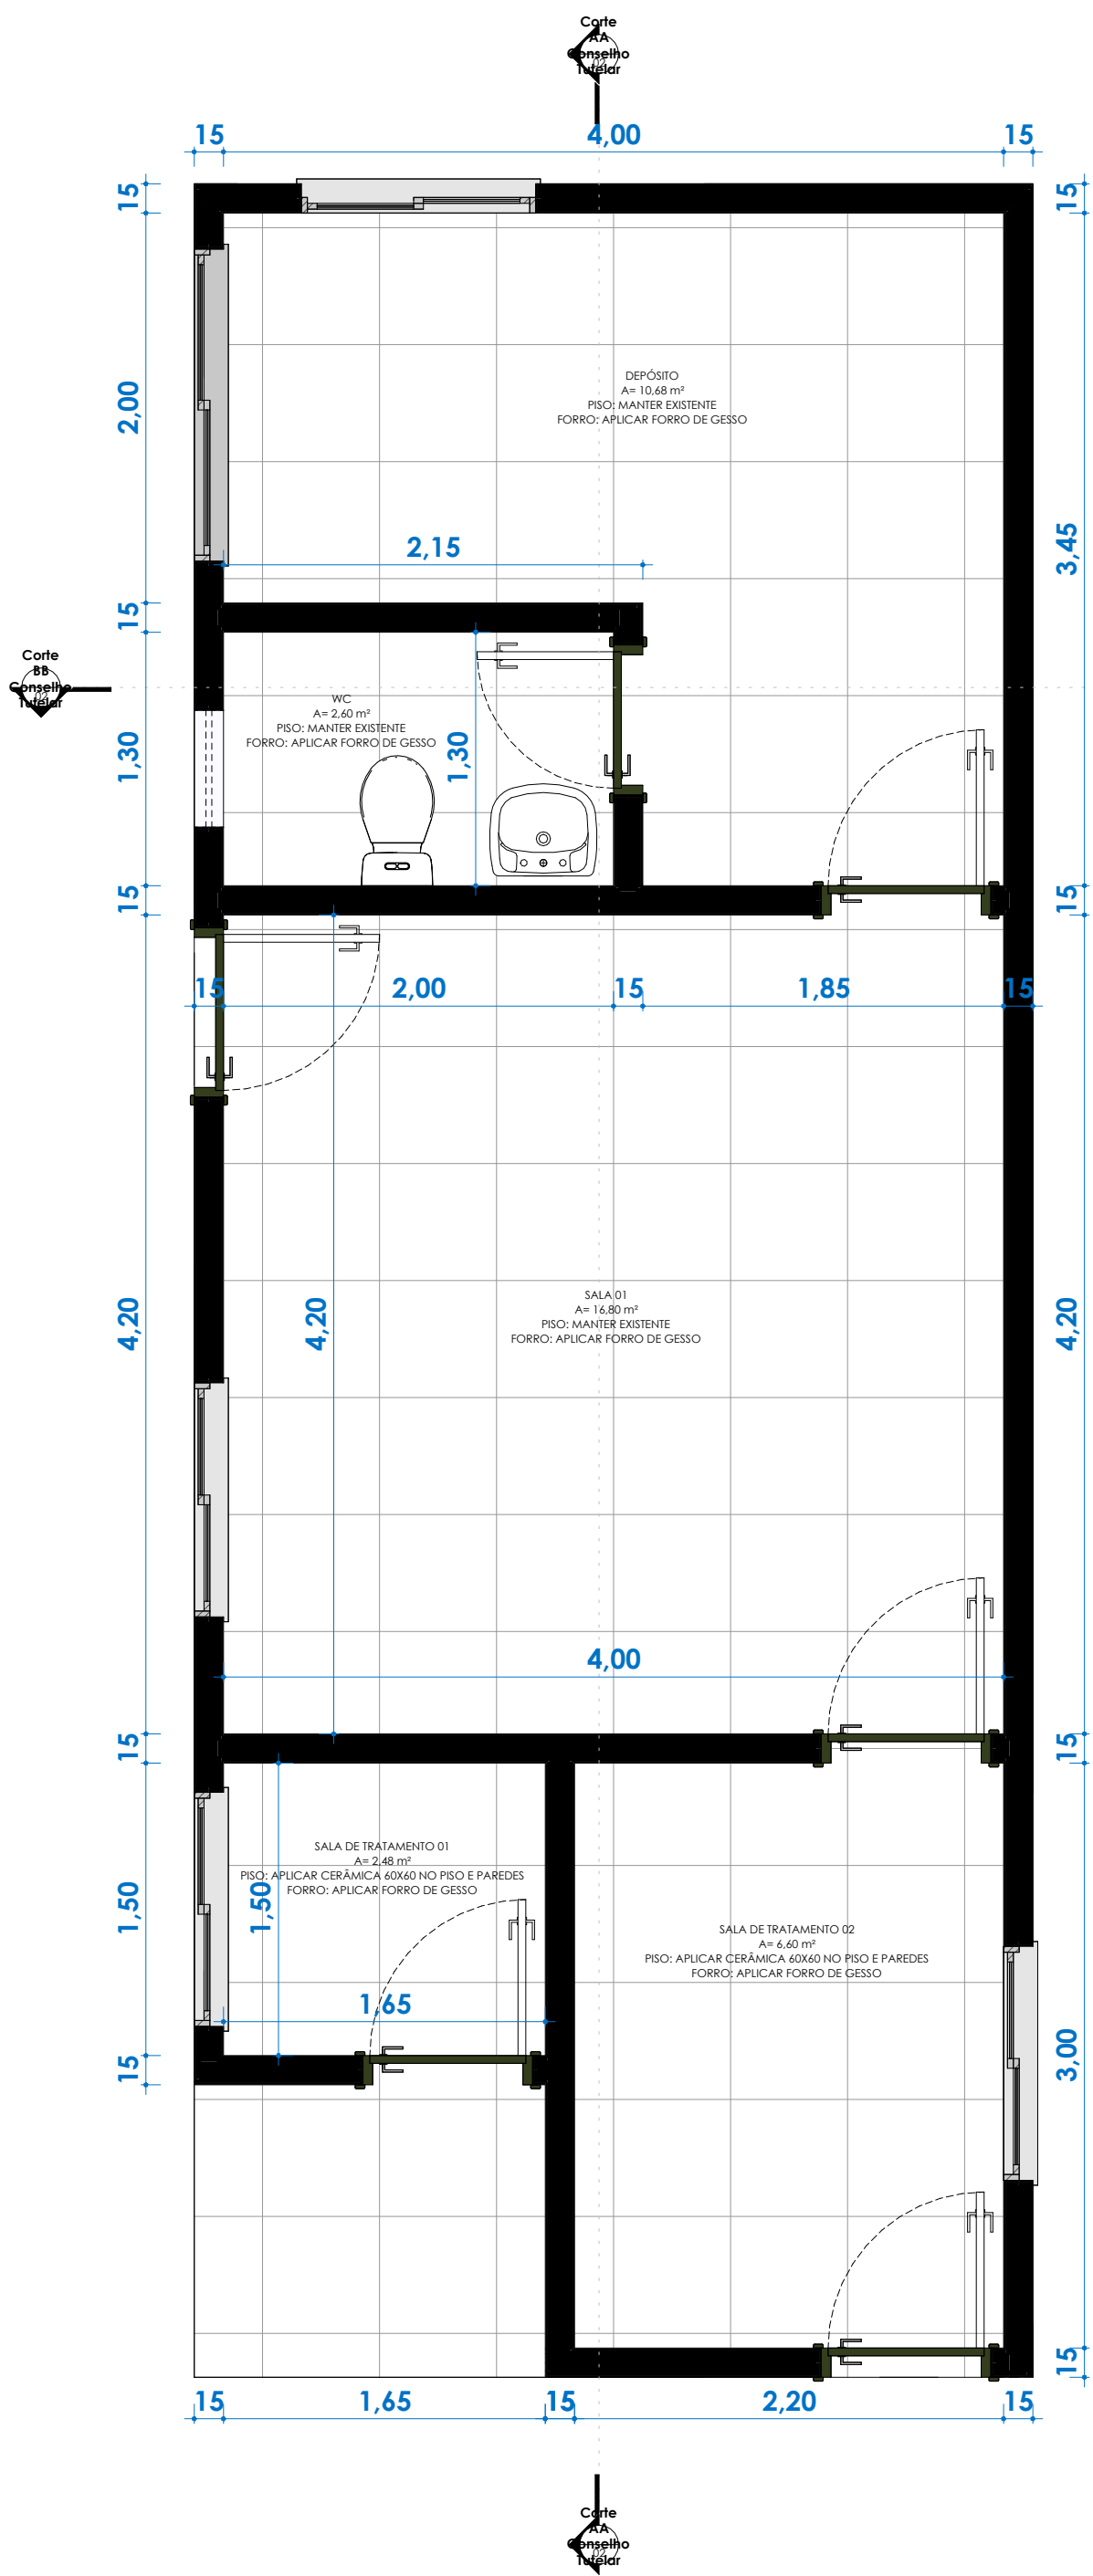


1 **TÉRREO ANTEPROJETO**
1 : 25

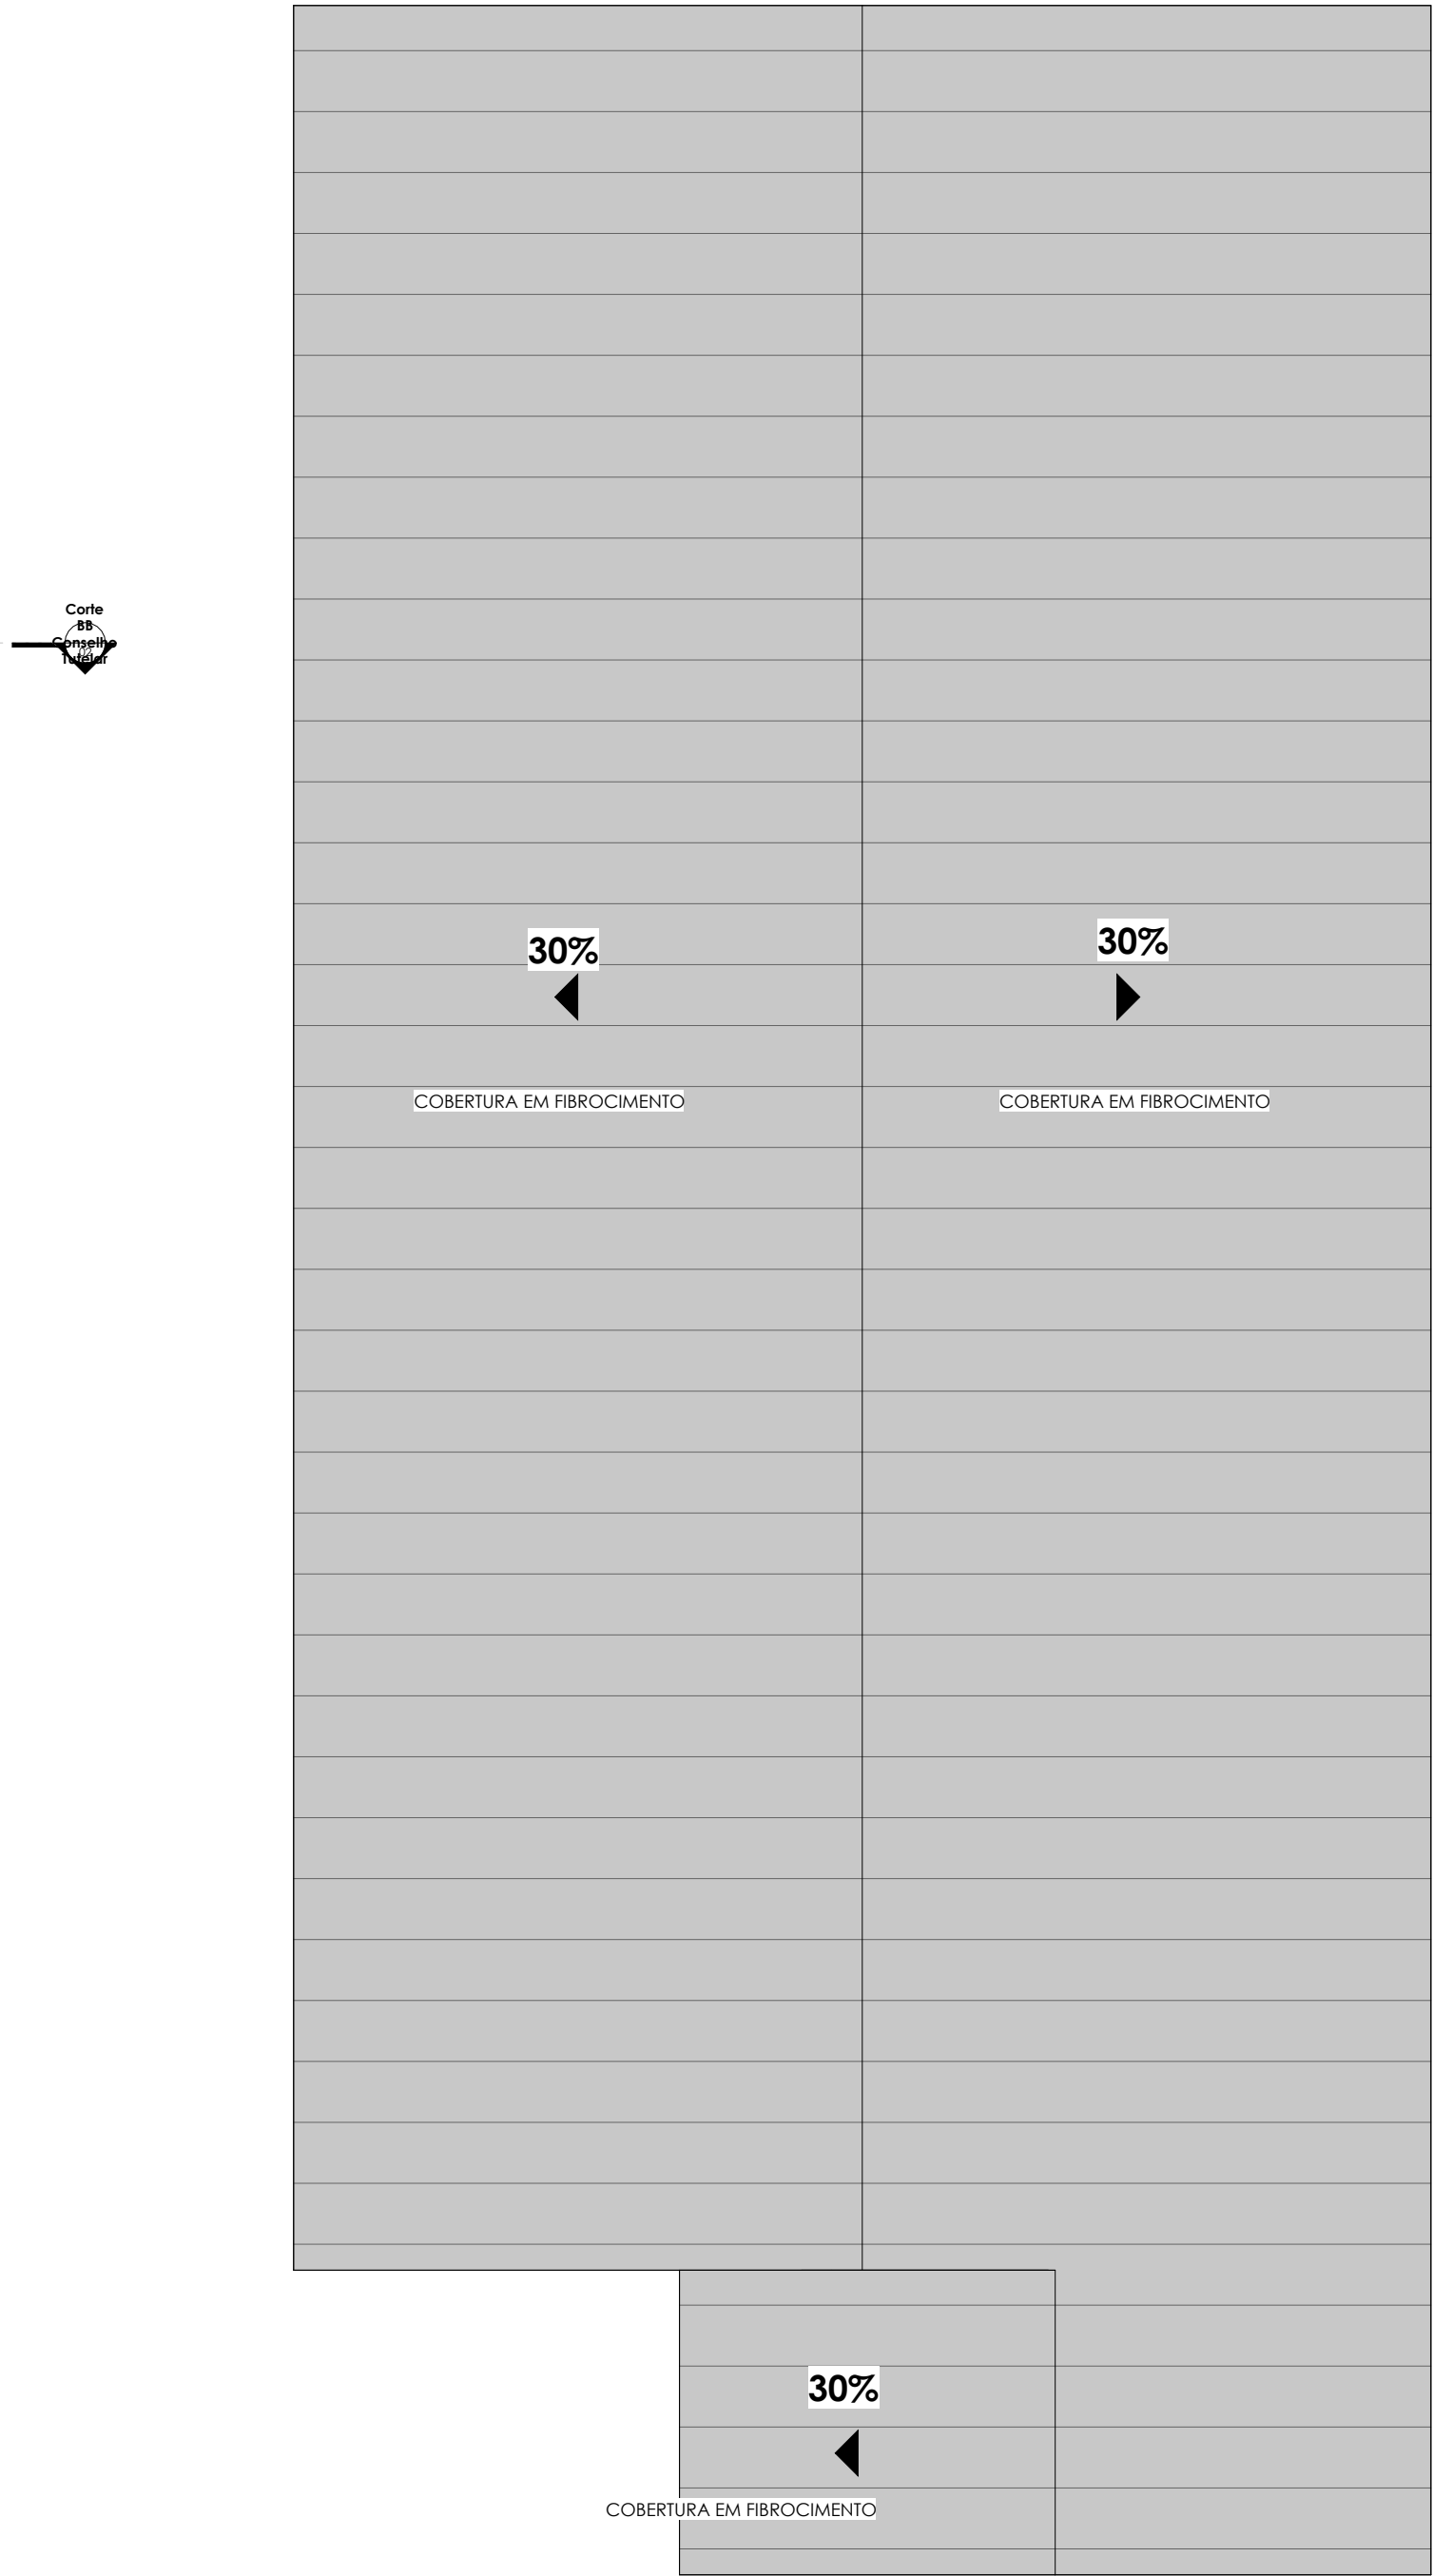


5 **Cobertura Conselho Tutelar**
1 : 25

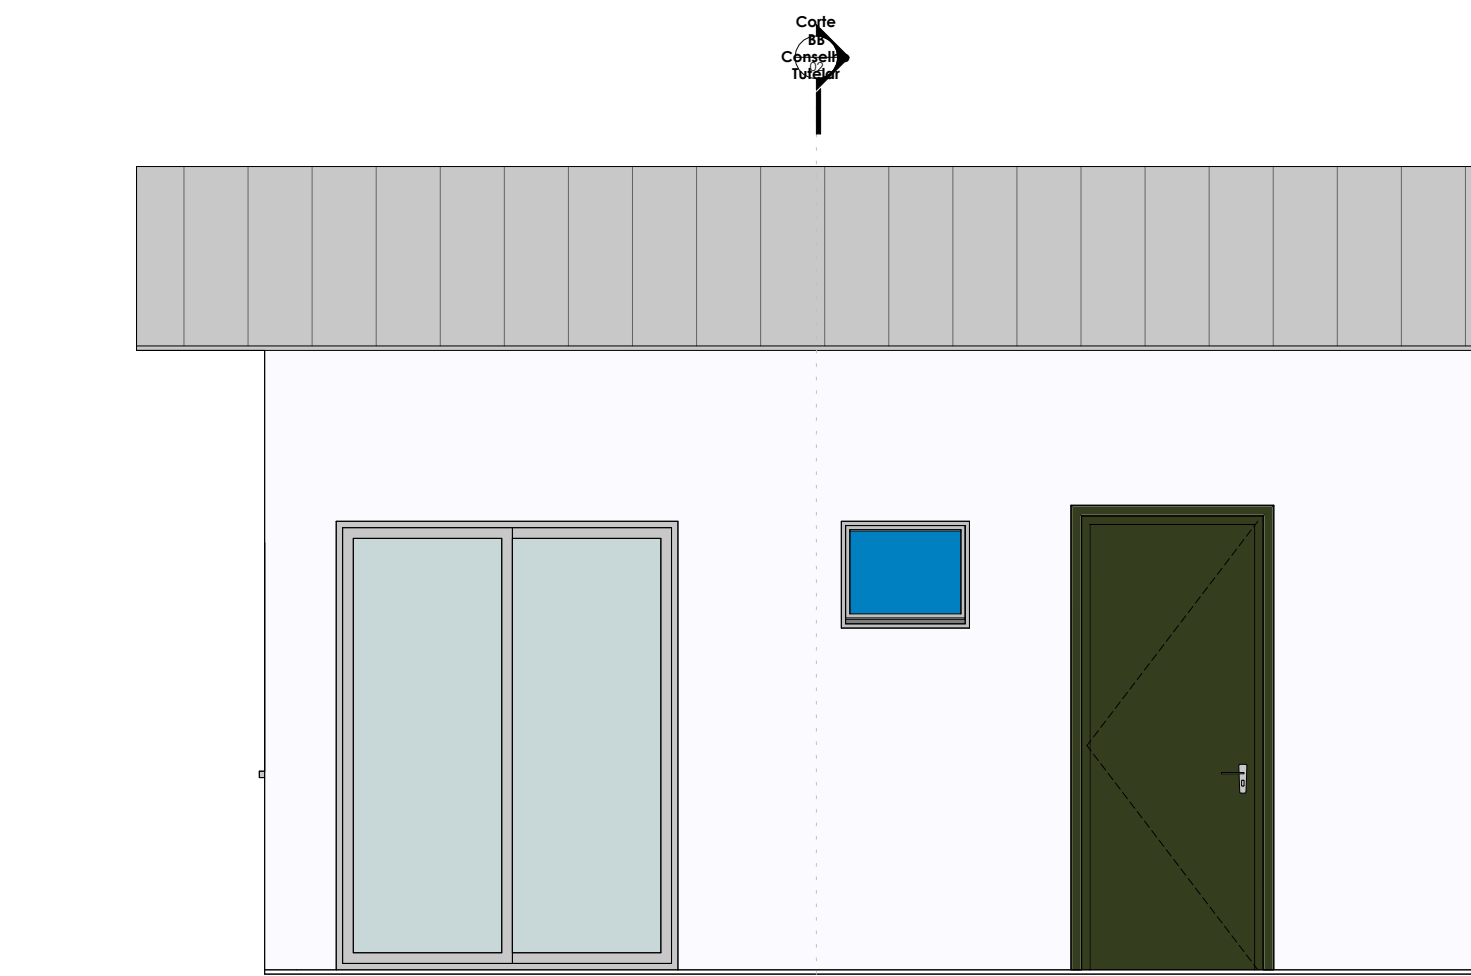

2 **Fachada Conselho Tutelar**
1 : 25

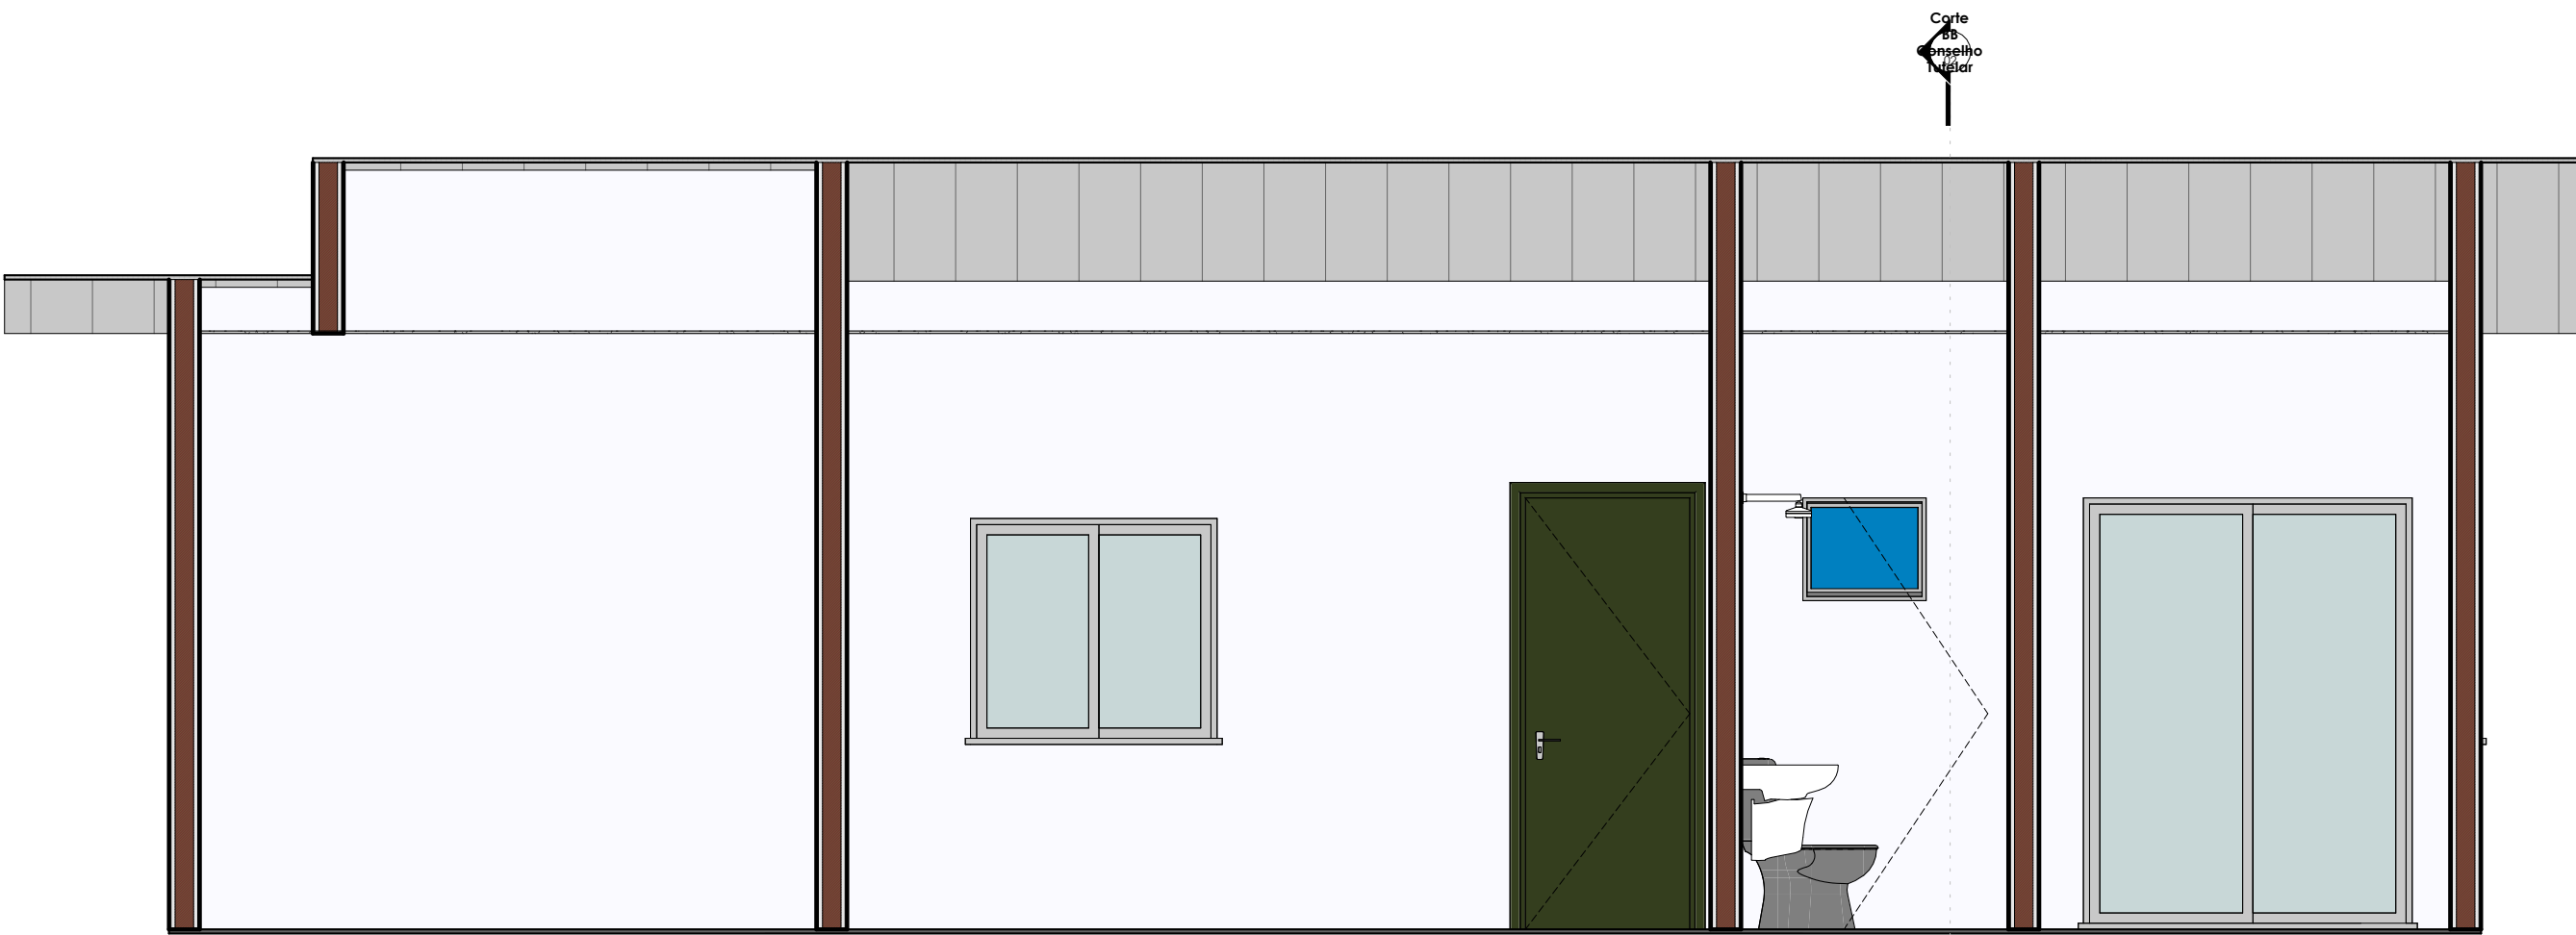


3 **Corte AA Conselho Tutelar**
1 : 25

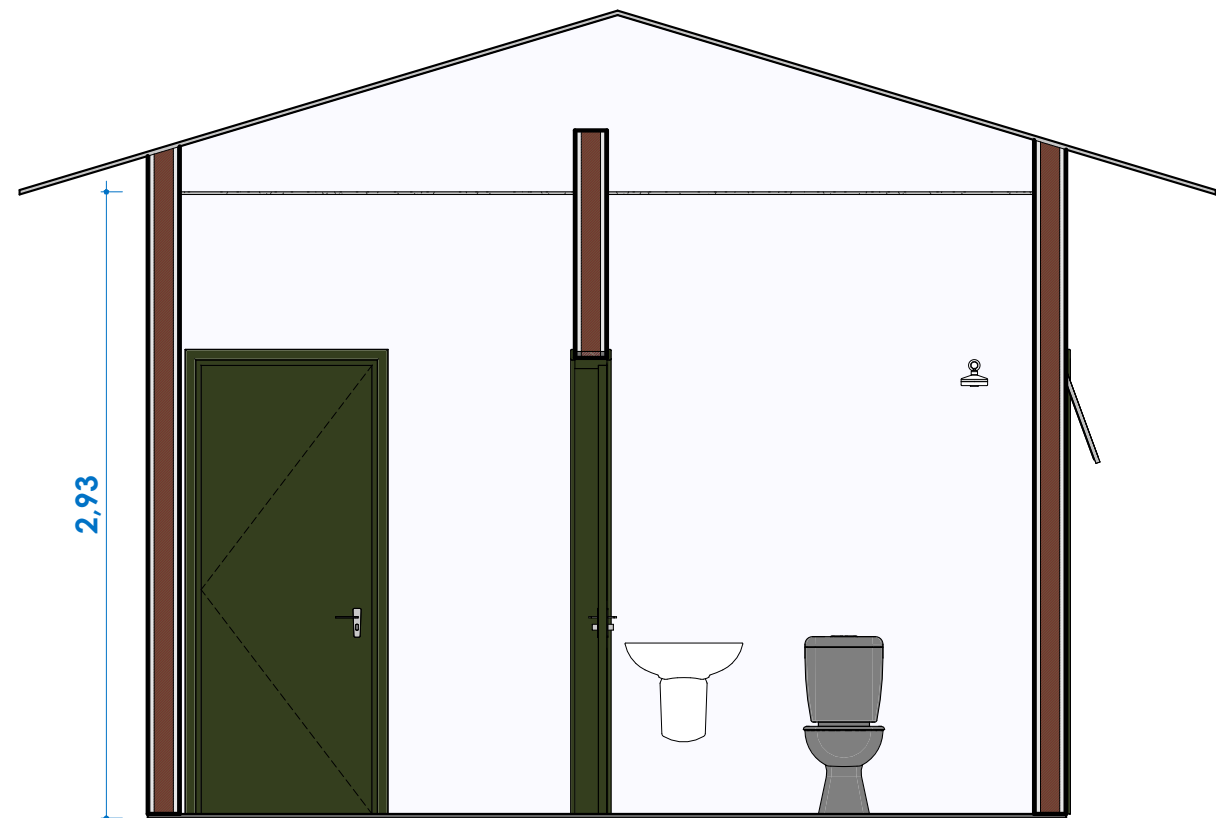


4 **Corte BB Conselho Tutelar**
1 : 25


Aprovação:		
PBA - PROJETO BÁSICO DE ARQUITETURA		
(X) CONSTRUÇÃO () ADEQUAÇÃO DE PRÉDIO EXISTENTE () REGULARIZAÇÃO		
 PREFEITURA MUNICIPAL DE CAMPOS DE JÚLIO ESTADO DE MATO GROSSO www.camposdejulio.mt.gov.br		
PROJETO: REFORMA DOS POÇOS DAE		
ASSUNTO: Poço próximo ao Conselho Tutelar		
PROPRIETÁRIO: Prefeitura Municipal de Campos de Júlio - MT		
CNPJ: 01.614.516/0001-99		
ENDEREÇO: Av. Mário Jorge Pleniz - Q25 L10		
RESPONSÁVEL TÉCNICO:		
FELIPE RIBEIRO JUSTO ENGENHEIRO CIVIL CREA - 167335-4/D		Irineu Marcos Parmeggiani PREFEITO MUNICIPAL DE CAMPOS DE JÚLIO
DATA: 13/07/2026	Quadro de Áreas:	PRANCHA:
ESCALA: 1 : 25	Área Construída 45,68 Área do Terreno 466,25m² Taxa de Ocupação 9,77%	
REVISÃO:		

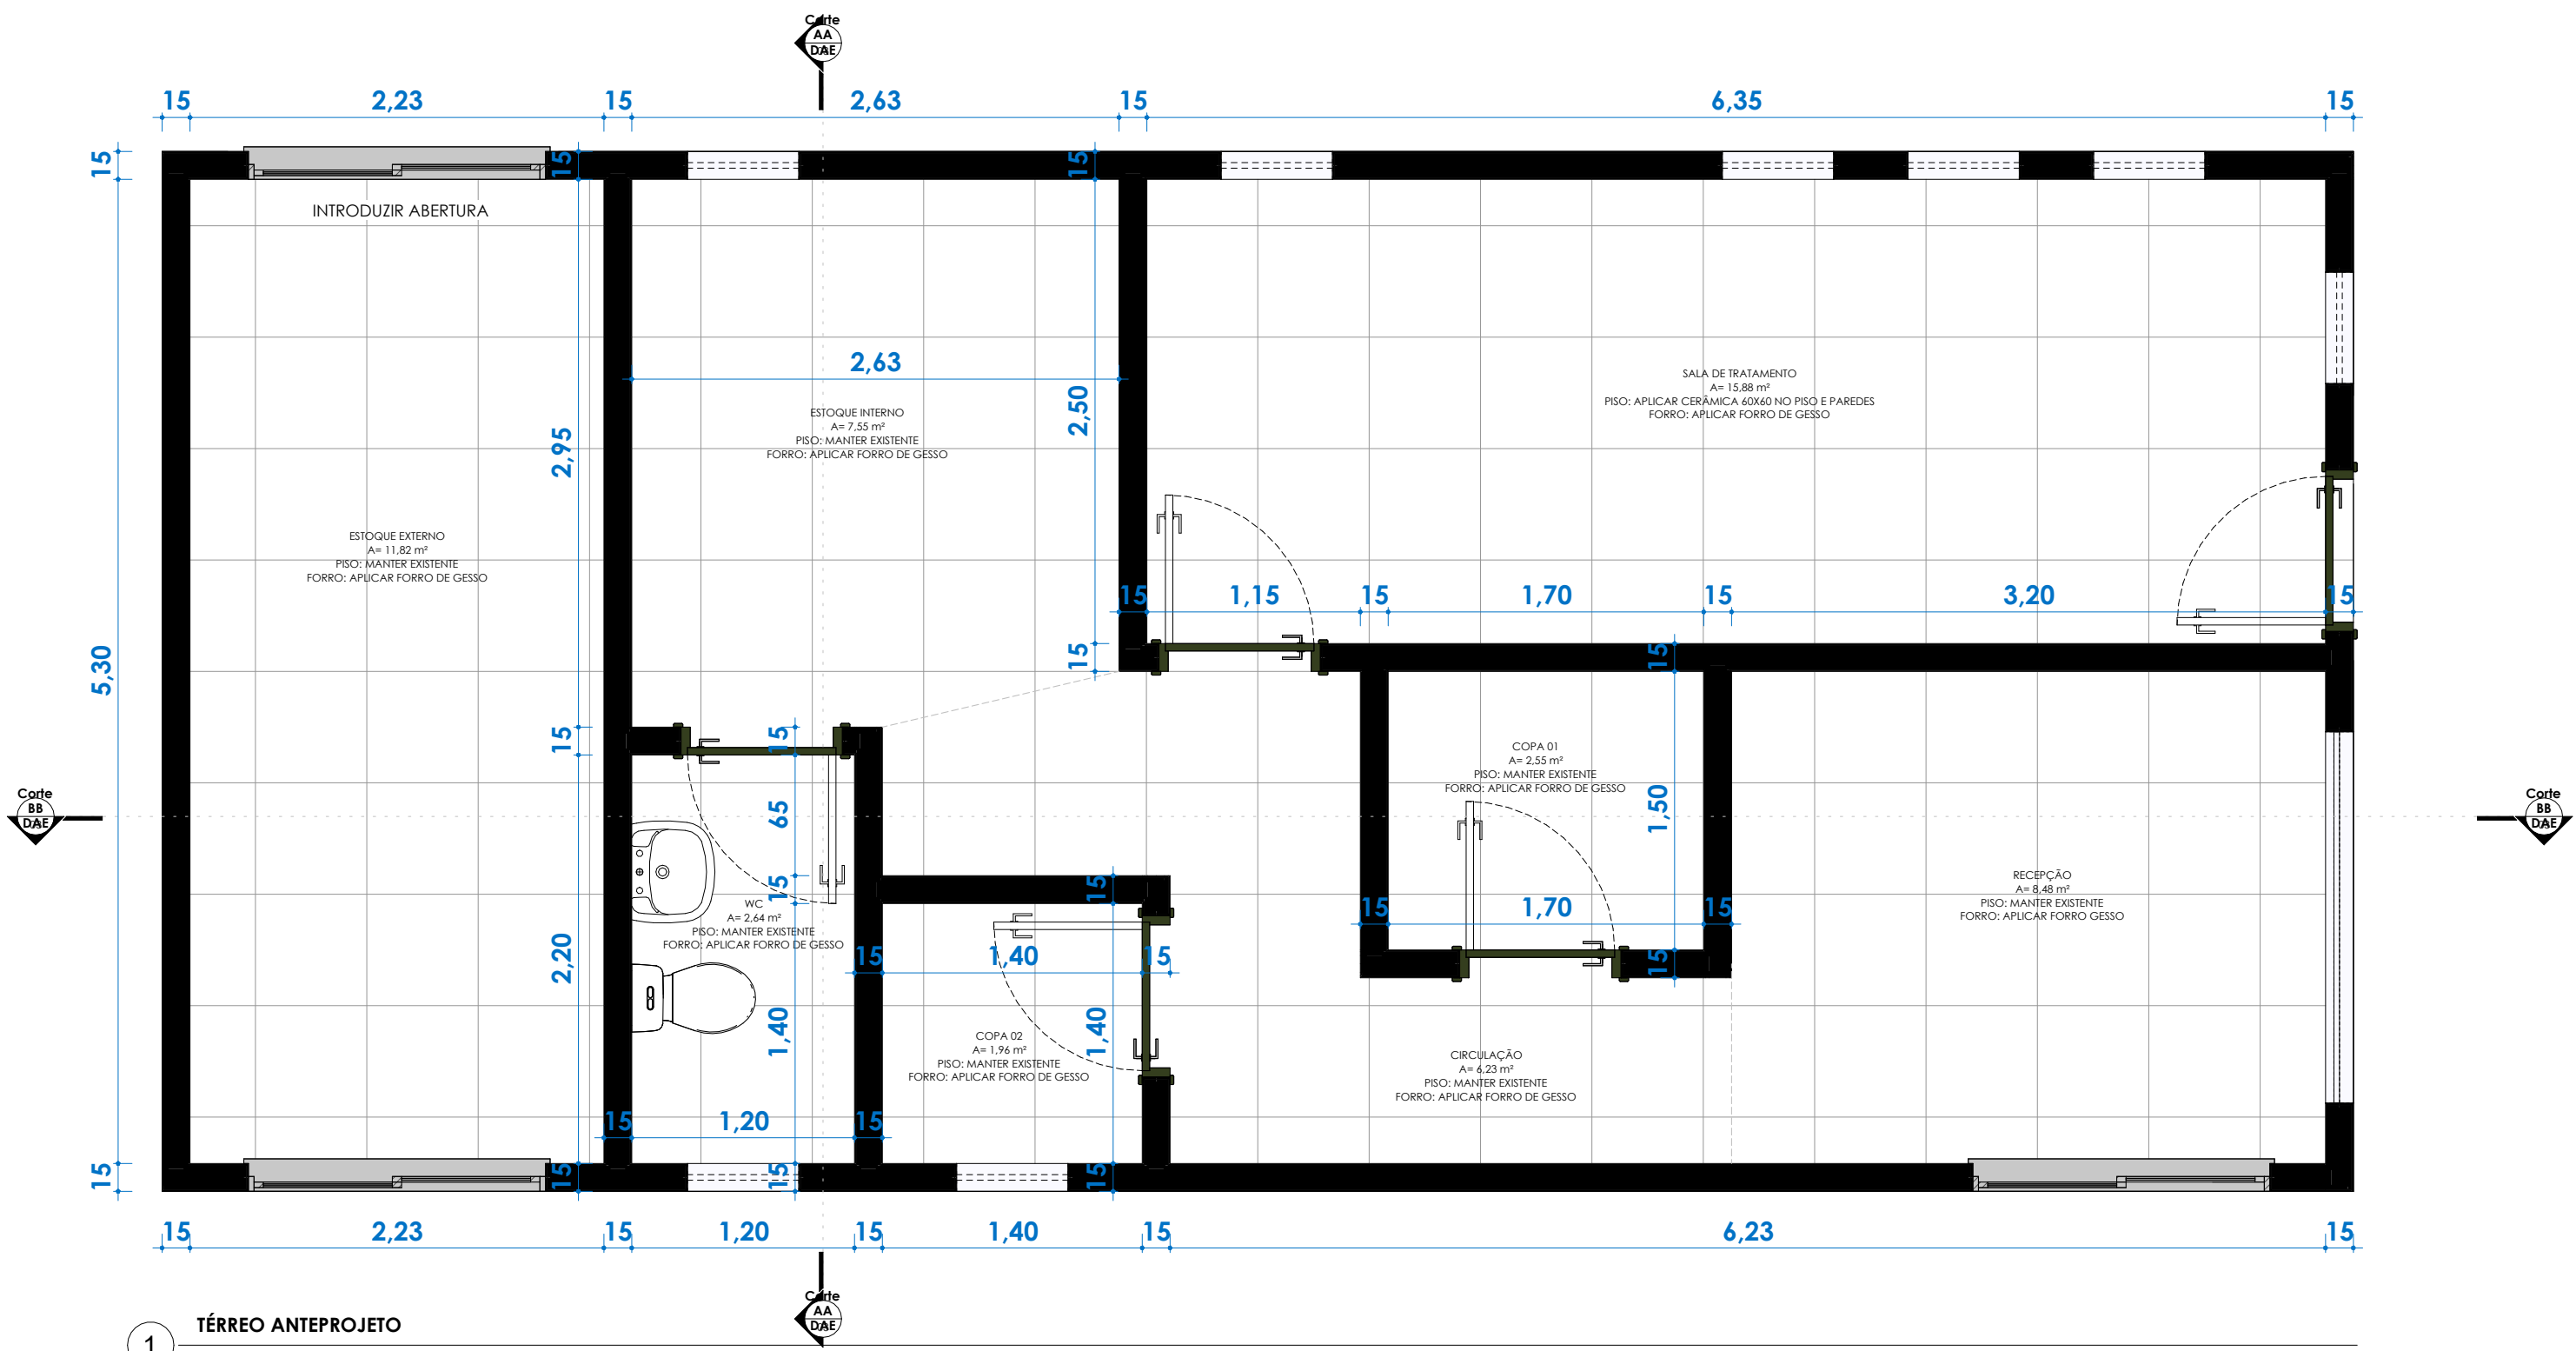


1
TÉRREO ANTEPROJETO
1:25

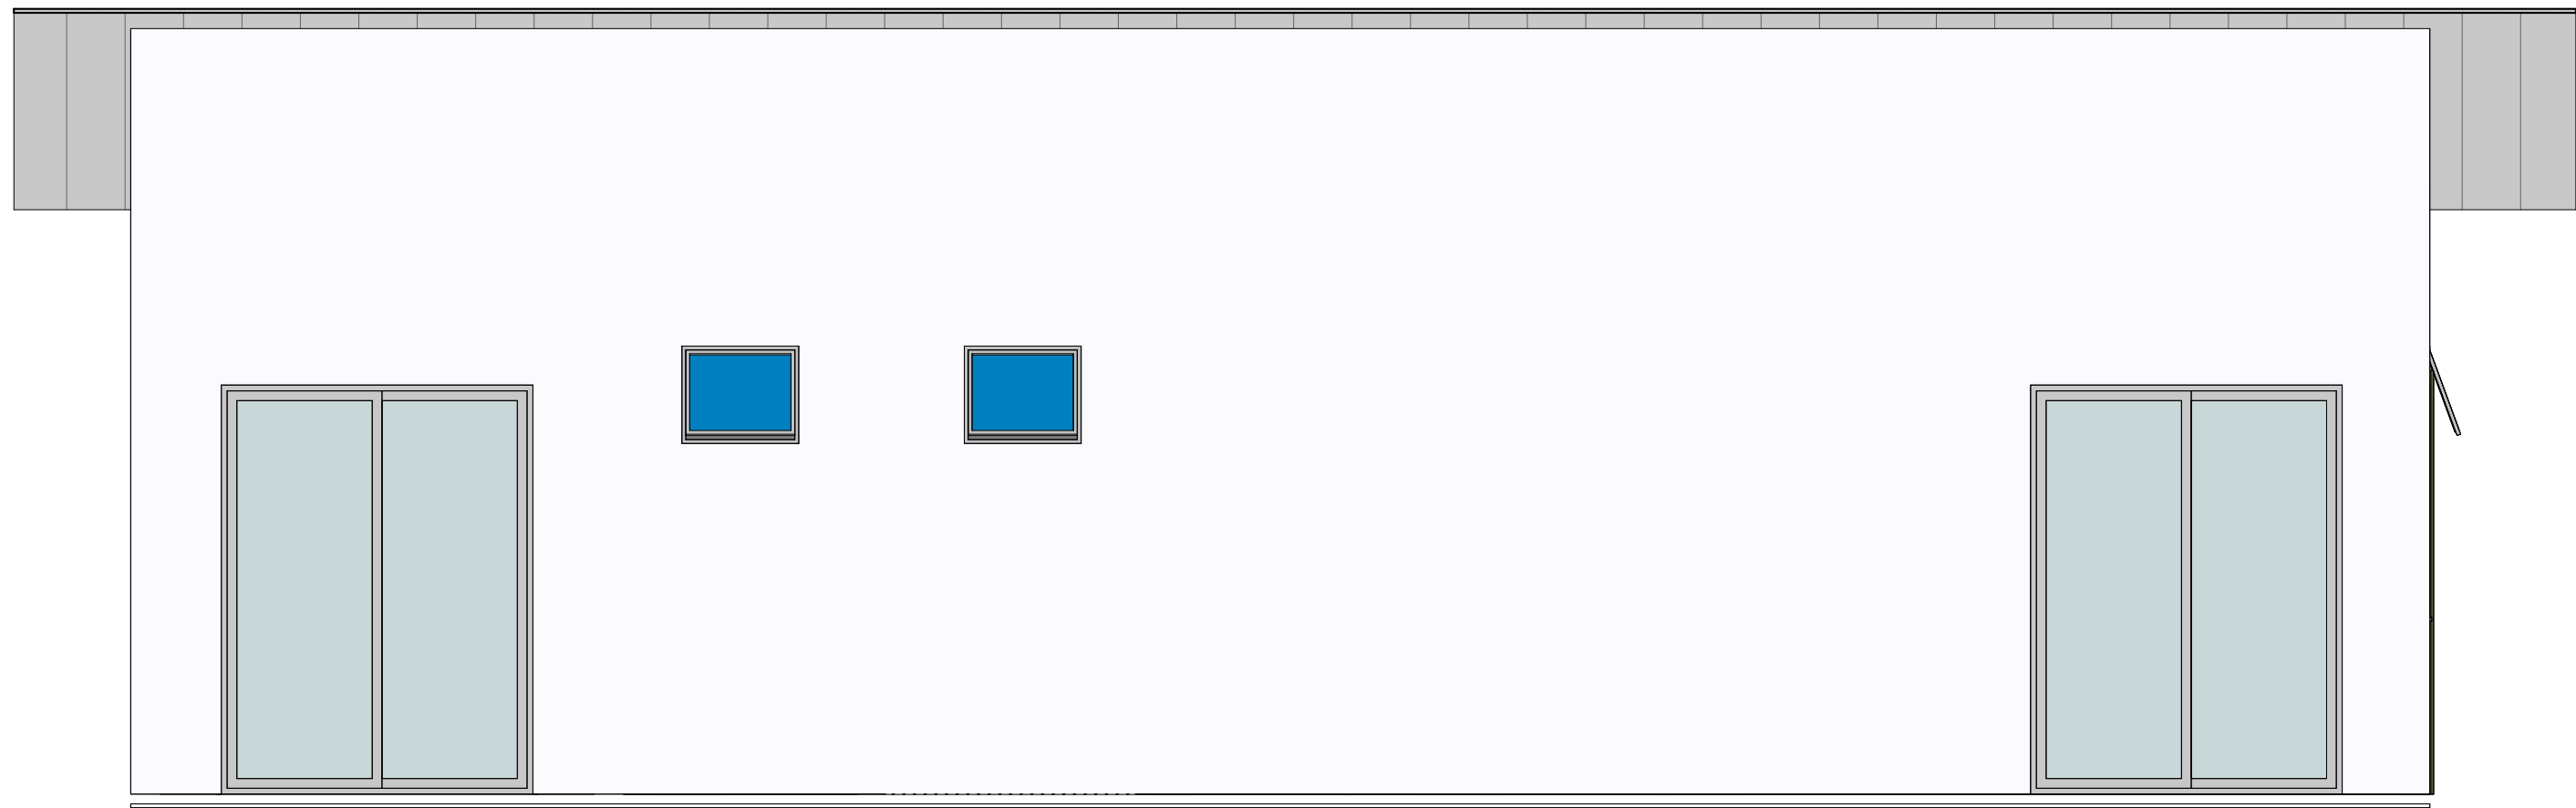


2
Fachada DAE
1:25

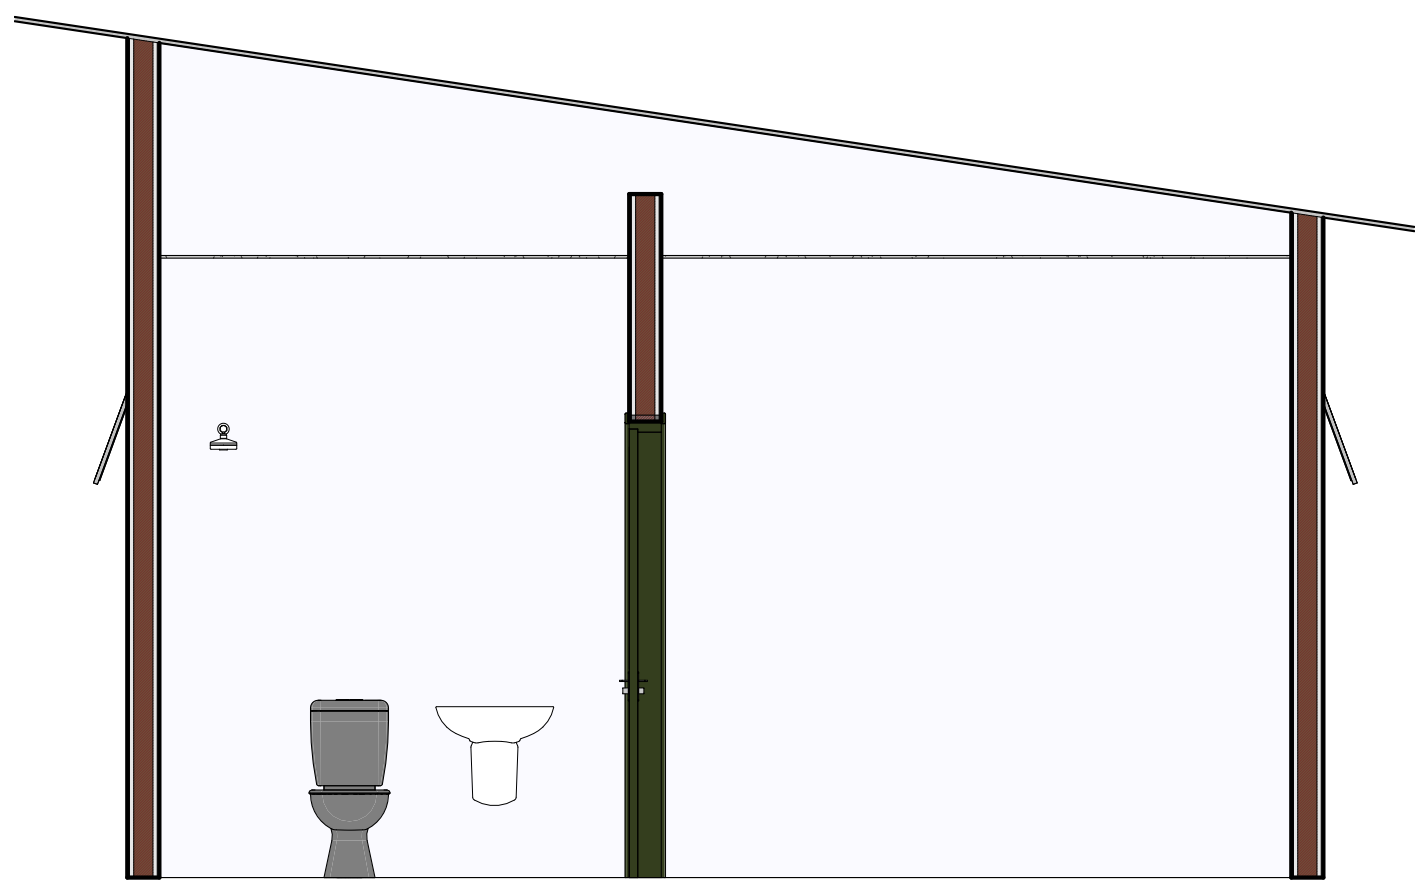

5
Corte AA DAE
1:25

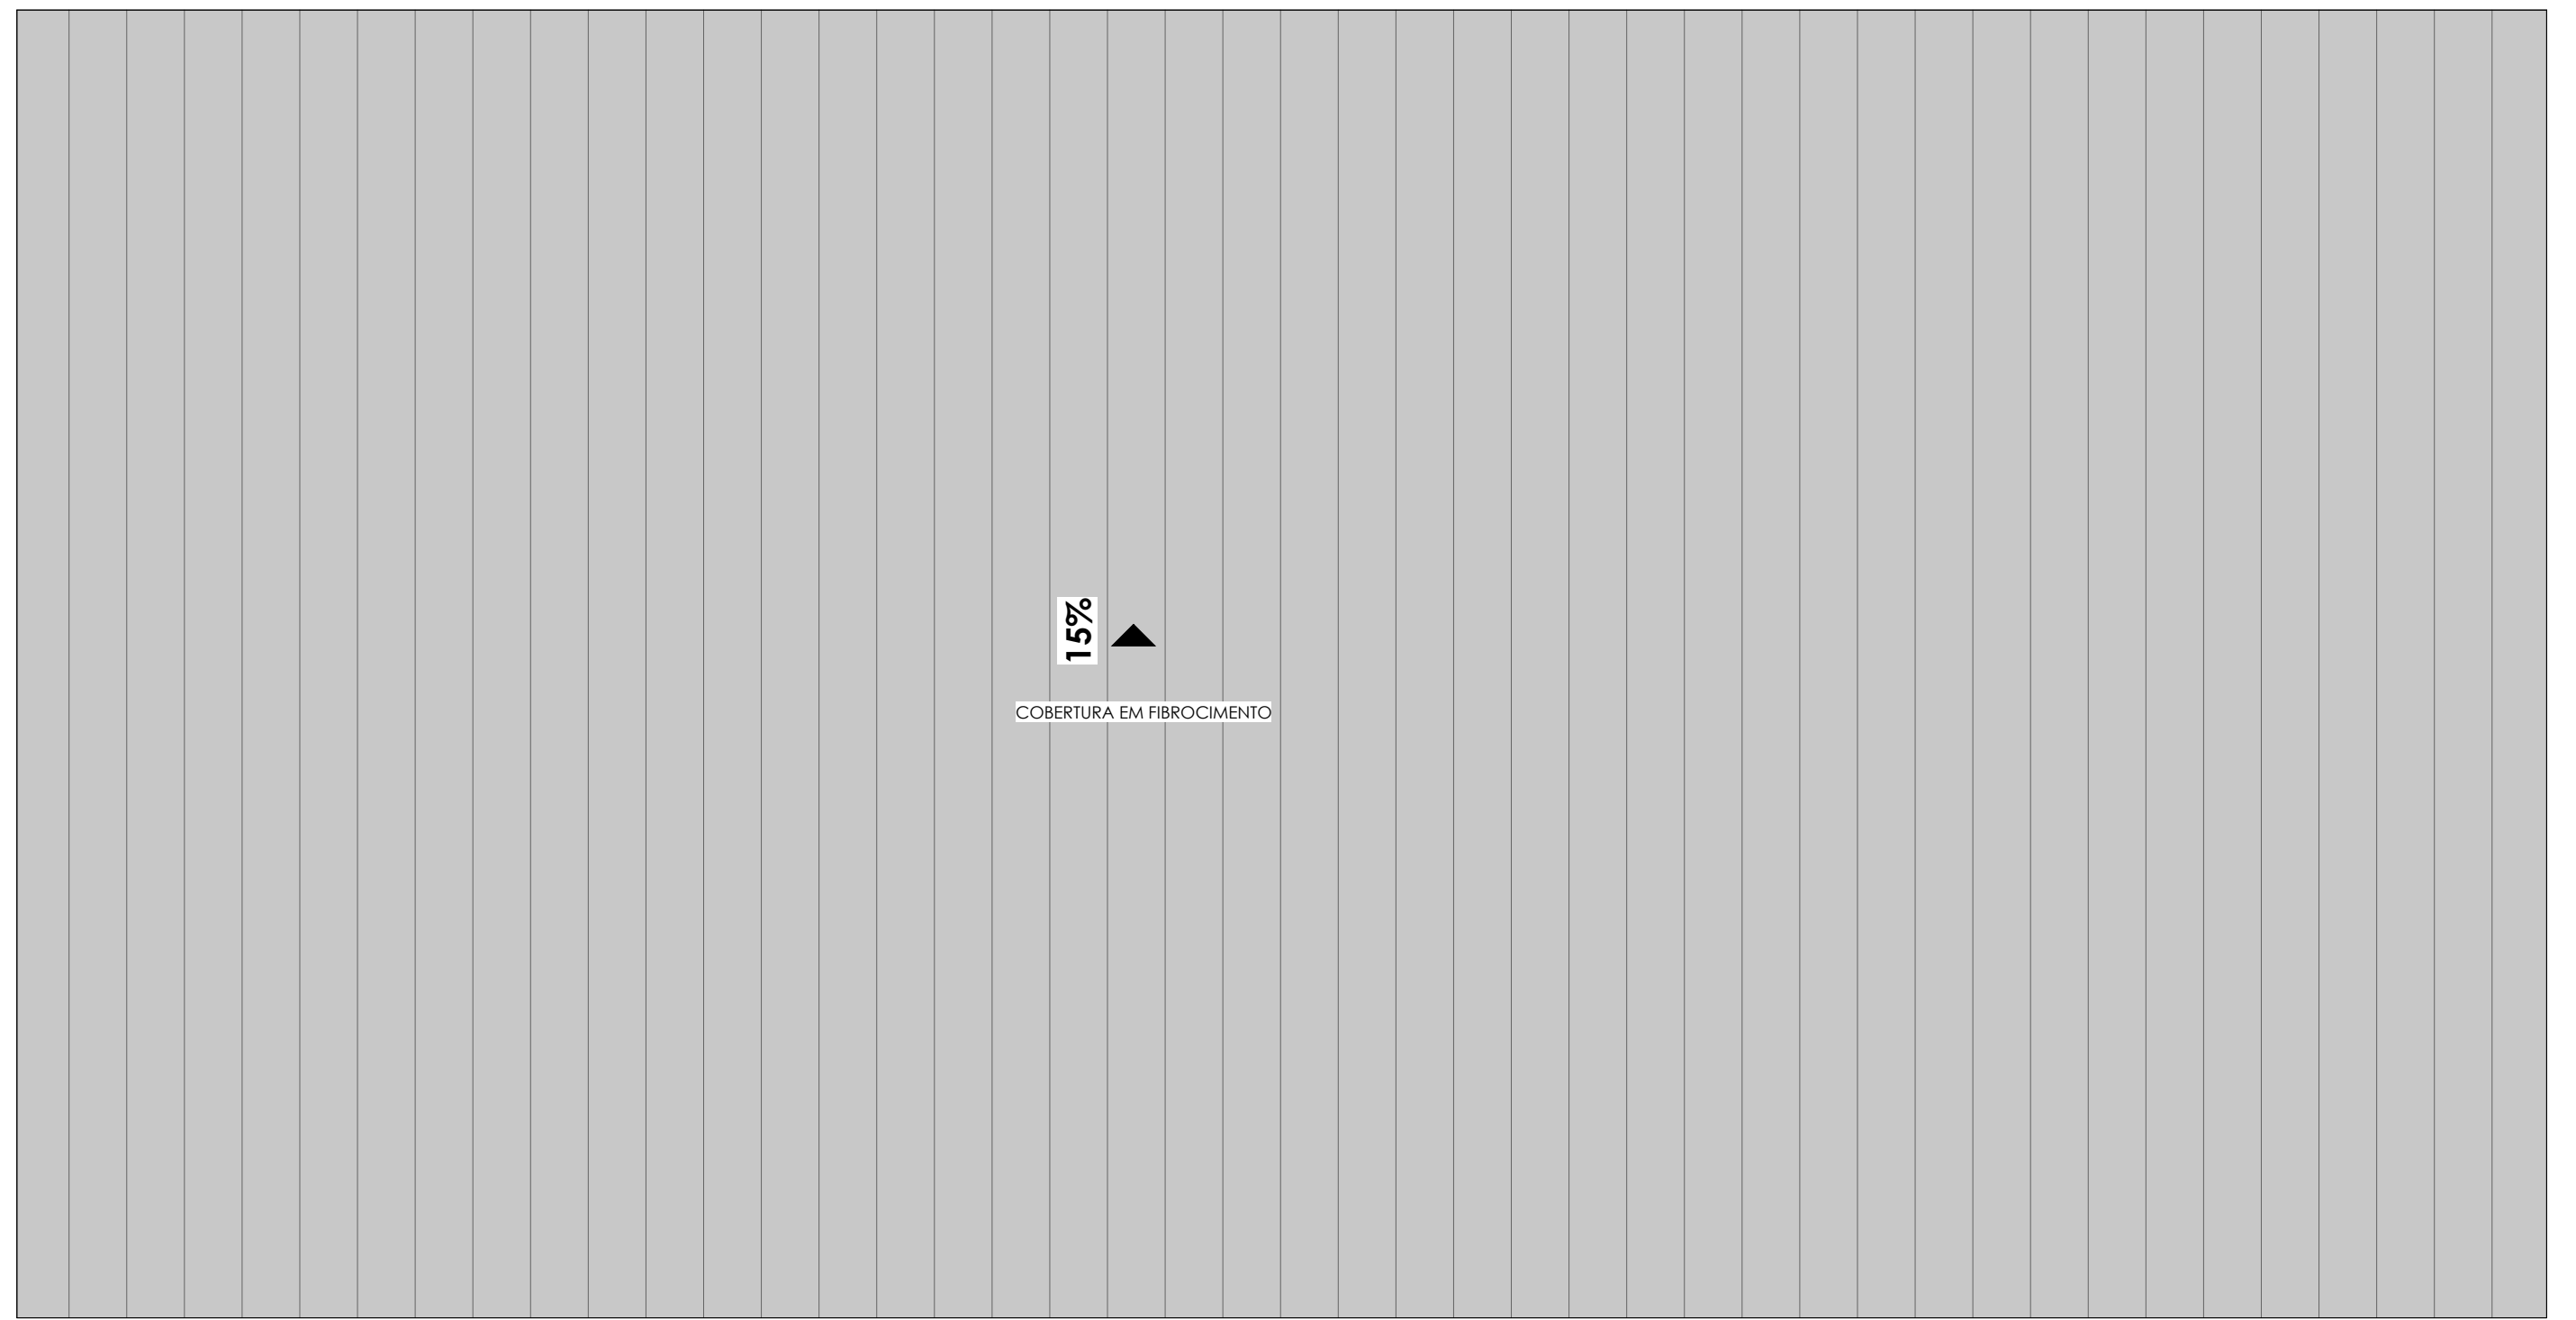

3
Cobertura DAE
1:25

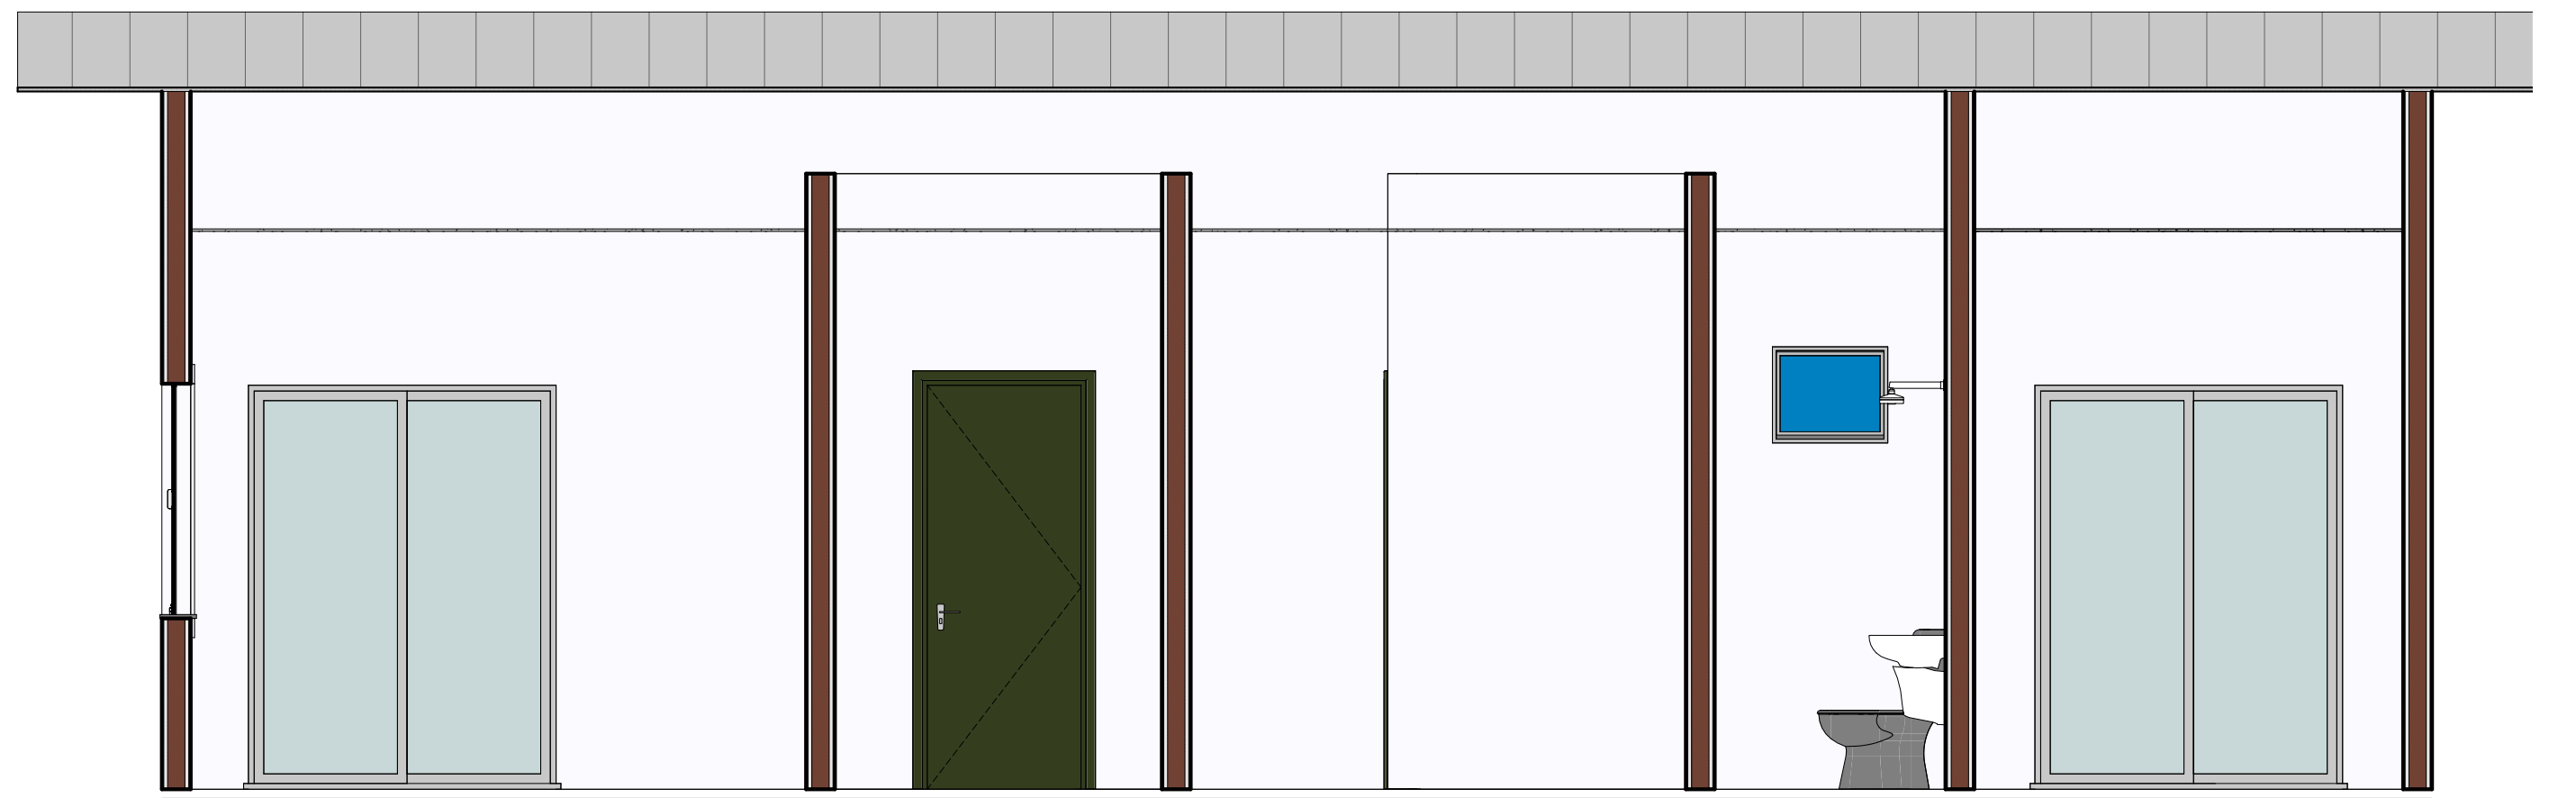

4
Corte BB DAE
1:25

Aprovação:		
PBA - PROJETO BÁSICO DE ARQUITETURA		
(X) CONSTRUÇÃO () ADEQUAÇÃO DE PRÉDIO EXISTENTE () REGULARIZAÇÃO		
 PREFEITURA MUNICIPAL DE CAMPOS DE JÚLIO ESTADO DE MATO GROSSO www.camposdejulio.mt.gov.br		
PROJETO: REFORMA DOS POÇOS DAE		
ASSUNTO: DAE		
PROPRIETÁRIO: Prefeitura Municipal de Campos de Júlio - MT		
CNPJ: 01.614.516/0001-99		
ENDEREÇO: Rua Santa Catarina - Q01 L01		
RESPONSÁVEL TÉCNICO:		
FELIPE RIBEIRO JUSTO ENGENHEIRO CIVIL CREA - 167335-RD		Irineu Marcos Parmeggiani PREFEITO MUNICIPAL DE CAMPOS DE JÚLIO
DATA: 13/07/2026	Quadro de Áreas:	PRANCHAS:
ESCALA: 1:25	Área Construída 66,11m² Área do Terreno 1490,92m² Taxa de Ocupação 4,43%	
REVISÃO:		