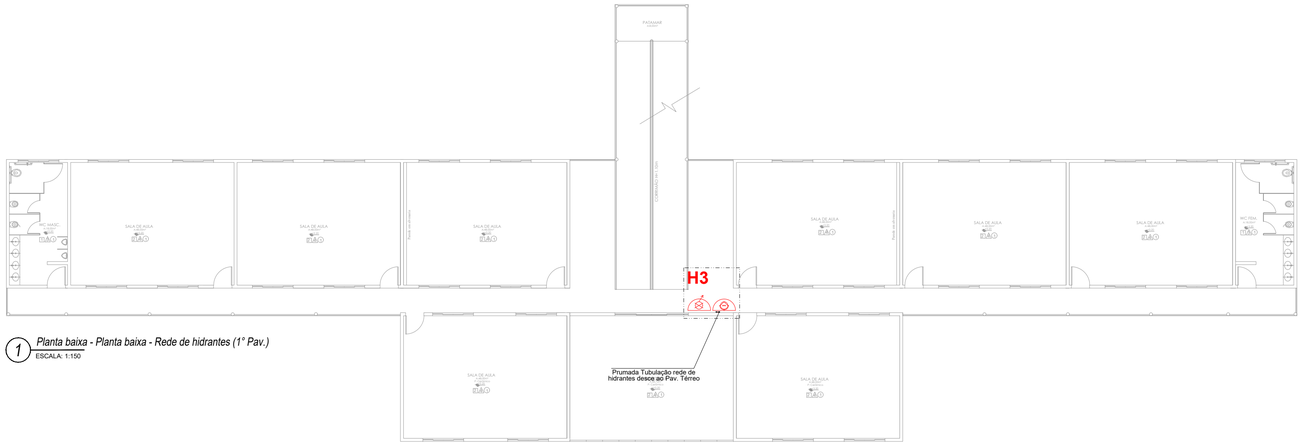

1 *Planta baixa - Planta baixa - Rede de hidrantes (1° Pav.)*
ESCALA: 1:150

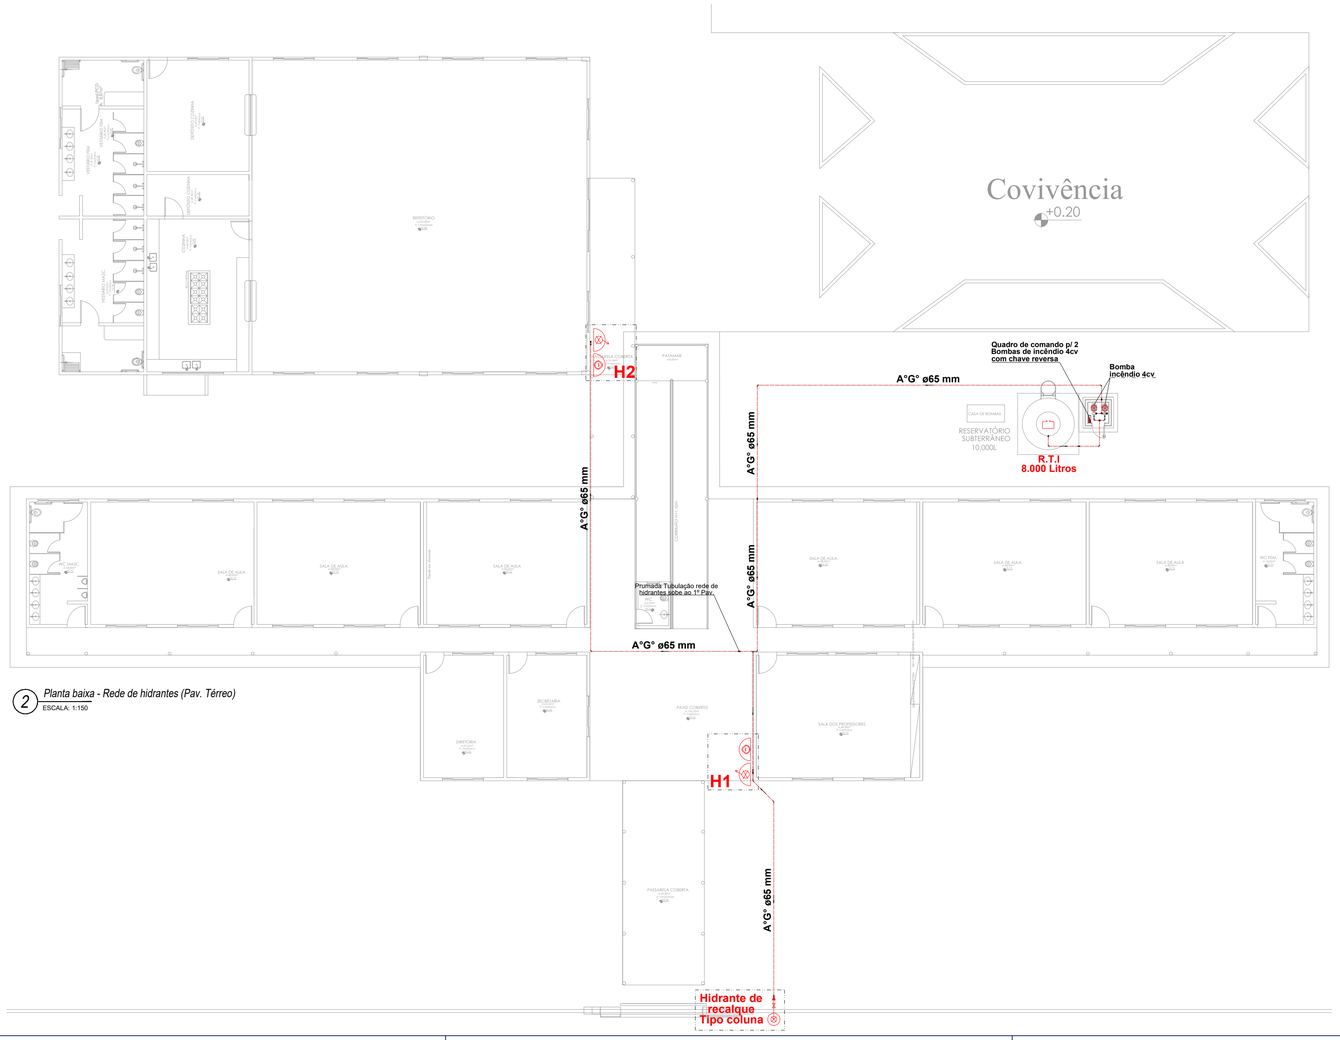

2 *Planta baixa - Rede de hidrantes (Pav. Térreo)*
ESCALA: 1:150

LEGENDA - Símbolos gráficos para projeto		QTD.
	HIDRANTE SIMPLES	03
	ACIONADOR DE BOMBA DE INCÊNDIO (BOTOEIRA LIGA E DESLIGA)	03
	TUBULAÇÃO DE REDE DE HIDRANTES	99,00m
	REGISTRO DE RECALQUE COM VÁLVULA DE RETENÇÃO	01
	BOMBA DE INCÊNDIO 4.0 CV	02
	RESERVA TÉCNICA PARA INCÊNDIO 8.000 LITROS	01
	QUADRO DE COMANDO P/ BOMBA DE INCÊNDIO 4.0 CV COM CHAVE REVERSA	01

Espaço reservado para uso do CBM/MT:

PROJETO DE SEGURANÇA CONTRA INCÊNDIO E PÂNICO

(X) NOVO ( ) ATUALIZAÇÃO DO PSCIP N°: ( ) SUBSTITUIÇÃO DO PSCIP N°:

ASSOCIAÇÃO MATO-GROSSENSE DOS MUNICÍPIOS
COORDENAÇÃO DE PROJETOS
SITE: www.amm.org.br
E-MAIL: centraldeprojetosamm@gmail.com
ADM. NEURILAN FRAGA

TITULO DO DESENHO:
SAÍDAS DE EMERGÊNCIA, EXTINTORES, SINALIZAÇÃO DE EMERGÊNCIA, ILUMINAÇÃO DE EMERGÊNCIA, HIDRANTES E MANGOTINHOS, ALARME DE INCÊNDIO.

OCUPAÇÃO:
EDUCACIONAL E CULTURA FÍSICA, DIVISÃO: E-1, ESCOLA EM GERAL

RAZÃO SOCIAL:
PREFEITURA MUNICIPAL DE CAMPOS DE JÚLIO - MT

NOME FANTASIA:
ESCOLA ESTADUAL ANGELINA FRANCISCON MASUTTI

CNPJ:
01.614.516/0001-99

ENDEREÇO:
RUA VALMIR TABORDA CÂMERA - BOM JARDIM, CAMPOS DE JÚLIO - MT, 78840-000

RESPONSÁVEL TÉCNICO:
VIVIAN MARIA DRUMMOND PINHEIRO TEIXEIRA:02222595150
Assinado de forma digital por VIVIAN MARIA DRUMMOND PINHEIRO TEIXEIRA:02222595150
Dados: 2021.10.23 14:21:34 -04'00'
VIVIAN M. DRUMMOND PINHEIRO TEIXEIRA
Eng. Civil/Seg. do Trabalho
CREA: 1215067275

DATA DE ENTREGA:
23/10/2021

ESCALA:
INDICADA

REVISÃO:
1° - 00/00/0000

PRANCHA:
INC 03-C/03

Gestão 2021/2025
AMM
Associação Mato-grossense dos Municípios
A FORÇA VEM DOS MUNICÍPIOS