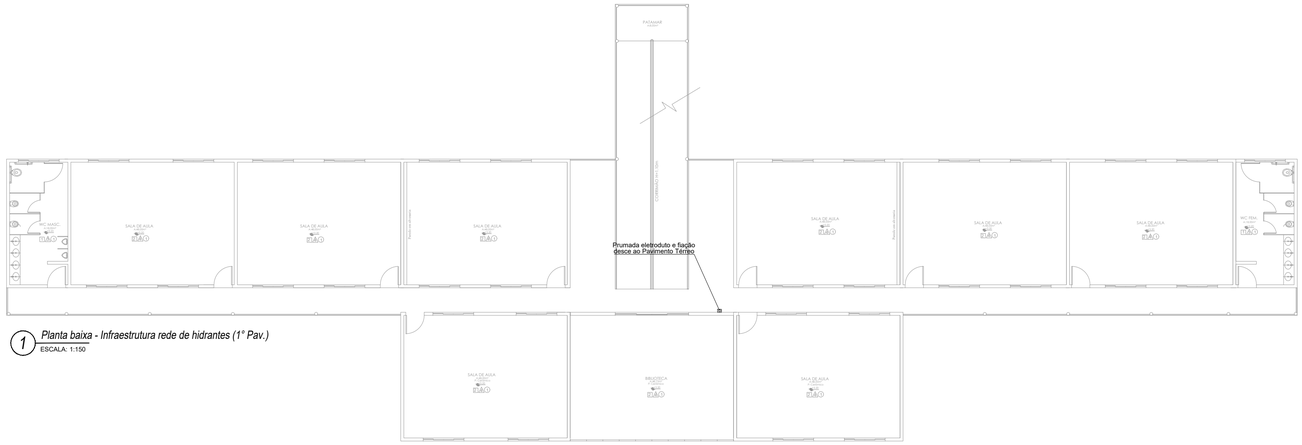

1 *Planta baixa - Infraestrutura rede de hidrantes (1° Pav.)*
ESCALA: 1:150

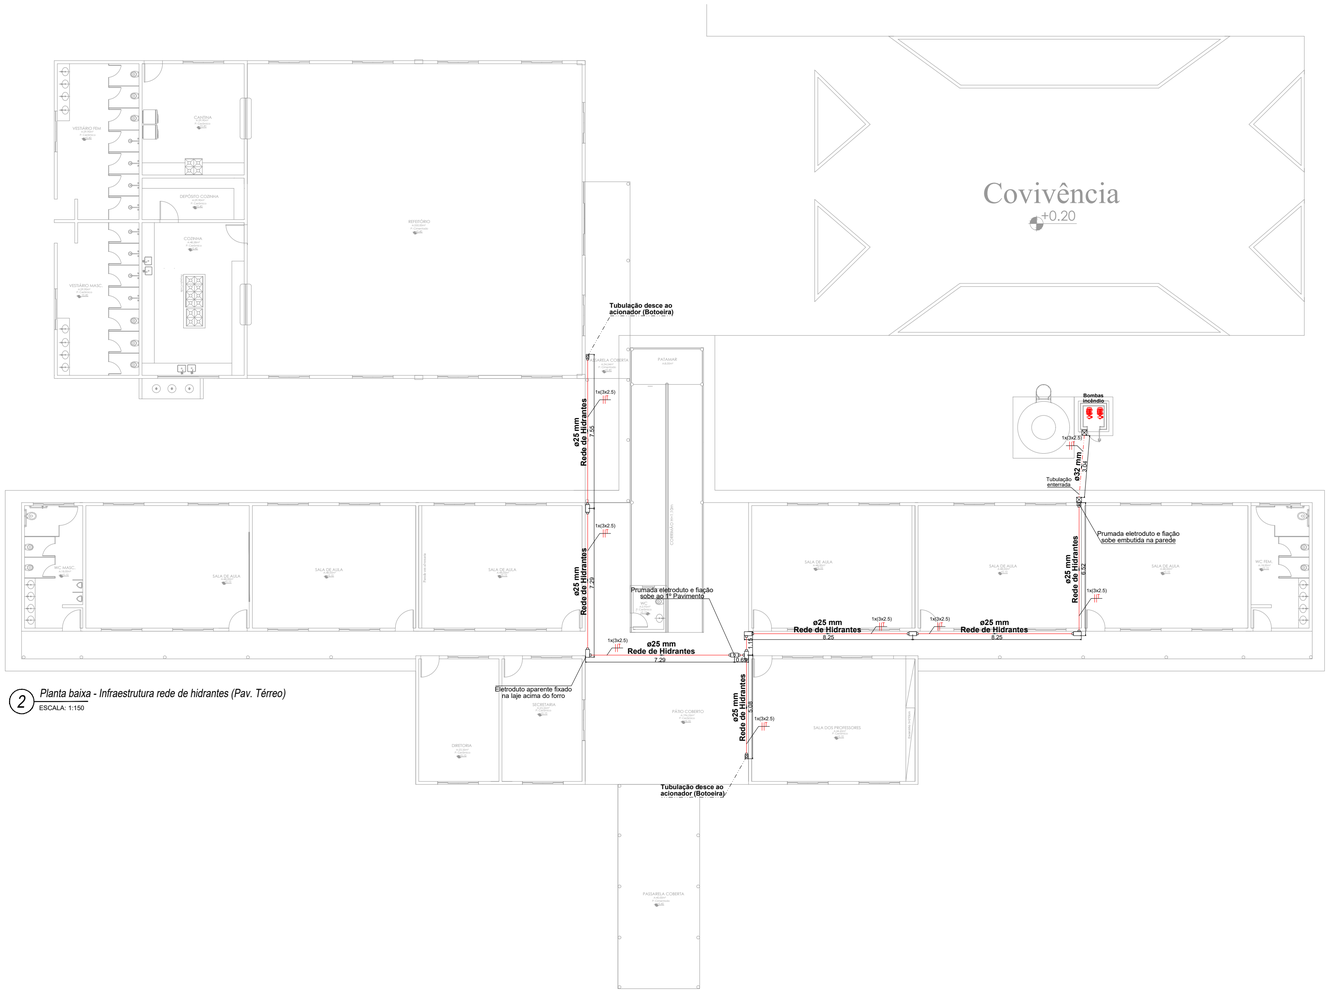

2 *Planta baixa - Infraestrutura rede de hidrantes (Pav. Térreo)*
ESCALA: 1:150

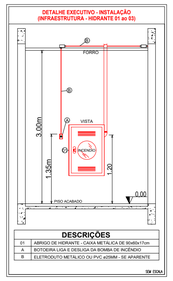

LEGENDA - Símbolos gráficos para projeto	QTD.
ELETRODUTO RÍGIDO VERMELHO, PVC DN 25MM	59,33m
ELETRODUTO FLEXÍVEL CORRUGADO, PVC DN 32MM	3,04m
CABO DE COBRE FLEXÍVEL ISOLADO 2,5MM² ANTI-CHAMA	188,00m

Espaço reservado para uso do CBM/MT:

PROJETO DE SEGURANÇA CONTRA INCÊNDIO E PÂNICO

(X) NOVO ( ) ATUALIZAÇÃO DO PSCIP N°: ( ) SUBSTITUIÇÃO DO PSCIP N°:

ASSOCIAÇÃO MATO-GROSSENSE DOS MUNICÍPIOS
COORDENAÇÃO DE PROJETOS

SITE: www.amm.org.br
E-MAIL: centraldeprojetosamm@gmail.com

ADM. NEURILAN FRAGA

TITULO DO DESENHO:
SAÍDAS DE EMERGÊNCIA, EXTINTORES, SINALIZAÇÃO DE EMERGÊNCIA, ILUMINAÇÃO DE EMERGÊNCIA, HIDRANTES E MANGOTINHOS, ALARME DE INCÊNDIO.

OCUPAÇÃO:
EDUCACIONAL E CULTURA FÍSICA, DIVISÃO: E-1, ESCOLA EM GERAL

RAZÃO SOCIAL:
PREFEITURA MUNICIPAL DE CAMPOS DE JÚLIO - MT

NOME FANTASIA:
ESCOLA ESTADUAL ANGELINA FRANCISCON MASUTTI

CNPJ:
01.614.516/0001-99

ENDEREÇO:
RUA VALMIR TABORDA CÂMERA - BOM JARDIM, CAMPOS DE JÚLIO - MT, 78840-000

RESPONSÁVEL TÉCNICO:

VIVIAN M. DRUMMOND PINHEIRO TEIXEIRA
Eng. Civil/Seg. do Trabalho
CREA: 1215067275

DATA DE ENTREGA:
23/10/2021

ESCALA:
INDICADA

REVISÃO:
1° - 00/00/0000

PRANCHA:
INC 03-D/03

Gestão 2021-2024
Associação Mato-grossense dos Municípios
A FORÇA VEM DOS MUNICÍPIOS