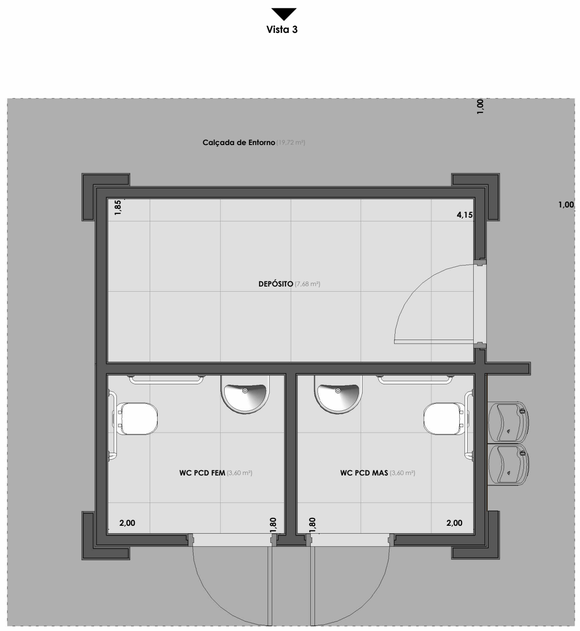

1 **TÉRREO ANTEPROJETO**

1 : 40

3D ESQUEMÁTICO

3D ESQUEMÁTICO

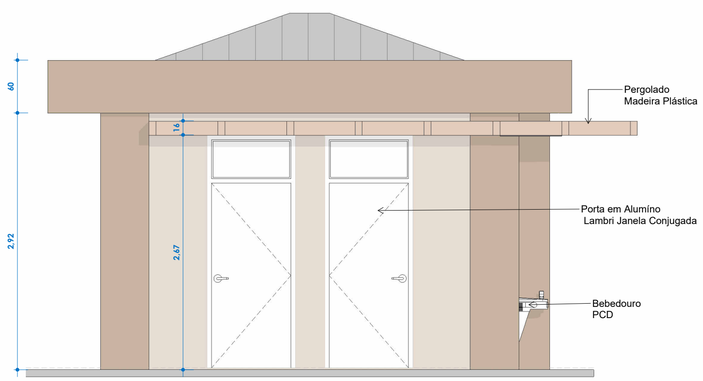

2 **Vista 1**

1 : 40

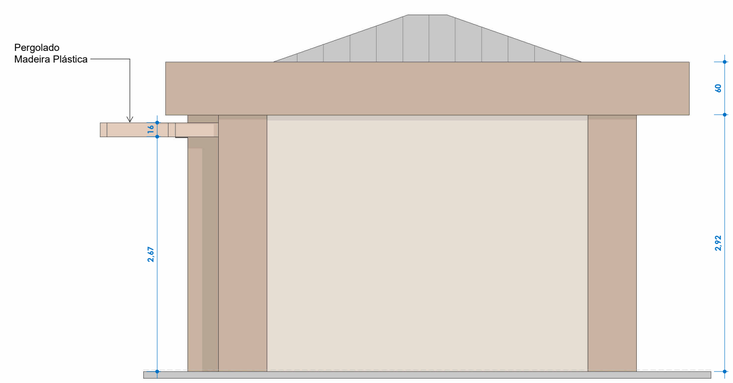

4 **Vista 3**

1 : 40

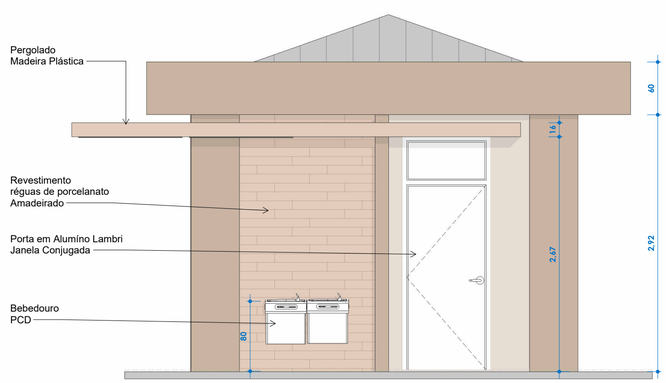

3 **Vista 2**

1 : 40

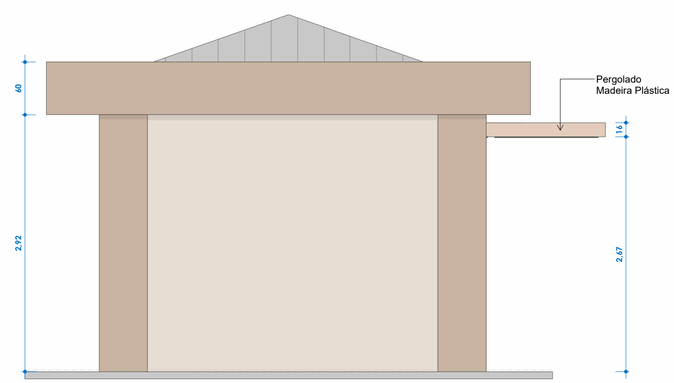

5 **Vista 4**

1 : 40

Valor de Referência do CUB/m² (Mato Grosso - 2026)RN-1 = R$ 3.148,99

Custo Base = 18,25m² x R$ 3.148,99 + BDI 22,23%

Estimativa de Custo = R$ 70.244,50

Aprovação:

PBA - PROJETO BÁSICO DE ARQUITETURA

( ) CONSTRUÇÃO (X) ADEQUAÇÃO DE PRÉDIO EXISTENTE ( ) REGULARIZAÇÃO

PREFEITURA MUNICIPAL DE CAMPOS DE JÚLIO
ESTADO DE MATO GROSSO
www.camposdejulio.mt.gov.br

ASSUNTO: ANTEPROJETO

CLASSIFICAÇÃO DO ESTABELECIMENTO: PRAÇA PÚBLICA

RAZÃO SOCIAL: MUNICIPIO DE CAMOIS DE JÚLIO

NOME FANTASIA: PREFEITURA DE CAMPOS DE JÚLIO

CNPJ: 01.614.516/0001-99

ENDEREÇO: Praças do Município de Campos de Júlio

RESPONSÁVEL TÉCNICO:	RESPONSÁVEL LEGAL:	PROPRIETÁRIO
CINTYA VIEIRA SOUTO:03148000188 Assinado de forma digital por CINTYA VIEIRA SOUTO:03148000188 Dados: 2026.06.23 15:34:42 -04'00' Cintya Vieira Souto Arquiteta e Urbanista CAU: A160810-0	Milton Borges Peixoto Secretário Municipal de Cultura, Esporte e Turismo	Irineu Marcos Parmeggiani Prefeito de Campos de Júlio

DATA: Data de emissão

ESCALA: 1 : 40

REVISÃO:

Quadro de Áreas:

PRANCHA: E101

C:\Users\Cintya\Desktop\banheiros.rvt