



Planta de Fôrmas - RADIER

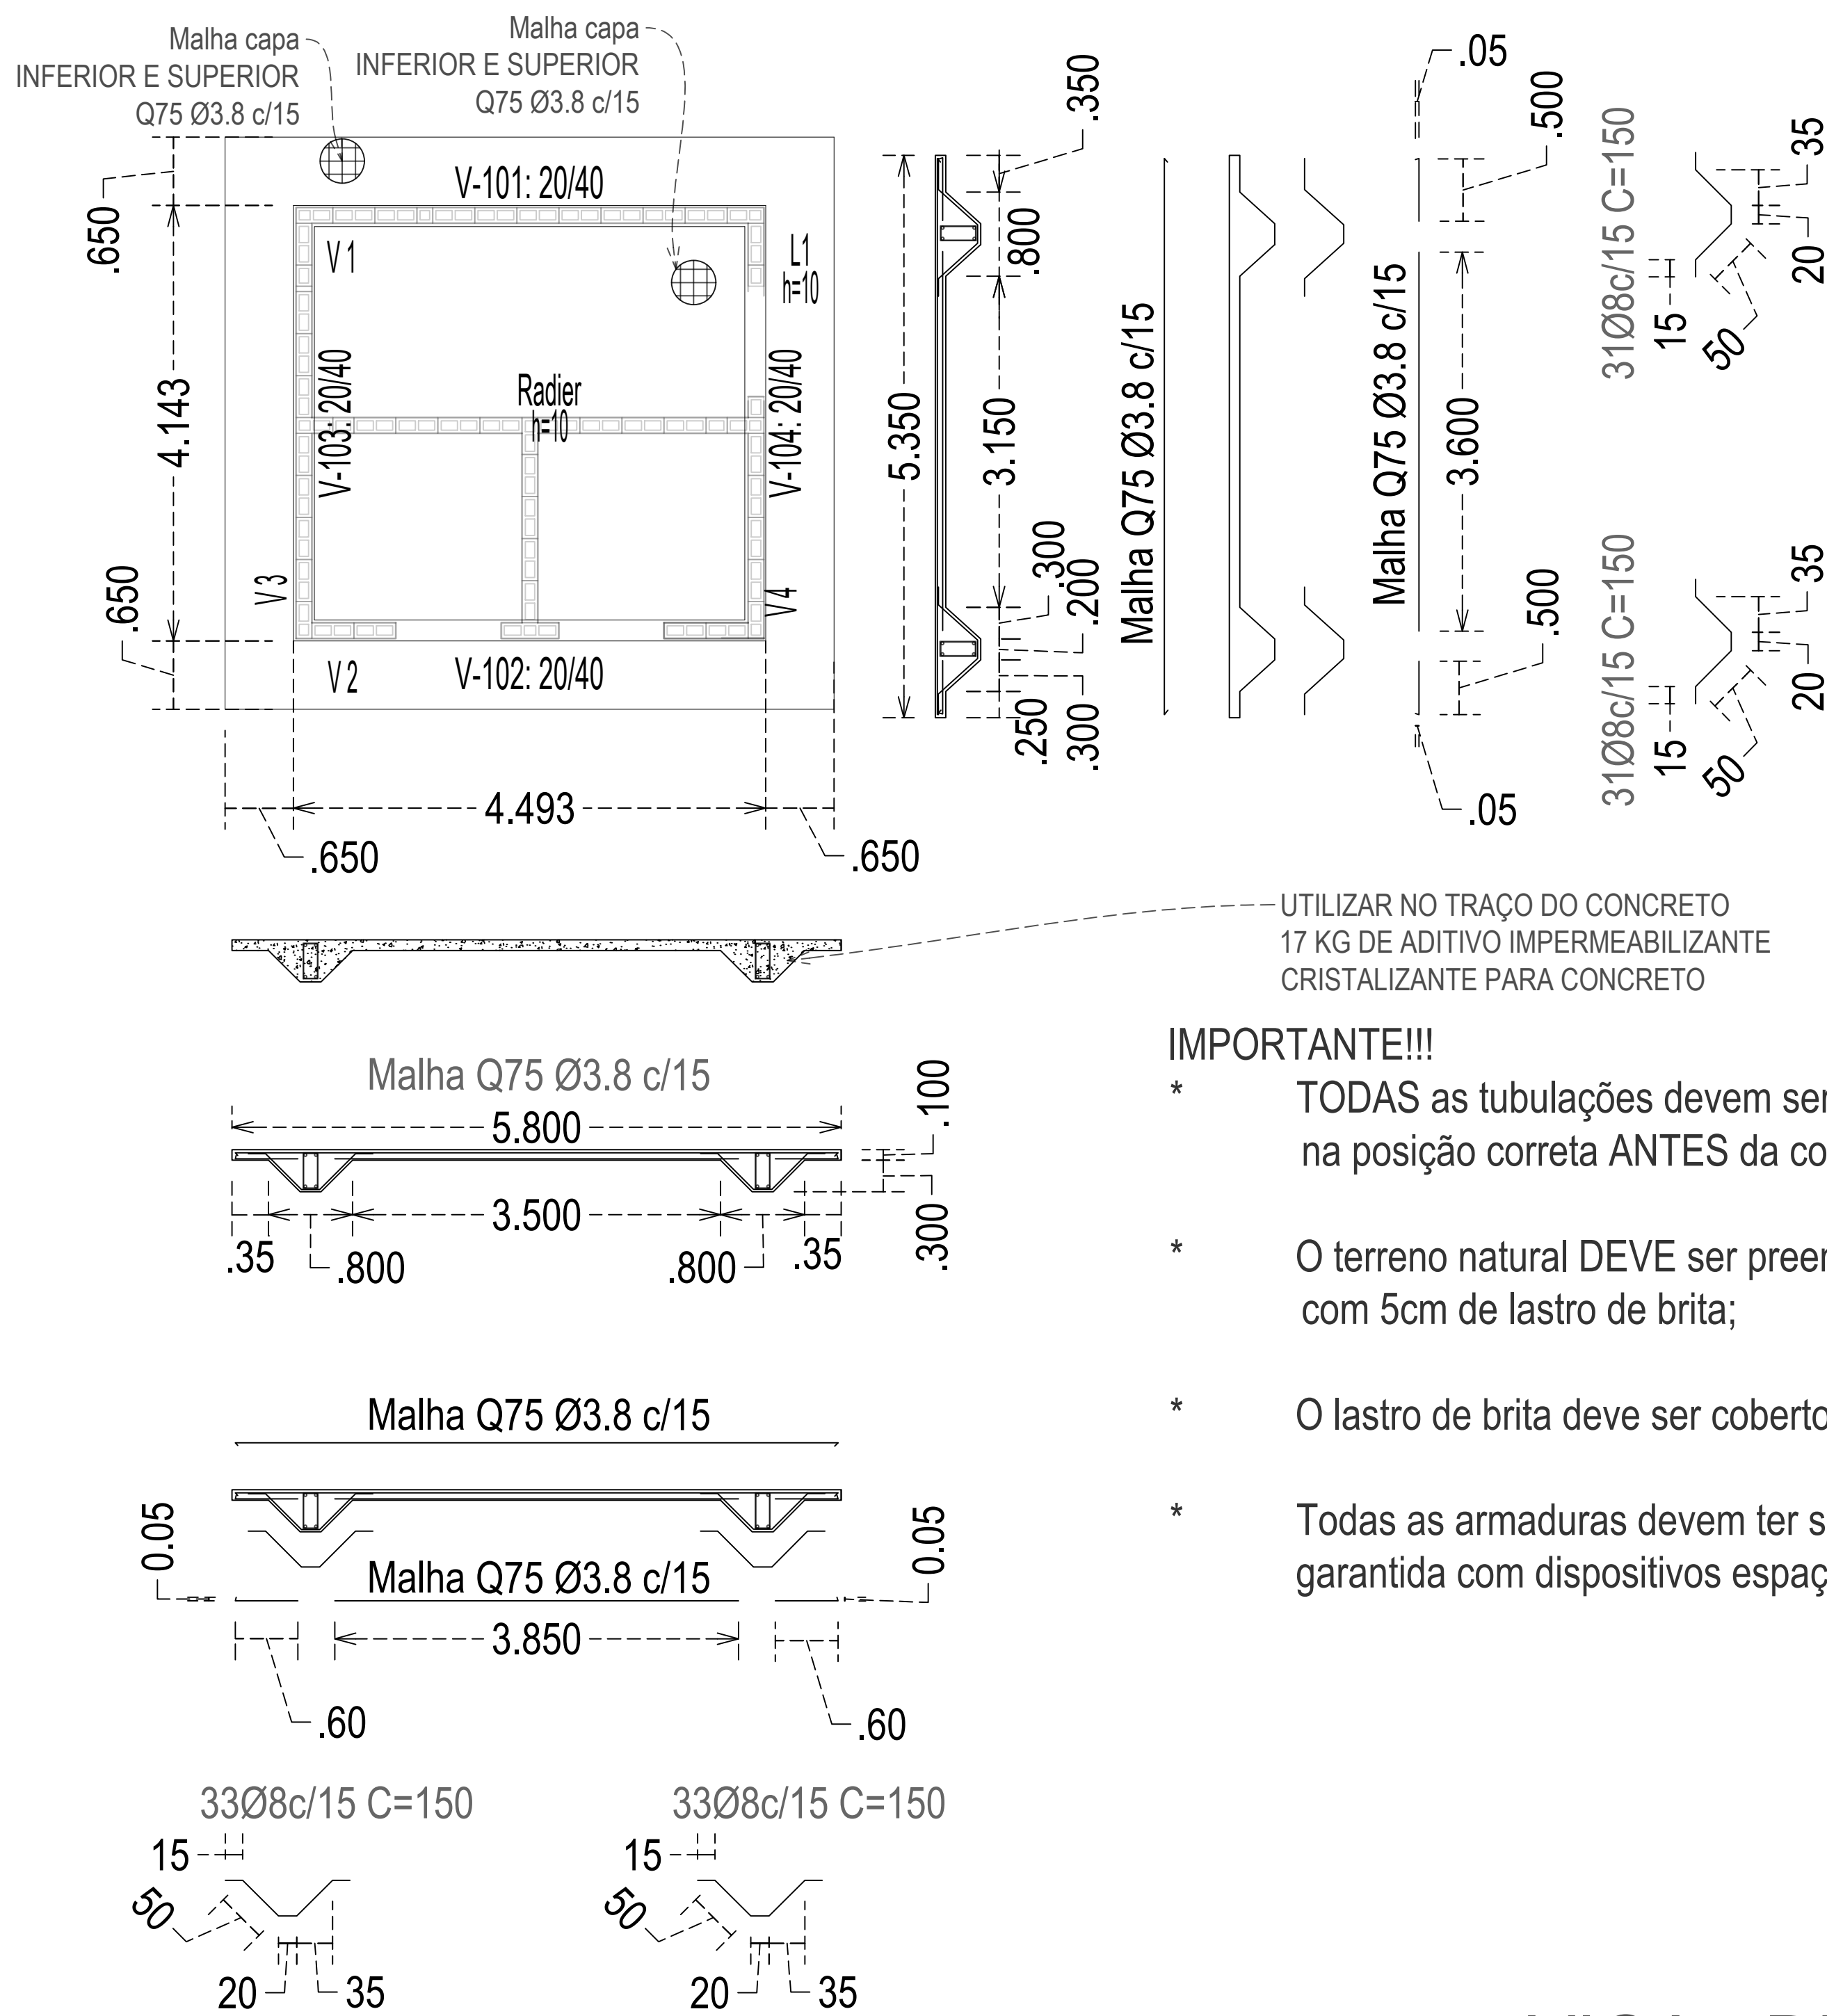


- IMPORTANTE!!!**
- * TODAS as tubulações devem ser alocadas na posição correta ANTES da concretagem;
 - * O terreno natural DEVE ser preenchido com 5cm de lastro de brita;
 - * O lastro de brita deve ser coberto com lona.
 - * Todas as armaduras devem ter sua posição garantida com dispositivos espaçadores.


VIGA - DETALHE GERAL

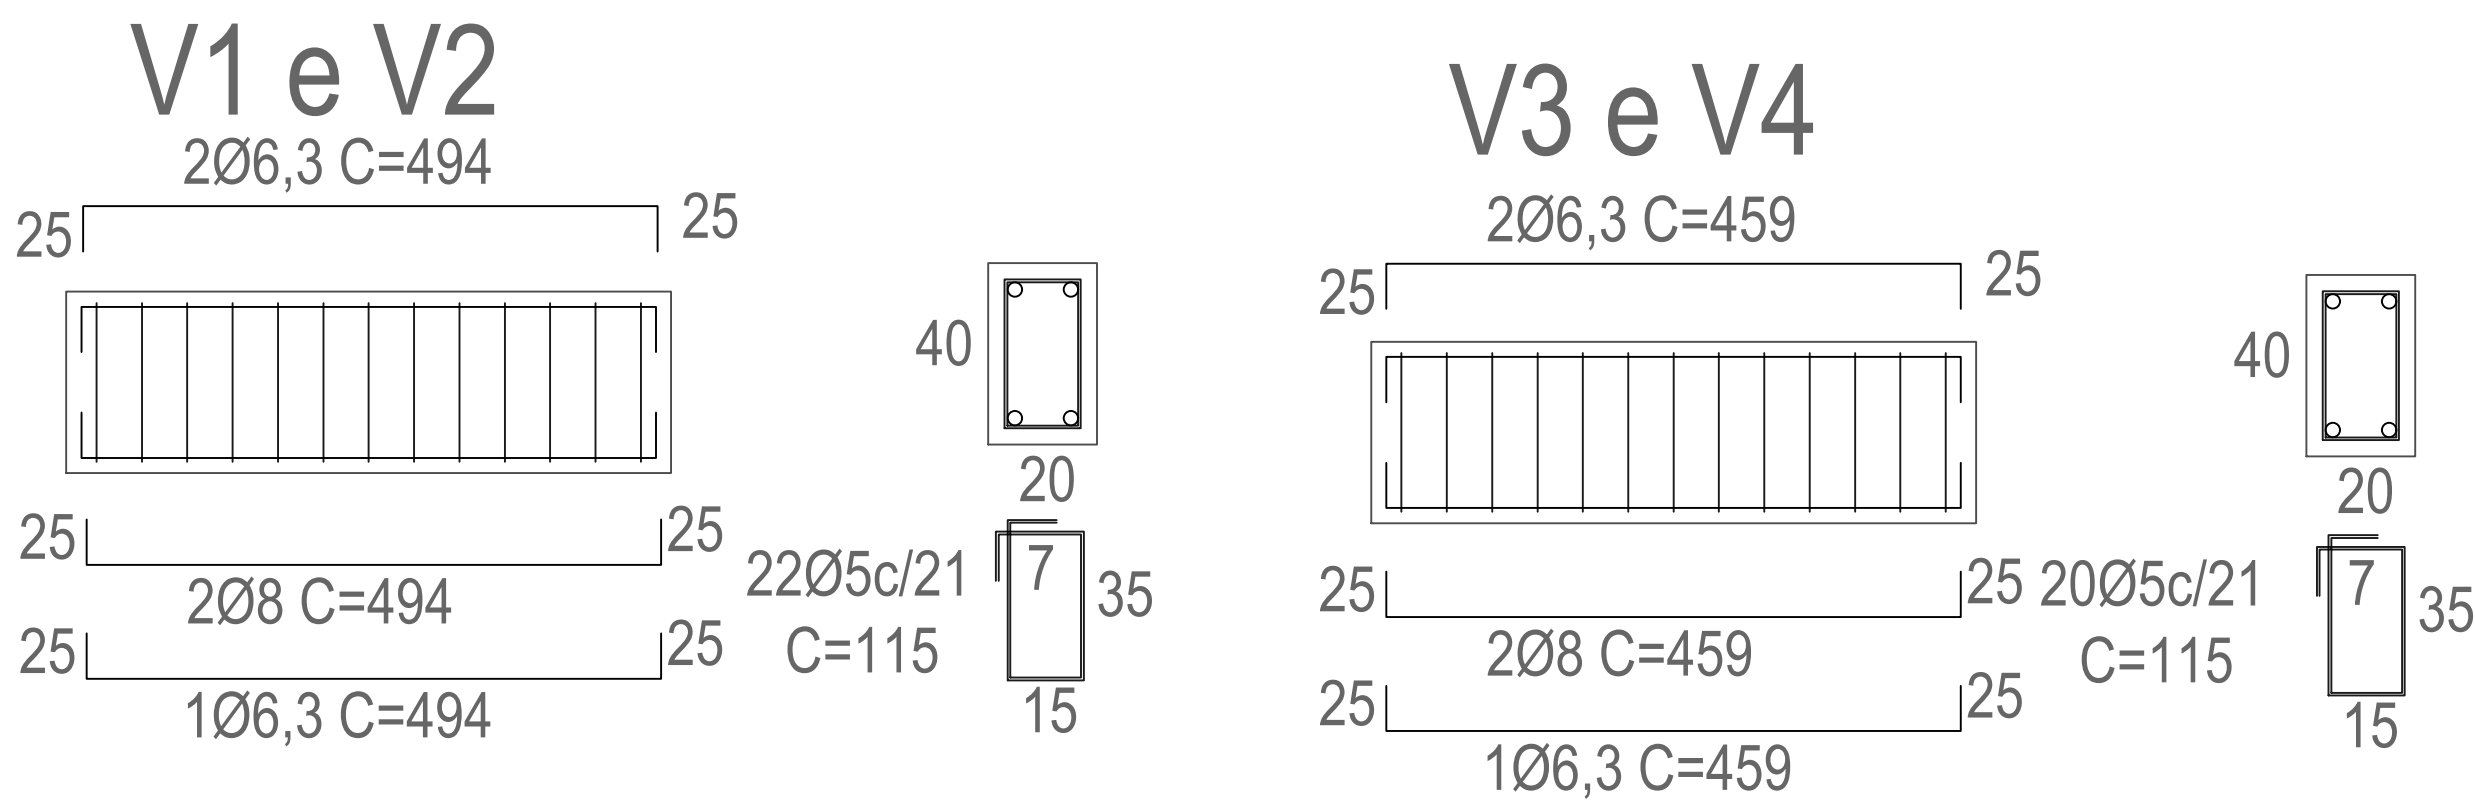

Planta 1º Fiada

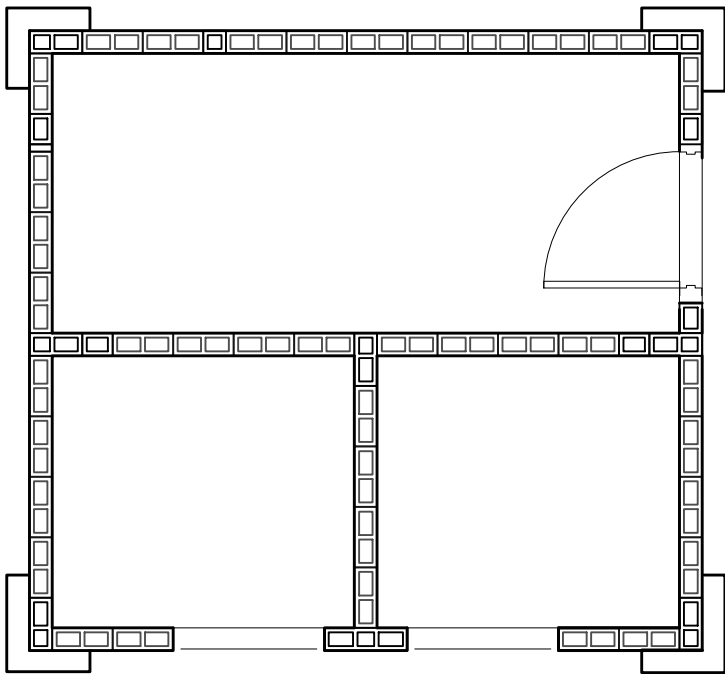


Planta 2º Fiada

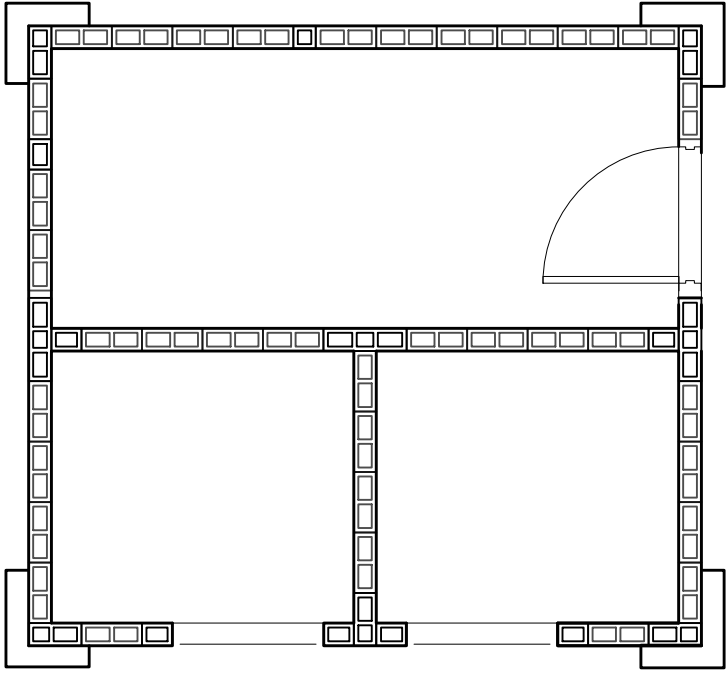

Compensador

34	
54	
19	
39	

PROJETO ELÉTRICO

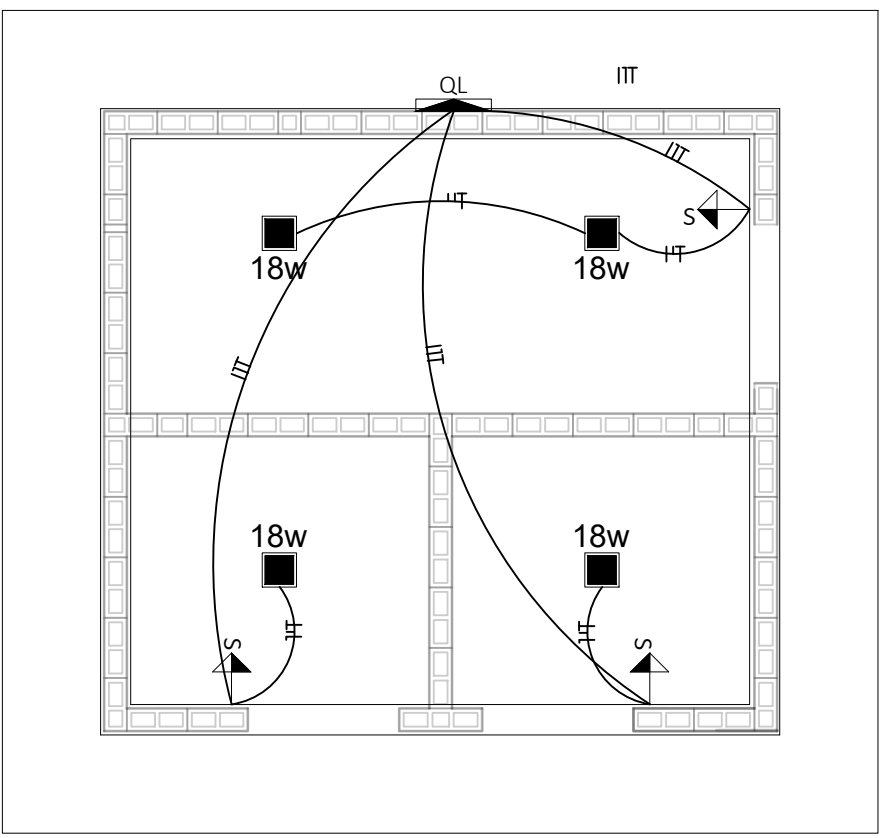

LEGENDA - PONTOS ELÉTRICOS EM PLANTA	
SÍMBOLO	DESCRIÇÃO
	Fiação sobre o forro p/ ligação de interrup. e lumin/lâmp.
	Tomada simples com interruptor 1 tecla (altura média)
	Luminária plafon led Potência: 25 e 18w. Temperatura de cor: 4000k
	Quadro de luz

Aprovação:

PBA - PROJETO DE ESTRUTURA

(X) CONSTRUÇÃO () ADEQUAÇÃO DE PRÉDIO EXISTENTE () REGULARIZAÇÃO

 **PREFEITURA MUNICIPAL DE CAMPOS DE JÚLIO**
ESTADO DE MATO GROSSO
www.camposdejulio.mt.gov.br

PROJETO: BANHEIROS PRAÇAS

ASSUNTO: PROJETO DE ALVENARIA ESTRUTURAL

PROPRIETÁRIO: PREFEITURA MUNICIPAL DE CAMPOS DE JÚLIO

CNPJ: 01.614.516/0001-99

ENDEREÇO: PRAÇAS

RESPONSÁVEL TÉCNICO:

Felipe Ribeiro Justo
ENGENHEIRO CIVIL
CREA 167330-RD

Irineu Marcos Parmeggiani
PREFEITO MUNICIPAL DE CAMPOS DE JÚLIO

DATA: 23/07/2026

ESCALA: INDICADA

REVISÃO: Revisão atual

Quadro de Áreas: ÁREA A CONSTRUIR= 18,68 M²

PRANCHA:

1/ 2