




Planta 1º Fiada

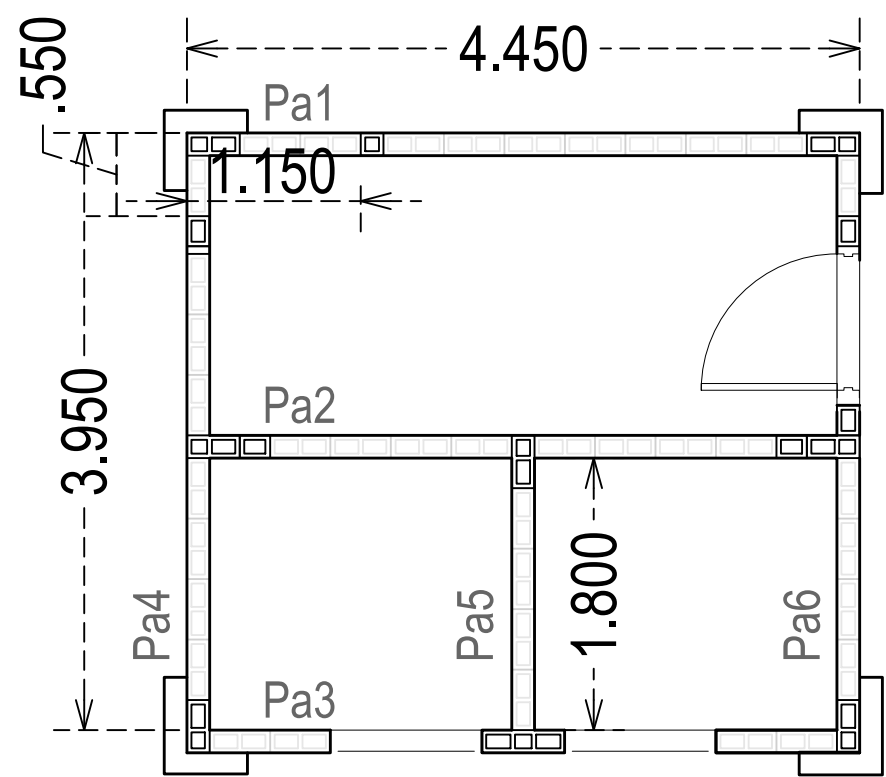


Planta 2º Fiada

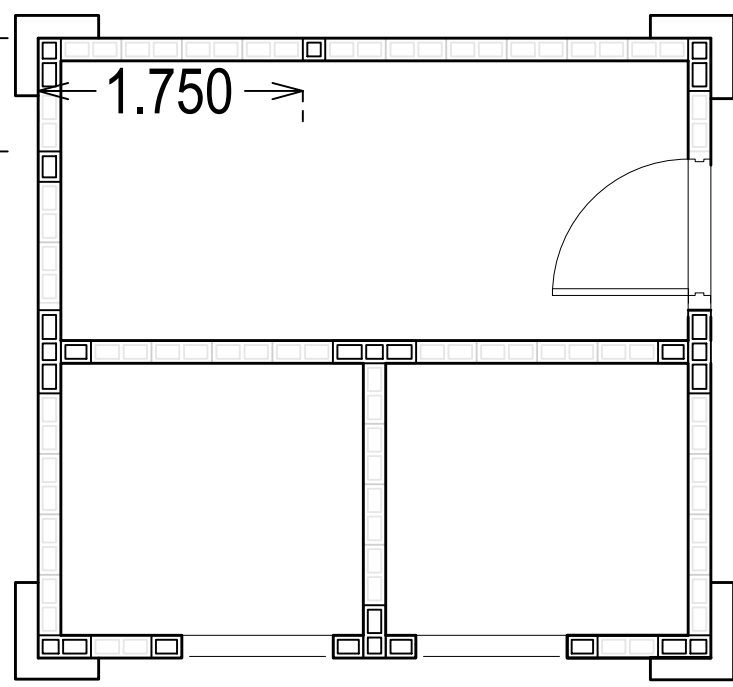


Pa5

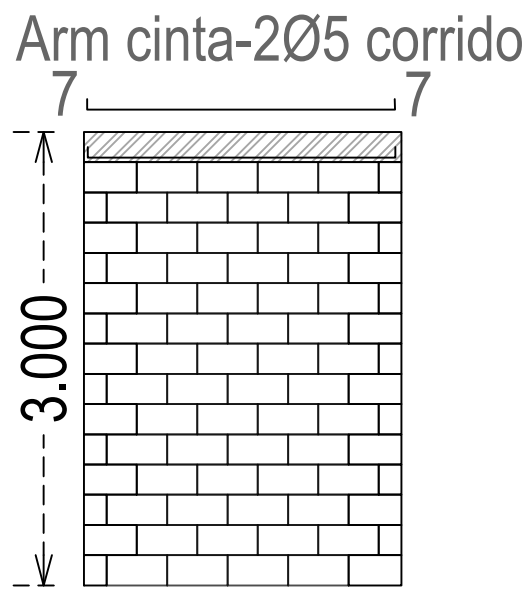


Pa6

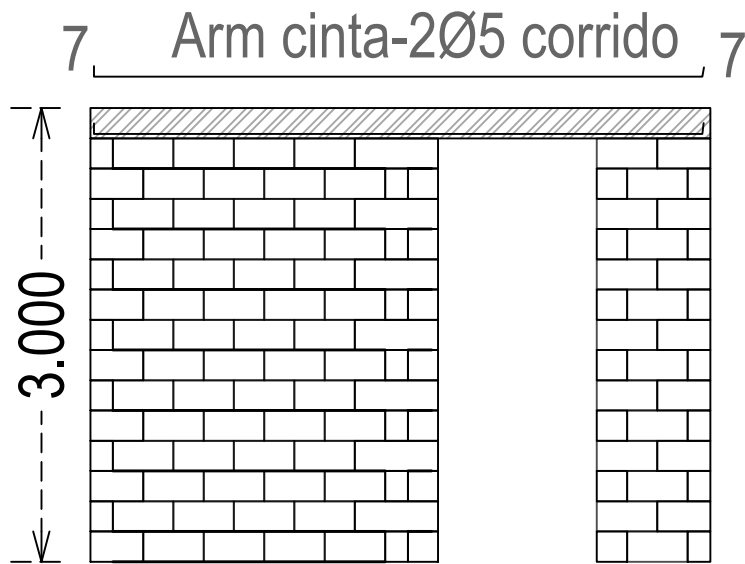


Pa1

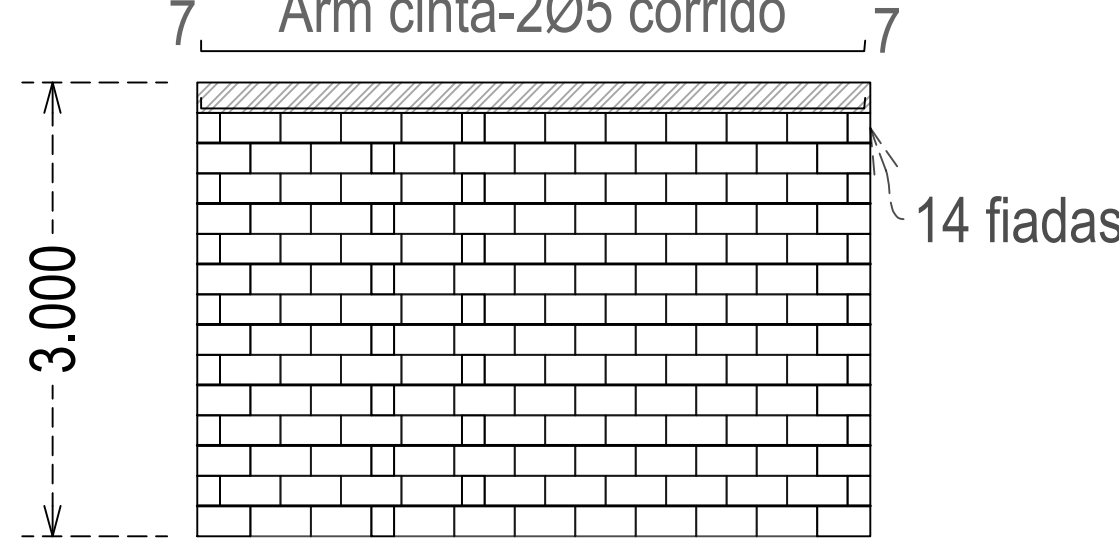


Pa2

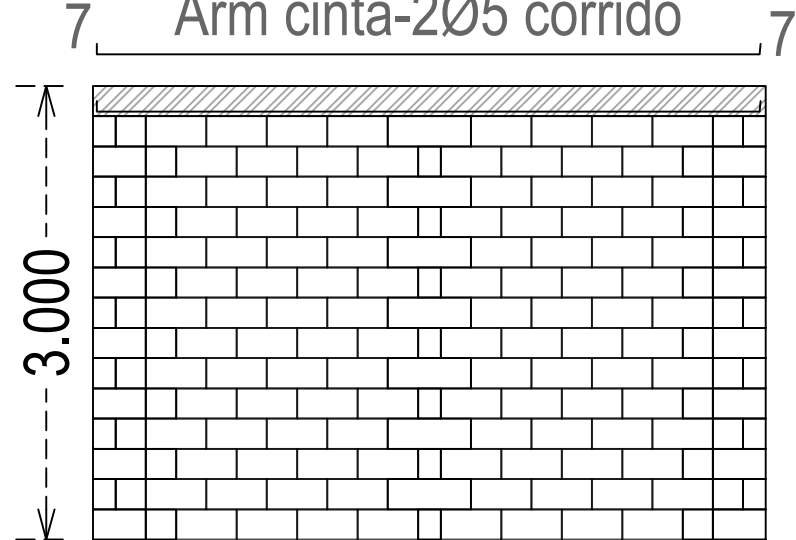

Pa3

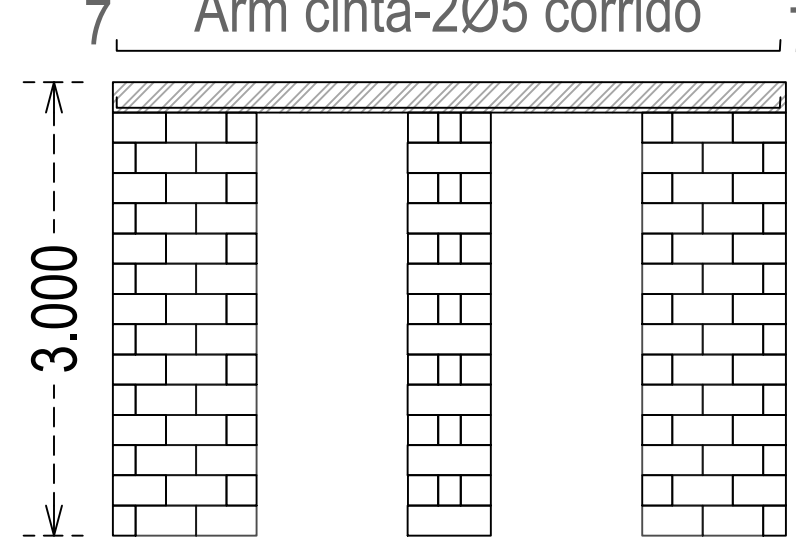


Pa4

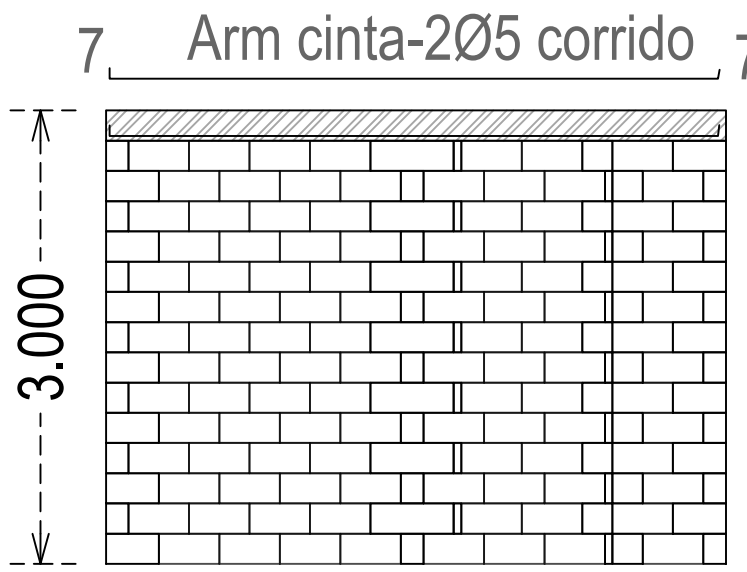

Compensador



34	
54	
19	
39	

Assentamento

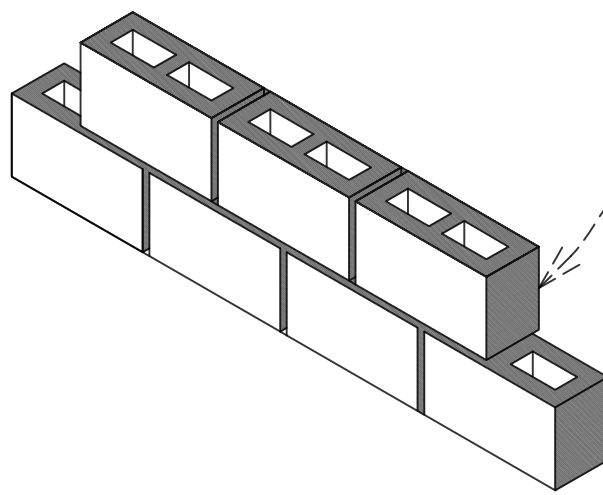


Preencher de argamassa de assentamento a lateral, assim como o topo, inclusive as paredes transversais

ABERTURA E TUBULAÇÕES - BLOCO 14cm

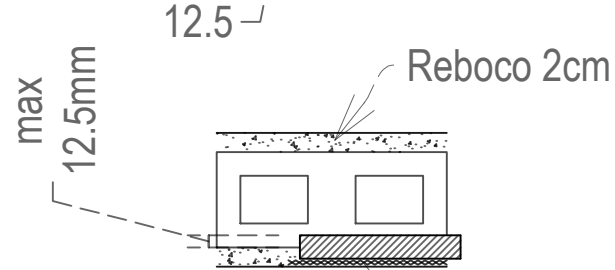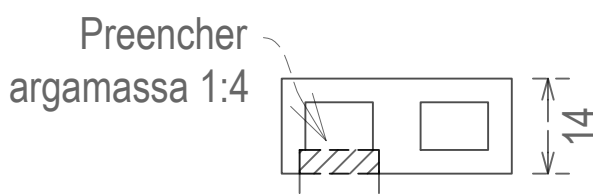


Mínimo 50cm de aberturas até fim da parede

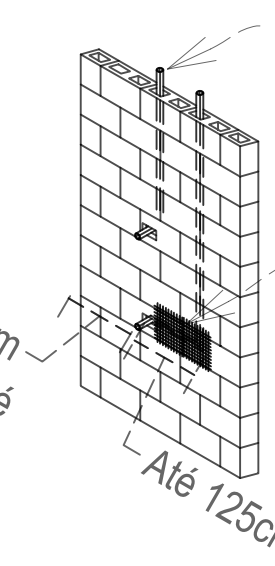


Reforçar reboco no contorno do furo da tubulação com tela 50x50cm, para evitar fissuras

Máximo de 13% da parede com aberturas
Espaçamento mínimo entre aberturas é o dobro da largura das aberturas


Como quebrar blocos

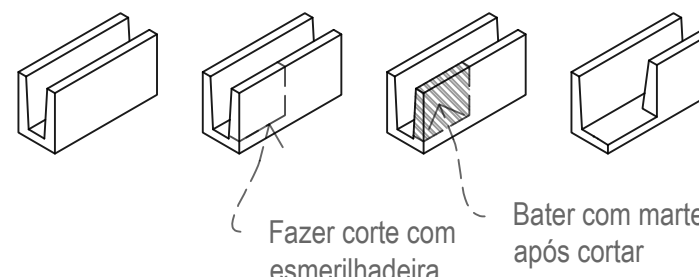




Planta de Cobertura

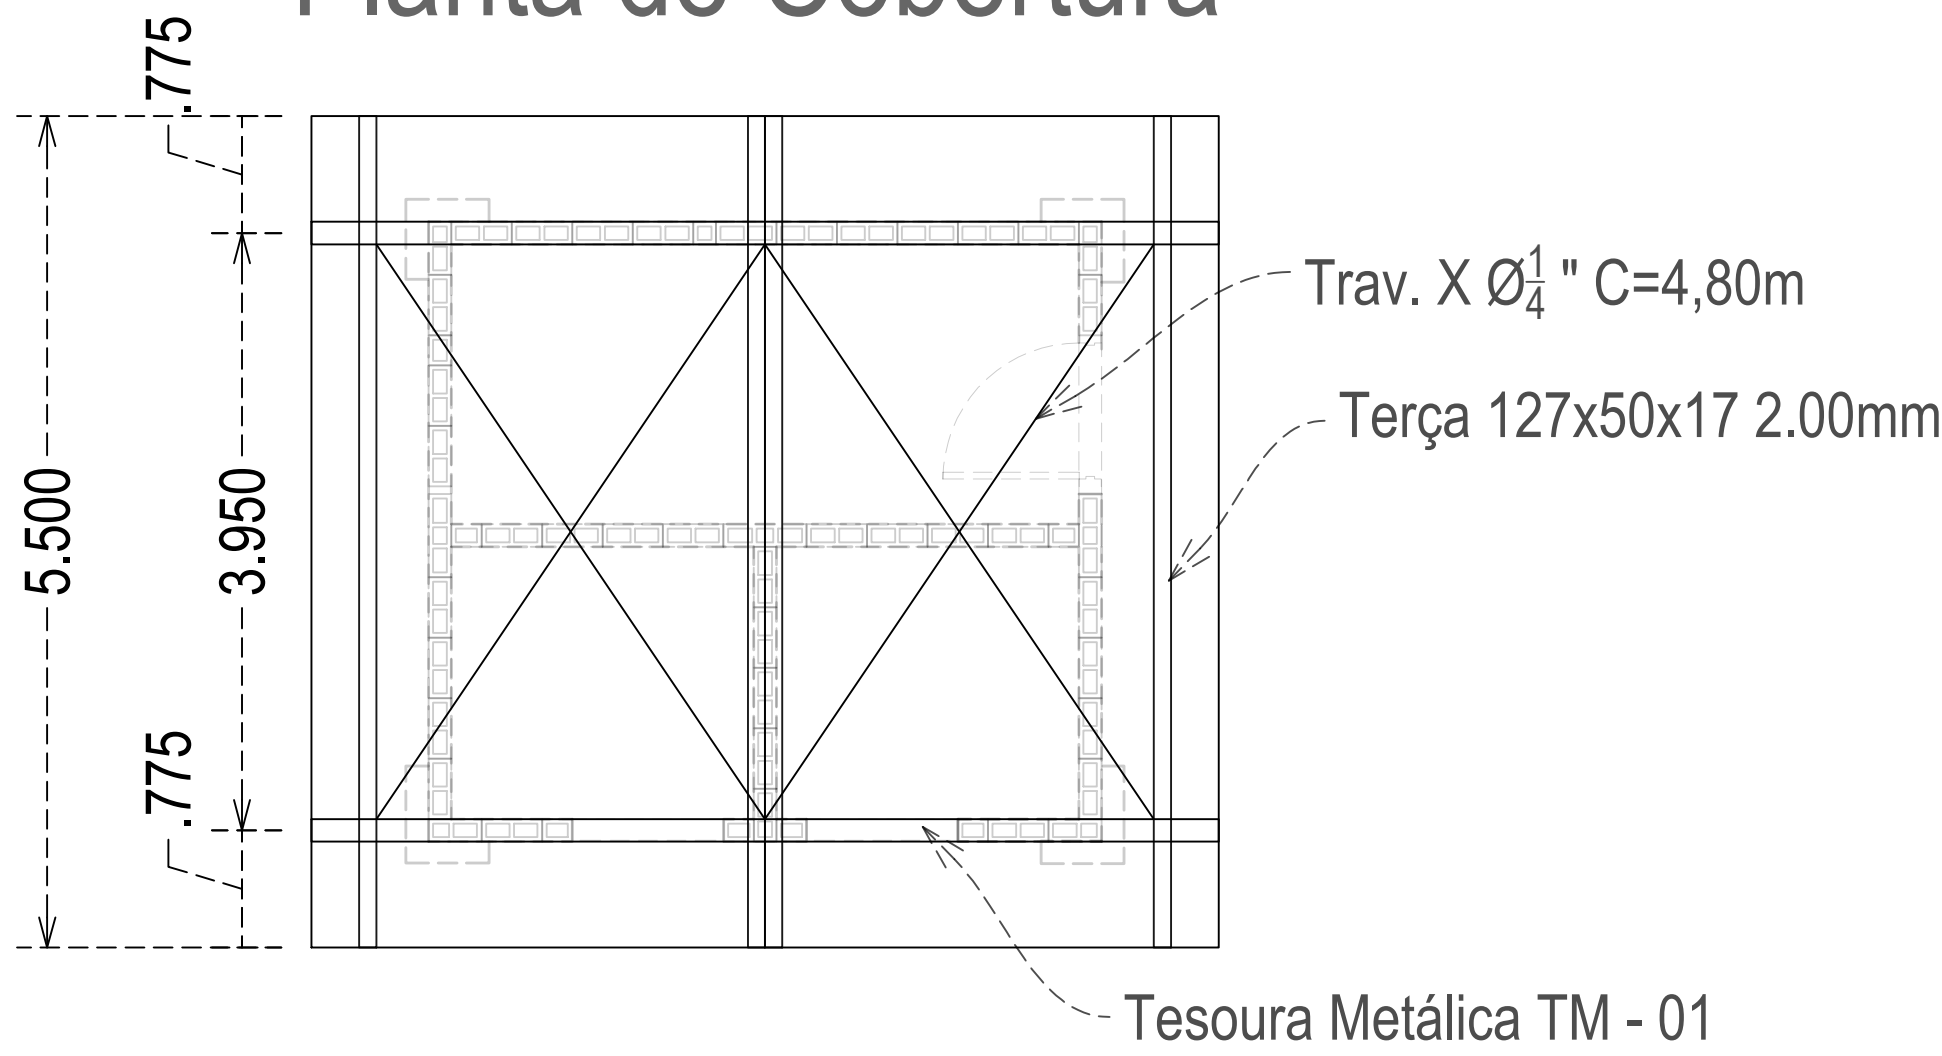

CALHA

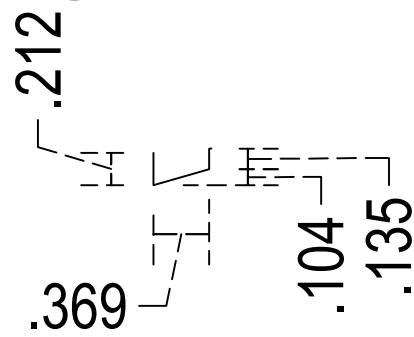

TM - 01

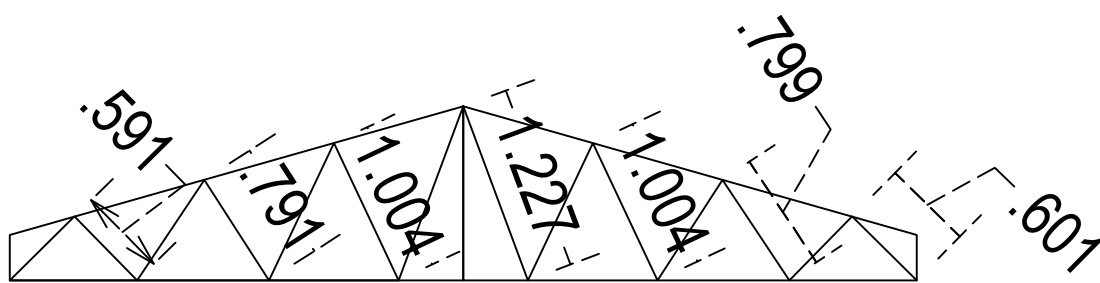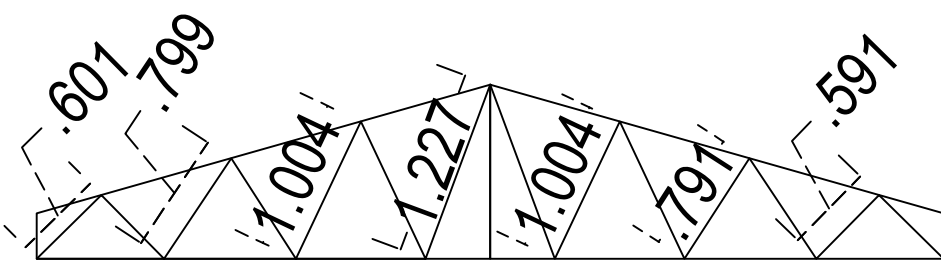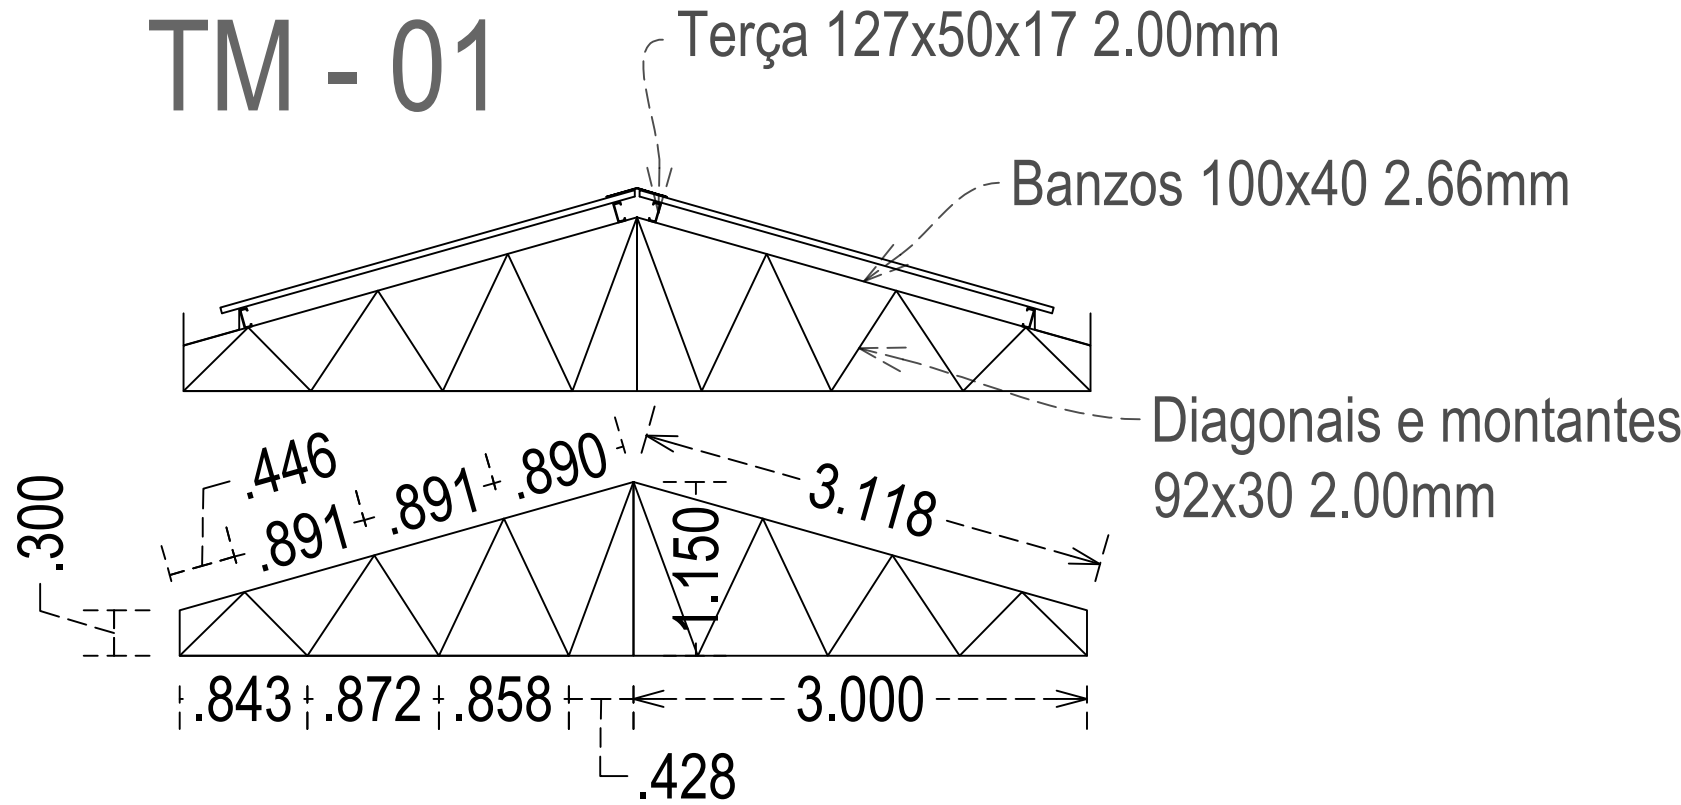

Aprovação:		
PBA - PROJETO DE ESTRUTURA		
(X) CONSTRUÇÃO () ADEQUAÇÃO DE PRÉDIO EXISTENTE () REGULARIZAÇÃO		
 PREFEITURA MUNICIPAL DE CAMPOS DE JÚLIO ESTADO DE MATO GROSSO www.camposdejulio.mt.gov.br		
PROJETO:	BANHEIROS PRAÇAS	
ASSUNTO:	PROJETO DE ALVENARIA ESTRUTURAL	
PROPRIETÁRIO:	PREFEITURA MUNICIPAL DE CAMPOS DE JÚLIO	
CNPJ:	01.614.516/0001-99	
ENDEREÇO:	PRAÇAS	
RESPONSÁVEL TÉCNICO:		
Felipe Ribeiro Justo ENGENHEIRO CIVIL CREA 167330-RD Irineu Marcos Parmeggiani PREFEITO MUNICIPAL DE CAMPOS DE JÚLIO		
DATA: 23/07/2026	Quadro de Áreas:	PRANCHA:
ESCALA: INDICADA	ÁREA A CONSTRUIR= 18,68 M²	2 / 2
REVISÃO: Revisão atual		